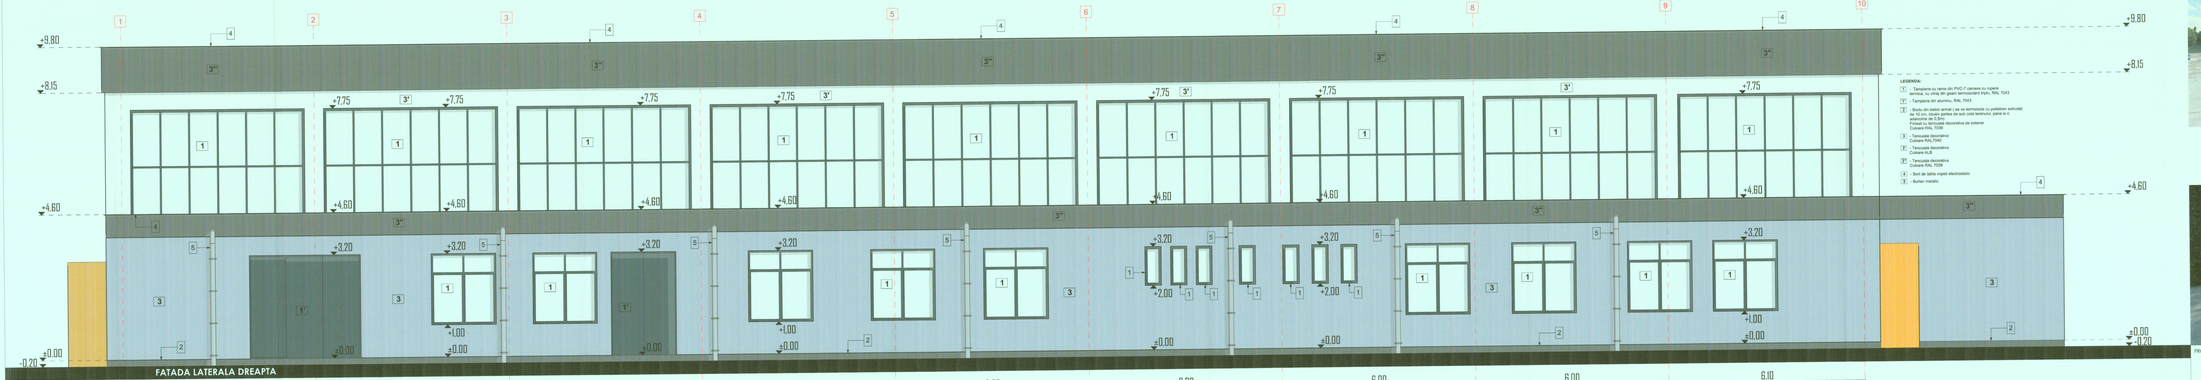

LEGENDA:

1. Tamplaria cu rama din PVC-7 camere cu nuleere termica, cu sticla tip termopan tip Low E, RAL 7043
2. Tamplaria din aluminiu, RAL 7043
3. Panouri din sandwich armat (se va tematizcria cu polietilen extrudat de 10 cm, culoare gerbe de sol; este tematizat, pana la o adancime de 0.5m)
4. Tencuiala decorativa Culoare RAL 7039
5. Tencuiala decorativa Culoare RAL7040
6. Tencuiala decorativa Culoare AL8
7. Tencuiala decorativa Culoare RAL 7039
8. Bort de tabla vopsit electrostatic
9. Burlan metalic

PROIECTANT GENERAL: S.C. SILVORA TERA S.R.L. Adresa: str. Ion Dolo nr. 34 Arad, Jud. Arad
CUI 35 [illegible]
Telefon: 0724-[illegible]
E-mail: [illegible]

BENEFICIAR: U.A.T. JUDEȚUL ARGEȘ PRIN CJA MINERVA

DENUMIRE PROJECT: MARSARIE, CONDIGUARE, MODERNIZARE CORP CLĂDIRE C10 - 3: CONSTRUIRE CLADIRE ANEXA, C0 AMBSA ÎN GRIGHIȚ CLĂDIRE, NR. 40, MUNICIPIUL PITEȘTI, JUDEȚUL ARGEȘ

BENEFICIAR: Mun. Pitești, Str. George Coșbuc Nr. 40, Jud. Argeș

NR. PROJECT: 80/ 1150
FAZA: S.F.
PLANȘA: A 18

Șef Proiect: Arh. Cătălina CÎMPEANU
Proiectat: Arh. Cătălina CÎMPEANU
Desenat: Ing. Gabriel MANDRESCU

DATA: 2024
SCARA: 1:50

FATADA LAT. DREAPTA PROPUSA C10

progeCAD

Acest proiect a fost realizat cu ARCHICAD 23 a Graphisoft