


STATIE POMPARE INCENDIU

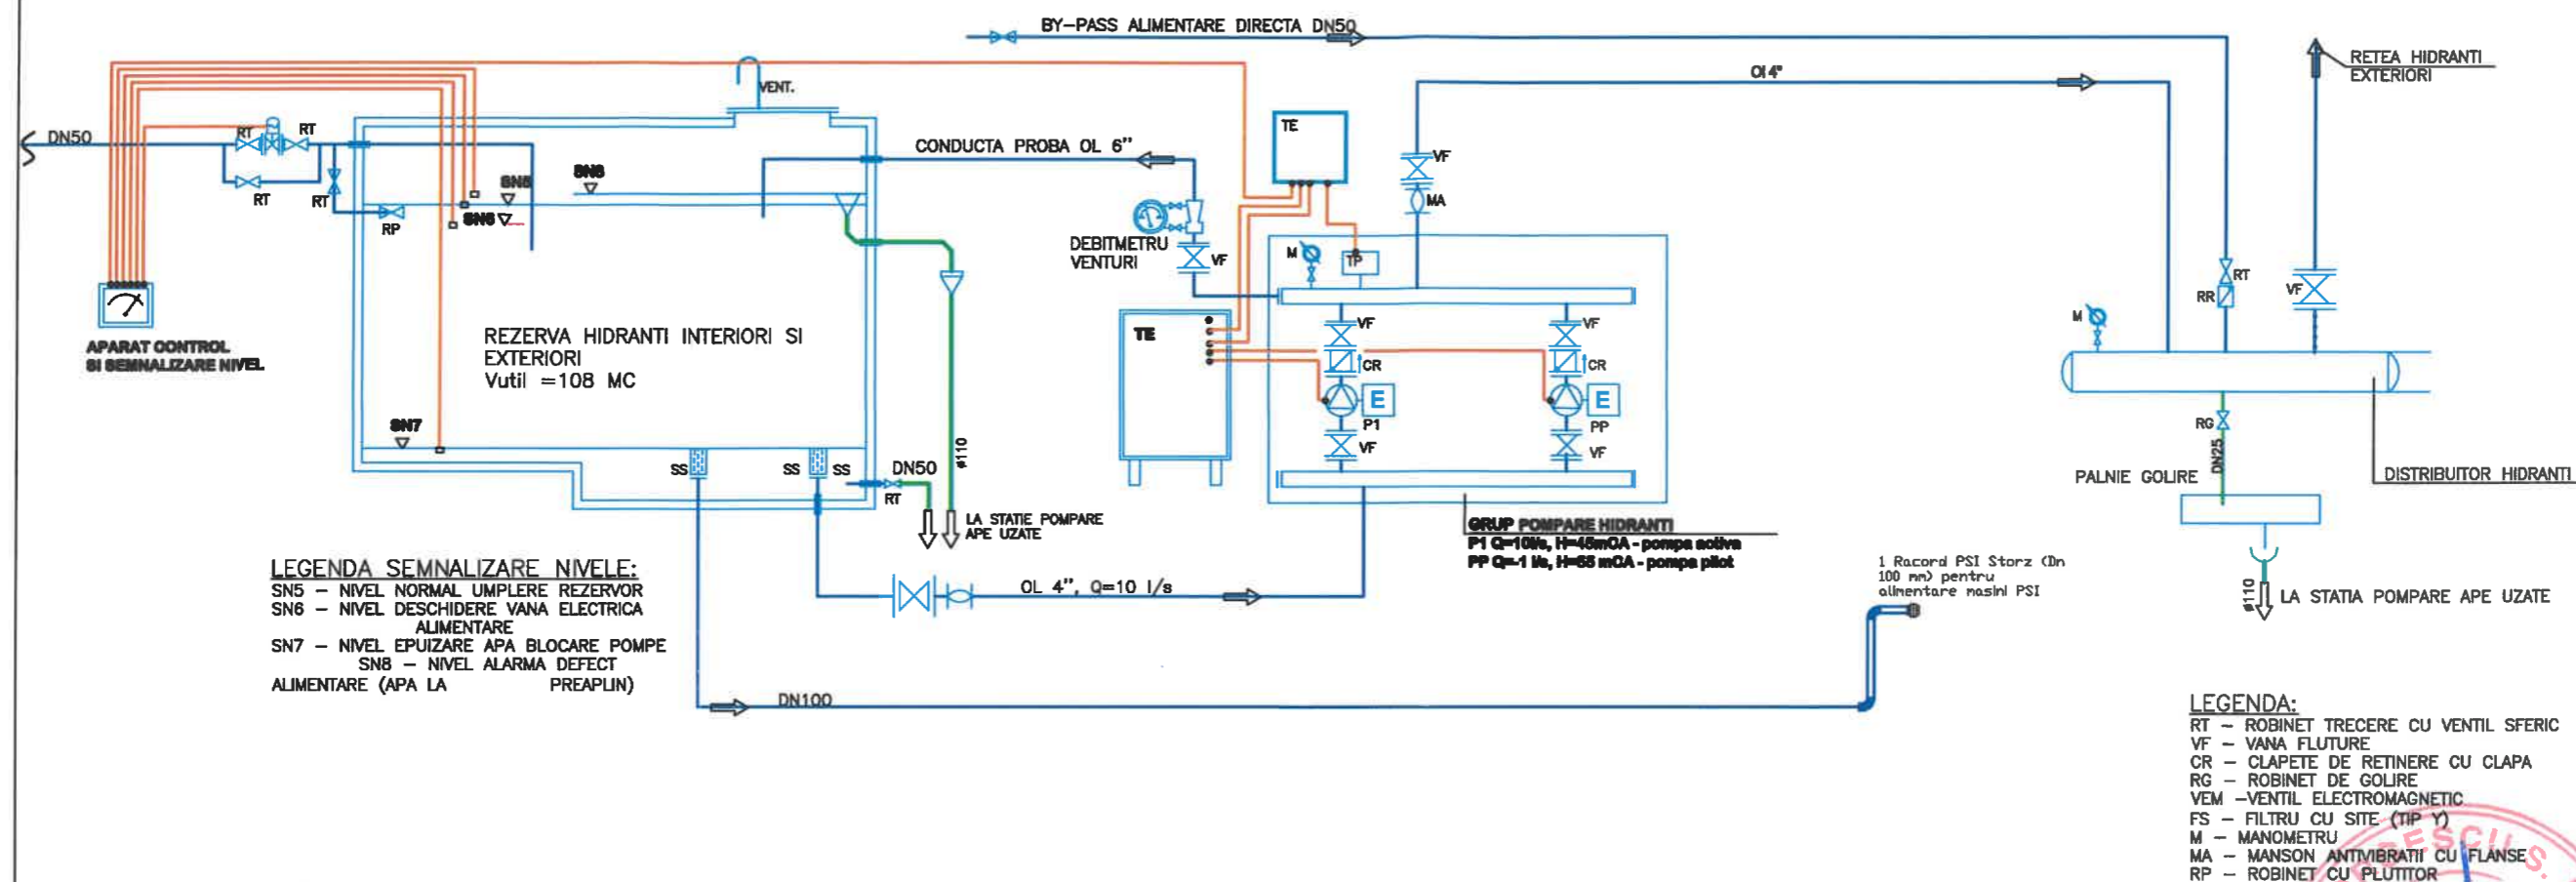

Caracteristicile constructiei:

- categoria de importanta C, conf. HG 766/1997;
- grad de rezistenta la foc II

PROIECTANT GENERAL: S.C. SILVORA TERA S.R.L.		BENEFICIAR: U.A.T. JUDETUL ARGES PRIN ION MINZINA		NR. PROIECT: 80/1103
Adresa: Str. Ghe Doja nr. 28 Pitesti - Jud. Arges		DENUMIRE PROIECT: REABILITARE, CONSOLIDARE, MODERNIZARE CORP CLADIRE C10 SI CONSTRUIRE CLADIRE ARHIVA, CU ADRESA STR. GEORGE COSBUC, NR. 40, MUNICIPIUL PITESTI, JUDETUL ARGES		FAZA: SF
 Silvora Tera arhitectura - proiectare - consultanta		Adresa: Mun. Pitesti, Str. George Cosbuc, Nr. 40, Jud. Arges		PLANSA: IS05
Nume: Arh. Cătălina CÎMPEANU		Semnatura: 	data: 2024	scara: %
Proiectat: Ing. Mihai Ghiol		INSTALATII SANITARE SCHEMA STATIE DE POMPARE INCENDIU		
Desenat: Ing. Razvan Olteanu		 		

Copyright de autor este în exclusivitate S.C. SILVORA TERA S.R.L. Copierea sau comercializarea prezentului proiect sau a unei părți din acesta, fără acordul autorului sau poartătorului este interzisă conform legii dreptului de autor. Prezentul document este în proprietatea S.C. SILVORA TERA S.R.L. și nu poate fi folosit în alt scop decât cel pentru care a fost elaborat. Orice modificare sau completare a prezentului proiect se poate face numai cu acordul scris al autorului.