
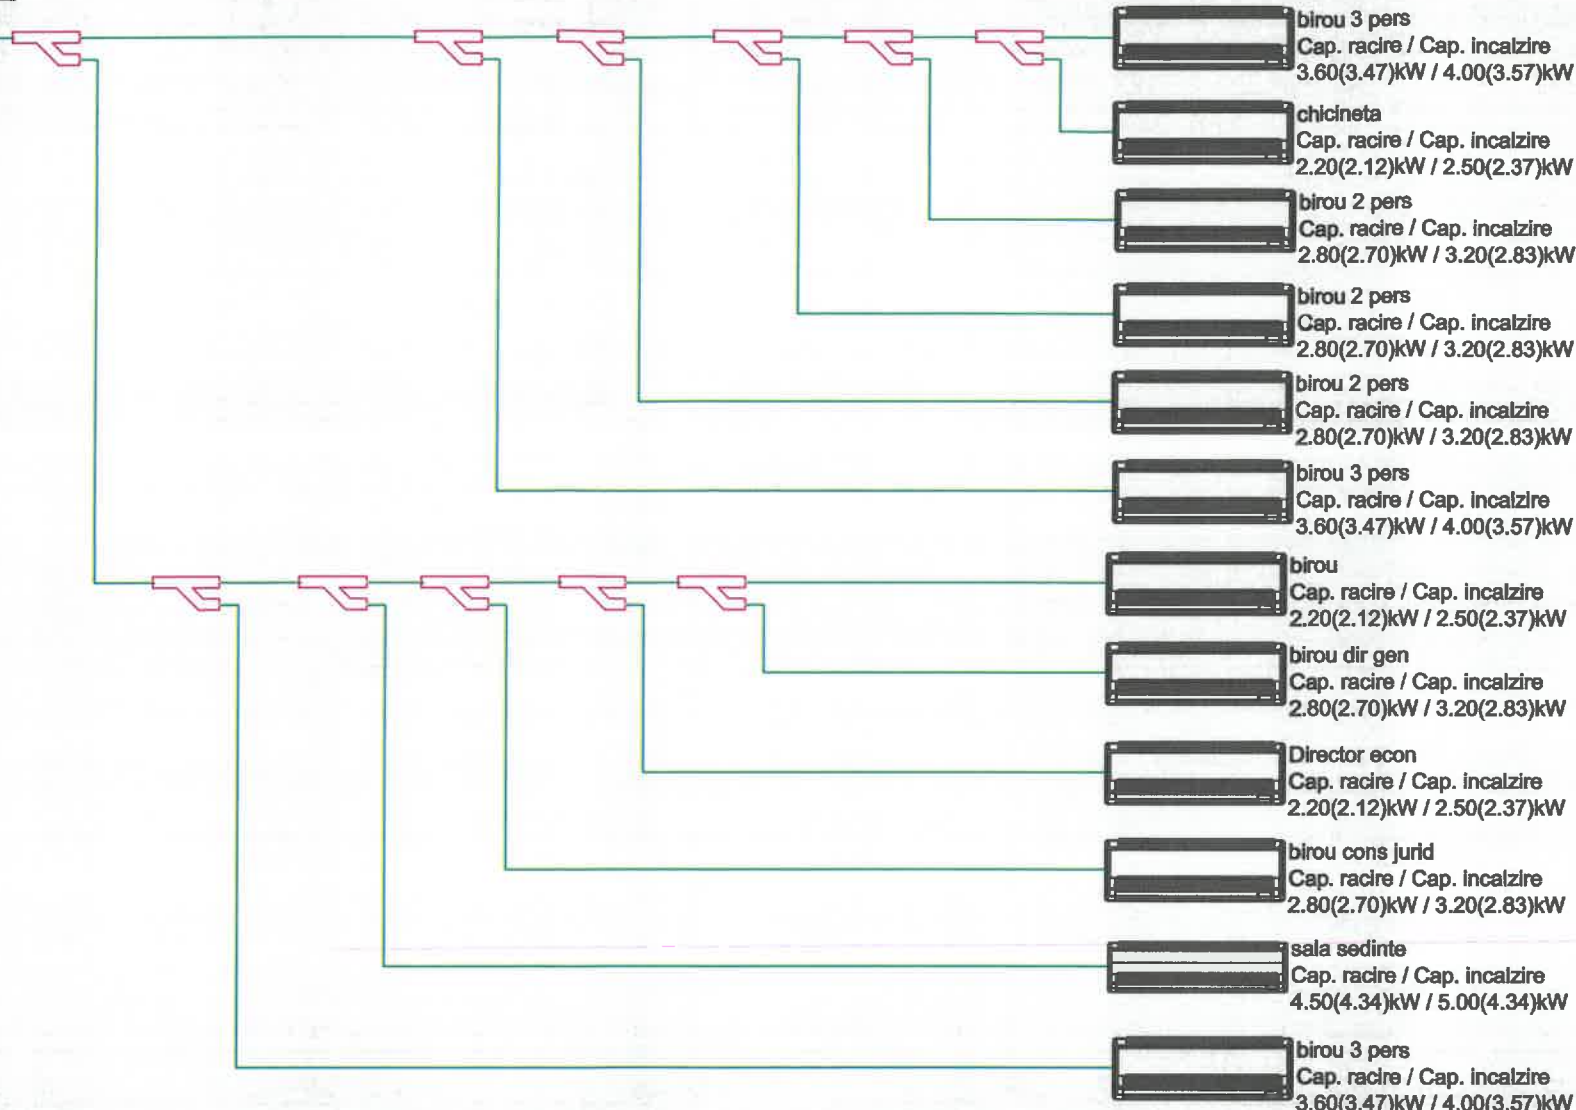


UE-SERVICE
Cap. racire / Cap. incalzire
33.50(34.59)kW / 37.50(38.30)kW

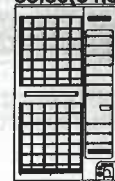

birou 3 pers
Cap. racire / Cap. incalzire
3.60(3.47)kW / 4.00(3.57)kW

chicinetă
Cap. racire / Cap. incalzire
2.20(2.12)kW / 2.50(2.37)kW

birou 2 pers
Cap. racire / Cap. incalzire
2.80(2.70)kW / 3.20(2.83)kW

birou 2 pers
Cap. racire / Cap. incalzire
2.80(2.70)kW / 3.20(2.83)kW

birou 2 pers
Cap. racire / Cap. incalzire
2.80(2.70)kW / 3.20(2.83)kW

birou 3 pers
Cap. racire / Cap. incalzire
3.60(3.47)kW / 4.00(3.57)kW

birou
Cap. racire / Cap. incalzire
2.20(2.12)kW / 2.50(2.37)kW

birou dir gen
Cap. racire / Cap. incalzire
2.80(2.70)kW / 3.20(2.83)kW

Director econ
Cap. racire / Cap. incalzire
2.20(2.12)kW / 2.50(2.37)kW

birou cons jurid
Cap. racire / Cap. incalzire
2.80(2.70)kW / 3.20(2.83)kW

sala sedinte
Cap. racire / Cap. incalzire
4.50(4.34)kW / 5.00(4.34)kW

birou 3 pers
Cap. racire / Cap. incalzire
3.60(3.47)kW / 4.00(3.57)kW

Caracteristicile constructiei:

- categoria de importanta C, conf. HG 766/1997;
- grad de rezistenta la foc II



UNITATE EXTERIOARA DE CLIMATIZARE DE TIP VRF, CU
COMPRIMATOR INVERTER RACIT CU AER
- CAPACITATE TERMICA DE RACIRE / INCALZIRE



birou 3 pers
Cap. racire / Cap. incalzire
3.60(3.47)kW / 4.00(3.57)kW

UNITATE INTERIOARA DE CLIMATIZARE DE TIP VRF, CU
MONTAJ PE PERETE
- INDICATIV SPATIU DESERVIT
- CAPACITATE TERMICA DE RACIRE SI INCALZIRE

TRASEU FRIGORIFIC DIN TEAVA TDE CUPRU PREIZOLATA, CU
INDICATIV DE DIAMETRU (ASPIRATIE/REFULARE) SI LUNGIME
TRONSON



PIESA DE RAMIFICATIE DE TIP REFNET, DE CUPRU

PROIECTANT GENERAL: S.C. SILVORA TERA S.R.L. Adresa: Str. Ghe. Doja nr. 25 Pitești - Jud. Argeș		BENEFICIAR: U.A.T. JUDEȚUL ARGES PRIN ION MINZINA		NR. PROIECT 80/1103
 arhitectura - proiectare - consultanta		DENUMIRE PROIECT: REABILITARE, CONSOLIDARE, MODERNIZARE CORP CLADIRE C10 SI CONSTRUIRE CLADIRE ARHIVA, CU ADRESA STR. GEORGE COSBUC, NR. 40, MUNICIPIUL PITESTI, JUDEȚUL ARGES		FAZA SF
Telefon: 0726-015.696 Fax: 0348-405.153		ADRESA: Mun. Pitești, Str. George Cosbuc, Nr. 40, Jud. Argeș		PLANSĂ IT01
Nume Sef Proiect: Arh. Cătălina CÎMPEANU		Semnatura data: 2024	scara: %	INSTALATII TERMICE SCHEMA SISTEMULUI DE CLIMATIZARE PENTRU HALA
Proiectat: Ing. Georglan Constantin		 progeCAD		
Desenat: Ing. Razvan Olteanu		 progeCAD		

Drepturile de autor aparțin în exclusivitate S.C. SILVORA TERA SRL. Copierea sau utilizarea prezentului proiect sau a unei părți din acesta, fără acordul autorului se pedepsește conform legii dreptului de autor NR. 8/1996. Prezentul document poate fi folosit numai în scopul pentru care a fost elaborat. Orice modificare sau completare a prezentului proiect se poate face numai cu acordul scris al autorului.