


ETAJ

PARTER

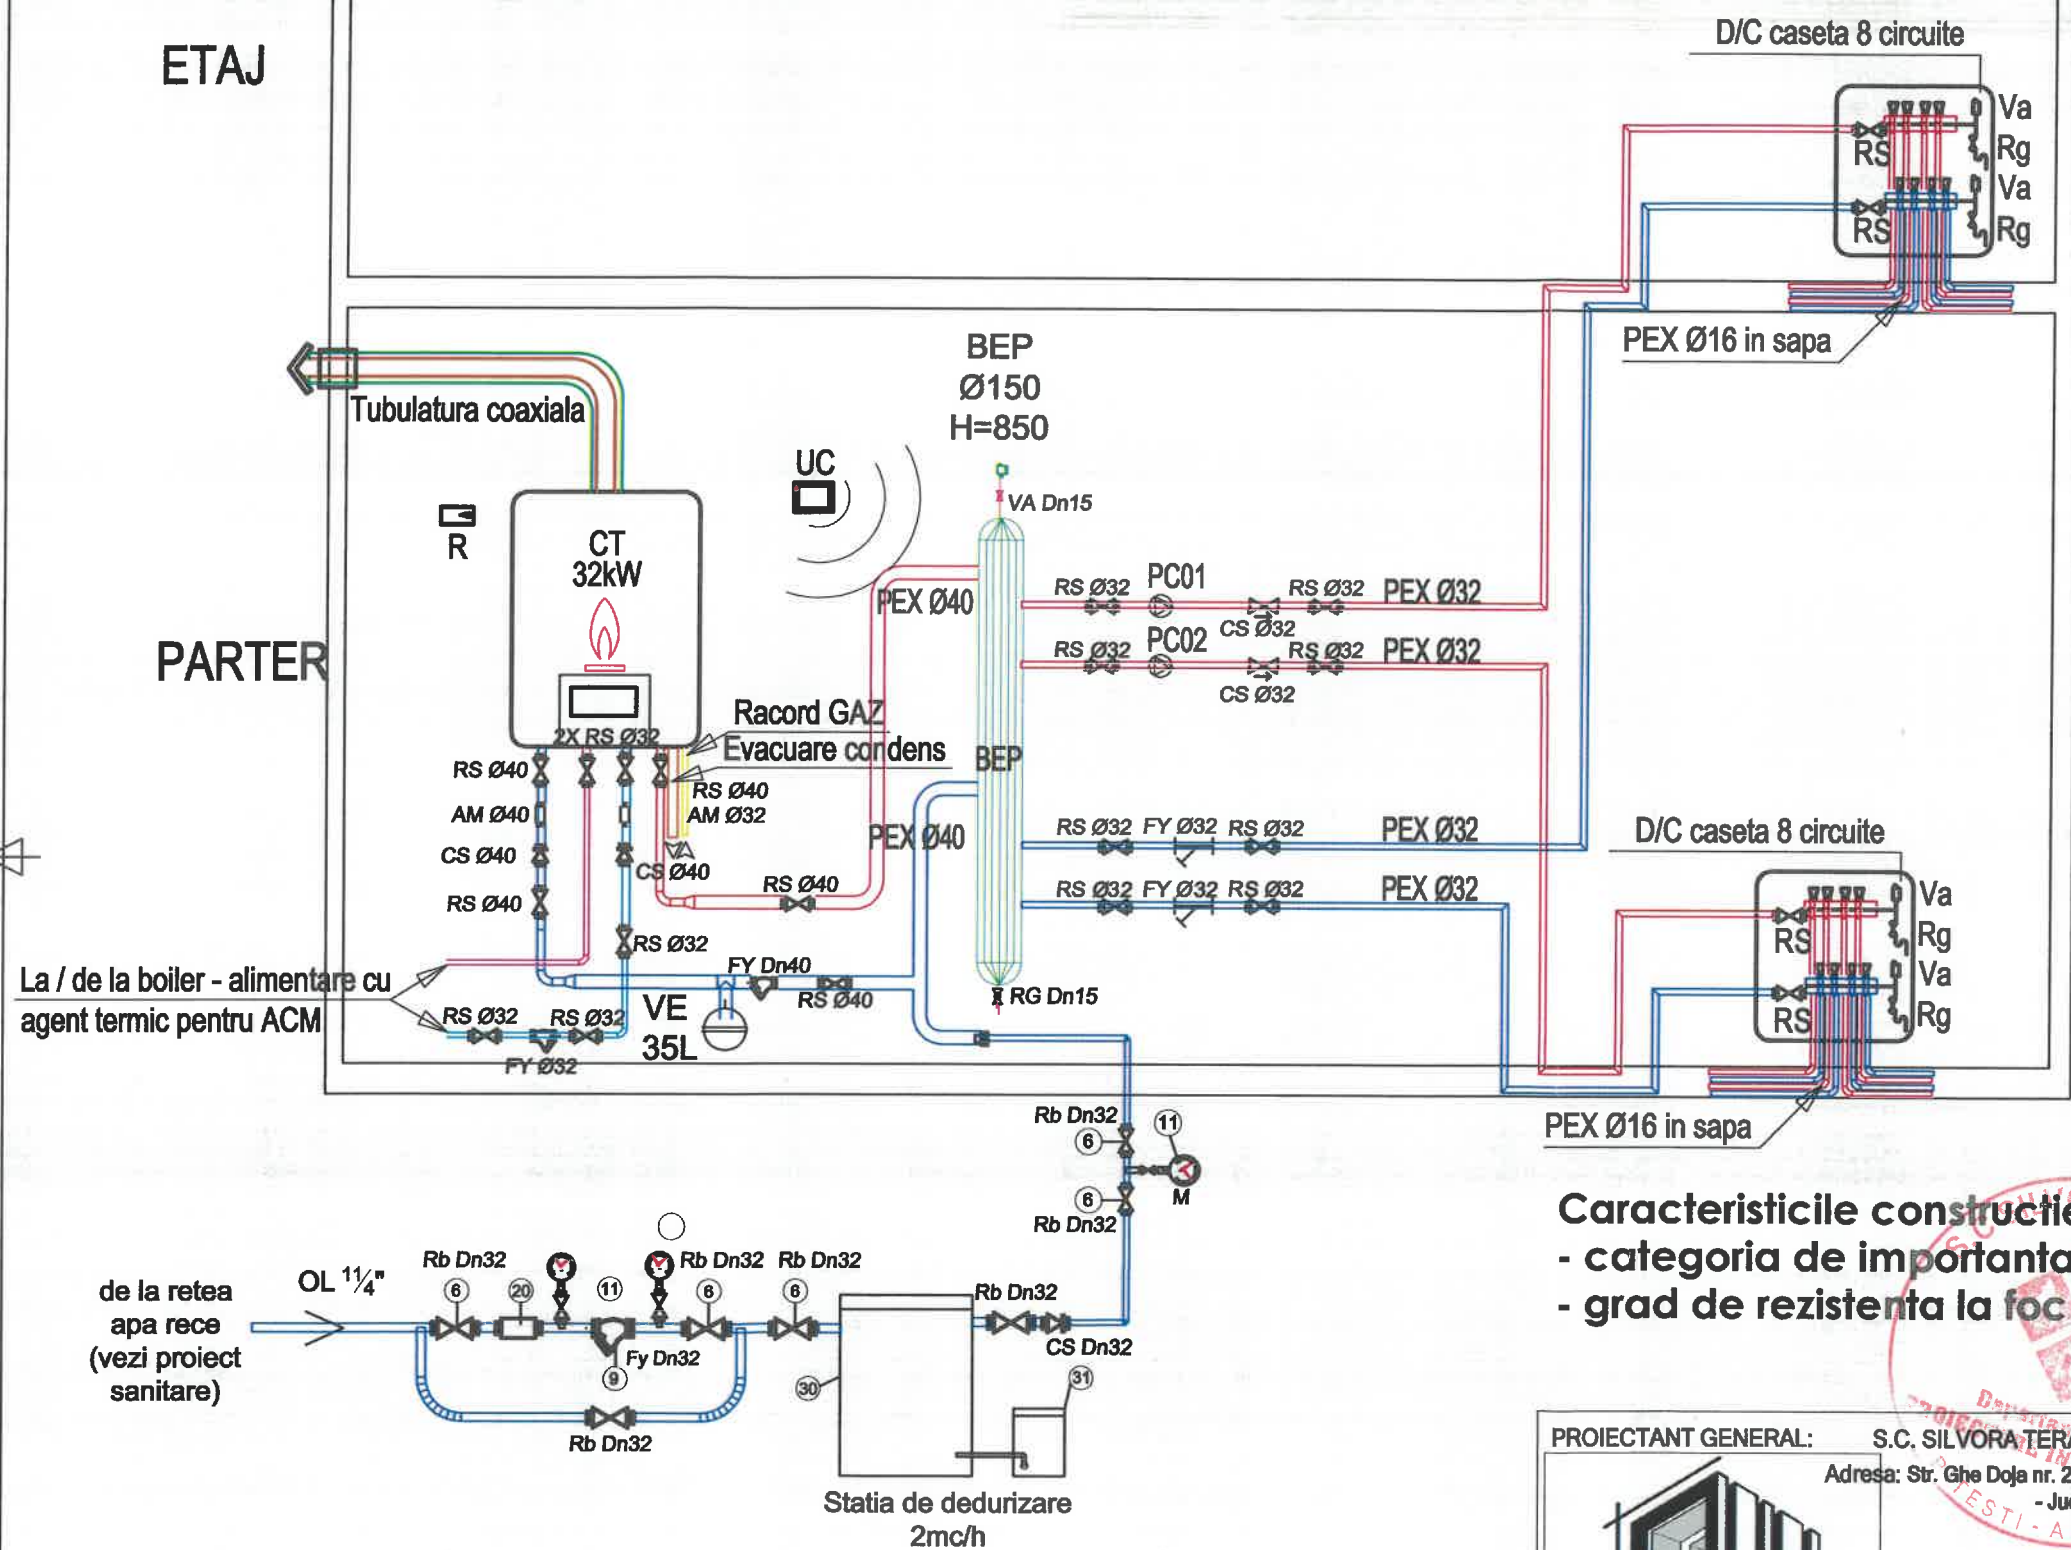









LEGENDA

—	Conducta agent termic, tur, circuit incalzire
—	Conducta agent termic, retur, circuit incalzire
—	Conducta agent termic, tur, circuit racire
—	Conducta agent termic, retur, circuit racire
—	Conducta tur agent termic, circuit boiler
—	Cablu retur agent termic, circuit boiler
RS	Robinet de sectorizare
RG	Robinet de golire
FY	Filtru Y
TM	Termomanometru
CS	Clapeta de sens
SS	Supapa de siguranta
T	Senzor de temperatura
VEI	Dezaerator
VEI	Vas de expansiune inchis
CT 32 kW	Cazan mural, in condensatie, capacitate termica 32 kW
P1-P5	Pompa de circulatie
BEP	Butelie de egalizare a presiunii
VEI	Vas de expansiune inchis, cu membrana

Caracteristicile constructiei:

- categoria de importanta C, conf. HG 766/1997;
- grad de rezistenta la foc II

PROIECTANT GENERAL: S.C. SILVORA TERA S.R.L.		BENEFICIAR: U.A.T. JUDETUL ARGES PRIN ION MINZINA		NR. PROIECT 80/1103
<div><p>SilvoraTera arhitectura - proiectare - consultanta</p></div> <p>Adresa: Str. Ghe Doja nr. 26 Pitesti - Jud. Arges</p>		<p>DENUMIRE PROIECT: REABILITARE, CONSOLIDARE, MODERNIZARE CORP CLADIRE C10 SI CONSTRUIRE CLADIRE ARHIVA, CU ADRESA STR. GEORGE COSBUC, NR. 40, MUNICIPIUL PITESTI, JUDETUL ARGES</p>		FAZA SF PLANS IT03
Telefon: 0726 - 015.696 Fax: 0348 - 405.153		ADRESA: Mun. Pitesti, Str. George Cosbuc, Nr. 40, Jud. Arges		
Nume		INSTALATII TERMICE		
Sef Proiect:	Arh. Cătălina CÎMPEANU	Semnat de:	data:	scara:
Proiectat:	Ing. Georglan Constantin	2024 %		
Desenat:	Ing. Razvan Olteanu	SCHEMA SISTEMULUI DE INCALZIRE PENTRU ARHIVA		
<div><div></div><div></div><p>Acest proiect a fost elaborat cu ARCHICAD 25 si ProgeCad</p></div> <p>Deputările de autor aparțin în exclusivitate S.C.SILVORA TERA SRL. Copierea sau comercializarea prezentului proiect sau a unei părți din acesta, fără acordul autorului se pedepsește conform legii dreptului de autor NR.8/1996. Prezenta documentație poate fi folosită numai în scopul pentru care a fost elaborată. Orice modificare sau completare a prezentului proiect se poate face numai cu acordul autorului.</p>				