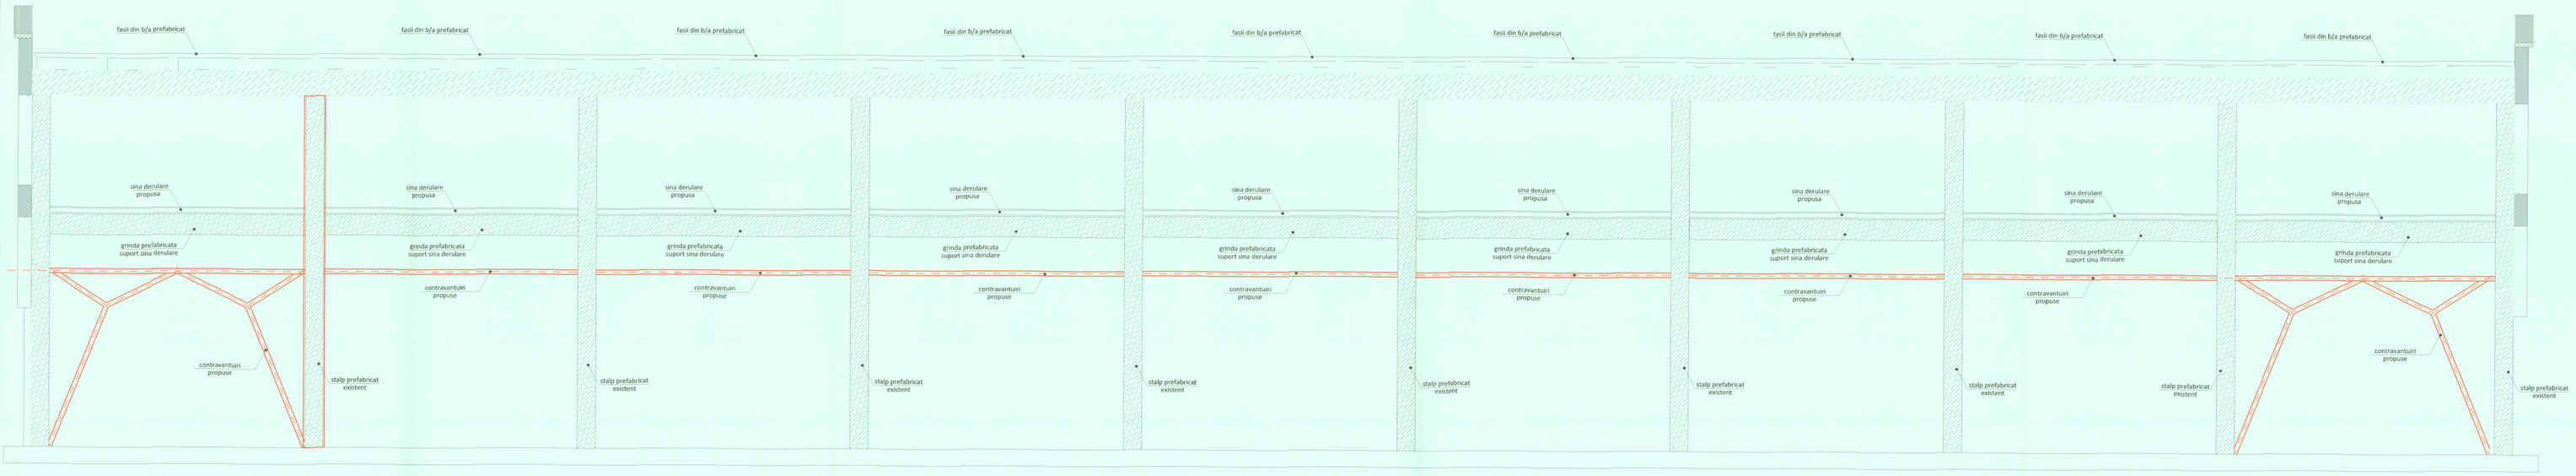

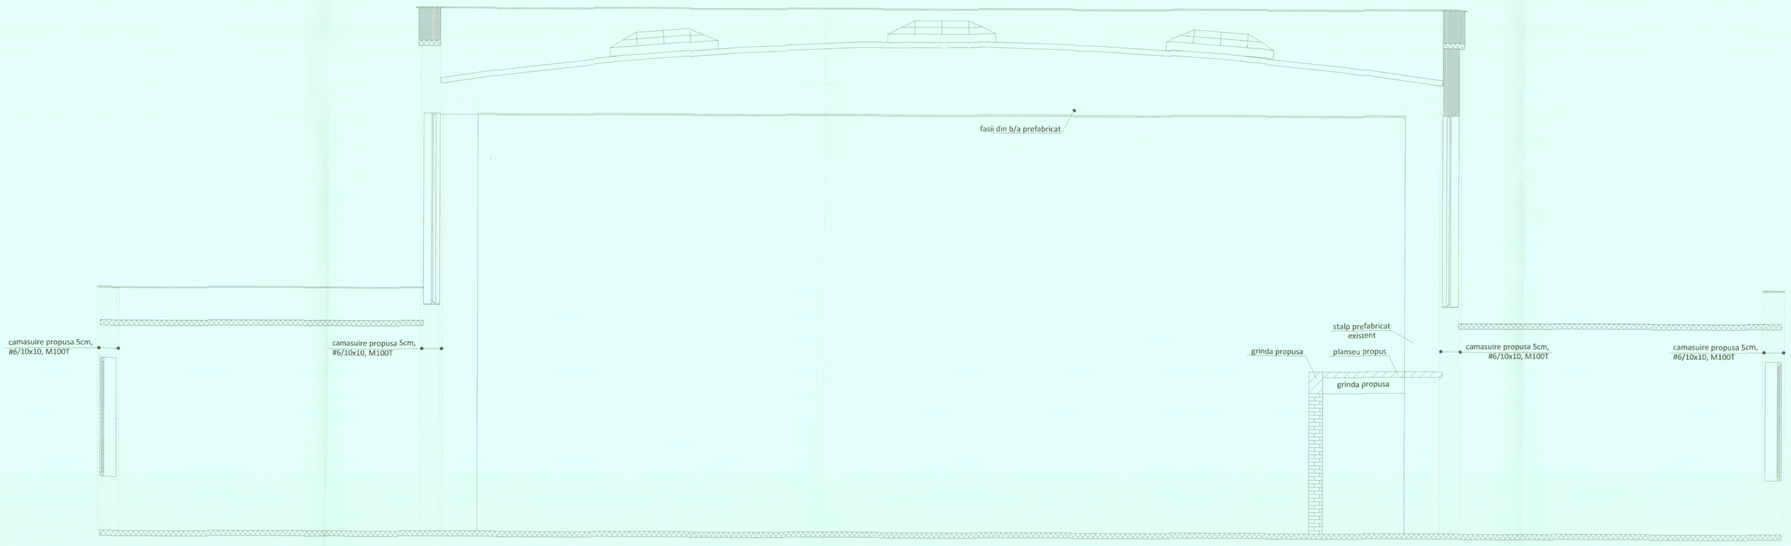

DETALIU CAMASUIRE SI CONSOLIDARE FUNDATII

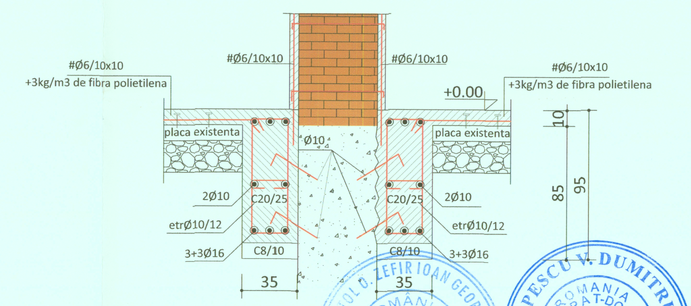

LA CALCULUL STRUCTURII S-A TINUT CONT DE URMATOARELE INCARCARI CLIMATERICE, VANT SI ZAPADA DATE DE NORMATIVELE INVIGOARE : CR-1-1-3-2012 -"COD DE PROIECTARE - EVALUAREA ACTIUNII ZAPEZII ASUPRA CONSTRUCTIILOR"- IN ZONA AMPLASARII VALOAREA CARACTERISTICA A INCARCARII DIN ZAPADA PE SOL S_k=**2.0** kN/M2.
CR-1-1-4-2012 -"COD DE PROIECTARE - EVALUAREA ACTIUNII VANTULUI ASUPRA CONSTRUCTIILOR" IN ZONA AMPLASARII PRESIUNEA DE REFERINTA A VINTULUI CORESPUNDE UNUI INTERVAL MEDIU DE RECURENTA IMR=50ANI, q_b=**0.5**kPA

CONFORM "COD DE PROIECTARE SEISMICA PARTEA I : PREVEDERI DE PROIECTARE PENTRU CLADIRI" INDICATIV P100-1/2013, AMPLASAMENTUL , SE CARACTERIZEAZA PRIN ag=**0.25g** SI Tc=**0.7**sec.
CLADIREA SE INCADREAZA IN CLASA **III** DE IMPORTANTA SI PENTRU CARE FACTORUL DE EXPUNERE LA CUTREMUR ESTE γ_I=**1.0** ,CONFORM HG 766/97 ;
ANEXA 3 SI REGULAMENTUL PUBLICAT CU B CONSTRUCTIA SE INCADREAZA IN CATEGORIA **"C"** DE IMPORTANTA. INAINTE DE TURNAREA BETOANELOR SE VA SOLICITA AVIZUL PROIECTANTULUI DE INSTALATII;

	NUME	SEMNATURA	CERINTA	REFERAT NR.
EXPERT M.L.P.T.L.			A1, A2	.09.2024
VERIFICATOR M.L.P.T.L.			A1, A2	.09.2024

PROIECTANT ARHITECTURA /GENERAL
SILVORA TERA S.R.L.

PROIECTANT DE SPECIALITATE -STRUCTURA REZISTENTA-
STRUCTURAL
N7 STRUCTURAL EXECUTION S.R.L.
CUI: 43979308 , J 2017/2000/40.00.00
PITESTI, IN BRAZDEI NR.17, AP.12, ARGES
CONTACT@VERTICALSTRUCTURE.RO/0751 345 660

MC Management Certification
NR.CRT : 2714
ISO 9001 : 2015

SEF PROIECT: ARH. CATALINA CIMPEANU

DENUMIRE PROIECT: CONSOLIDARE, MODERNIZARE CORP CLADIRE C10 SI CONSTRUIRE ARHIVA	PROIECT NUMAR: 24.076
BENEFICIAR: U.A.T. JUDETUL ARGES	FAZA PROIECT: S.F.
ADRESA: MUN. PITESTI, STR. GEORGE COSBUC, NR. 40, JUD. ARGES	OBIECT: CONSOLIDARE, MODERNIZARE CORP CLADIRE C10
	DATA: 08/2024

SPECIFICATIE	NUME	SEMNATURA
PROIECTAT	ING. VASILE BUSUIOC	
DESENAT	ING. VASILE BUSUIOC	

TITLU PLANSA: DETALII INTERVENTII

PLANSA NR.: R2-02

ZWCAD 2017 Tekla

841x594MM

DREPTURILE DE AUTOR APARTIN IN EXCLUSIVITATE V7 STRUCTURAL EXCLUSIVE SRL. EXPRESIA SAU COMUNICAREA PRIN INTERNET A PROIECTULUI SAU A UNEI PARTI DIN ACESTA, FARA ACORDUL AUTORILOR SE PEDEPSESTE CONFORM LEGII DREPTURILOR DE AUTOR NR.8/1996.PREZENTA DOCUMENTATIE POATE FI FOLOSITA NUMAI IN SCOPUL PENTRU CARE A FOST ELABORATA. ORICE MODIFICARE SAU COMPLETARE A PREZENTULUI PROIECT SE POATE FACE NUMAI CU ACORDUL SCRIS AL AUTORILOR