








| | | | | | |
|--|--------------------|---|---------|--|--------------------------|
| Verificator / Expert | Nume | Semnătura | Cerința | Referat / Expertiză nr. / Data | |
| Proiectant: S.C. INTERCAD PROIECT S.R.L. Str. Basarabi, Nr. 5, Iași; e-mail: office@intercadproiect.ro; tel: 0732.672.722; CUI: 42645436 | | | | BENEFICIAR: R.A.J.D ARGES R.A. | Proiect nr.: 024/2022 |
| | | | | TITLU PROIECT: Modernizare drum judetean DJ 678 E, Teodoresti (DJ 703 - km 13+ 339) - Cotu - lim. jud. Valcea km 1+200 - 3+000, L= 1,80 km. comuna Cuca, judetul Arges" | |
| Specificație | Nume | Semnătura | Scara: | Amplasament: DJ 678E, km 1+200 - km 3+000 | Faza: D.A.L.I |
| ȘEF PROIECT | Ing. Ovidiu Ursanu |  | 1:500 | 02/2022 | Plansa.nr.: D.1 |
| PROIECTAT | Ing. Santu Horea |  | | | |
| DESENAT | Ing. Santu Horea | | | | |

D.2.1

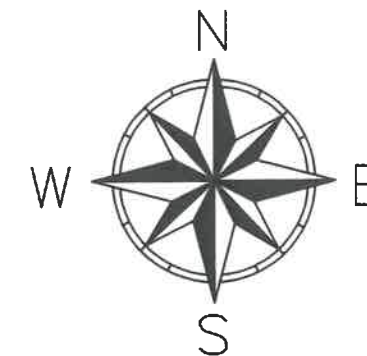

Grafic de racord

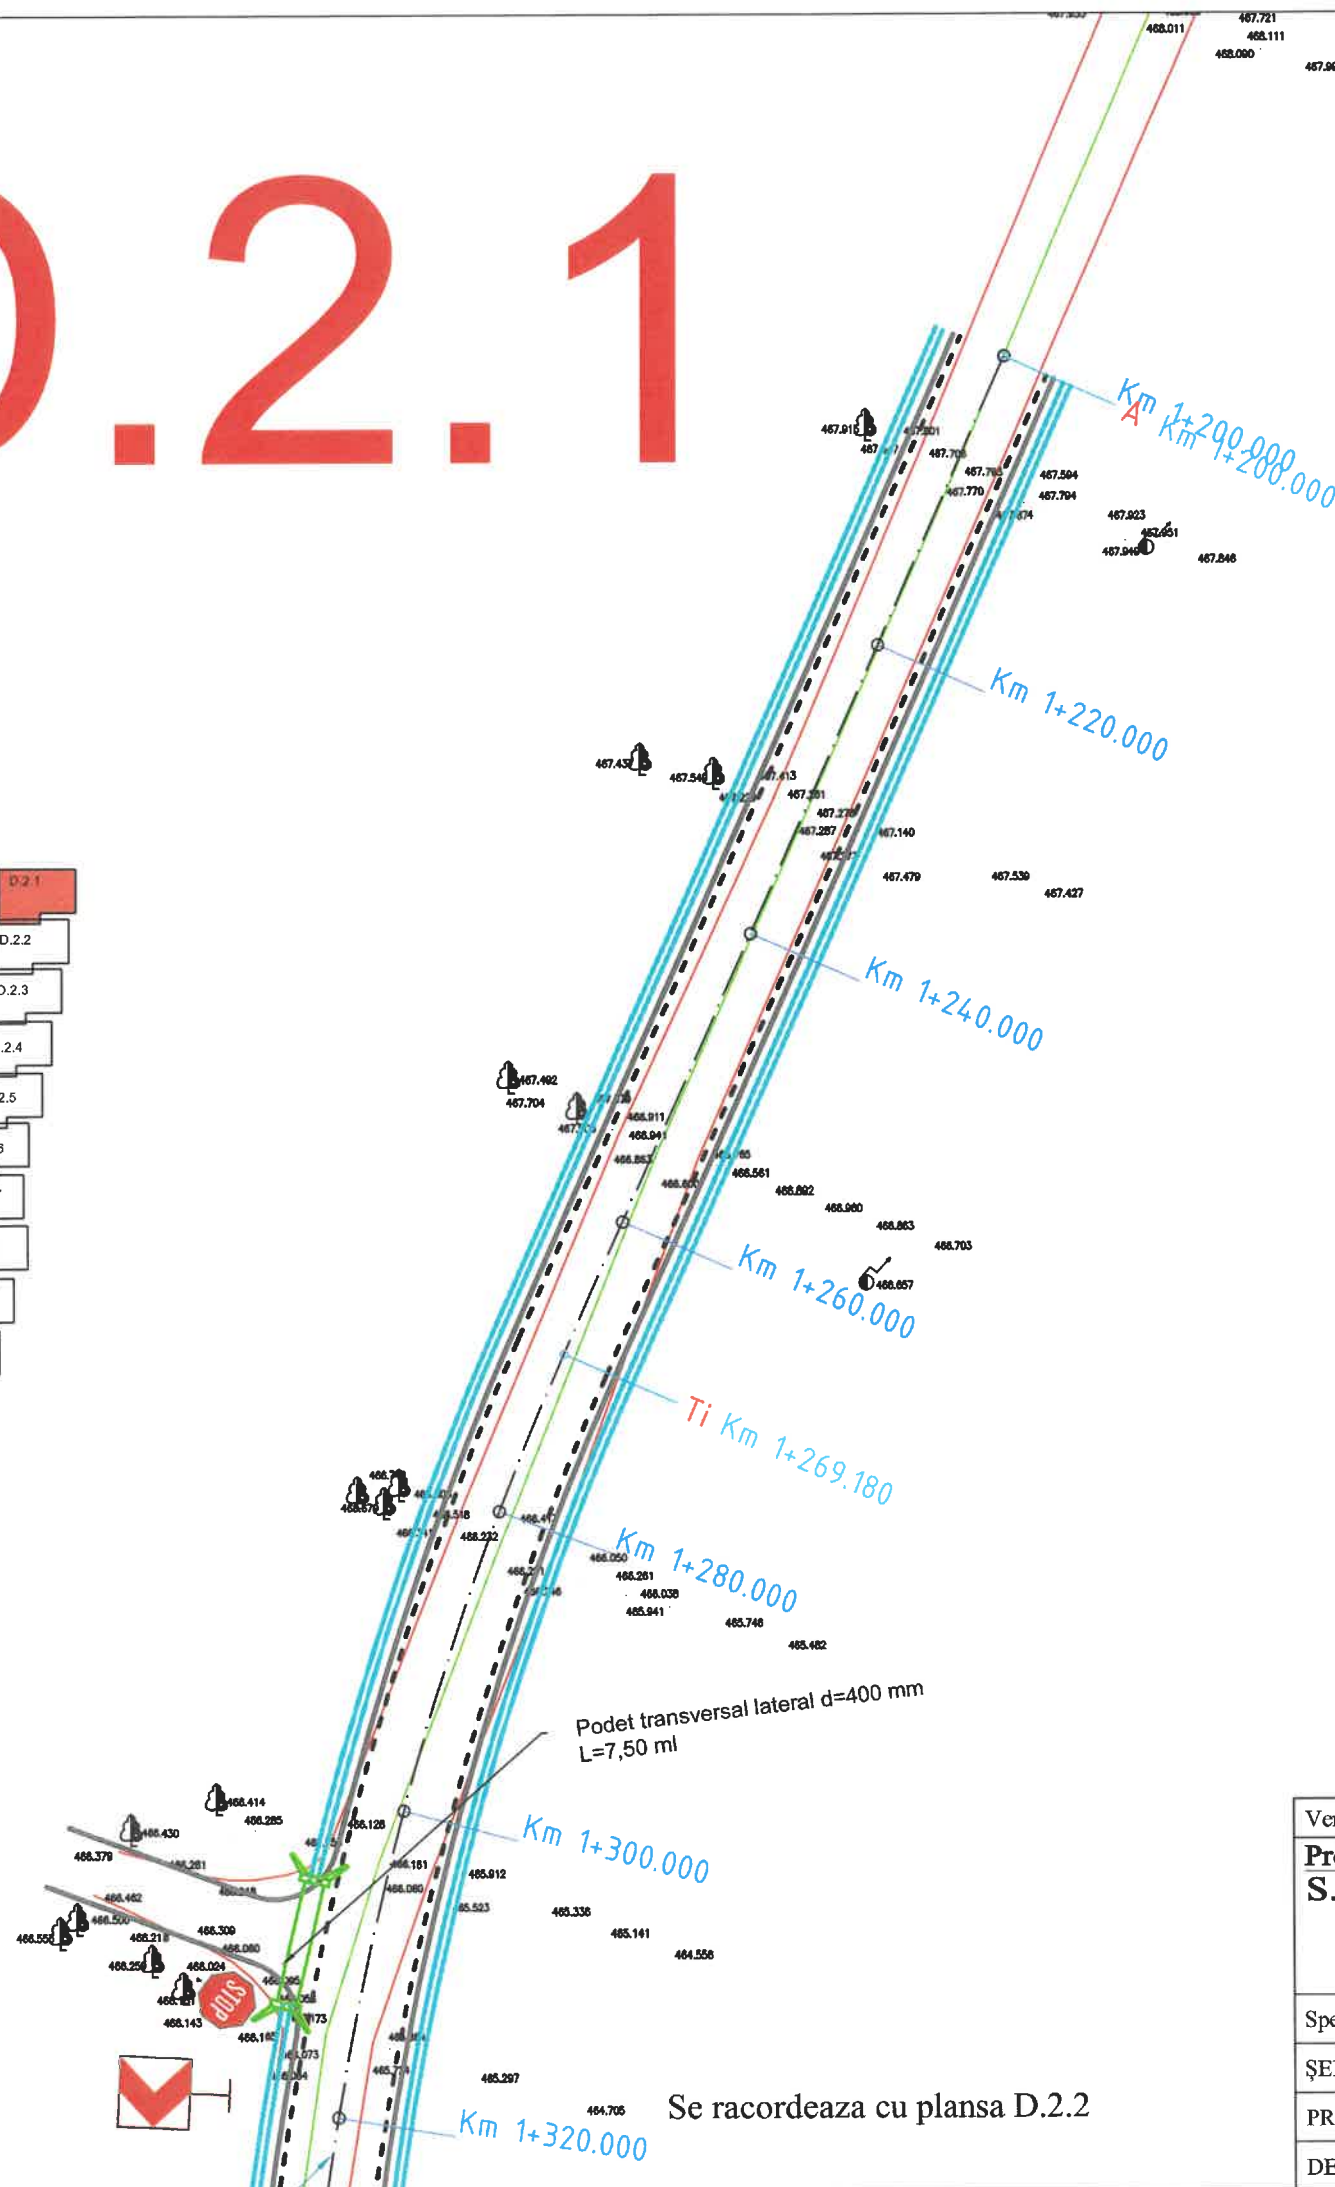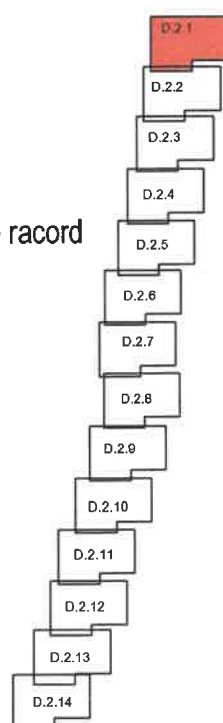




LEGENDĂ:

- Ax drum
- Margine parte carosabila
- Margine acostament
- Indicator rufier
- Podet tubular
- Sant
- Zid de sprijin din beton


LEGENDA:

- gard
- acces
- limita constructii
- margine drum
- ax drum
- stalp electricitate din beton
- cota teren
- camin canalizare/apa
- limita cadastrala
- trotuar
- platforma beton
- contor electric
- semn circulatie/indicator
- arbore
- pluviala
- stalp lemn
- hidrant
- numar cadastral
- gaz
- lampadar
- sant
- constructii intabulate


| Verificator / Expert | Nume | Semnătura | Cerința | Referat / Expertiză nr. / Data | |
|--|--------------------|---|---|---|--------------------------|
| Proiectant: S.C. INTERCAD PROIECT S.R.L. Str. Basarabi, Nr. 5, Iași; e-mail: office@intercadproiect.ro; tel: 0732.672.722; CUI: 42645436 | | |  | BENEFICIAR: R.A.J.D. ARGES R.A. | Proiect nr.: 024/2022 |
| Specificație | Nume | Semnătura | | TITLU PROIECT: Modernizare drum judetean DJ 678 E, Teodoresti (DJ 703 - km 13+ 339) - Cotu - lim. jud. Valcea km 1+200 - 3+000, L= 1,80 km. comuna Cuca, judetul Arges" | Faza: D.A.L.I |
| ȘEF PROIECT | Ing. Ovidiu Ursanu |  | Scara: 1:500 | Amplasament: DJ 678E, km 1+200 - km 3+000 | Plansa.nr.: D.2.1 |
| PROIECTAT | Ing. Santu Horea | | 02/2022 | TITLUL PLANȘEI: Plan de situatie DJ 678E | |
| DESENAT | Ing. Santu Horea | | | | |

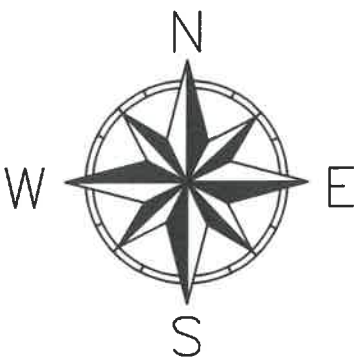

Grafic de racord

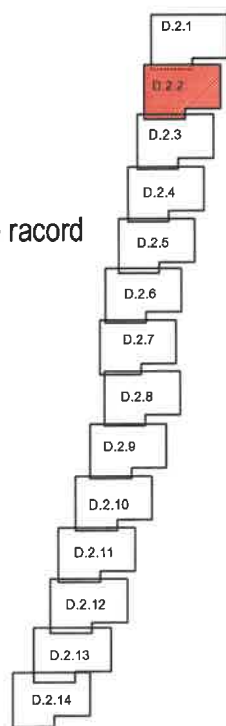

CURBA
U=166.1738g
R=200.00 m
T=54.42
B=7.017
L=106.27 m
Ti=Km 1+269.180
Te=Km 1+375.448

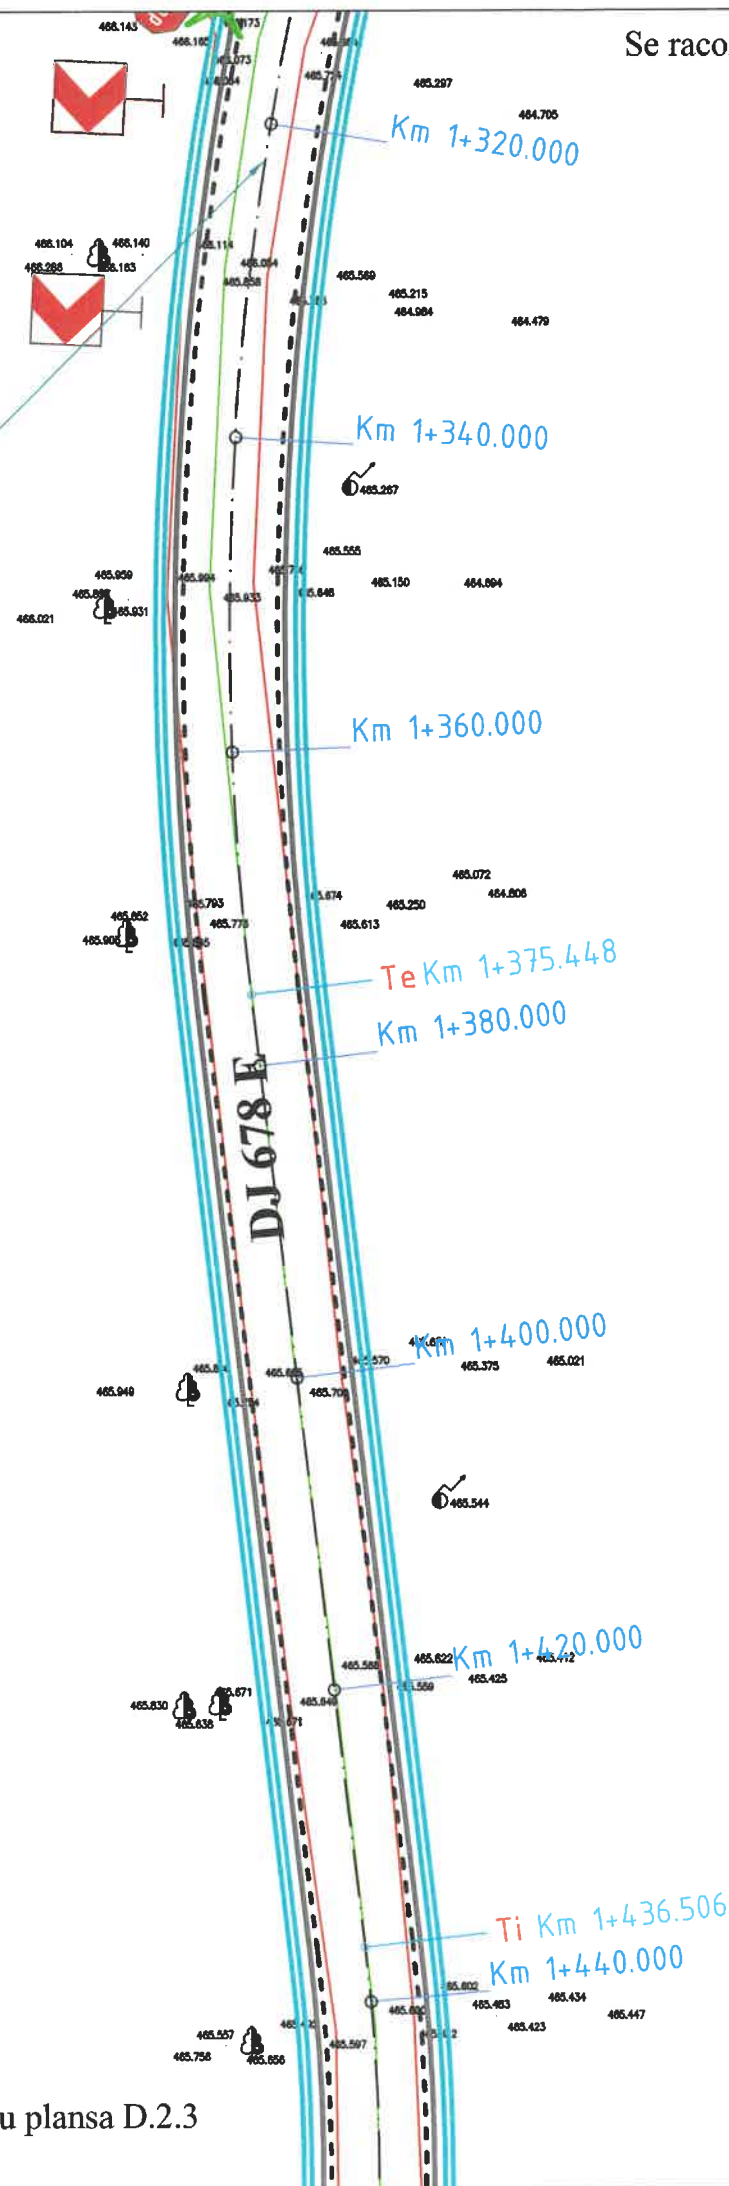

Se racordeaza cu plansa D.2.1

Se racordeaza cu plansa D.2.3

D.2.2


LEGENDĂ:

- Ax drum
- Margine parte carosabila
- Margine acostament
- Indicator rușer
- Podet tubular
- Sant
- Zid de sprijin din beton

LEGENDA:

- gard
- acces
- limita constructii
- margine drum
- ax drum
- stalp electricitate din beton
- cota teren
- camin canalizare/apa
- limita cadastrala
- trotuar
- platforma beton
- contor electric
- semn circulatie/indicator
- arbore
- pluviala
- stalp lemn
- hidrant
- numar cadastral
- gaz
- lampadar
- sant
- constructii intabulate

| Verificator / Expert | Nume | Semnătura | Cerința | Referat / Expertiză nr. / Data | |
|--|--------------------|---|---|---|--------------------------|
| Proiectant: S.C. INTERCAD PROIECT S.R.L. Str. Basarabi, Nr. 5, Iași; e-mail: office@intercadproiect.ro; tel: 0732.672.722; CUI: 42645436 | | |  | BENEFICIAR: R.A.J.D. ARGES R.A. | Proiect nr.: 024/2022 |
| TITLU PROIECT: Modernizare drum judetean DJ 678 E, Teodoresti (DJ 703 - km 13+ 339) - Cotu - lim. jud. Valcea km 1+200 - 3+000, L= 1,80 km. comuna Cuca, judetul Arges" | | | | | |
| Specificație | Nume |  | Scara: 1:500 | Amplasament: DJ 678E, km 1+200 - km 3+000 | Faza: D.A.L.I |
| ȘEF PROIECT | Ing. Ovidiu Ursanu | | | | |
| PROIECTAT | Ing. Santu Horea | | | | |
| DESENAT | Ing. Santu Horea | | | | |
| | | | 02/2022 | TITLUL PLANȘEI: Plan de situatie DJ 678E | Plansa.nr.: D.2.2 |


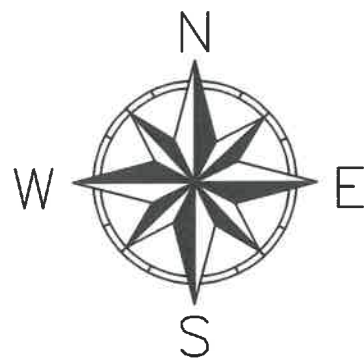


Se racordeaza cu plansa D.2.2

D.2.3

CURBA
U=174.4324g
R=125.00 m
T=25.44
B=2.512
L=50.20 m
Ti=Km 1+436.506
Te=Km 1+486.708

Grafic de racord

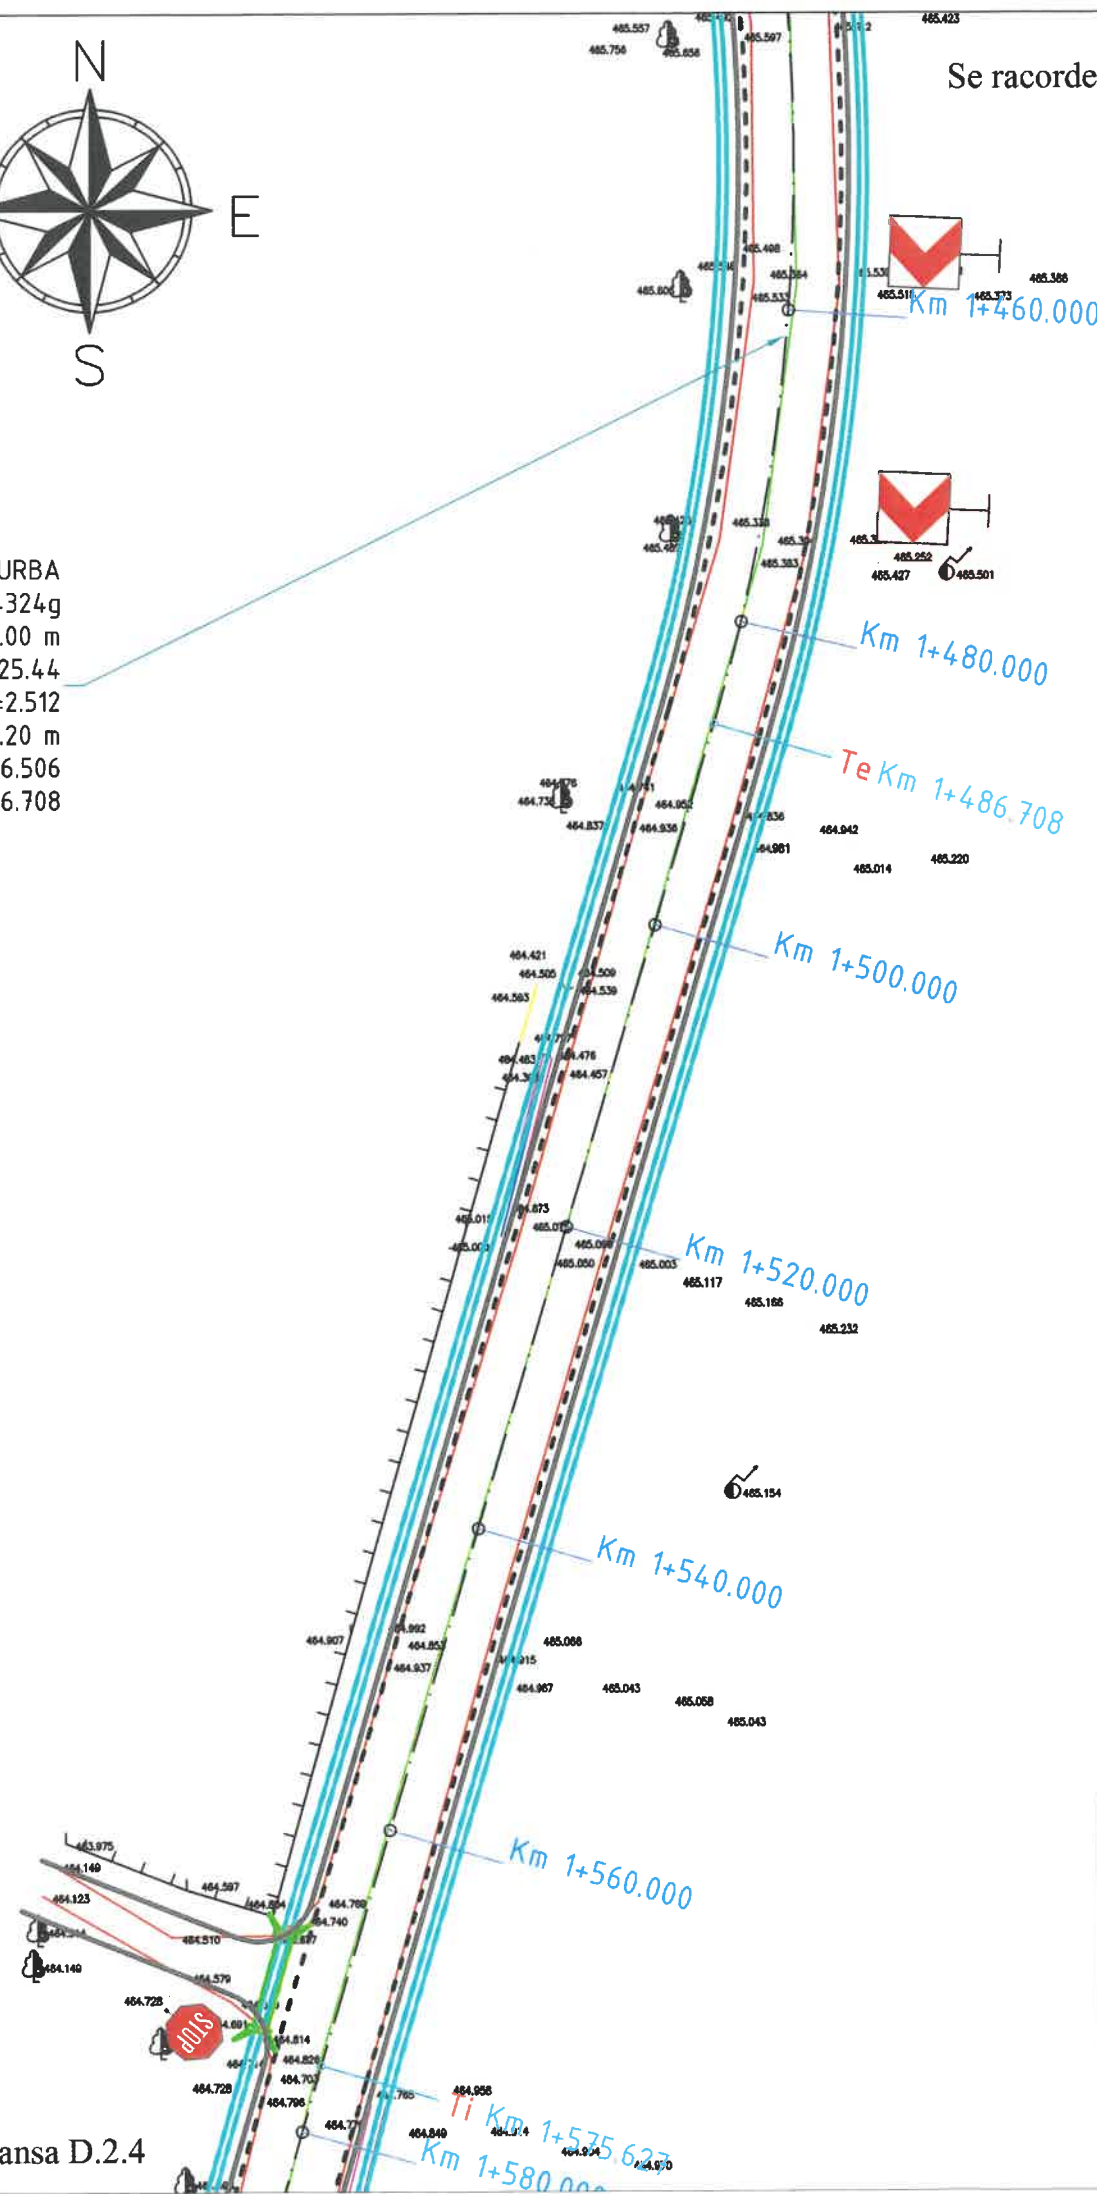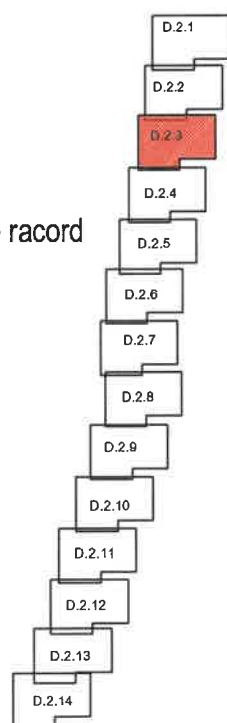




LEGENDĂ:


- Ax drum
- Margine parte carosabila
- Margine acostament
- Indicator rutier
- Podet tubular
- Sant
- Zid de sprijin din beton

LEGENDA:

- gard
- acces
- limita constructii
- margine drum
- ax drum
- stalp electricitate din beton
- cota teren
- camin canalizare/apa
- limita cadastrala
- trotuar
- platforma beton
- contor electric
- semn circulatie/indicator
- arbore
- pluviala
- stalp lemn
- hidrant
- numar cadastral
- gaz
- lampadar
- sant
- constructii intabulate

Se racordeaza cu plansa D.2.4

| Verificator / Expert | Nume | Semnătura | Cerința | Referat / Expertiză nr. / Data | |
|---|--------------------|---|---|---|--------------------------|
| Proiectant: S.C. INTERCAD PROIECT S.R.L. Str. Basarabi, Nr. 5, Iași; e-mail: office@intercadproiect.ro; tel: 0732.672.722; CUI: 42645436 | | |  | BENEFICIAR: R.A.J.D. ARGES R.A. | Proiect nr.: 024/2022 |
| TITLU PROIECT: Modernizare drum judetean DJ 678 E, Teodoresti (DJ 703 - km 13+ 339) - Cotu - lim. jud. Valcea km 1+200 - 3+000, L= 1,80 km. comuna Cuca, judetul Arges" | | | | | |
| Specificație | Nume | Semnătura | 02/2022 | Amplasament: DJ 678E, km 1+200 - km 3+000 | Faza: D.A.L.I |
| ȘEF PROIECT | Ing. Ovidiu Ursanu |  | |  | |
| PROIECTAT | Ing. Santu Horea | | | | |
| DESENAT | Ing. Santu Horea | | | | |


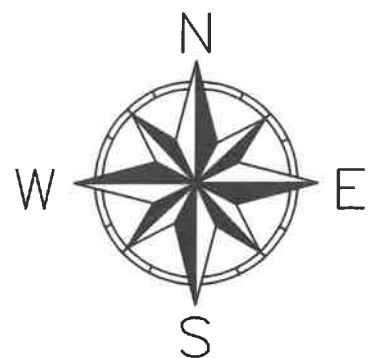


Se racordeaza cu plansa D.2.3

D.2.4

CURBA
U=191.2338g
R=600.00 m
T=41.38
B=1.422
L=82.62 m
Ti=Km 1+575.627
Te=Km 1+658.247

Grafic de racord

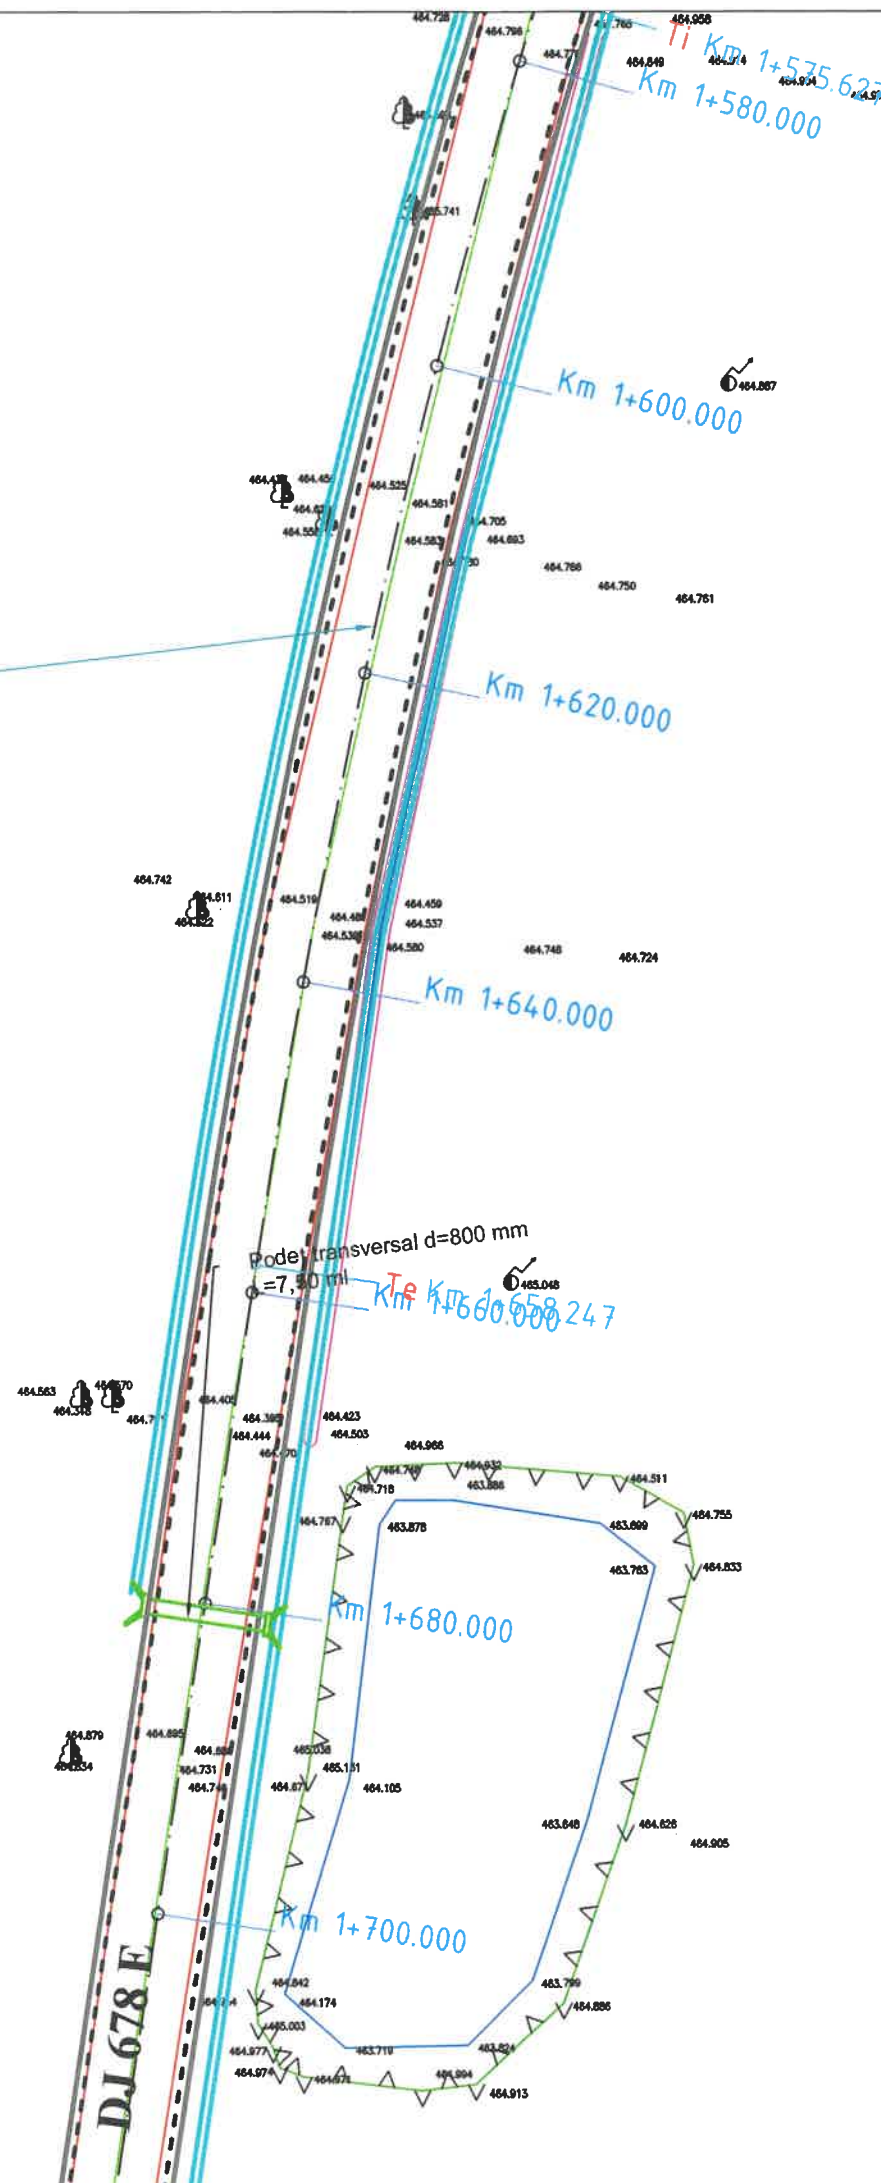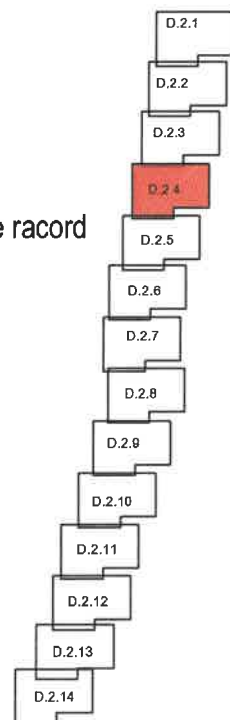




LEGENDĂ:


- Ax drum
- Margine parte carosabila
- Margine acostament
- STOP Indicator rutier
- Pod transversal
- Sant
- Zid de sprijin din beton

LEGENDA:

- gard
- acces
- limita constructii
- margine drum
- ax drum
- stalp electricitate din beton
- cota teren
- camin canalizare/apa
- limita cadastrala
- trotuar
- platforma beton
- contor electric
- semn circulatie/indicator
- arbore
- pluviala
- stalp lemn
- hidrant
- numar cadastral
- gaz
- lampadar
- sant
- constructii intabulate

Se racordeaza cu plansa D.2.5


| Verificator / Expert | Nume | Semnatura | Cerinta | Referat / Expertiza nr. / Data | |
|--|--------------------|---|---|---|-------------------------|
| Proiectant: S.C. INTERCAD PROIECT S.R.L. Str. Basarabi, Nr. 5, Iasi; e-mail: office@intercadproiect.ro; tel: 0732.672.722; CUI: 42645436 | | |  | BENEFICIAR: R.A.J.D. ARGES R.A. | Proiect nr. 024/2022 |
| Specificatie | | Nume | | Semnatura | |
| ŞEF PROIECT | Ing. Ovidiu Ursanu |  | Scara: 1:500 | Amplasament: DJ 678E, km 1+200 - km 3+000 | Faza: D.A.L.I |
| PROIECTAT | Ing. Santu Horea |  | 02/2022 | TITLUL PLANŞEI: Plan de situatie DJ 678E | Plansa.nr. D.2.4 |
| DESENAT | Ing. Santu Horea | | | | |

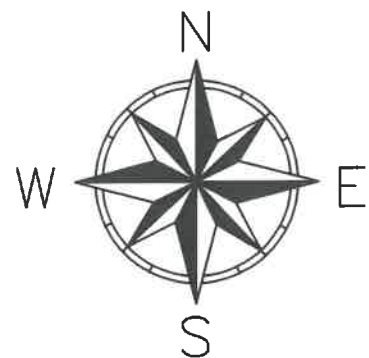

Se racordeaza cu plansa D.2.4


D.2.5

Grafic de racord

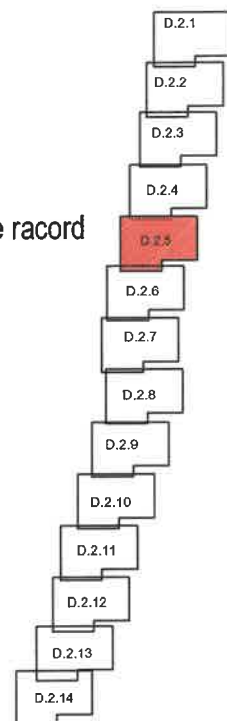

CURBA
 $U=186.3591g$
 $R=300.00\text{ m}$
 $T=32.26$
 $B=1.720$
 $L=64.28\text{ m}$
 $Ti=\text{Km } 1+774.808$
 $Te=\text{Km } 1+839.089$

Se racordeaza cu plansa D.2.6

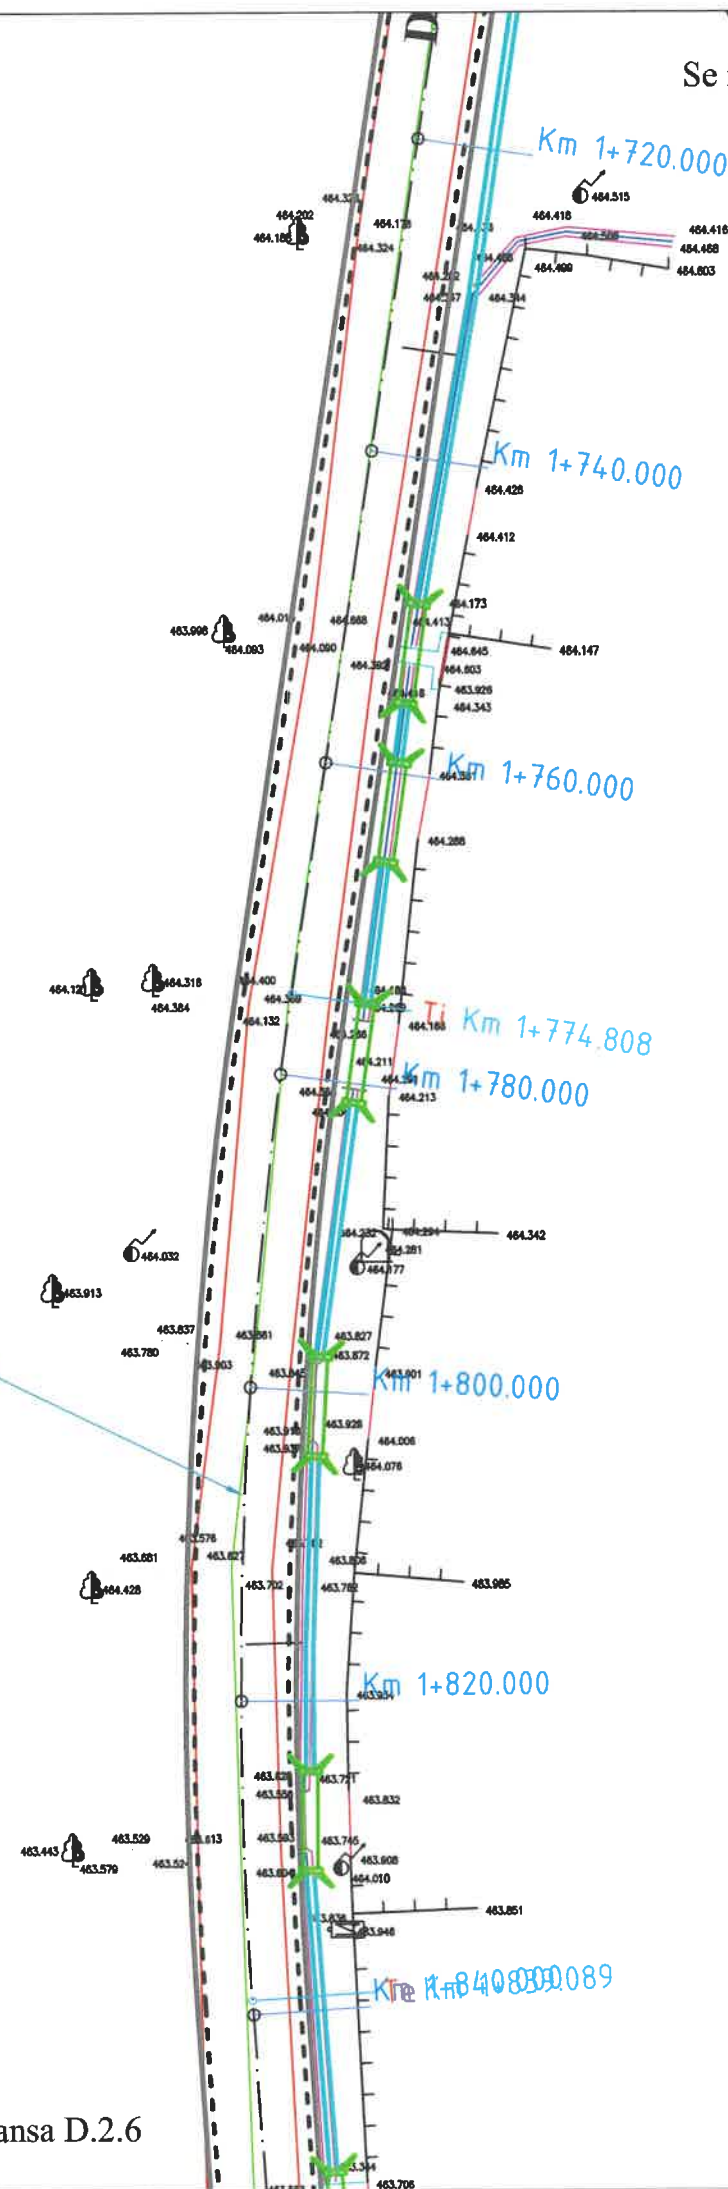


LEGENDĂ:

- Ax drum
- Margine parte carosabila
- Margine acostament
- STOP Indicator rutier
- Podet tubular
- Sant
- Zid de sprijin din beton

LEGENDA:

- gard
- acces
- limita constructii
- margine drum
- ax drum
- stalp electricitate din beton
- cota teren
- camin canalizare/apa
- limita cadastrala
- trotuar
- platforma beton
- contor electric
- semn circulatie/indicator
- arbore
- pluviala
- stalp lemn
- hidrant
- numar cadastral
- gaz
- lampadar
- sant
- constructii intabulate

| Verificator / Expert | Nume | Semnătura | Cerința | Referat / Expertiză nr. / Data | |
|--|--------------------|-----------|---------|--|--------------------------|
| Proiectant: S.C. INTERCAD PROIECT S.R.L. Str. Basarabi, Nr. 5, Iași; e-mail: office@intercadproiect.ro; tel: 0732.672.722; CUI: 42645436 | | | | BENEFICIAR: R.A.J.D. ARGES R.A. | Proiect nr.: 024/2022 |
| Specificație | Nume | Semnătura | | TITLU PROIECT: Modernizare drum judetean DJ 678 E, Teodoresti (DJ 703 - km 13+339) - Cotu - lim. jud. Valcea km 1+200 - 3+000, L= 1,80 km. comuna Cuca, judetul Arges" | Faza: D.A.L.I |
| ȘEF PROIECT | Ing. Ovidiu Ursanu | | 02/2022 | Amplasament: DJ 678E, km 1+200 - km 3+000 | Plansa nr.: D.2.5 |
| PROIECTAT | Ing. Santu Horea | | | TITLUL PLANȘEI: Plan de situatie DJ 678E | |
| DESENAT | Ing. Santu Horea | | | | |


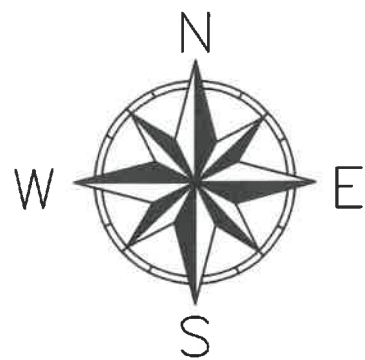


Se racordeaza cu plansa D.2.6

D.2.7

CURBA
U=146.7157g
R=30.00 m
T=13.34
B=2.589
L=25.11 m
Ti=Km 2+081.902
Te=Km 2+107.011

Grafic de racord

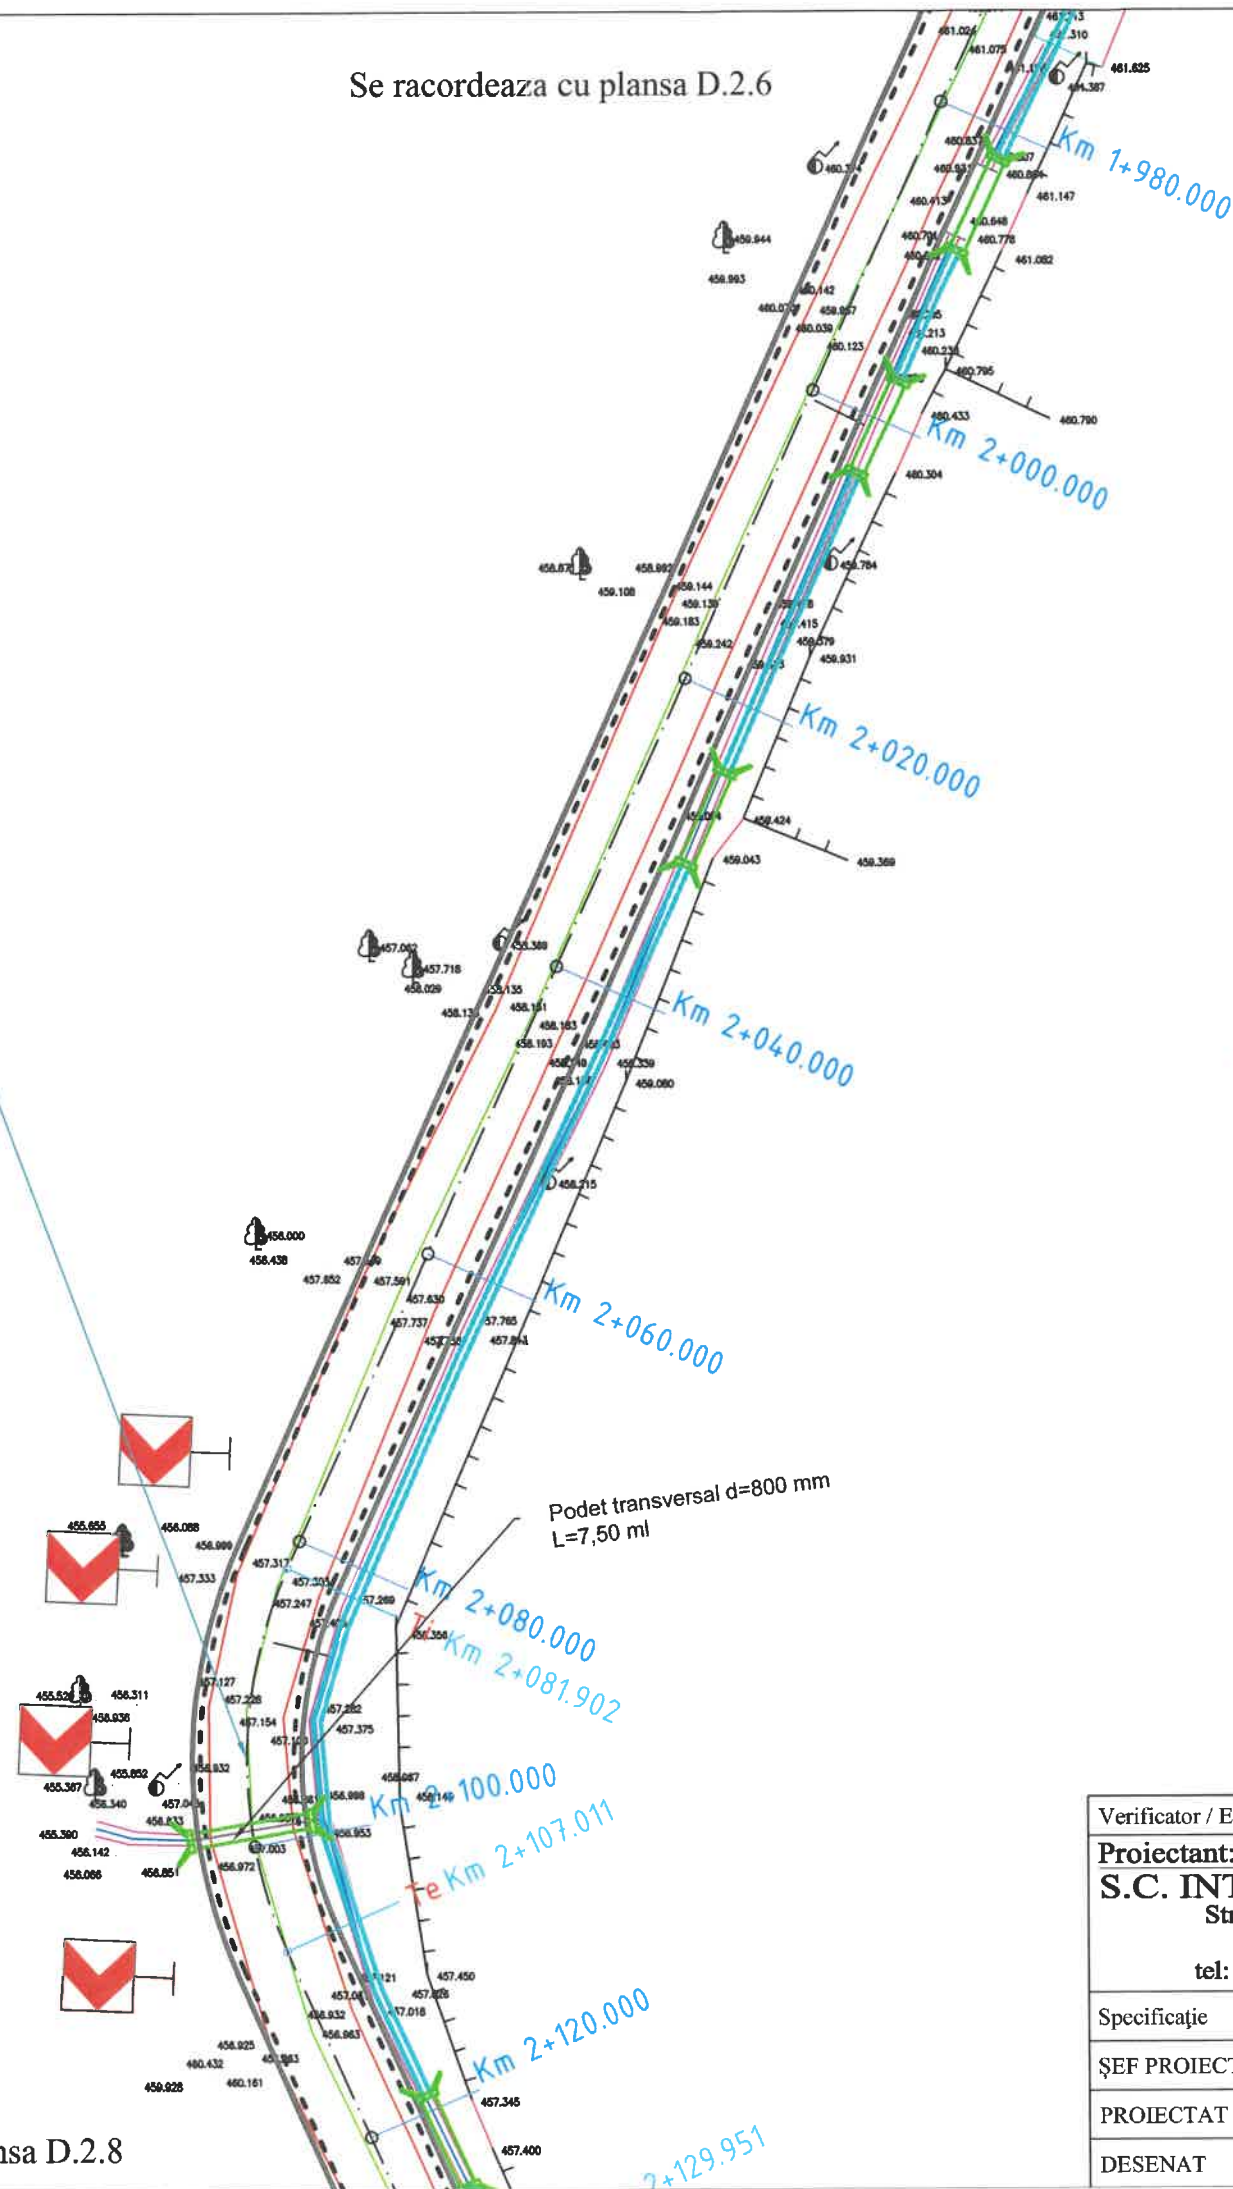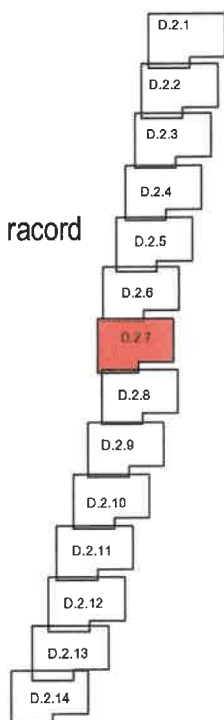

LEGENDĂ:

- Ax drum
- Margine parte carosabila
- Margine acostament
- Indicator rutier
- Podet tubular
- Sant
- Zid de sprijin din beton

LEGENDA:

- gard
- acces
- limita constructii
- margine drum
- ax drum
- stalp electricitate din beton
- cota teren
- camin canalizare/apa
- limita cadastrala
- trotuar
- platforma beton
- contor electric
- semn circulatie/indicator
- arbore
- pluviala
- stalp lemn
- hidrant
- numar cadastral
- gaz
- lampadar
- sant
- constructii intabulate


Podet transversal d=800 mm
L=7,50 ml

Se racordeaza cu plansa D.2.8

| Verificator / Expert | Nume | Semnătura | Cerința | Referat / Expertiză nr. / Data | |
|--|--------------------|---|---------|--|-------------------------|
| Proiectant: S.C. INTERCAD PROIECT S.R.L. Str. Basarabi, Nr. 5, Iași; e-mail: office@intercadproiect.ro; tel: 0732.672.722; CUI: 42645436 | |  | | BENEFICIAR: R.A.J.D ARGES R.A | Proiect nr. 024/2022 |
| Specificație | Nume | | | TITLU PROIECT: Modernizare drum judetean DJ 678 E, Teodoresti (DJ 703 - km 13+ 339) - Cotu - lim. jud. Valcea km 1+200 - 3+000, L= 1,80 km. comuna Cuca, judetul Arges" | |
| ŞEF PROIECT | Ing. Ovidiu Ursanu |  | 02/2022 | Amplasament: DJ 678E, km 1+200 - km 3+000 | Faza: D.A.L.I |
| PROIECTAT | Ing. Santu Horea | | | TITLUL PLANŞEI: Plan de situatie DJ 678E | Plansa.nr.: D.2.7 |
| DESENAT | Ing. Santu Horea | | | | |


Se racordeaza cu plansa D.2.7

D.2.8

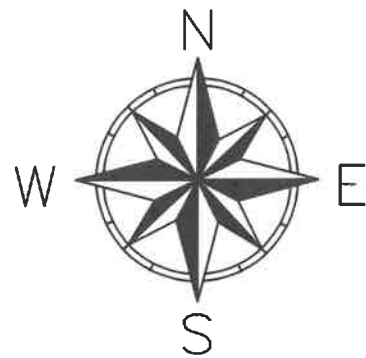


CURBA
U=184.3058g
R=150.00 m
T=18.58
B=1.138
L=36.98 m
Ti=Km 2+129.951
Te=Km 2+166.930

Grafic de racord

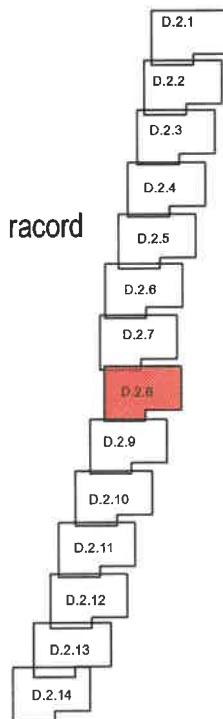


Se racordeaza cu plansa D.2.9

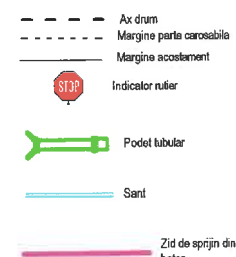


LEGENDĂ:

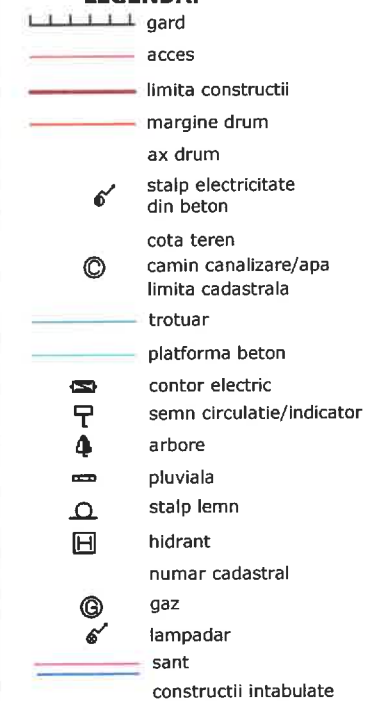

LEGENDĂ:



CURBA
U=174.0938g
R=75.00 m
T=15.47
B=1.547
L=30.52 m
Ti=Km 2+211.426
Te=Km 2+241.946

| Verificator / Expert | Nume | Semnătura | Cerința | Referat / Expertiză nr. / Data | |
|--|--------------------|---|---------|--|--------------------------|
| Proiectant: S.C. INTERCAD PROIECT S.R.L. Str. Basarabi, Nr. 5, Iași; e-mail: office@intercadproiect.ro; tel: 0732.672.722; CUI: 42645436 | |  | | BENEFICIAR: R.A.J.D. ARGES R.A. | Proiect nr.: 024/2022 |
| | | | | TITLU PROIECT: Modernizare drum judetean DJ 678 E, Teodoresti (DJ 703 - km 13+ 339) - Cotu - lim. jud. Valcea km 1+200 - 3+000, L= 1,80 km. comuna Cuca, judetul Arges" | |
| | | | | Amplasament: DJ 678E, km 1+200 - km 3+000 | |
| | | | | TITLUL PLANȘEI: Plan de situatie DJ 678E | Plansa.nr.: D.2.8 |
| Specificație | Nume | Semnătura | Scara | | |
| ȘEF PROIECT | Ing. Ovidiu Ursanu |  | 1:500 | | |
| PROIECTAT | Ing. Santu Horea |  | 02/2022 | | |
| DESENAT | Ing. Santu Horea | | | | |

D.2.9


Grafic de racord



CURBA
U=186.5197g
R=150.00 m
T=15.94
B=0.840
L=31.76 m
Ti=Km 2+259.112
Te=Km 2+290.874

CURBA
U=180.2675g
R=150.00 m
T=23.43
B=1.798
L=46.49 m
Ti=Km 2+350.284
Te=Km 2+396.777

Se racordeaza cu plansa D.2.8

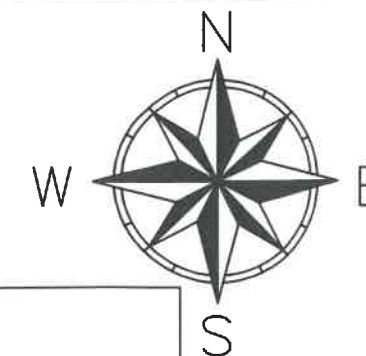

LEGENDĂ:

- Ax drum
- Margine parte carosabila
- Margine acostament
- Indicator rutier
- Podet tubular
- Sant
- Zid de sprijin din beton

LEGENDA:

- gard
- acces
- limita constructii
- margine drum
- ax drum
- stalp electricitate din beton
- cota teren
- camin canalizare/apa limita cadastrala
- trotuar
- platforma beton
- contor electric
- semn circulatie/indicator
- arbore
- pluviala
- stalp lemn
- hidrant
- numar cadastral
- gaz
- lampadar
- sant
- constructii intabulate

Podet transversal d=800 mm
L=7,50 ml


CURBA
U=173.7525g
R=100.00 m
T=20.91
B=2.117
L=41.23 m
Ti=Km 2+302.459
Te=Km 2+343.689

Se racordeaza cu plansa D.2.10


| Verificator / Expert | Nume | Semnătura | Cerința | Referat / Expertiză nr. / Data | |
|--|--------------------|-----------|---------|--|--------------------------|
| Proiectant: S.C. INTERCAD PROIECT S.R.L. Str. Basarabi, Nr. 5, Iași; e-mail: office@intercadproject.ro; tel: 0732.672.722; CUI: 42645436 | | | | BENEFICIAR: R.A.I.D ARGES R.A. | Proiect nr.: 024/2022 |
| | | | | TITLU PROIECT: Modernizare drum judetean DJ 678 E, Teodoresti (DJ 703 - km 13+ 339) - Cotu - lim. jud. Valcea km 1+200 - 3+000, L= 1,80 km. comuna Cuca, judetul Arges" | Faza: D.A.L.I |
| | | | | Amplasament: DJ 678E, km 1+200 - km 3+000 | |
| | | | | TITLUL PLANȘEI: Plan de situatie DJ 678E | Plansa nr.: D.2.9 |
| Specificație | Nume | Semnătura | | | |
| ȘEF PROIECT | Ing. Ovidiu Ursanu | | | | |
| PROIECTAT | Ing. Santu Horea | | | | |
| DESENAT | Ing. Santu Horea | | | | |

D.2.10

Se racordeaza cu plansa D.2.9

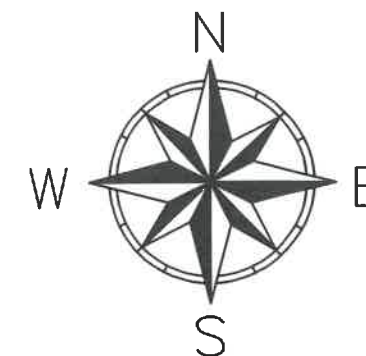

Grafic de racord

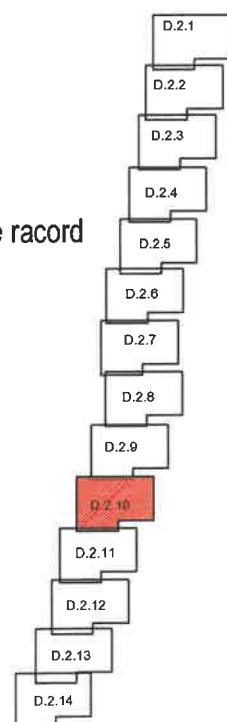


CURBA
U=182.8937g
R=150.00 m
T=20.27
B=1.352
L=40.31 m
Ti=Km 2+465.596
Te=Km 2+505.901

Zid de sprijin beton H= 2 m
km 2+400 - km 2+440


Parapet de protectie
km 2+400 - km 2+800

CURBA
U=180.7102g
R=100.00 m
T=15.27
B=1.145
L=30.30 m
Ti=Km 2+415.203
Te=Km 2+445.504

LEGENDĂ:

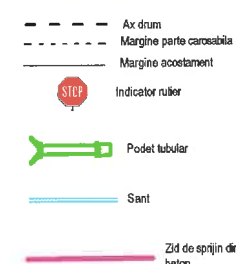

LEGENDA:

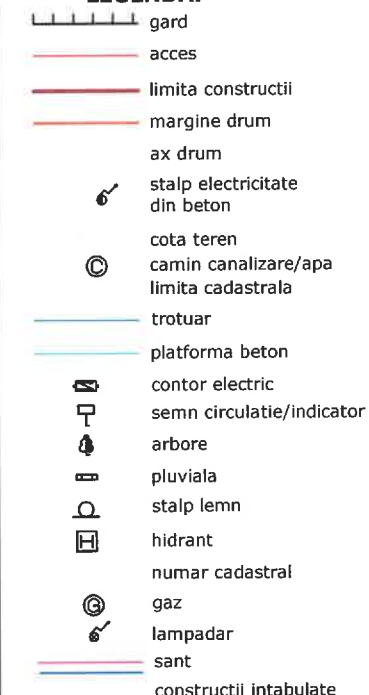


Se racordeaza cu plansa D.2.11

| | | | | | | |
|--|--------------------|---|--|--|--|----------------------|
| Verificator / Expert | Nume | Semnătura | Cerința | Referat / Expertiză nr. / Data | | |
| Proiectant: S.C. INTERCAD PROIECT S.R.L. Str. Basarabi, Nr. 5, Iași; e-mail: office@intercadproiect.ro; tel: 0732.672.722; CUI: 42645436 | |  | | BENEFICIAR: R.A.J.D. ARGES R.A. | Proiect nr. 024/2022 | |
| | | | | TITLU PROIECT: Modernizare drum judetean DJ 678 E, Teodoresti (DJ 703 - km 13+ 339) - Cotu - lim. jud. Valcea km 1+200 - 3+000, L= 1,80 km. comuna Cuca, judetul Arges" | | |
| Specificație | Nume | Semnătura |  02/2022 | Amplasament: DJ 678E, km 1+200 - km 3+000 | Faza: D.A.L.I | |
| ȘEF PROIECT | Ing. Ovidiu Ursanu | | | 02/2022 | TITLUL PLANȘEI: Plan de situatie DJ 678E | Plansa.nr. D.2.10 |
| PROIECTAT | Ing. Santu Horea | | | | | |
| DESENAT | Ing. Santu Horea | | | | | |

D.2.11

Se racordeaza cu plansa D.2.10

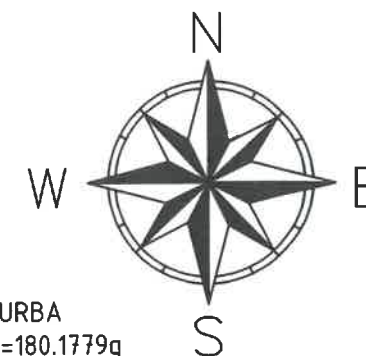

CURBA
U=180.1779g
R=100.00 m
T=15.70
B=1.209
L=31.14 m
Ti=Km 2+551.779
Te=Km 2+582.916

Zid de sprijin beton H=2 m
km 2+540 - km 2+580

Grafic de racord

CURBA
U=173.3858g
R=150.00 m
T=31.82
B=3.265
L=62.71 m
Ti=Km 2+621.180
Te=Km 2+683.888

LEGENDĂ:



- Ax drum
- Margine parte carosabila
- Margine acostament
- STOP Indicator rutier
- Podet tubular
- Sant
- Zid de sprijin din beton

LEGENDĂ:

- gard
- acces
- limita constructii
- margine drum
- ax drum
- stalp electricitate din beton
- cota teren
- camin canalizare/apa
- limita cadastrala
- trotuar
- platforma beton
- contor electric
- semn circulatie/indicator
- arbore
- pluviala
- stalp lemn
- hidrant
- numar cadastral
- gaz
- lampadar
- sant
- constructii intabulate

Podet transversal d=800 mm
L=7,50 ml


Se racordeaza cu plansa D.2.12

| | | | | | |
|--|--------------------|---|---------|---|-------------------------|
| Verificator / Expert | Nume | Semnătura | Cerința | Referat / Expertiză nr. / Data | |
| Proiectant: S.C. INTERCAD PROIECT S.R.L. Str. Basarabi, Nr. 5, Iași; e-mail: office@intercadproiect.ro; tel: 0732.672.722; CUI: 42645436 | |  | | BENEFICIAR: R.A.J.D ARGES R.A. | Proiect nr. 024/2022 |
| Specificație | | Scara: 1:500 | | TITLU PROIECT: Modernizare drum judetean DJ 678 E, Teodoresti (DJ 703 - km 13+ 339) - Cotu - lim. jud. Valcea km 1+200 - 3+000, L= 1,80 km. comuna Cuca, judetul Arges" | |
| ȘEF PROIECT | Ing. Ovidiu Ursanu |  | 02/2022 | Amplasament: DJ 678E, km 1+200 - km 3+000 | Faza: D.A.L.I. |
| PROIECTAT | Ing. Santu Horea | | | TITLUL PLANȘEI: Plan de situatie DJ 678E | Plansa.nr D.2.11 |
| DESENAT | Ing. Santu Horea | | | | |

Proiect nr.:
024/2022

Faza:
D.A.L.I

Plansa nr.:
D.2.11

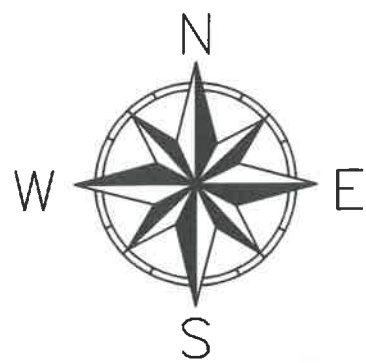

Grafic de racord

Zid de sprijin beton H= 2 m
km 2+700 - km 2+740

CURBA
U=146.0288g
R=40.00 m
T=18.05
B=3.540
L=33.91 m
Ti=Km 2+783.345
Te=Km 2+817.256

Zid de sprijin existent

Se racordeaza cu plansa D.2.13


Se racordeaza cu plansa D.2.11

D.2.12


Podet transversal d=800 mm
L=7,50 ml



CURBA
U=197.1429g
R=500.00 m
T=11.22
B=0.126
L=22.44 m
Ti=Km 2+743.392
Te=Km 2+765.831

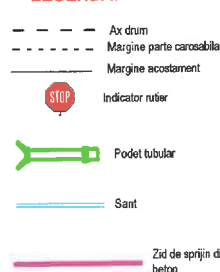LEGENDĂ:

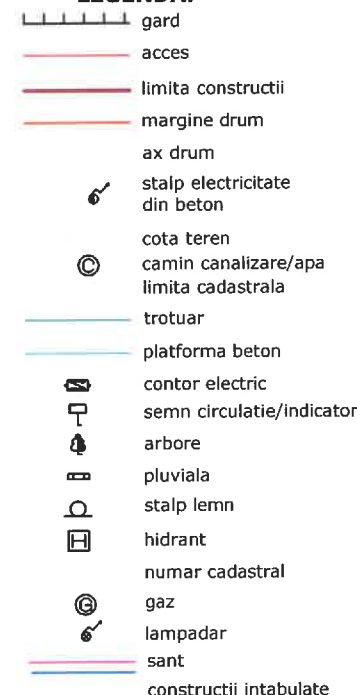


LEGENDA:




| Verificator / Expert | Nume | Semnătura | Cerința | Referat / Expertiză nr. / Data | |
|--|--------------------|---|---|---|-------------------------|
| Proiectant: S.C. INTERCAD PROIECT S.R.L. Str. Basarabi, Nr. 5, Iași; e-mail: office@intercadproiect.ro; tel: 0732.672.722; CUI: 42645436 | | |  | BENEFICIAR: R.A.J.D ARGES R.A. | Proiect nr. 024/2022 |
| | | | | TITLU PROIECT: Modernizare drum judetean DJ 678 E, Teodoresti (DJ 703 - km 13+ 339) - Cotu - lim. jud. Valcea km 1+200 - 3+000, L= 1,80 km. comuna Cuca, judetul Arges" | |
| Specificație | Nume |  | Scara: 1:500 | Amplasament: DJ 678E, km 1+200 - km 3+000 | Faza: D.A.L.I |
| ȘEF PROIECT | Ing. Ovidiu Ursanu | | | | |
| PROIECTAT | Ing. Santu Horea | | | | |
| DESENAT | Ing. Santu Horea | | | | |
| | | | 02/2022 | TITLUL PLANȘEI: Plan de situatie DJ 678E | Plansa nr. D.2.12 |

Se racordeaza cu plansa D.2.12

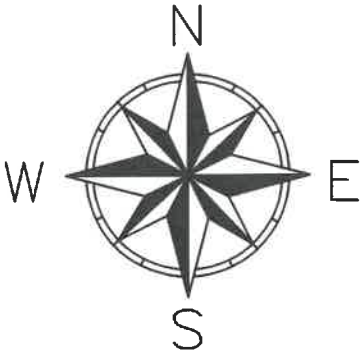

D.2.13

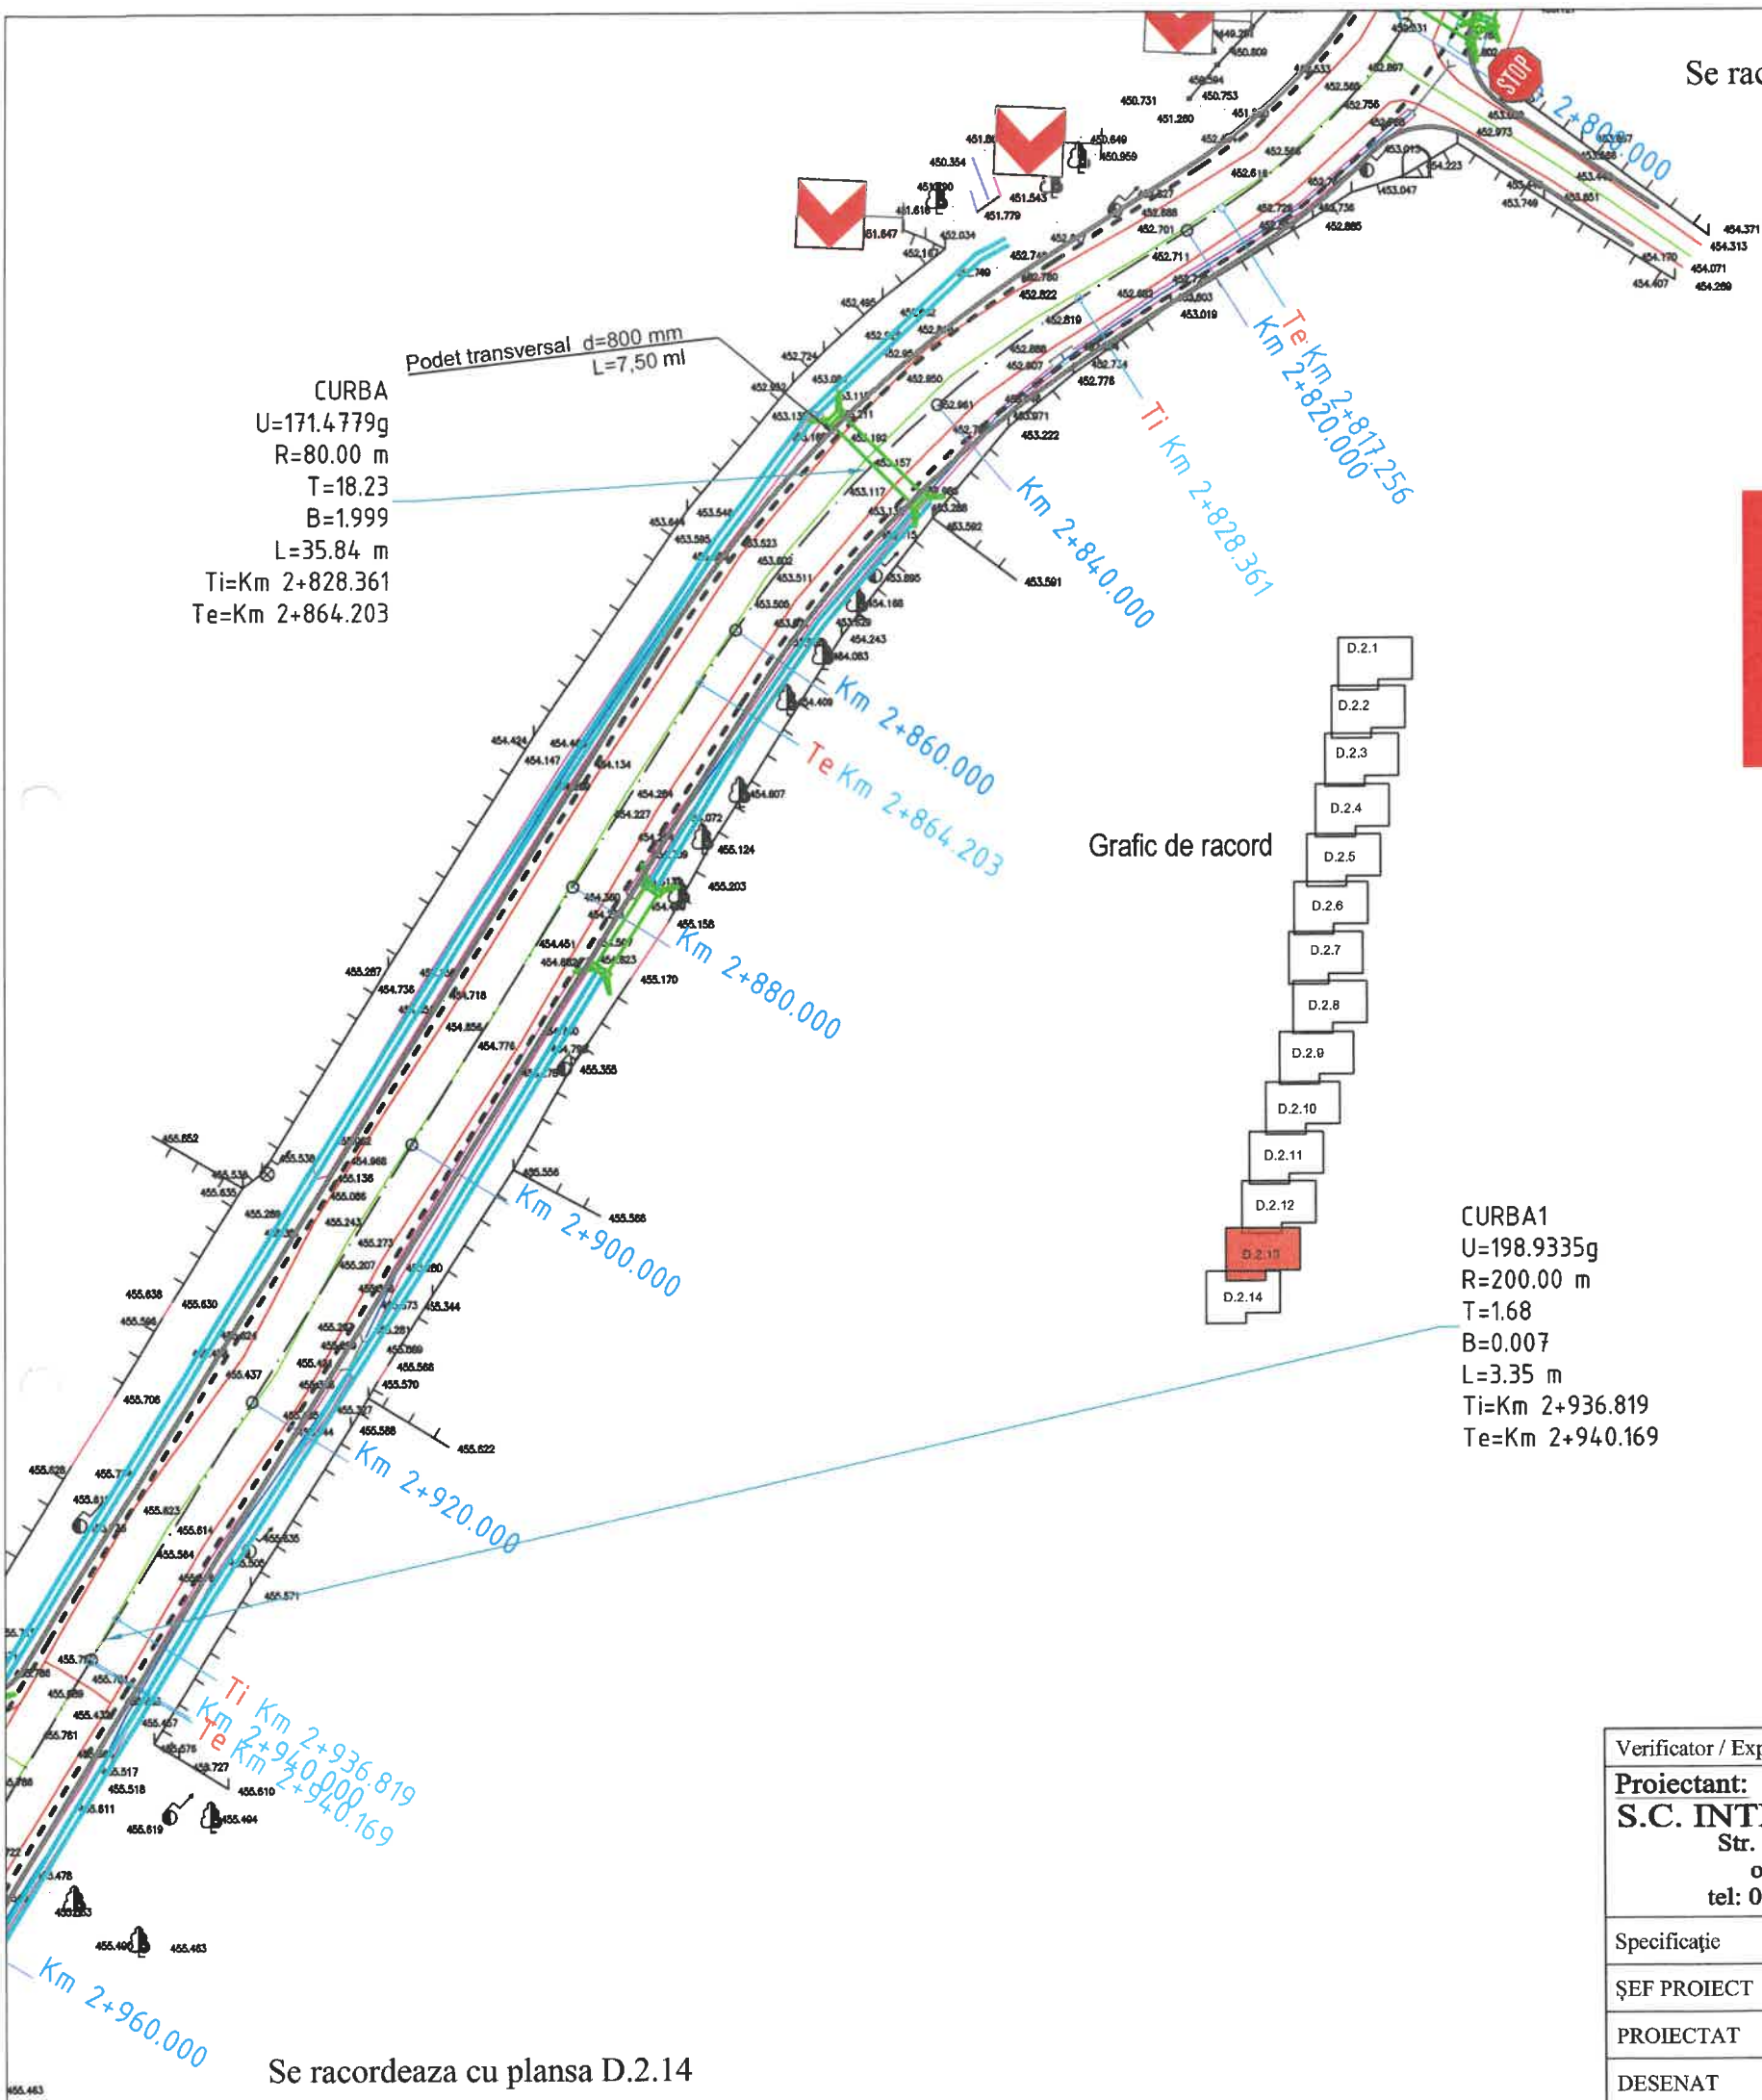




Grafic de racord

LEGENDĂ:

- Ax drum
- Margine parte carosabila
- Margine acostament
- STOP Indicator rutier
- Podet tubular
- Sant
- Zid de sprijin din beton


LEGENDA:

- gard
- acces
- limita constructii
- margine drum
- ax drum
- stalp electricitate din beton
- cota teren
- camin canalizare/apa
- limita cadastrala
- trotuar
- platforma beton
- contor electric
- semn circulatie/indicator
- arbore
- pluviala
- stalp lemn
- hidrant
- numar cadastral
- gaz
- lampadar
- sant
- constructii intabulate

| Verificator / Expert | Nume | Semnătura | Cerința | Referat / Expertiză nr. / Data |
|--|--------------------|---|-----------------|---|
| Proiectant: S.C. INTERCAD PROIECT S.R.L. Str. Basarabi, Nr. 5, Iași; e-mail: office@intercadproiect.ro; tel: 0732.672.722; CUI: 42645436 | | | | BENEFICIAR: R.A.J.D. ARGES R.A. |
|  | | | | TITLU PROIECT: Modernizare drum judetean DJ 678 E, Teodoresti (DJ 703 - km 13+ 339) - Cotu - lim. jud. Valcea km 1+200 - 3+000, L= 1,80 km. comuna Cuca, judetul Arges" |
| Specificație | Nume |  | Scara: 1:500 | |
| ȘEF PROIECT | Ing. Ovidiu Ursanu |  | 02/2022 | Amplasament: DJ 678E, km 1+200 - km 3+000 |
| PROIECTAT | Ing. Santu Horea | | | TITLUL PLANȘEI: Plan de situatie DJ 678E |
| DESENAT | Ing. Santu Horea | | | |

Se racordeaza cu plansa D.2.13

D.2.14

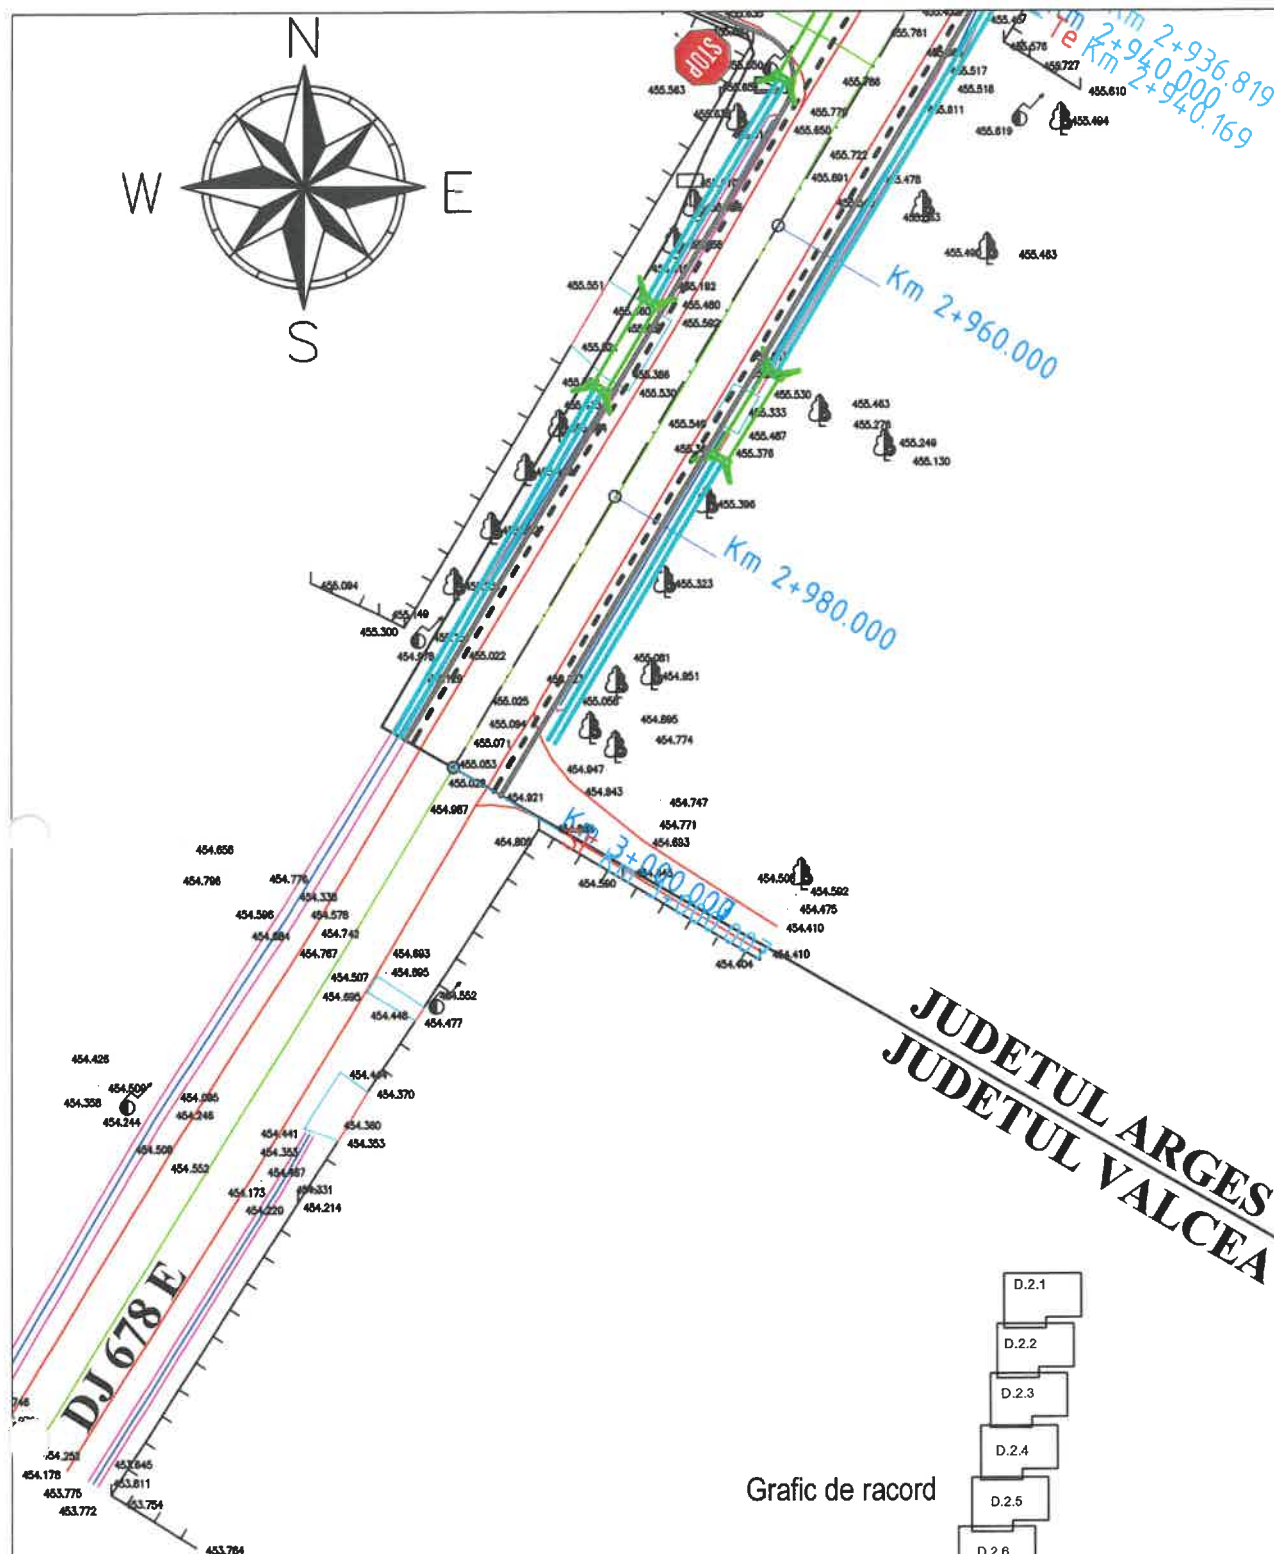

Grafic de racord


- D.2.1
- D.2.2
- D.2.3
- D.2.4
- D.2.5
- D.2.6
- D.2.7
- D.2.8
- D.2.9
- D.2.10
- D.2.11
- D.2.12
- D.2.13
- D.2.14


LEGENDĂ:




- Ax drum
- Margine parte carosabila
- Margine acostament
- Indicator ruli
- Podet tubular
- Sant
- Zid de sprijin din beton


LEGENDA:

- gard
- acces
- limita constructii
- margine drum
- ax drum
- stalp electricitate din beton
- cota teren
- camin canalizare/apa
- limita cadastrala
- trotuar
- platforma beton
- contor electric
- semn circulatie/indicator
- arbore
- pluviala
- stalp lemn
- hidrant
- numar cadastral
- gaz
- lampadar
- sant
- constructii intabulate
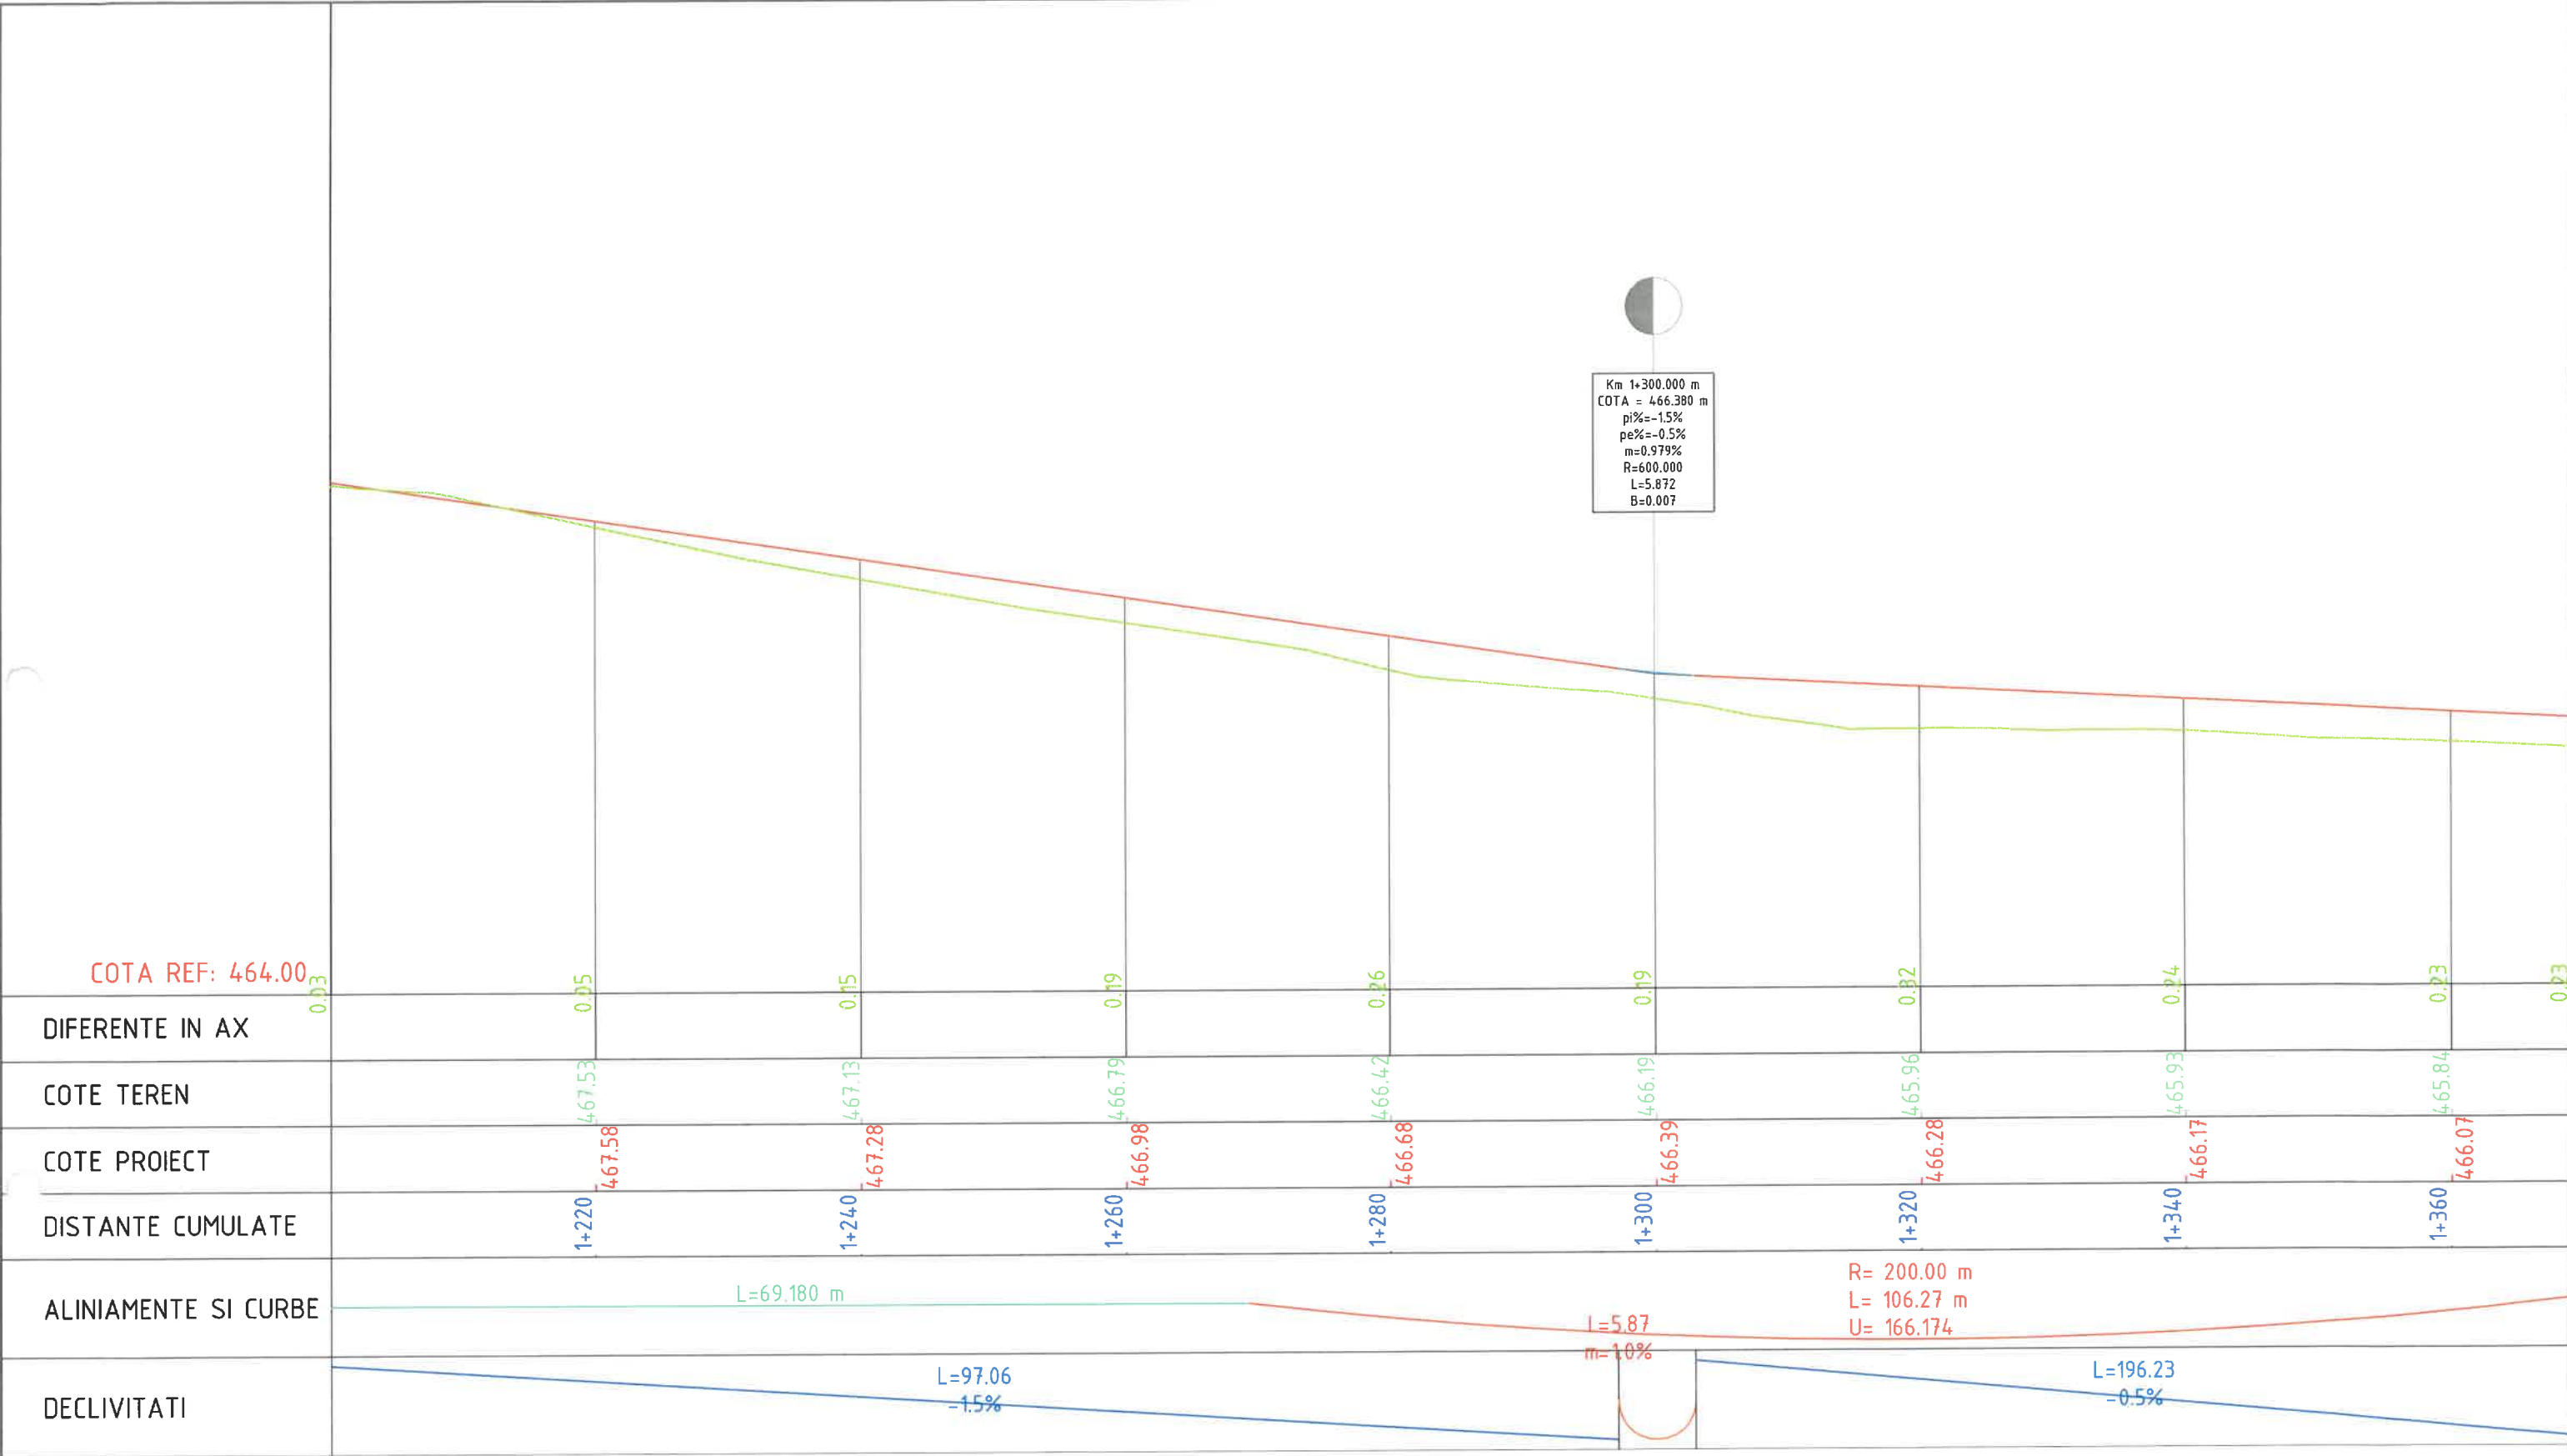
| Verificator / Expert | Nume | Semnătura | Cerința | Referat / Expertiză nr. / Data | |
|--|--------------------|---|---------|--|--------------------------|
| Proiectant: S.C. INTERCAD PROIECT S.R.L. Str. Basarabi, Nr. 5, Iași; e-mail: office@intercadproiect.ro; tel: 0732.672.722; CUI: 42645436 | |  | | BENEFICIAR: R.A.J.D. ARGES R.A. | Proiect nr.: 024/2022 |
| Specificație | Nume | Scara: 1:500 | | TITLU PROIECT: Modernizare drum judetean DJ 678 E, Teodoresti (DJ 703 - km 13+ 339) - Cotu - lim. jud. Valcea km 1+200 - 3+000, L= 1,80 km. comuna Cuca, judetul Arges" | |
| ȘEF PROIECT | Ing. Ovidiu Ursanu | 02/2022 | | Amplasament: DJ 678E, km 1+200 - km 3+000 | Faza: D.A.L.I |
| PROIECTAT | Ing. Santu Horea | | | TITLUL PLANȘEI: Plan de situatie DJ 678E | Plansa.nr.: D.2.14 |
| DESENAT | Ing. Santu Horea | | | | |




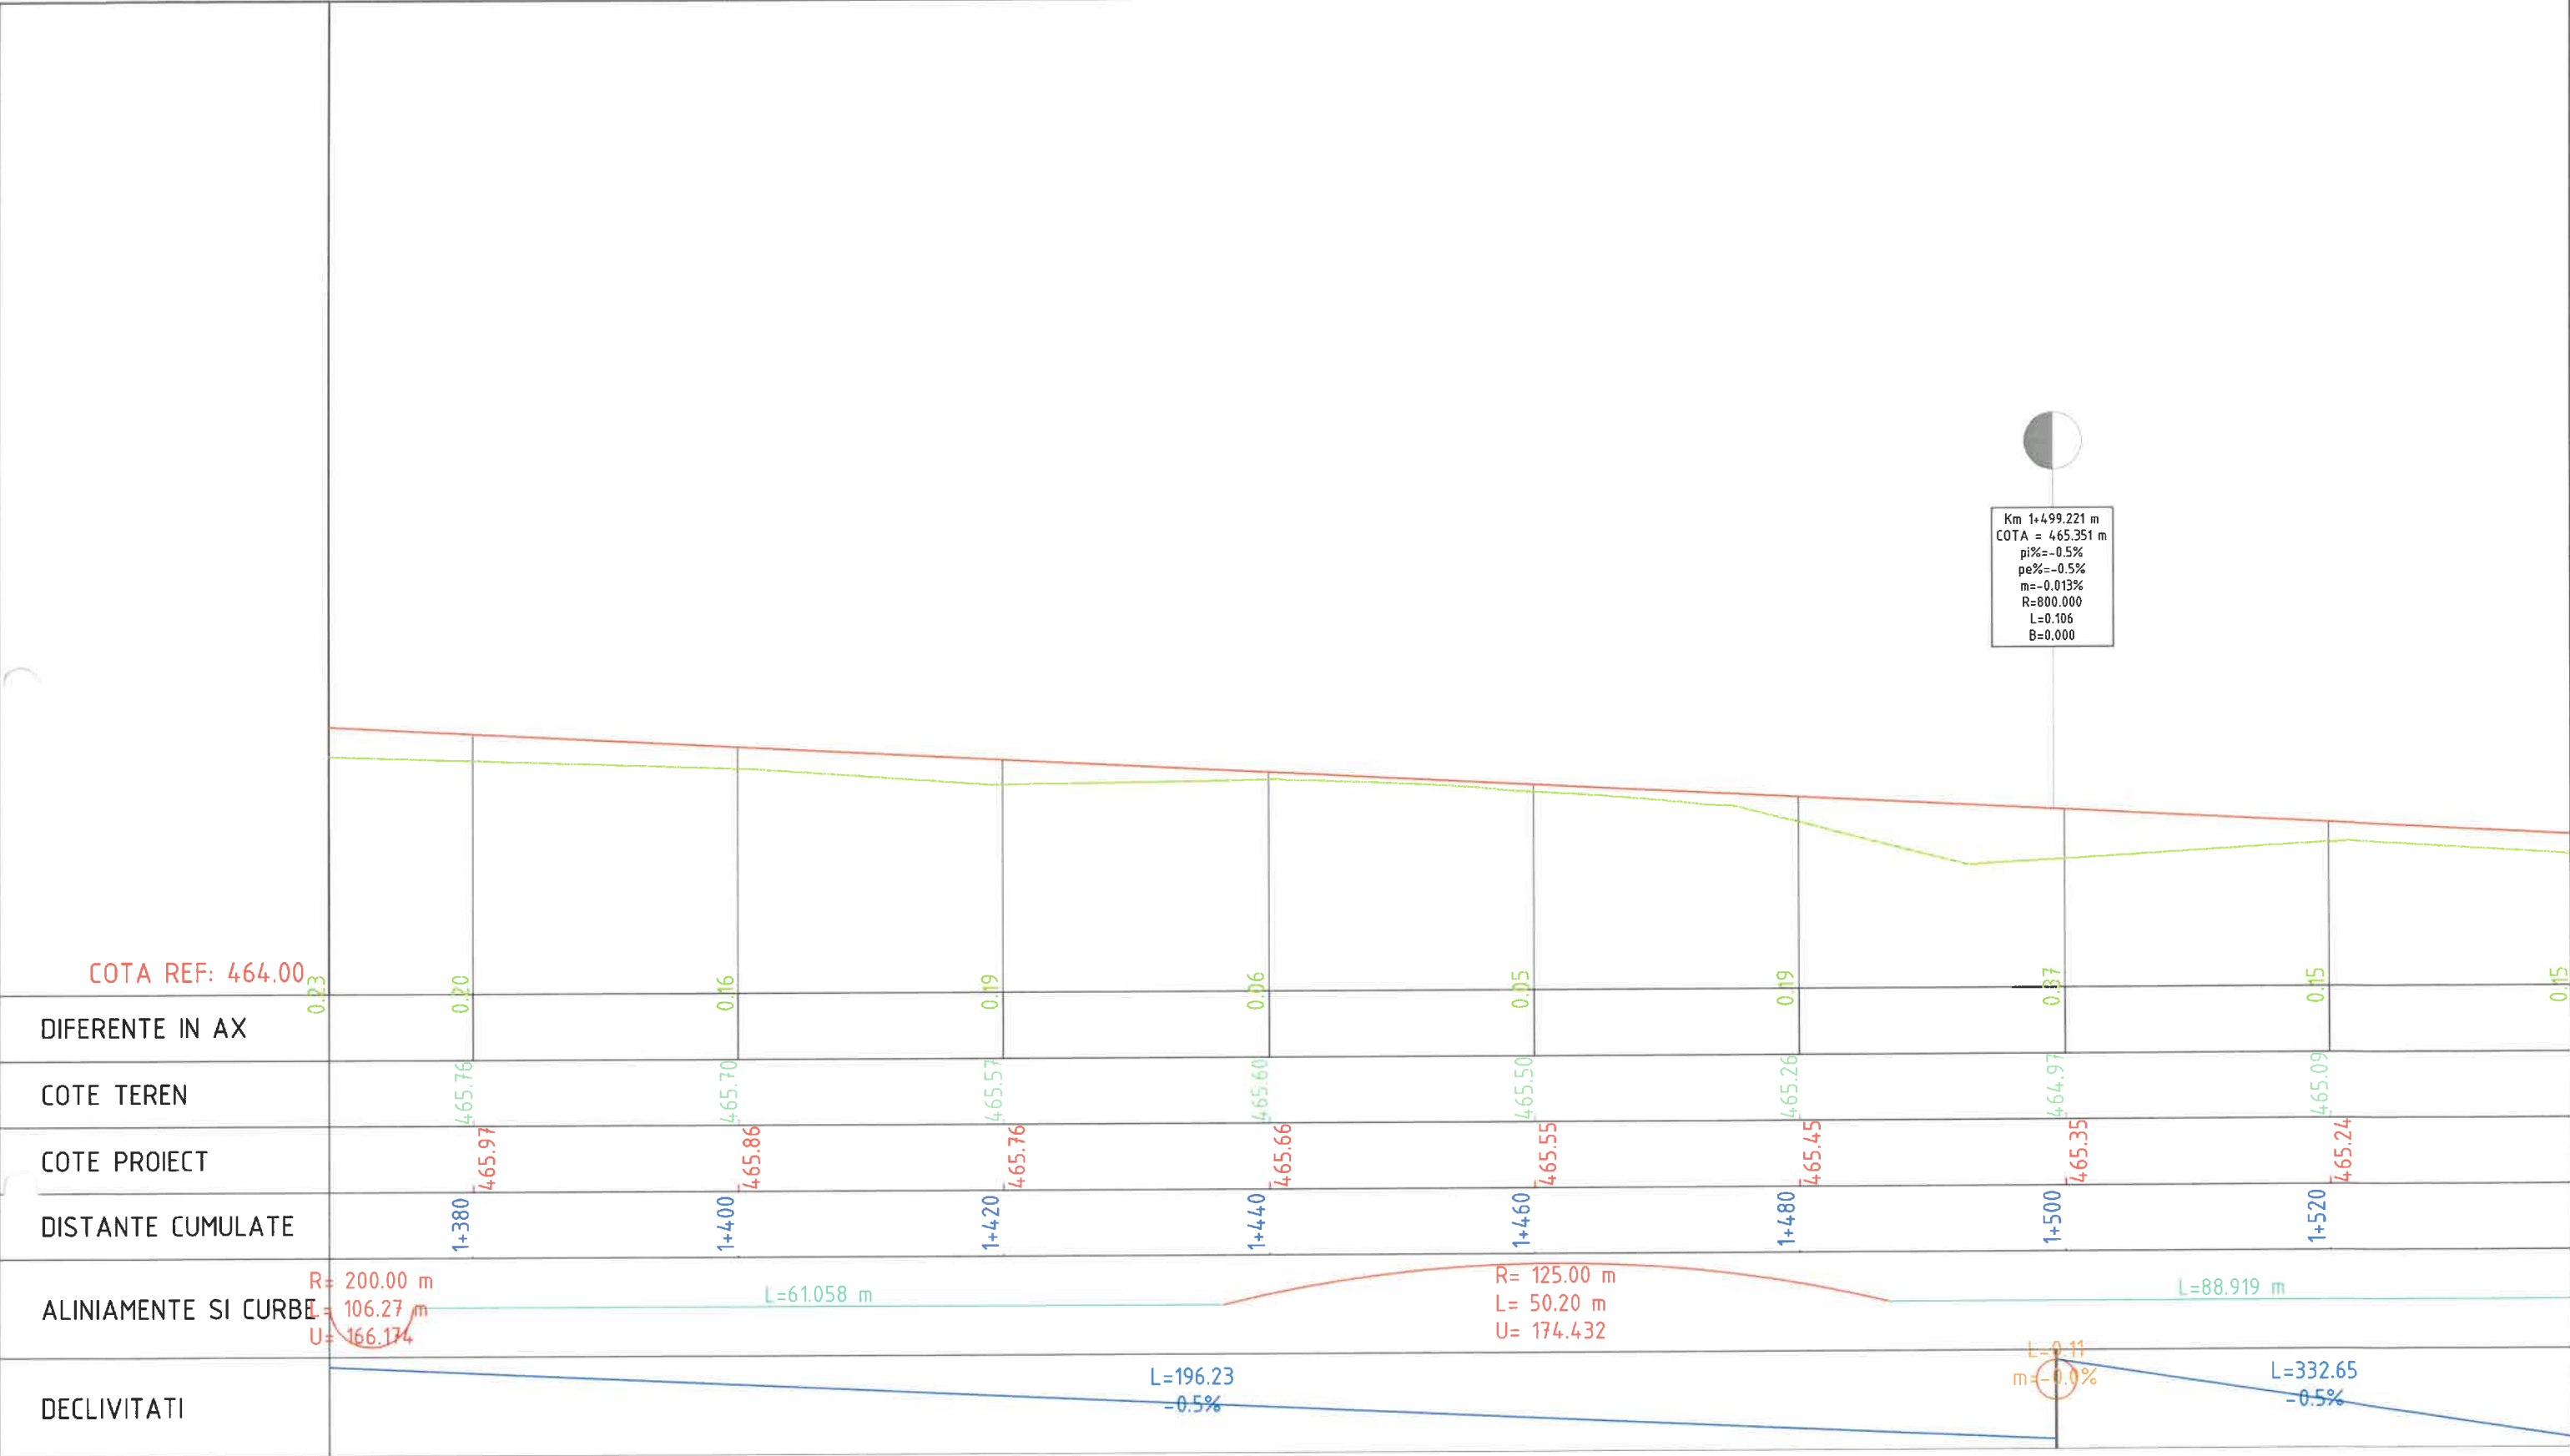


| | | | | | |
|--|--------------------|---|---|--|-------------------------|
| Verificator / Expert | Nume | Semnătura | Cerința | Referat / Expertiză nr. / Data | |
| Proiectant: S.C. INTERCAD PROIECT S.R.L. Str. Basarabi, Nr. 5, Iași; e-mail: office@intercadproiect.ro; tel: 0732.672.722; CUI: 42645436 | | |  | BENEFICIAR: R.A.J.D. ARGES R.A. | Proiect nr. 024/2022 |
| Specificație | Nume | Semnătura | | TITLU PROIECT: Modernizare drum judetean DJ 678 E, Teodoresti (DJ 703 - km 13+ 339) - Cotu - lim. jud. Valcea km 1+200 - 3+000, L= 1,80 km. comuna Cuca, judetul Arges" | Faza: D.A.L.I |
| ȘEF PROIECT | Ing. Ovidiu Ursanu |  | | Amplasament: DJ 678E, km 1+200 - km 3+000 | Plansa.nr. D.3.1 |
| PROIECTAT | Ing. Santu Horea |  | | TITLUL PLANȘEI: Profil longitudinal DJ 678E | |
| DESENAT | Ing. Santu Horea | | Scara: 1:500 02/2022 | | |




Km 1+499.221 m
COTA = 465.351 m
pi%=-0.5%
pe%=-0.5%
m=-0.013%
R=800.000
L=0.106
B=0.000

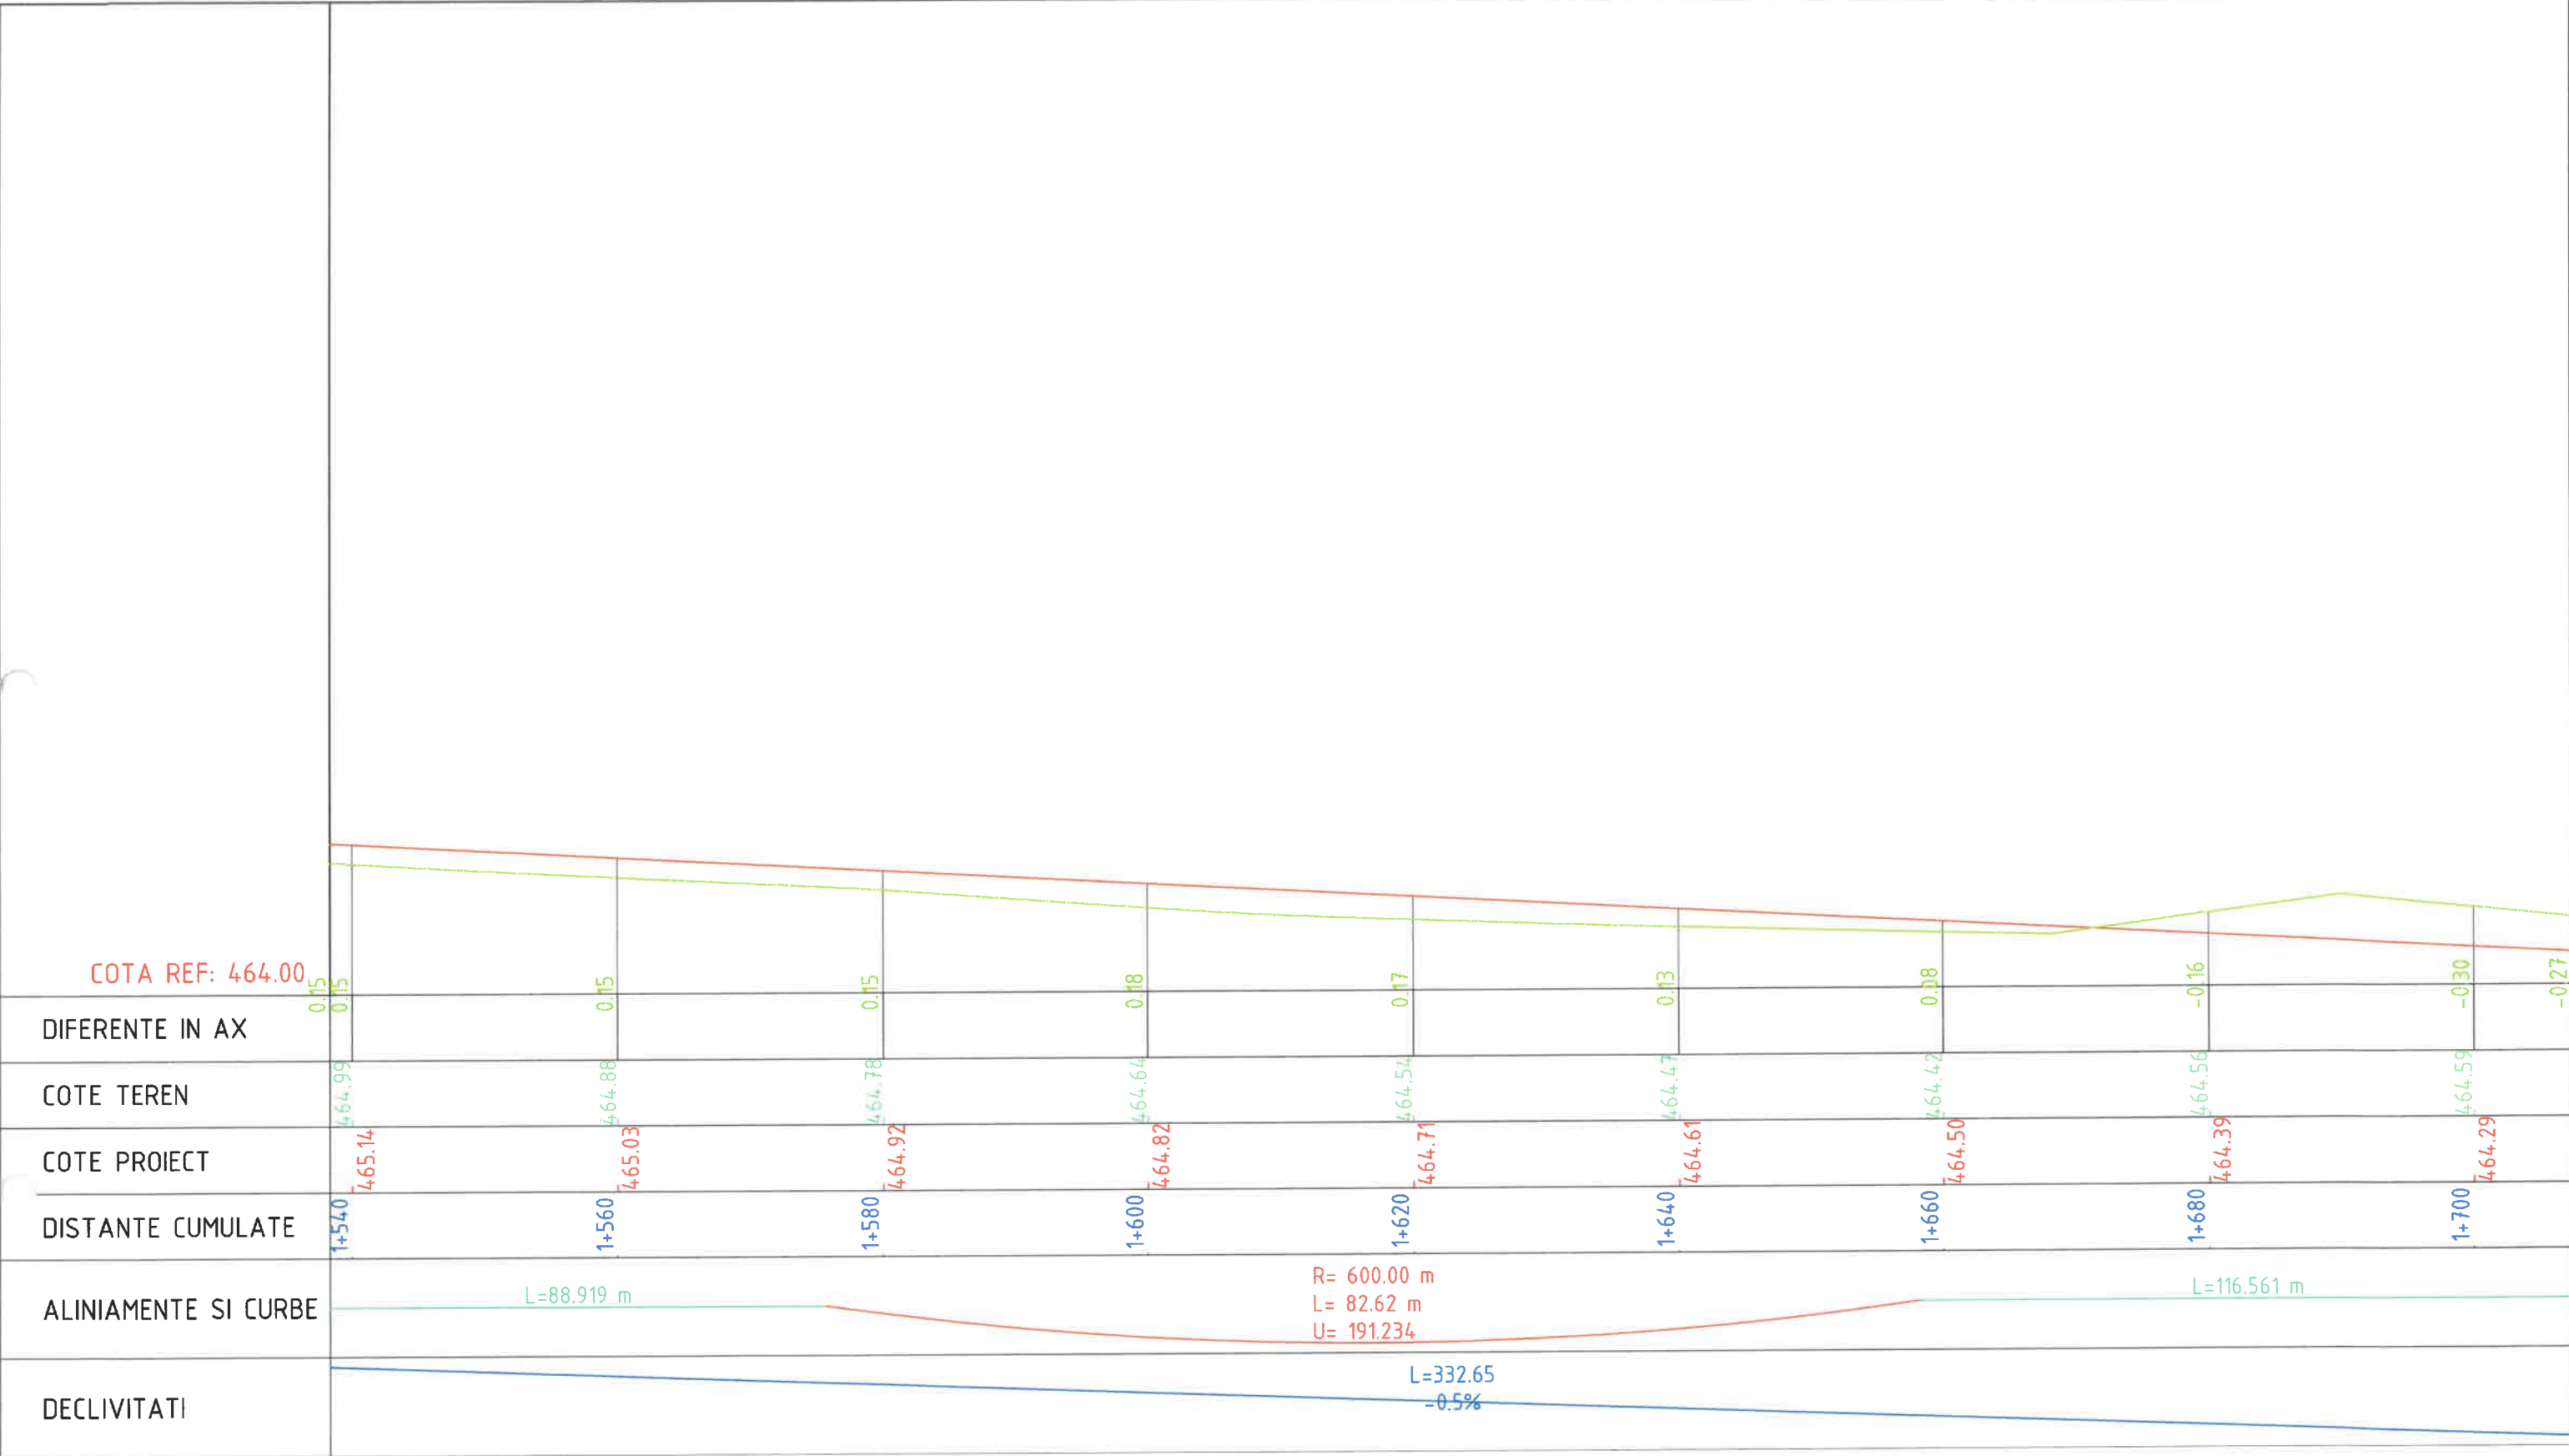
| | | | | | | | | | | | | |
|--|--|--------------------|--|---|--|---------|--|--|--|--|--|------------------|
| Verificator / Expert | | Nume | | Semnătura | | Cerința | | Referat / Expertiză nr. / Data | | | | |
| Proiectant: S.C. INTERCAD PROIECT S.R.L. Str. Basarabi, Nr. 5, Iași; e-mail: office@intercadproiect.ro; tel: 0732.672.722; CUI: 42645436 | | | | | | | | BENEFICIAR: R.A.J.D ARGES R.A | | Proiect nr. 024/2022 | | |
| | | | | TITLU PROIECT: Modernizare drum judetean DJ 678 E, Teodoresti (DJ 703 - km 13+ 339) - Cotu - lim. jud. Valcea km 1+200 - 3+000, L= 1,80 km. comuna Cuca, judetul Arges" | | | | | | | | |
| Specificație | | Nume | | Semnătura | | | | Scara: 1:500 | | Amplasament: DJ 678E, km 1+200 - km 3+000 | | Faza: D.A.L.I |
| ȘEF PROIECT | | Ing. Ovidiu Ursanu | | | | | | | | | | |
| PROIECTAT | | Ing. Santu Horea | | | | 02/2022 | | TITLUL PLANȘEI: Profil longitudinal DJ 678E | | Plansa.nr.: D.3.2 | | |
| DESENAT | | Ing. Santu Horea | | | | | | | | | | |



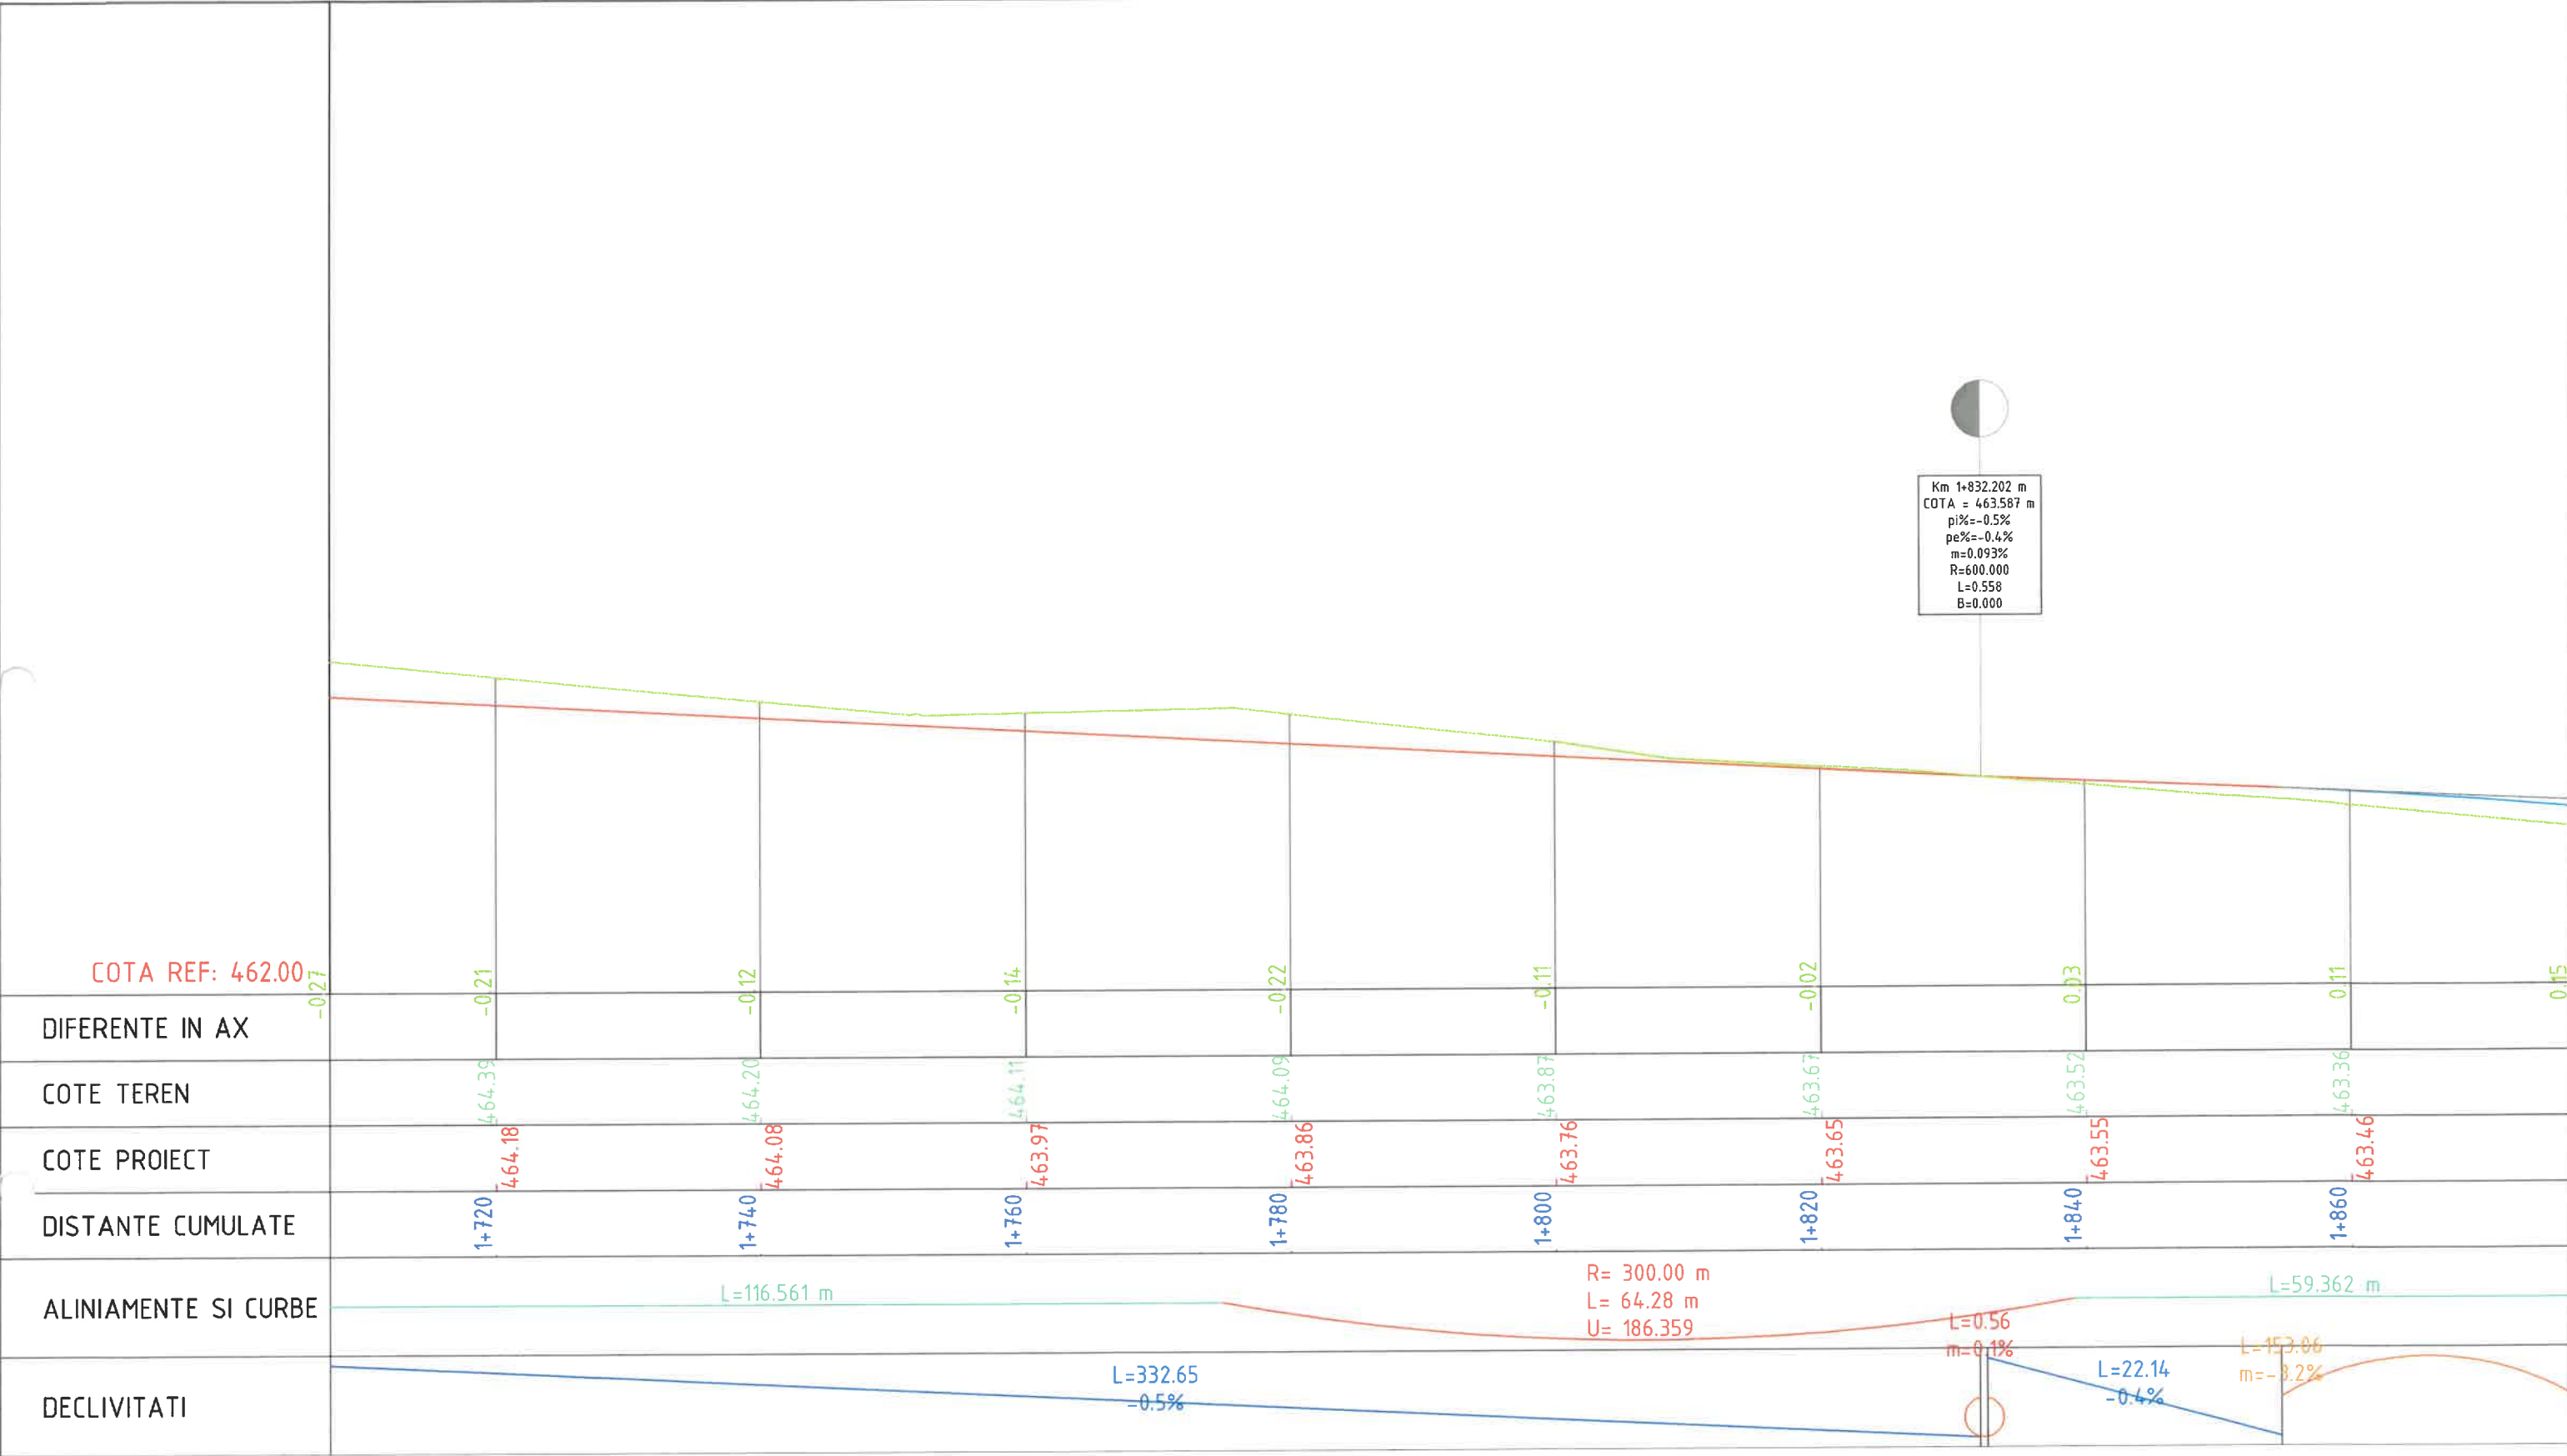


| | | | | | |
|--|--------------------|---|---|--|--------------------------|
| Verificator / Expert | Nume | Semnătura | Cerința | Referat / Expertiză nr. / Data | |
| Proiectant: S.C. INTERCAD PROIECT S.R.L. Str. Basarabi, Nr. 5, Iași; e-mail: office@intercadproiect.ro; tel: 0732.672.722; CUI: 42645436 | | |  | BENEFICIAR: R.A.J.D. ARGES R.A. | Proiect nr.: 024/2022 |
| Specificație | Nume | Semnătura | | TITLUL PROIECT: Modernizare drum judetean DJ 678 E, Teodoresti (DJ 703 - km 13+ 339) - Cotu - lim. jud. Valcea km 1+200 - 3+000, L= 1,80 km. comuna Cuca, judetul Arges" | Faza: D.A.L.I |
| ȘEF PROIECT | Ing. Ovidiu Ursanu |  | | Amplasament: DJ 678E, km 1+200 - km 3+000 | Plansa.nr.: D.3.3 |
| PROIECTAT | Ing. Santu Horea |  | 02/2022 | TITLUL PLANȘEI: Profil longitudinal DJ 678E | |
| DESENAT | Ing. Santu Horea | | | | |

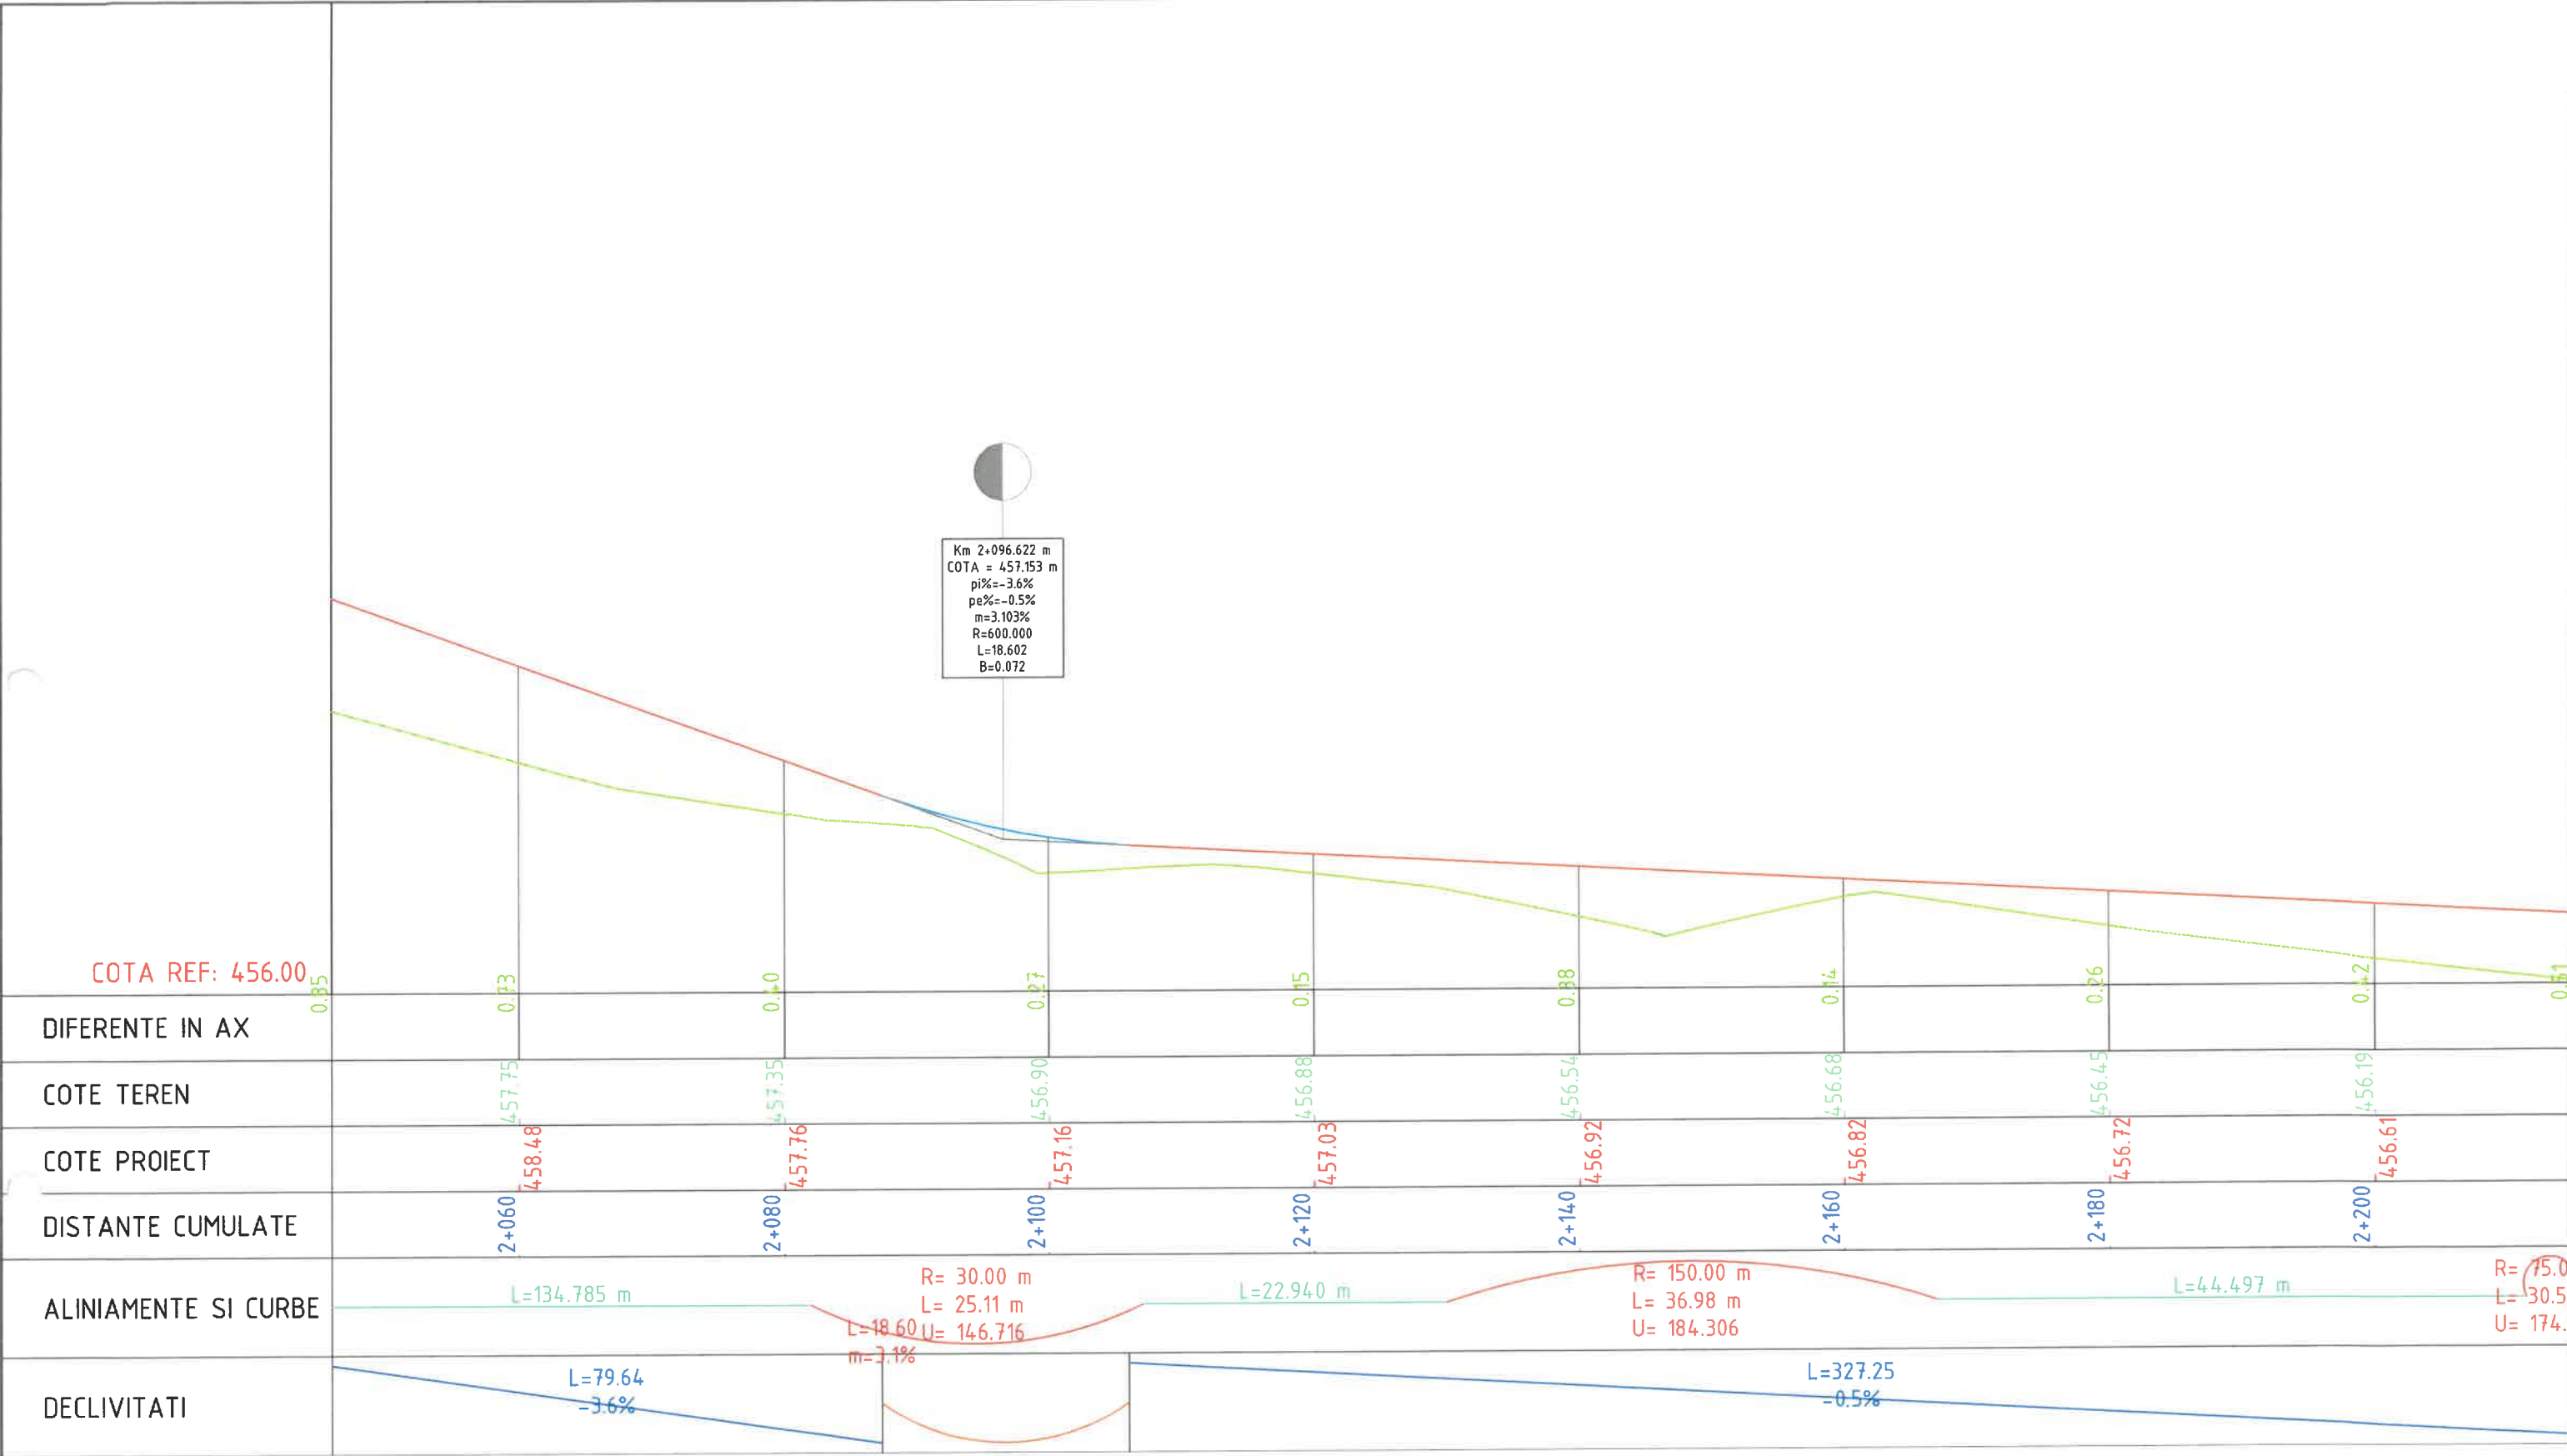



| | | | | | |
|--|--------------------|-----------|------------------|---|--------------------------|
| Verificator / Expert | Nume | Semnătura | Cerința | Referat / Expertiză nr. / Data | |
| Proiectant: S.C. INTERCAD PROIECT S.R.L. Str. Basarabi, Nr. 5, Iași; e-mail: office@intercadproiect.ro; tel: 0732.672.722; CUI: 42645436 | | | 1:500 02/2022 | BENEFICIAR: R.A.J.D. ARGES R.A. | Proiect nr.: 024/2022 |
| Specificație | Nume | Semnătura | | TITLU PROIECT: Modernizare drum judetean DJ 678 E, Teodorești (DJ 703 - km 13+ 339) - Cotu - lim. jud. Valcea km 1+200 - 3+000, L= 1,80 km. comuna Cuca, judetul Arges" | Faza: D.A.L.I |
| ȘEF PROIECT | Ing. Ovidiu Ursanu | | | Amplasament: DJ 678E, km 1+200 - km 3+000 | |
| PROIECTAT | Ing. Santu Horea | | | TITLUL PLANȘEI: Profil longitudinal DJ 678E | Plansa.nr.: D.3.4 |
| DESENAT | Ing. Santu Horea | | | | |



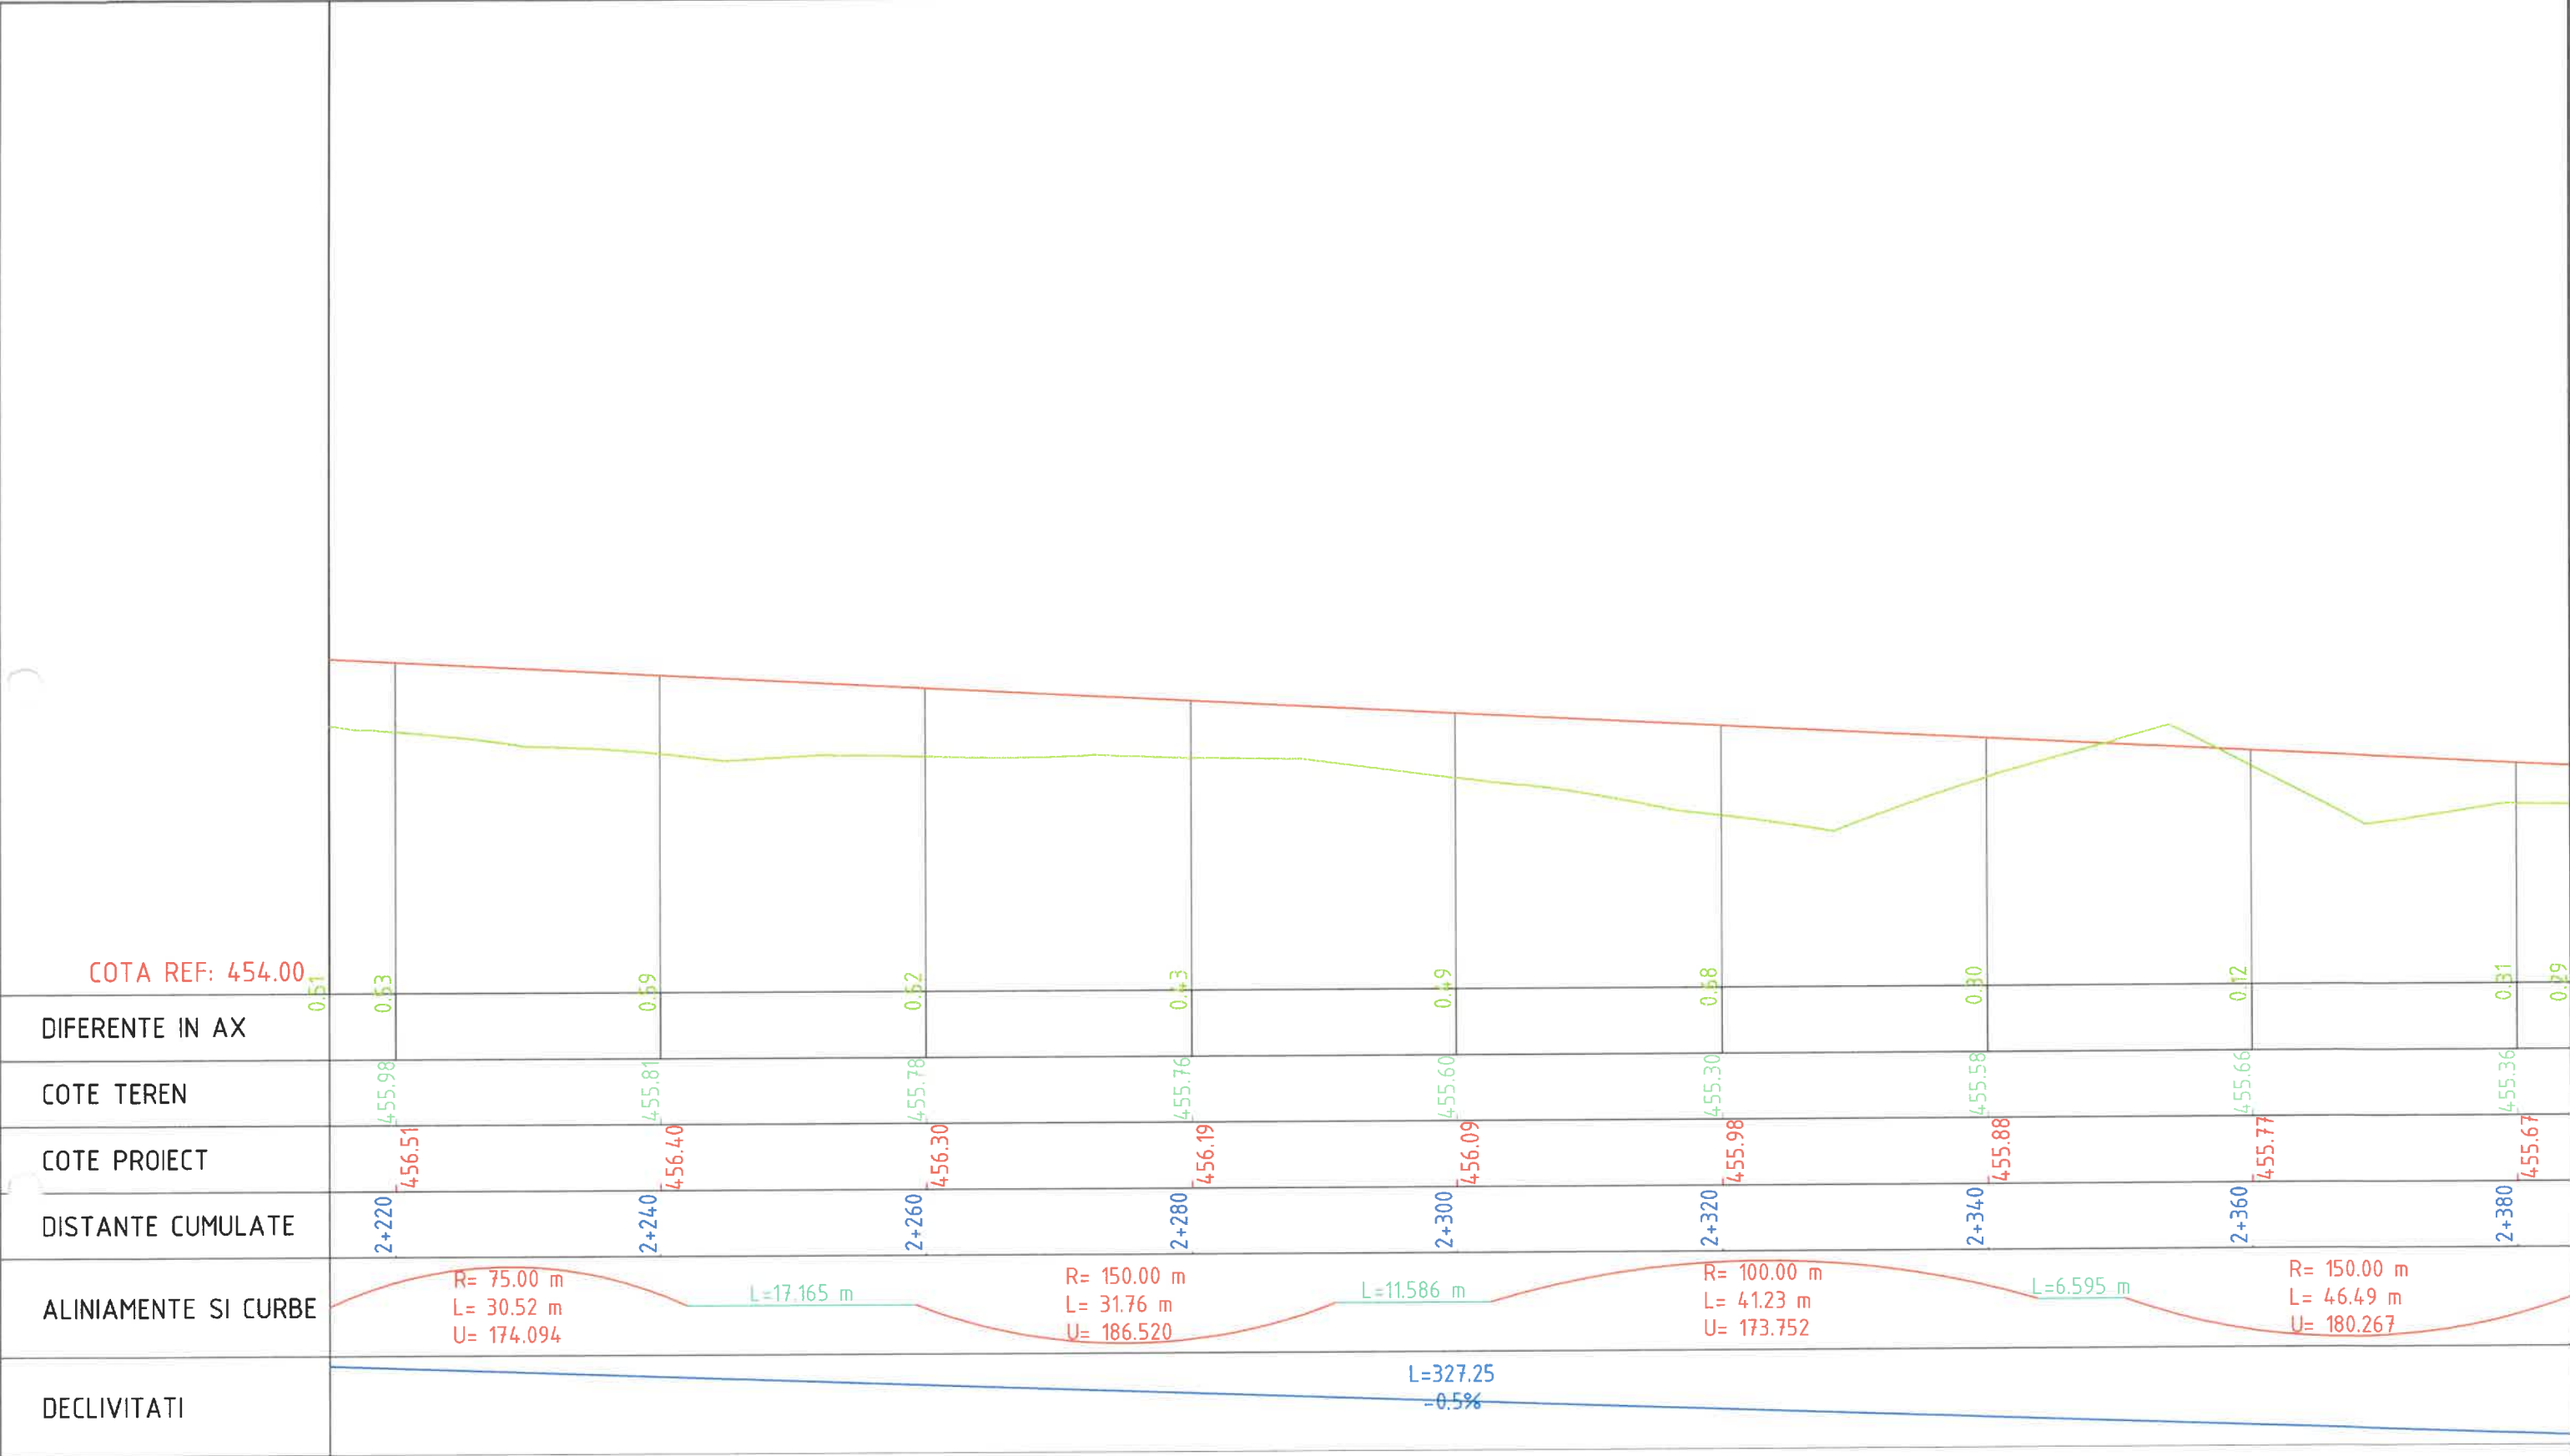


| Verificator / Expert | Nume | Semnătura | Cerința | Referat / Expertiză nr. / Data | |
|--|--------------------|-----------|--|--|--------------------------|
| Proiectant: S.C. INTERCAD PROIECT S.R.L. Str. Basarabi, Nr. 5, Iași; e-mail: office@intercadproiect.ro; tel: 0732.672.722; CUI: 42645436 | | |   | BENEFICIAR: R.A.J.D. ARGES R.A. | Proiect nr.: 024/2022 |
| Specificație | Nume | Semnătura | | TITLU PROIECT: Modernizare drum judetean DJ 678 E, Teodorești (DJ 703 - km 13+ 339) - Cotu - lim. jud. Valcea km 1+200 - 3+000, L= 1,80 km. comuna Cuca, judetul Arges" | Faza: D.A.L.I |
| ȘEF PROIECT | Ing. Ovidiu Ursanu | | | Amplasament: DJ 678E, km 1+200 - km 3+000 | |
| PROIECTAT | Ing. Santu Horea | | | TITLUL PLANȘEI: Profil longitudinal DJ 678E | Plansa.nr.: D.3.6 |
| DESENAT | Ing. Santu Horea | | | | |

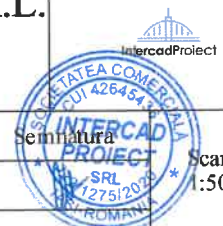


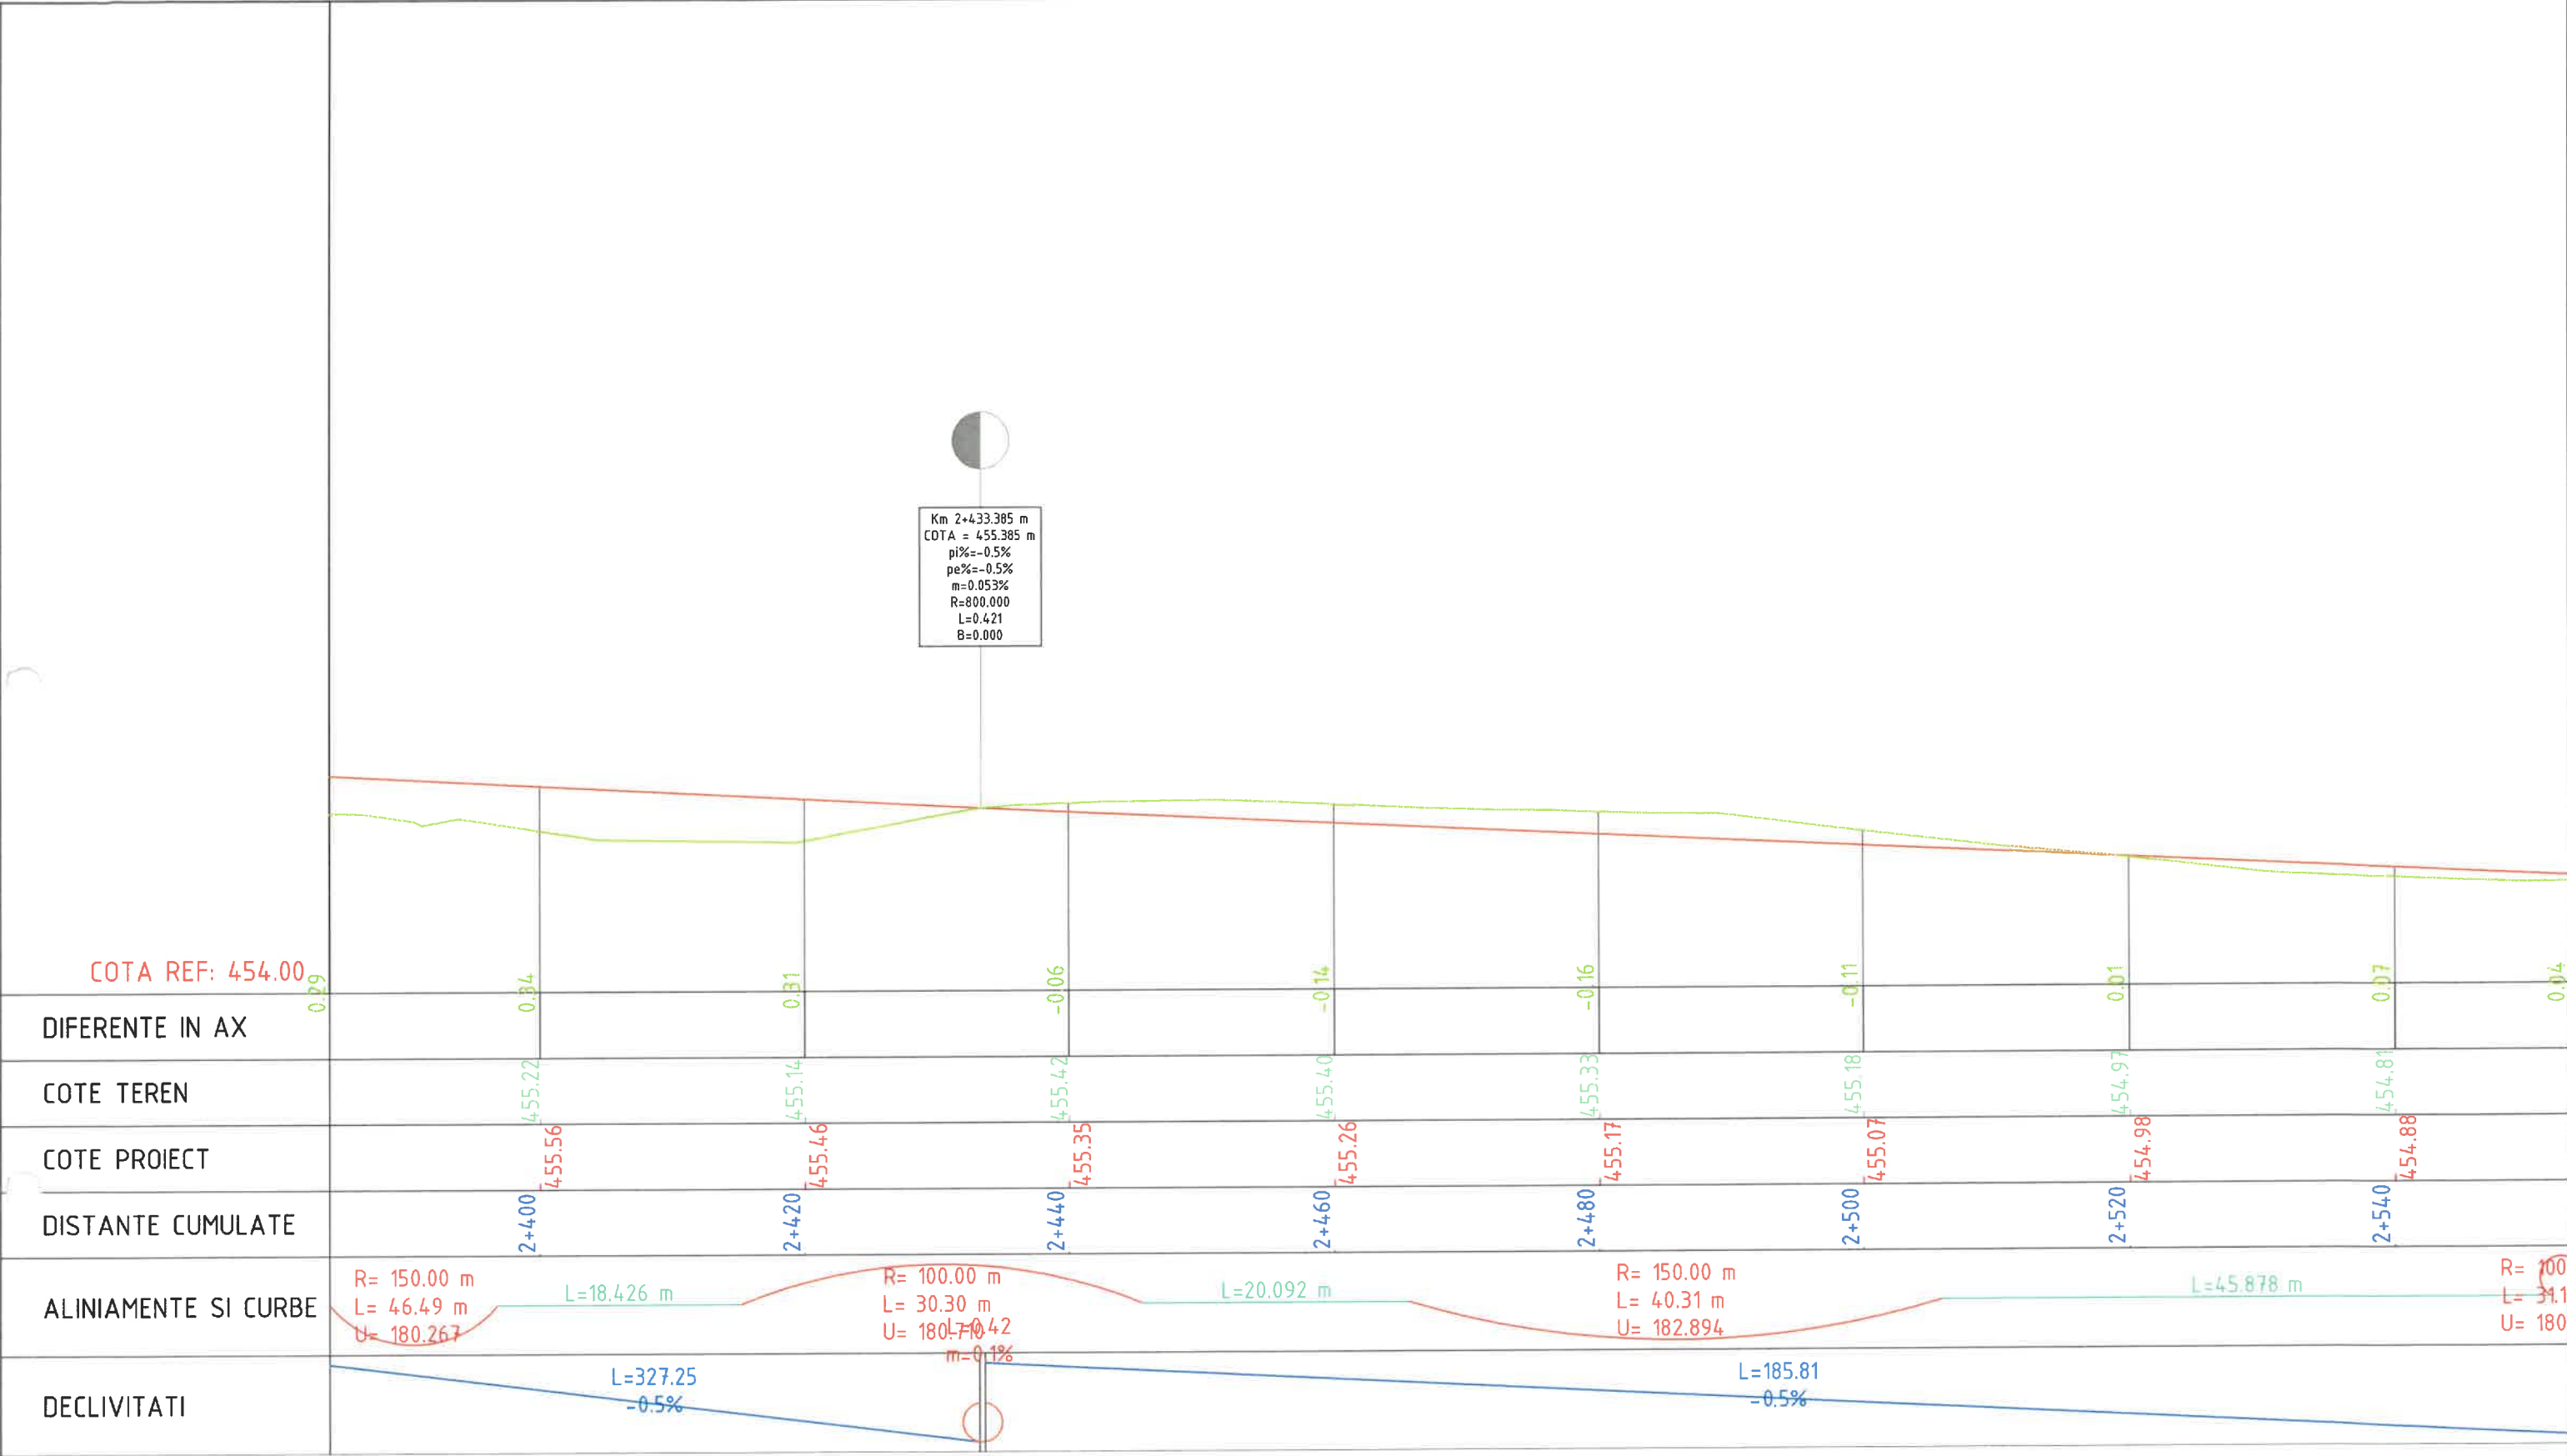
| | | | | | | | | | | | | |
|---|--|--------------------|--|-----------|--|-----------------|--|---|--|--|--|-------------------------|
| Verificator / Expert | | Nume | | Semnătura | | Cerința | | Referat / Expertiză nr. / Data | | | | |
| Proiectant: S.C. INTERCAD PROIECT S.R.L. Str. Basarabi, Nr. 5, Iași; e-mail: office@intercadproiect.ro; tel: 0732.672.722; CUI: 42645436 | | | | | | | |  | | BENEFICIAR: R.A.J.D ARGES R.A | | Proiect nr. 024/2022 |
| | | | | | | | | | | TITLU PROIECT: Modernizare drum judetean DJ 678 E, Teodoresti (DJ 703 - km 13+ 339) - Cotu - lim. jud. Valcea km 1+200 - 3+000, L= 1,80 km. comuna Cuca, judetul Arges" | | |
| Specificație | | Nume | | Semnătura | | Scara: 1:500 | | Faza: D.A.L.I. | | | | |
| ȘEF PROIECT | | Ing. Ovidiu Ursanu | | | | | | Amplasament: DJ 678E, km 1+200 - km 3+000 | | | | |
| PROIECTAT | | Ing. Santu Horea | | | | 02/2022 | | TITLUL PLANȘEI: Profil longitudinal DJ 678E | | | | |
| DESENAT | | Ing. Santu Horea | | | | | | Plansa.nr.: D.3.7 | | | | |



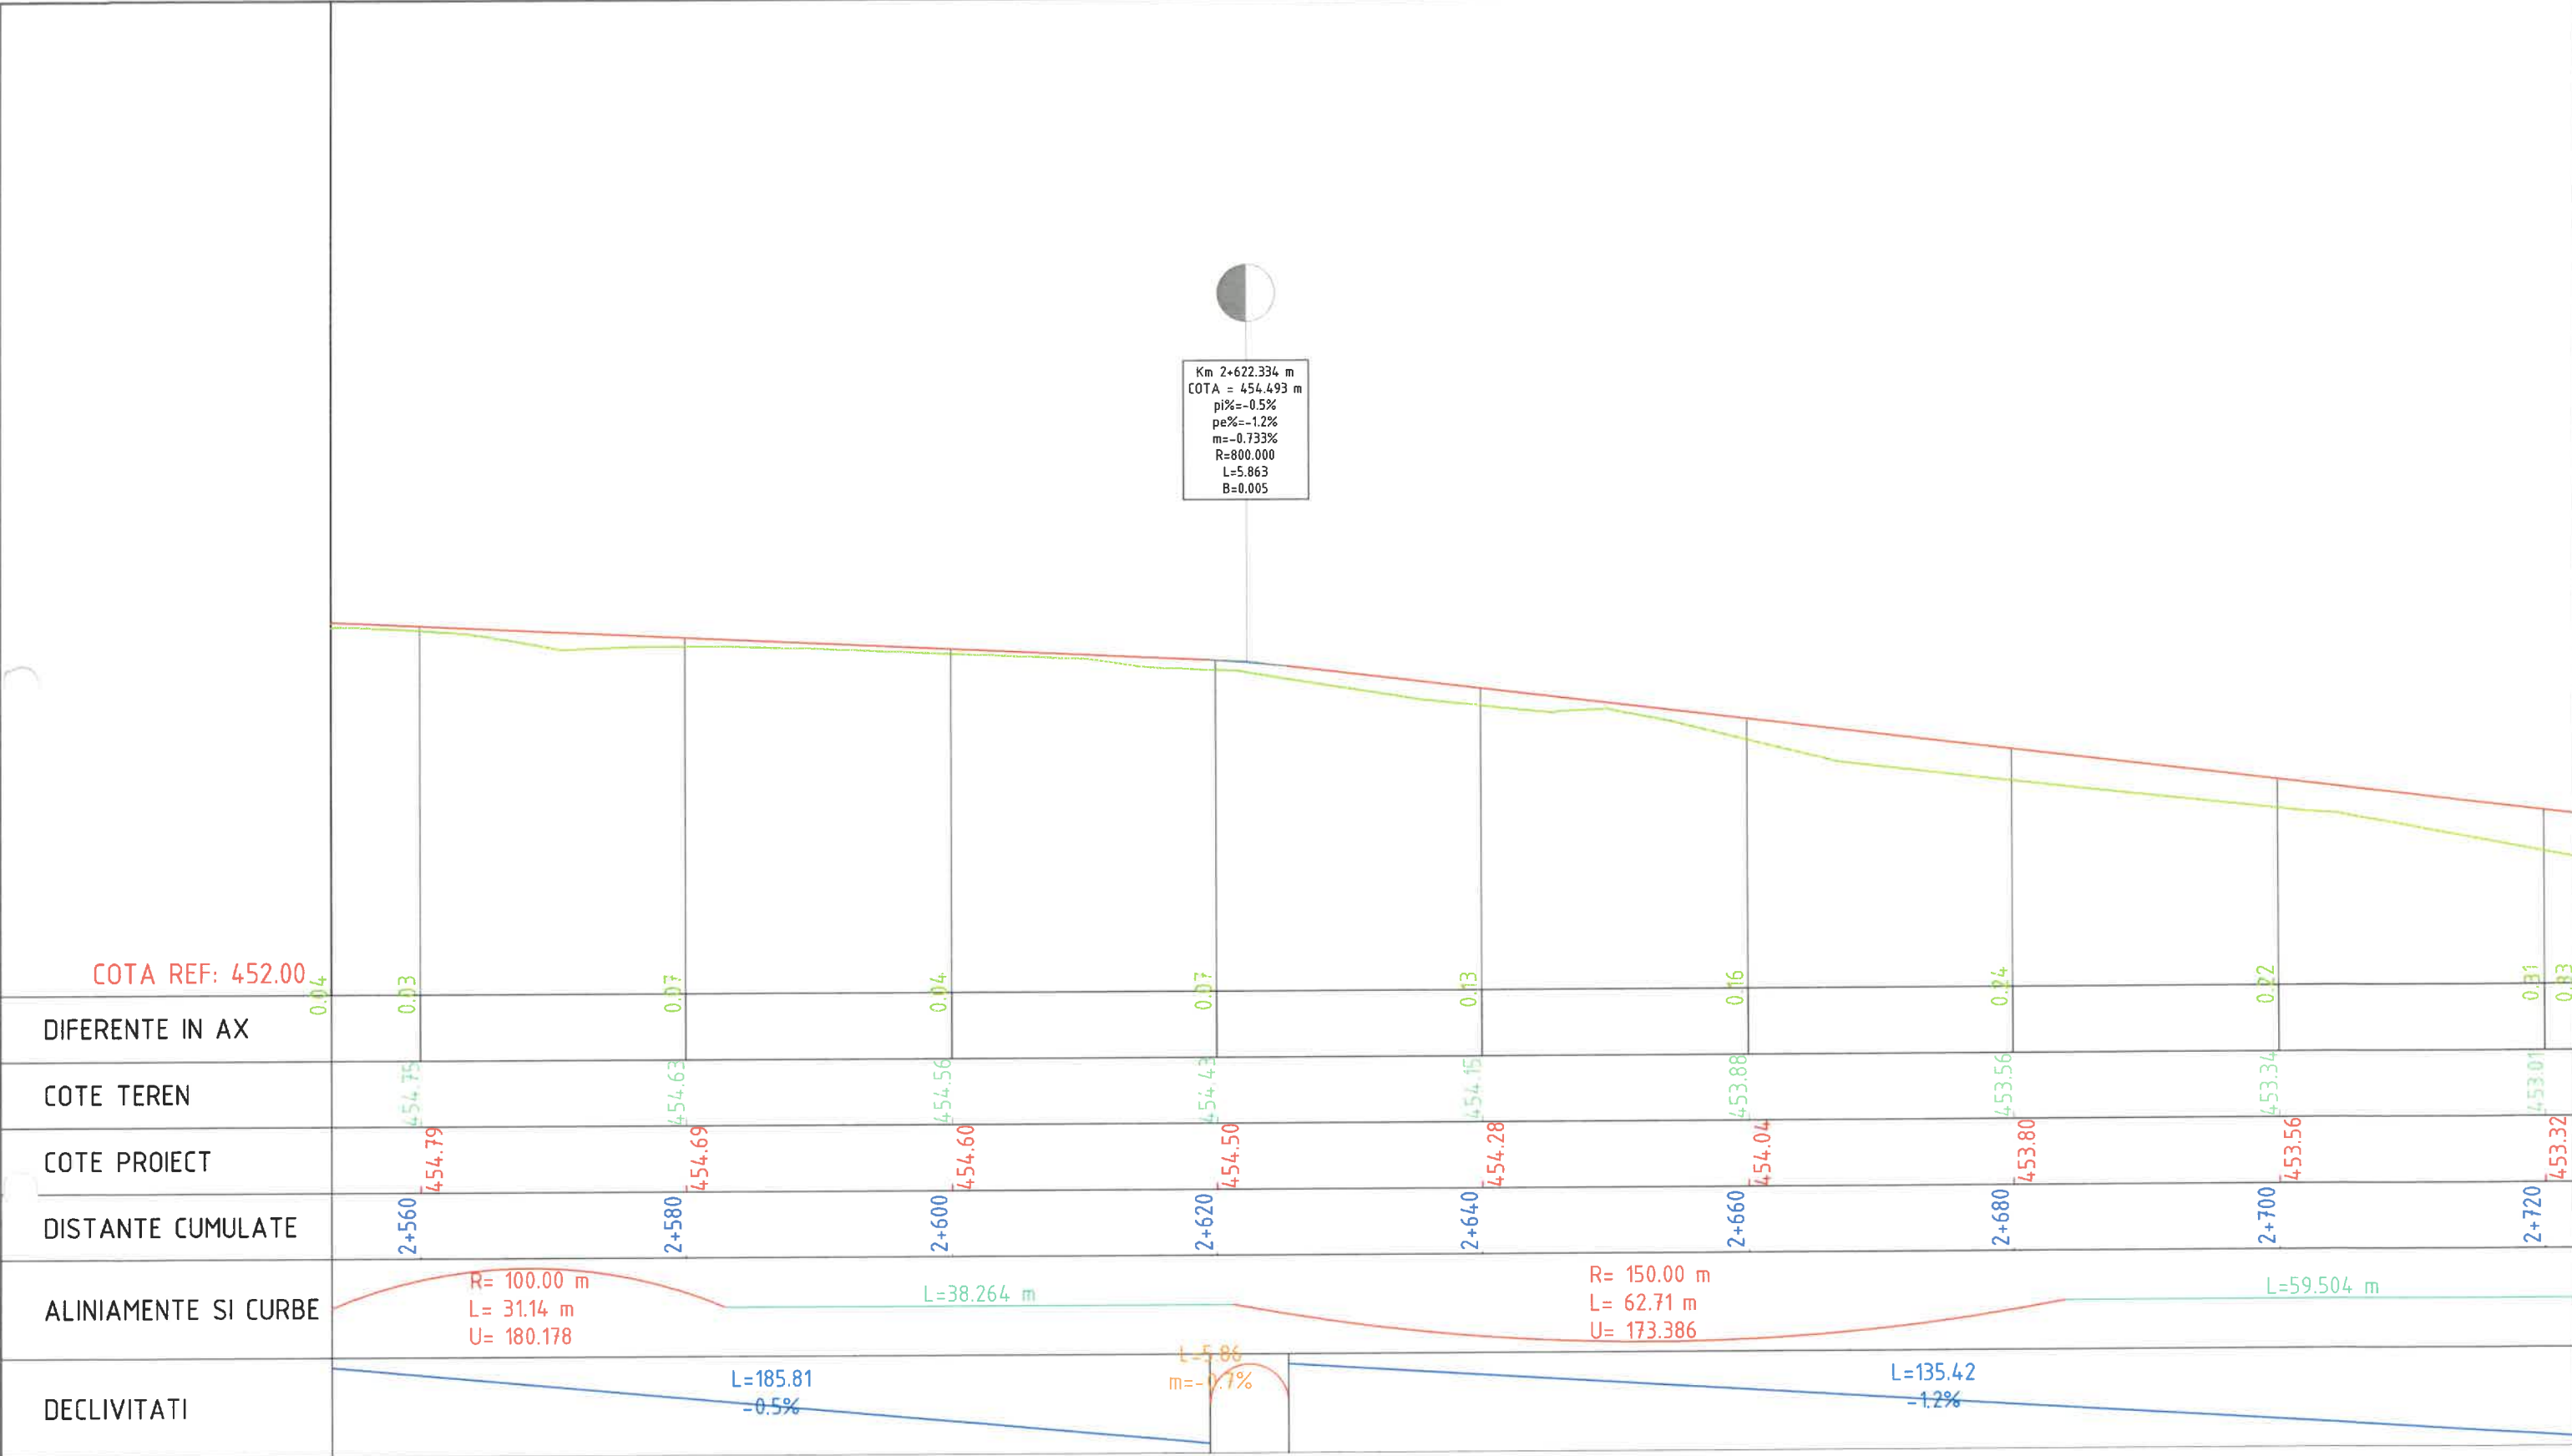


| | | | | | |
|--|--------------------|-----------|--|---|--------------------------|
| Verificator / Expert | Nume | Semnătura | Cerința | Referat / Expertiză nr. / Data | |
| Proiectant: S.C. INTERCAD PROIECT S.R.L. Str. Basarabi, Nr. 5, Iași; e-mail: office@intercadproiect.ro; tel: 0732.672.722; CUI: 42645436 | | |   | BENEFICIAR: R.A.J.D. ARGES R.A. | Proiect nr.: 024/2022 |
| Specificație | Nume | Semnătura | | TITLU PROIECT: Modernizare drum judetean DJ 678 E, Teodorești (DJ 703 - km 13+ 339) - Cotu - lim. jud. Valcea km 1+200 - 3+000, L= 1,80 km. comuna Cuca, judetul Arges" | Faza: D.A.L.I |
| ȘEF PROIECT | Ing. Ovidiu Ursanu | | | Amplasament: DJ 678E, km 1+200 - km 3+000 | |
| PROIECTAT | Ing. Santu Horea | | | TITLUL PLANȘEI: Profil longitudinal DJ 678E | Plansa.nr.: D.3.8 |
| DESENAT | Ing. Santu Horea | | 02/2022 | | |

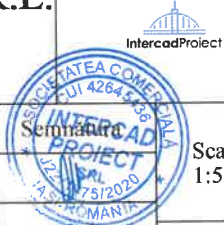

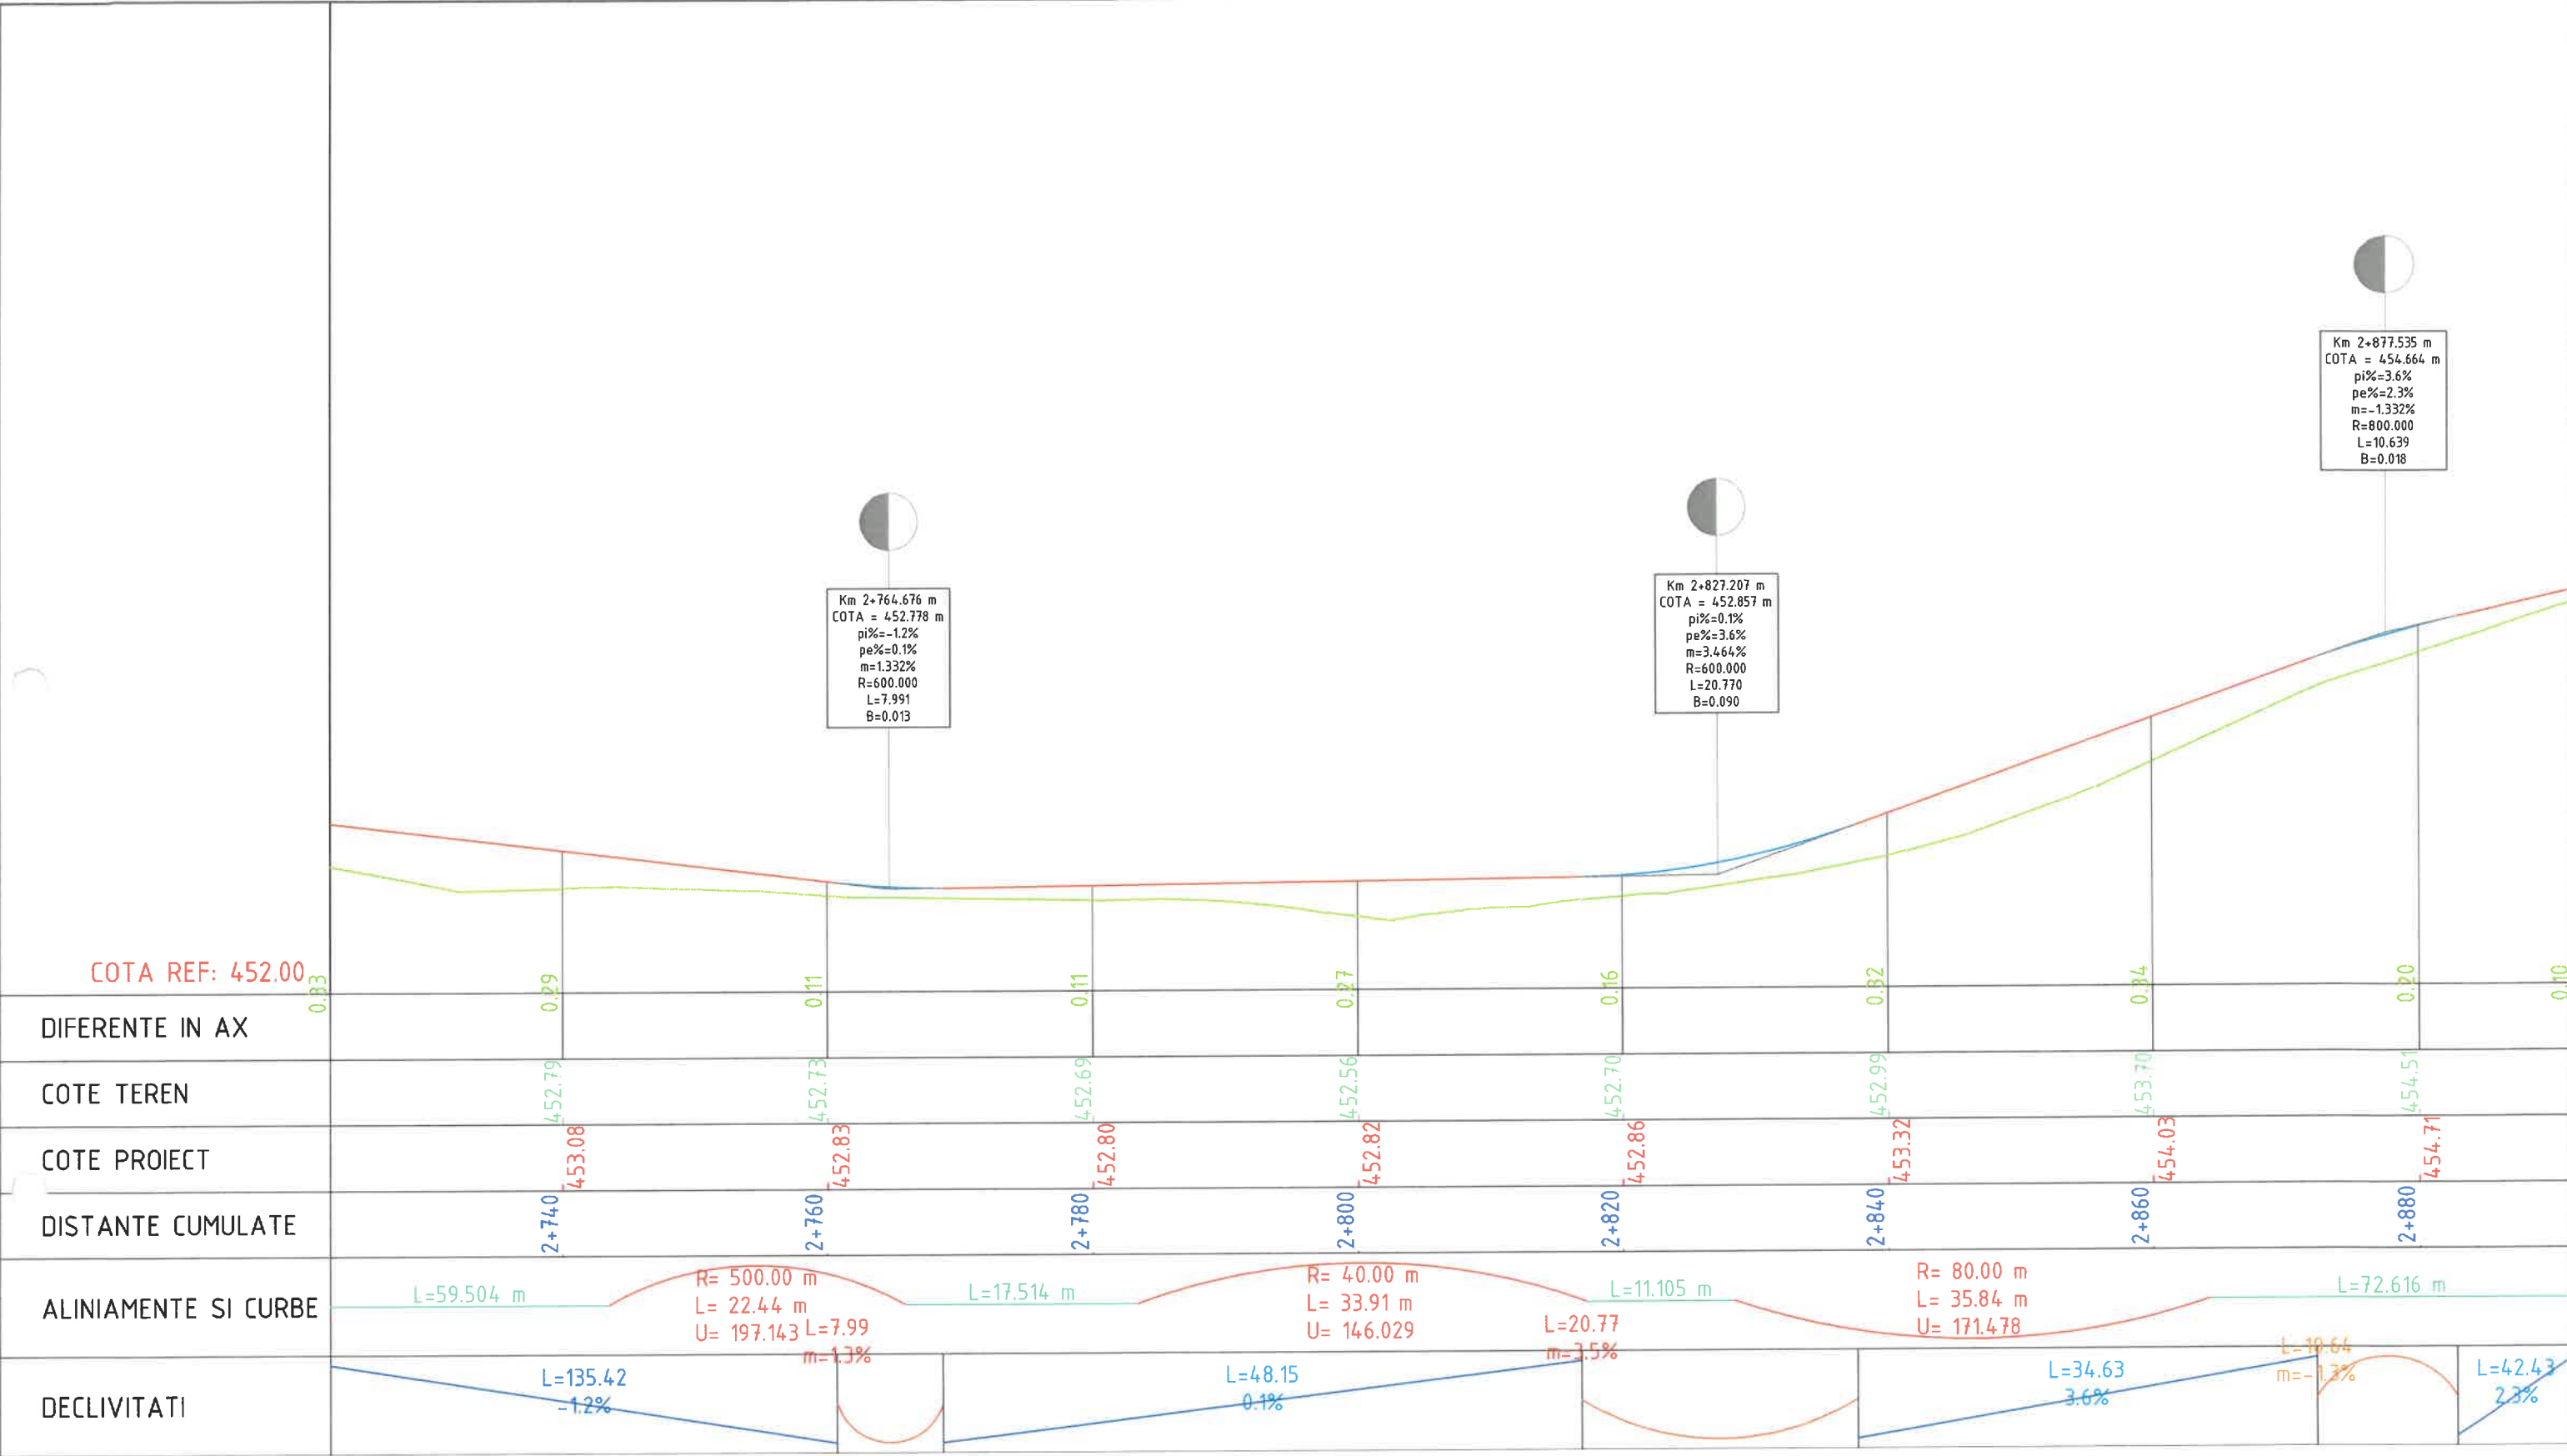
| | | | | | |
|--|--------------------|-----------|---|---|----------|
| Verificator / Expert | Nume | Semnătura | Cerința | Referat / Expertiză nr. / Data | |
| Proiectant: S.C. INTERCAD PROIECT S.R.L. Str. Basarabi, Nr. 5, Iași; e-mail: office@intercadproiect.ro; tel: 0732.672.722; CUI: 42645436 | | |  | BENEFICIAR: R.A.J.D. ARGES R.A. | |
| Specificație | Nume | Semnătura | | TITLU PROIECT: Modernizare drum judetean DJ 678 E, Teodoresti (DJ 703 - km 13+ 339) - Cotu - lim. jud. Valcea km 1+200 - 3+000, L= 1,80 km. comuna Cuca, judetul Arges" | |
| ȘEF PROIECT | Ing. Ovidiu Ursanu | | | Amplasament: DJ 678E, km 1+200 - km 3+000 | |
| PROIECTAT | Ing. Santu Horea | | Scara: 1:500 | TITLUL PLANȘEI: Profil longitudinal DJ 678E | |
| DESENAT | Ing. Santu Horea | | 02/2022 | | |
| | | | | Proiect nr.: | 024/2022 |
| | | | | Faza: | D.A.L.I |
| | | | | Plansa.nr.: | D.3.9 |




| Verificator / Expert | | Nume | Semnătura | Cerința | Referat / Expertiză nr. / Data | | |
|--|--------------------|---|---|---------|--|--|-------------------------|
| Proiectant: S.C. INTERCAD PROIECT S.R.L. Str. Basarabi, Nr. 5, Iași; e-mail: office@intercadproiect.ro; tel: 0732.672.722; CUI: 42645436 | | |  | | BENEFICIAR: R.A.J.D ARGES R.A | | Proiect nr. 024/2022 |
| Titlu Proiect: Modernizare drum judetean DJ 678 E, Teodoresti (DJ 703 - km 13+ 339) - Cotu - lim. jud. Valcea km 1+200 - 3+000, L= 1,80 km. comuna Cuca, judetul Arges" | | | | | | | |
| Specificatie | Nume | Semnatura | Scara: 1:500 | | Amplasament: DJ 678E, km 1+200 - km 3+000 | | Faza: D.A.L.I |
| ŞEF PROIECT | Ing. Ovidiu Ursanu | | | | | | |
| PROIECTAT | Ing. Santu Horea |  | 02/2022 | | TITLUL PLANŞEI: Profil longitudinal DJ 678E | | Plansa.nr. D.3.10 |
| DESENAT | Ing. Santu Horea | | | | | | |

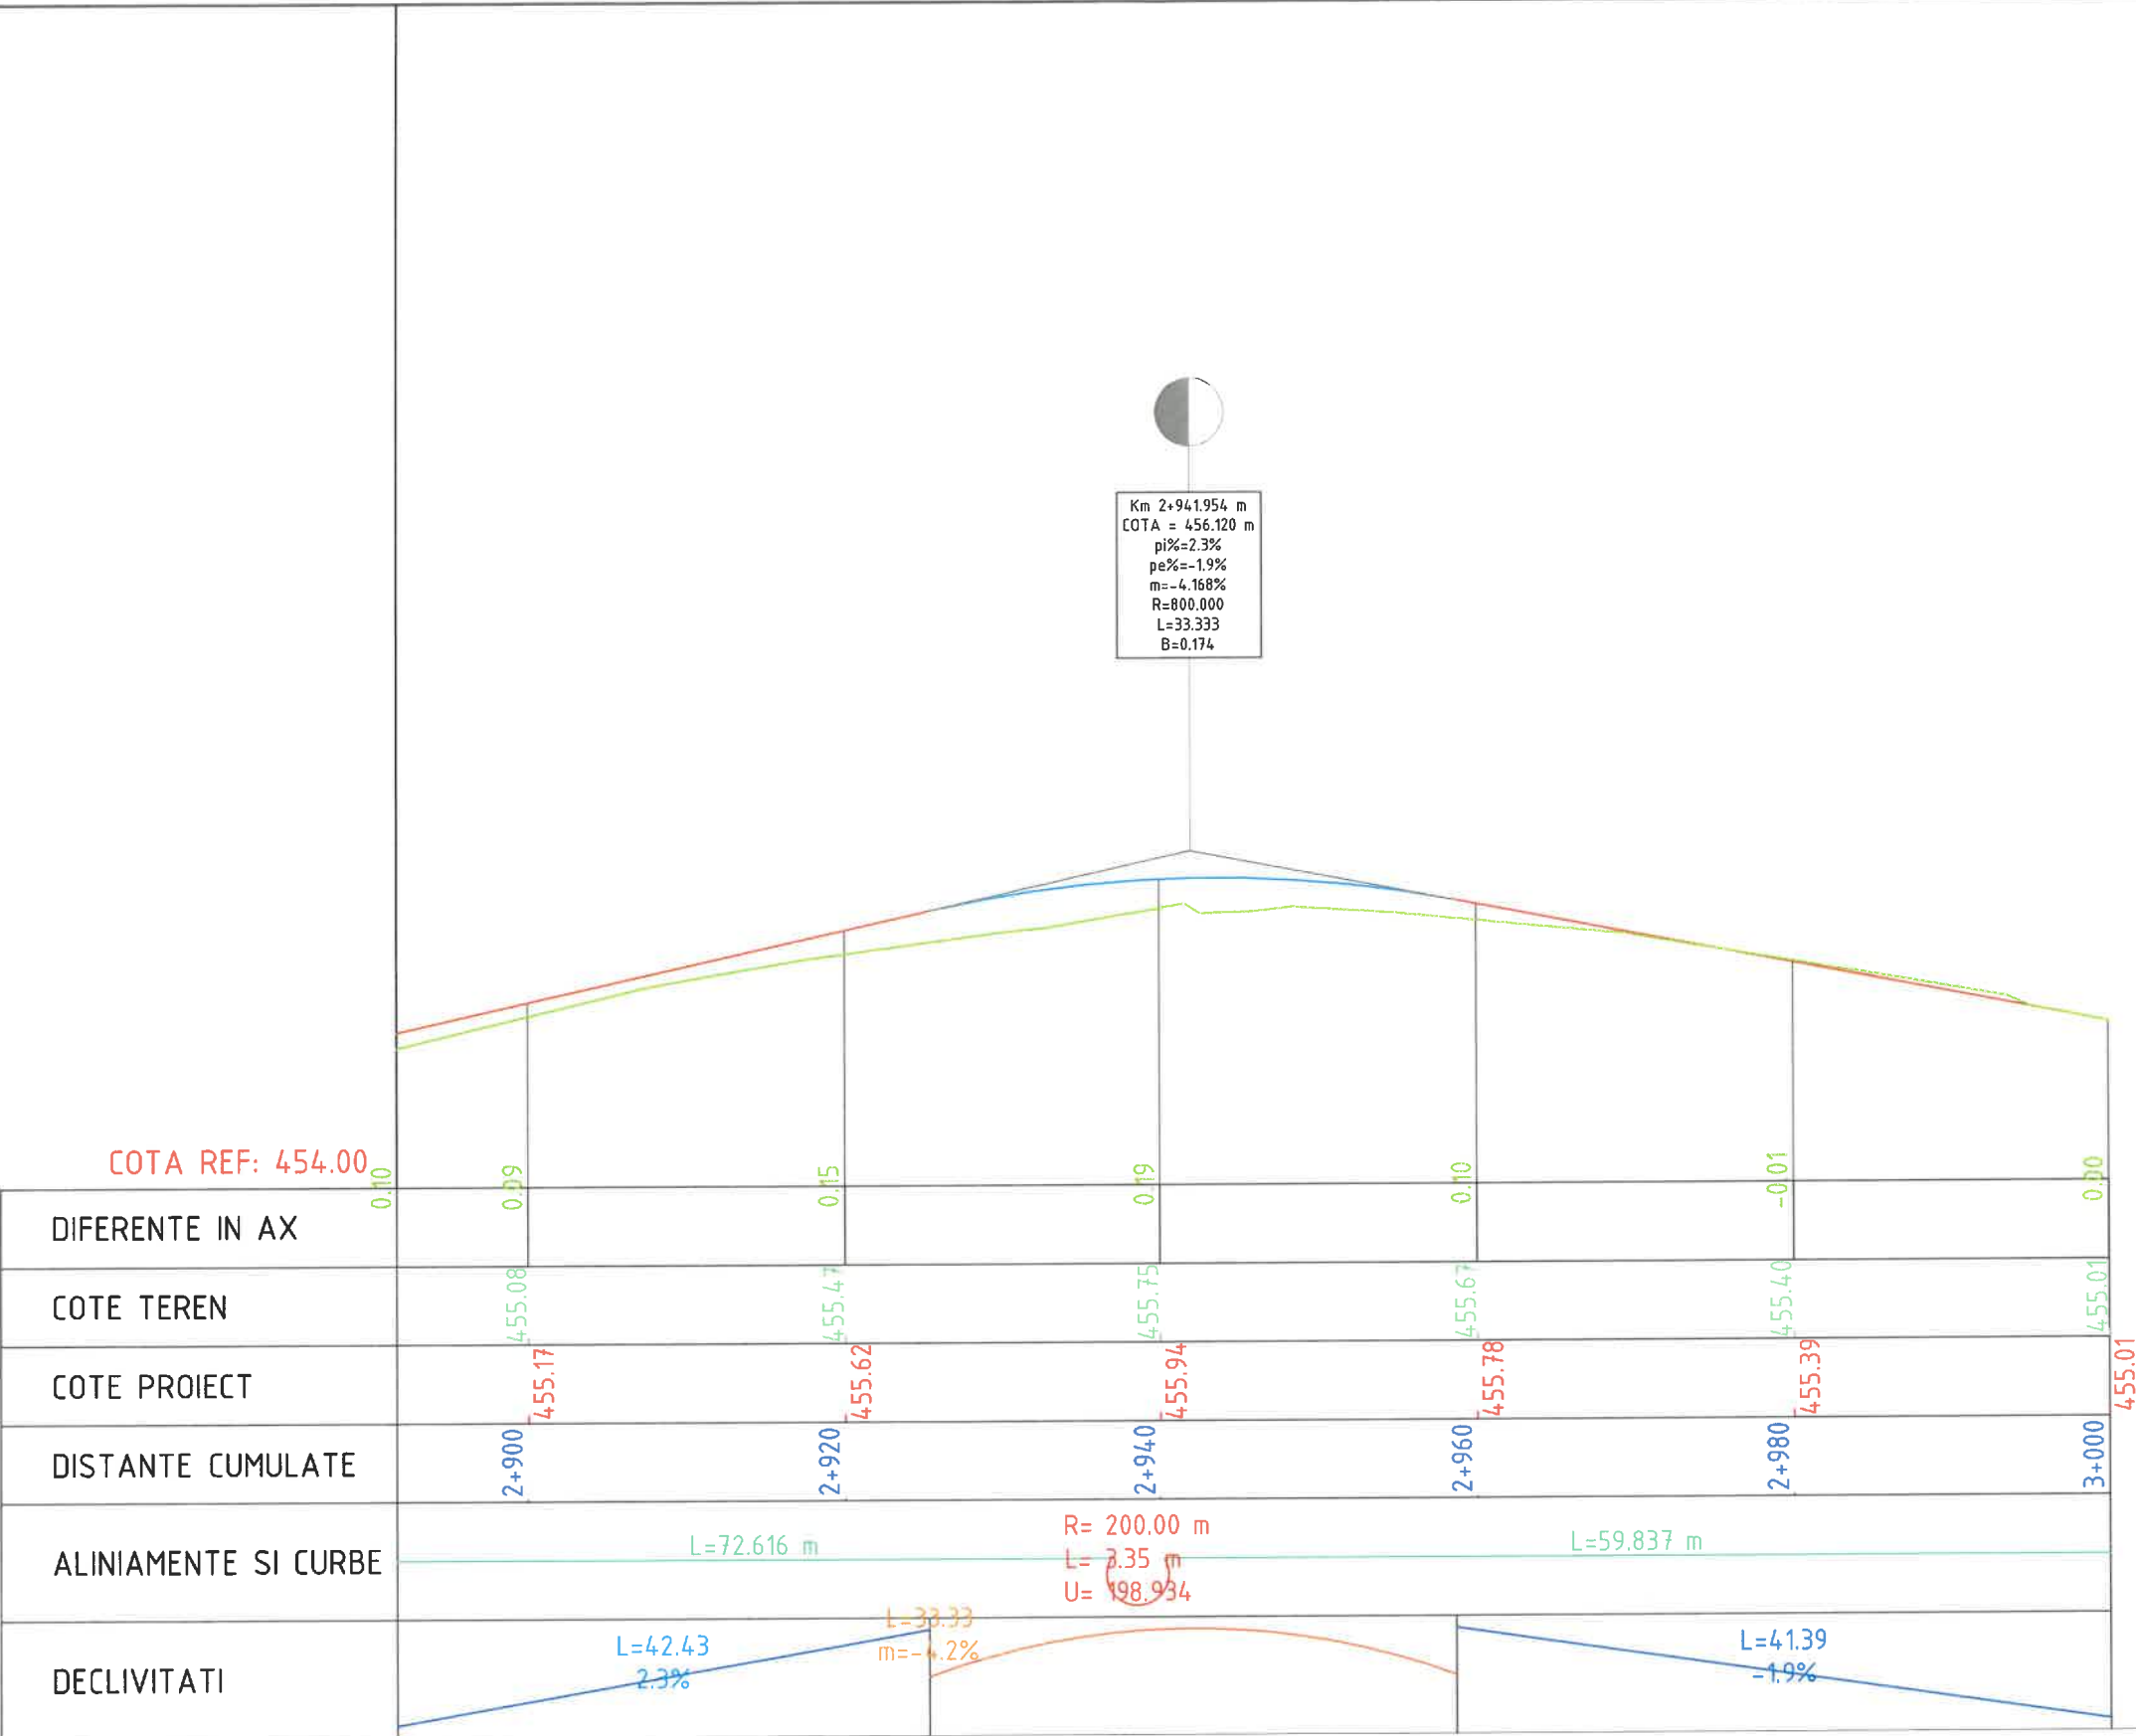

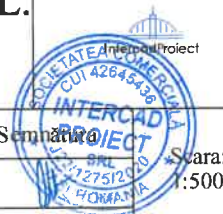
| Verificator / Expert | Nume | Semnătură | Cerința | Referat / Expertiză nr. / Data | |
|--|--------------------|-----------|---|---|--------------------------|
| Proiectant: S.C. INTERCAD PROIECT S.R.L. Str. Basarabi, Nr. 5, Iași; e-mail: office@intercadproiect.ro; tel: 0732.672.722; CUI: 42645436 | | |  | BENEFICIAR: R.A.J.D. ARGES R.A. | Proiect nr.: 024/2022 |
| Specificație | Nume | Semnătură | | TITLU PROIECT: Modernizare drum județean DJ 678 E, Teodoresti (DJ 703 - km 13+ 339) - Cotu - lim. jud. Valcea km 1+200 - 3+000, L= 1,80 km. comuna Cuca, județul Arges" | Faza: D.A.L.I |
| ȘEF PROIECT | Ing. Ovidiu Ursanu | | | Amplasament: DJ 678E, km 1+200 - km 3+000 | |
| PROIECTAT | Ing. Santu Horea | | | TITLUL PLANȘEI: Profil longitudinal DJ 678E | Plansa.nr.: D.3.11 |
| DESENAT | Ing. Santu Horea | | | | |

PROFIL TRANSVERSAL TIP 1

DJ 678E - km 1+200- km 1+680

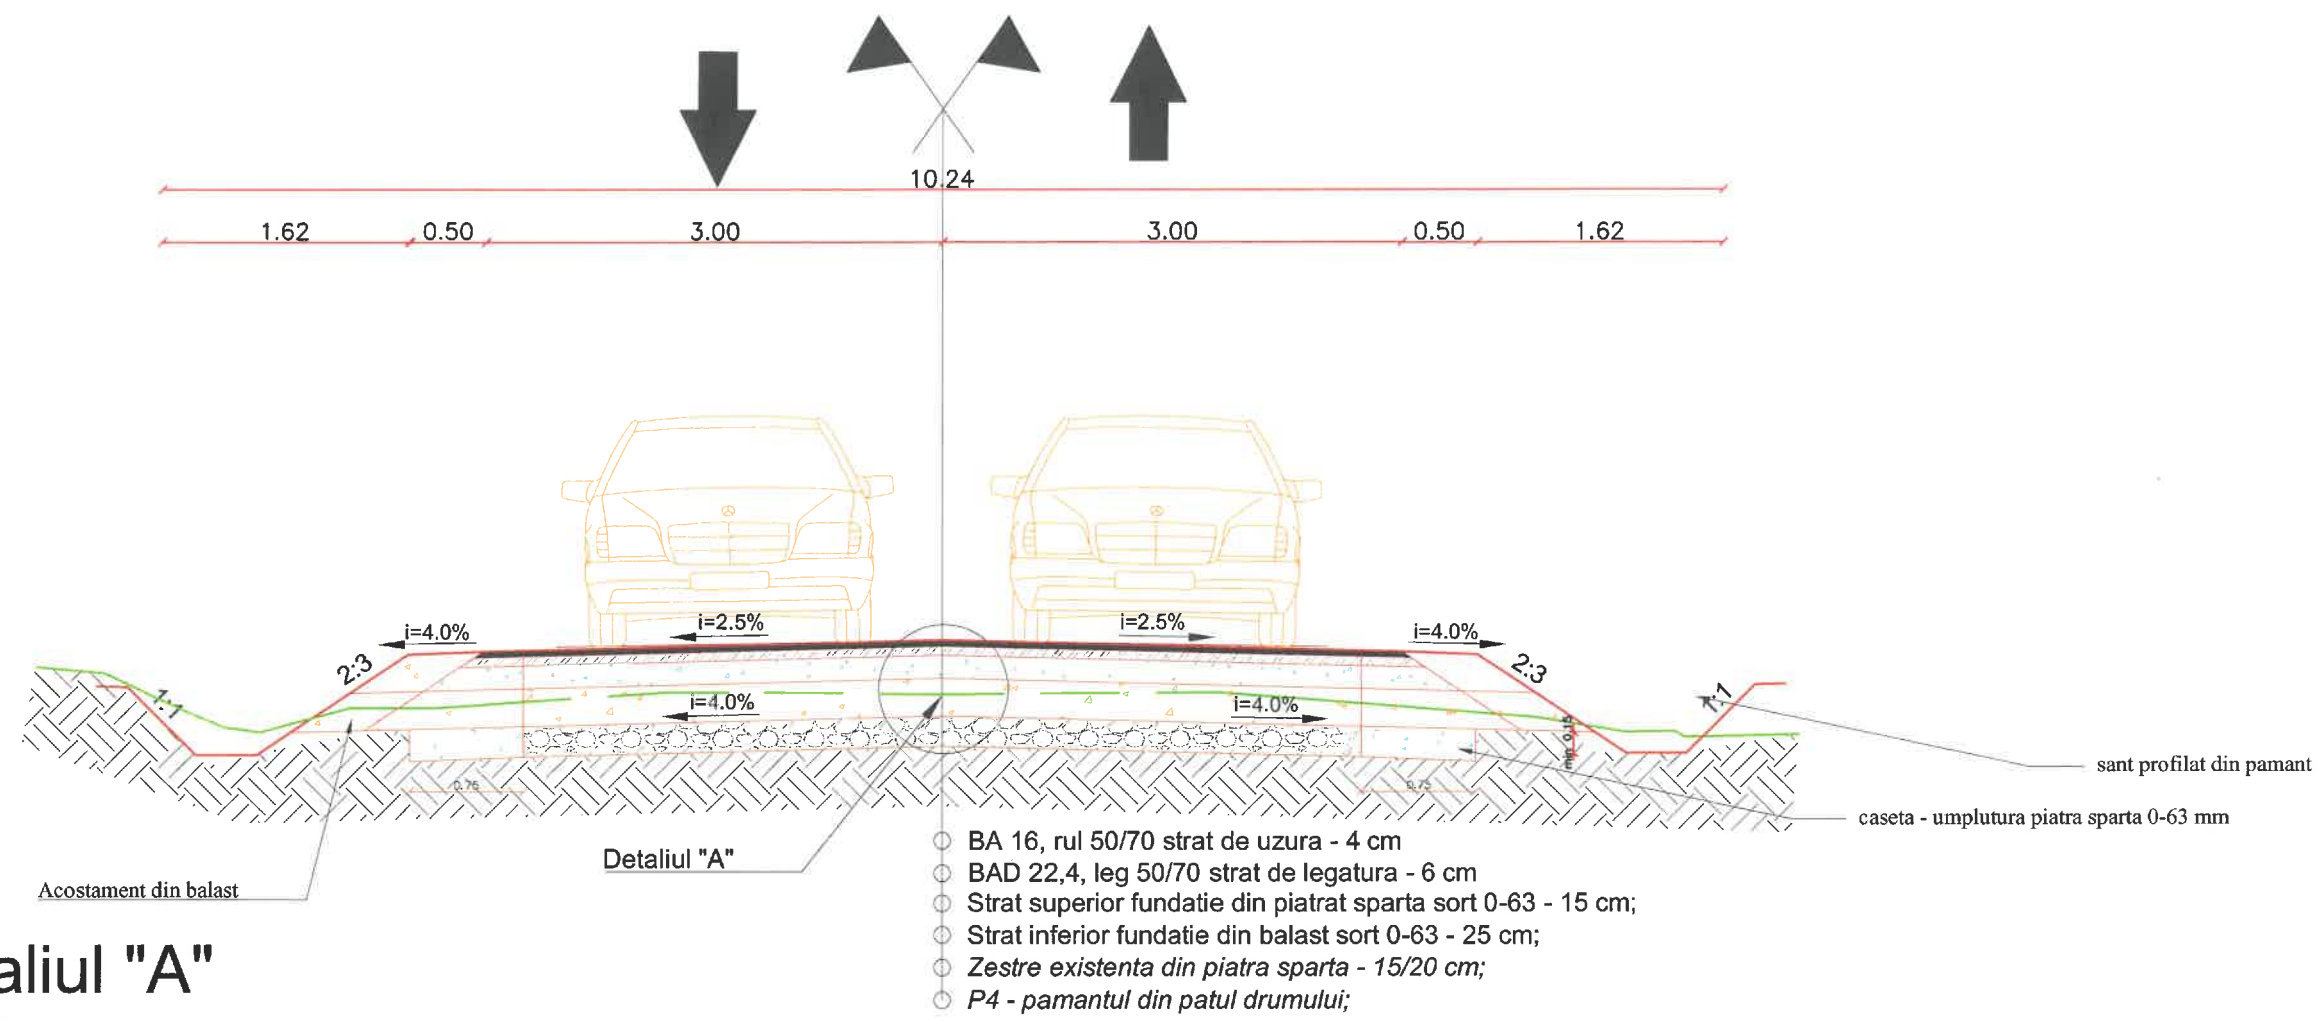

Detaliul "A"

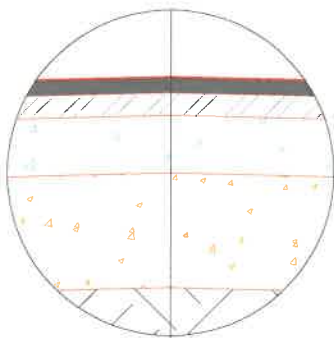

Latime totala medie caseta L=1.5 m;

Nota 1: Caseta se va realiza printr-o extraexcavatie de 25 cm.



Nota 2: Odata ajunsi la terenul de fundare al casetei, pamantul se va compacta la un grad minim de 98% Proctor Normal;

Nota 3: Conlucrarea casetei cu stratul existent(zestrea existenta) se va realiza prin intermerdiul treptelor de infratire

Legenda


— Linie teren proiectata
— Linie teren existenta

- BA 16, rul 50/70 strat de uzura - 4 cm (conform AND 605/2016);
- BAD 22,4, leg 50/70 strat de legatura - 6 cm (conform AND 605/2016);
- Strat superior fundatie din piatra sparta sort 0-63 - 15 cm (conform STAS 6400/84);
- Strat inferior fundatie din balast sort 0-63 - 25 cm (conform STAS 6400/84);
- Zestre existenta din piatra sparta - 15-20 cm;
- P4 - pamantul din patul drumului;


| | | | | | |
|---|--------------------|---|---|--|--------------------------|
| Verificator / Expert | Nume | Semnătura | Cerința | Referat / Expertiză nr. / Data | |
| Proiectant: S.C. INTERCAD PROIECT S.R.L. Str. Basarabi, Nr. 5, Iași; e-mail: office@intercadproiect.ro; tel: 0732.672.722; CUI: 42645436 | | |  | BENEFICIAR: R.A.J.D ARGES | Proiect nr.: 024/2022 |
| | | | | TITLU PROIECT: Modernizare drum judetean DJ 678 E, Teodoresti (DJ 703 - km 13+ 339) - Cotu - lim. jud. Valcea km 1+200 - 3+000, L= 1,80 km. comuna Cuca, judetul Arges" | |
| Specificație | Nume | Semnătura | Scara: 1:500 | Amplasament: DJ 678E, km 1+200 - km 3+000 | Faza: D.A.L.I. |
| ȘEF PROIECT | Ing. Ovidiu Ursanu | | | | |
| PROIECTAT | Ing. Santu Horea |  | 03/2022 | TITLUL PLANȘEI: Profil transversal tip 1 | Plansa.nr.: D.4.1 |
| DESENAT | Ing. Santu Horea | | | | |

PROFIL TRANSVERSAL TIP 2

DJ 678E - km 1+680 - km 2+800

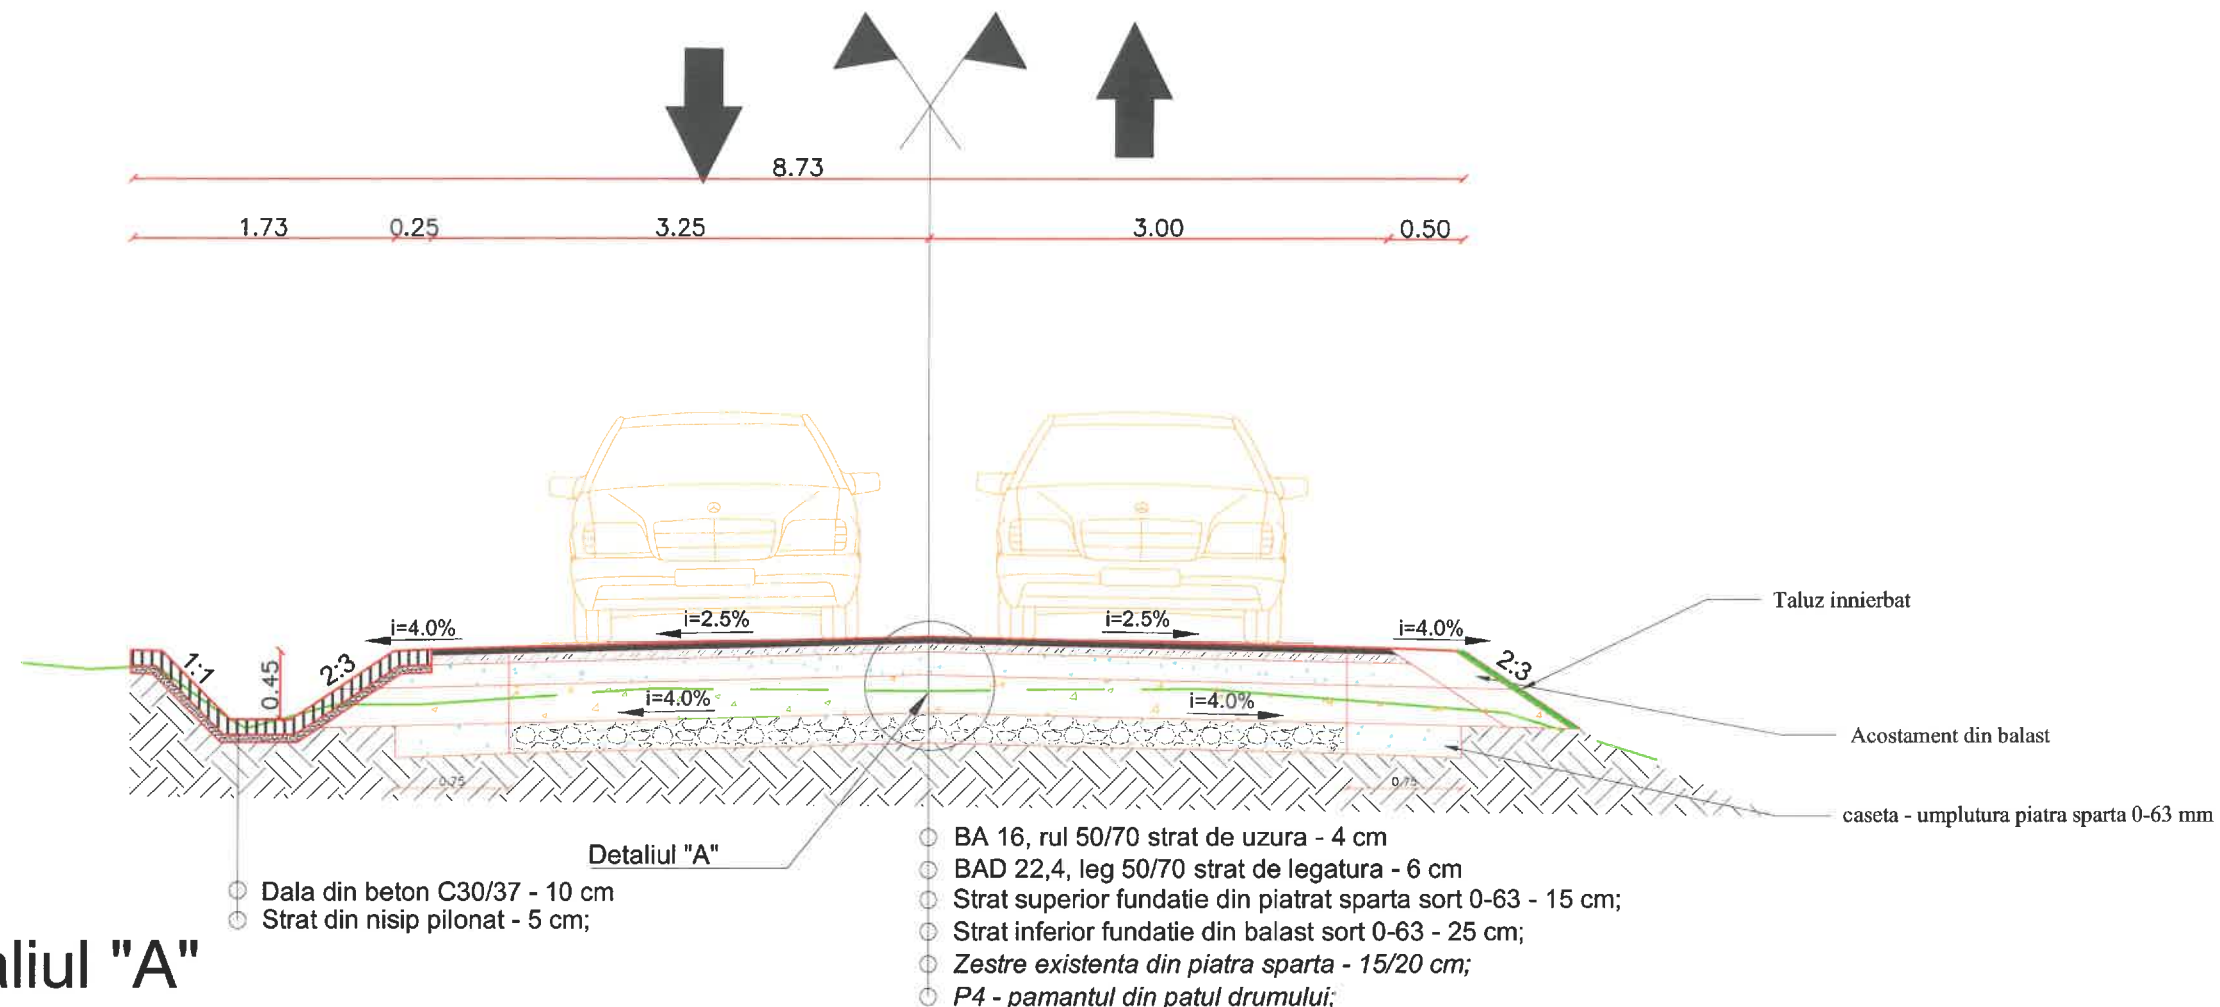

Detaliul "A"

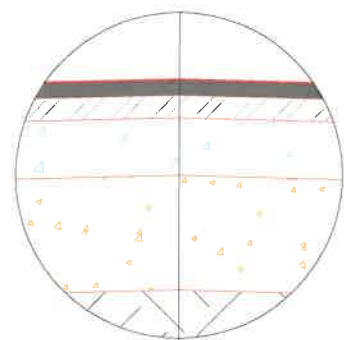

Latime totala medie caseta L=1.5 m;

Nota 1: Caseta se va realiza printr-o extraexcavatie de 25 cm.

Nota 2: Odata ajunsi la terenul de fundare al casetei, pamantul se va compacta la un grad minim de 98% Proctor Normal;

Nota 3: Conlucrarea casetei cu stratul existent(zestrea existenta) se va realiza prin intermerdiul treptelor de infratire

Legenda


— Linie teren proiectata
— Linie teren existenta

- BA 16, rul 50/70 strat de uzura - 4 cm (conform AND 605/2016);
- BAD 22,4, leg 50/70 strat de legatura - 6 cm (conform AND 605/2016);
- Strat superior fundatie din piatra sparta sort 0-63 - 15 cm (conform STAS 6400/84);
- Strat inferior fundatie din balast sort 0-63 - 25 cm (conform STAS 6400/84);
- Zestre existenta din piatra sparta - 15-20 cm;
- P4 - pamantul din patul drumului;


| Verificator / Expert | Nume | Semnatura | Cerinta | Referat / Expertiza nr. / Data | |
|--|--------------------|-----------|-----------------|--|--------------------------|
| Proiectant: S.C. INTERCAD PROIECT S.R.L. Str. Basarabi, Nr. 5, Iasi; e-mail: office@intercadproiect.ro; tel: 0732.672.722; CUI: 42645436 | | | Scara: 1:500 | BENEFICIAR: R.A.J.D ARGES | Proiect nr.: 024/2022 |
| Specificatie | Nume | Semnatura | | TITLU PROIECT: Modernizare drum judetean DJ 678 E, Teodoresti (DJ 703 - km 13+ 339) - Cotu - lim. jud. Valcea km 1+200 - 3+000, L= 1,80 km. comuna Cuca, judetul Arges" | |
| ŞEF PROIECT | Ing. Ovidiu Ursanu | | 02/2022 | Amplasament: DJ 678E, km 1+200 - km 3+000 | Faza: D.A.L.I. |
| PROIECTAT | Ing. Santu Horea | | | TITLUL PLANŞEI: Profil transversal tip 2 | |
| DESENAT | Ing. Santu Horea | | | | |

PROFIL TRANSVERSAL TIP 3

DJ 678E - km 2+800 - km 2+845

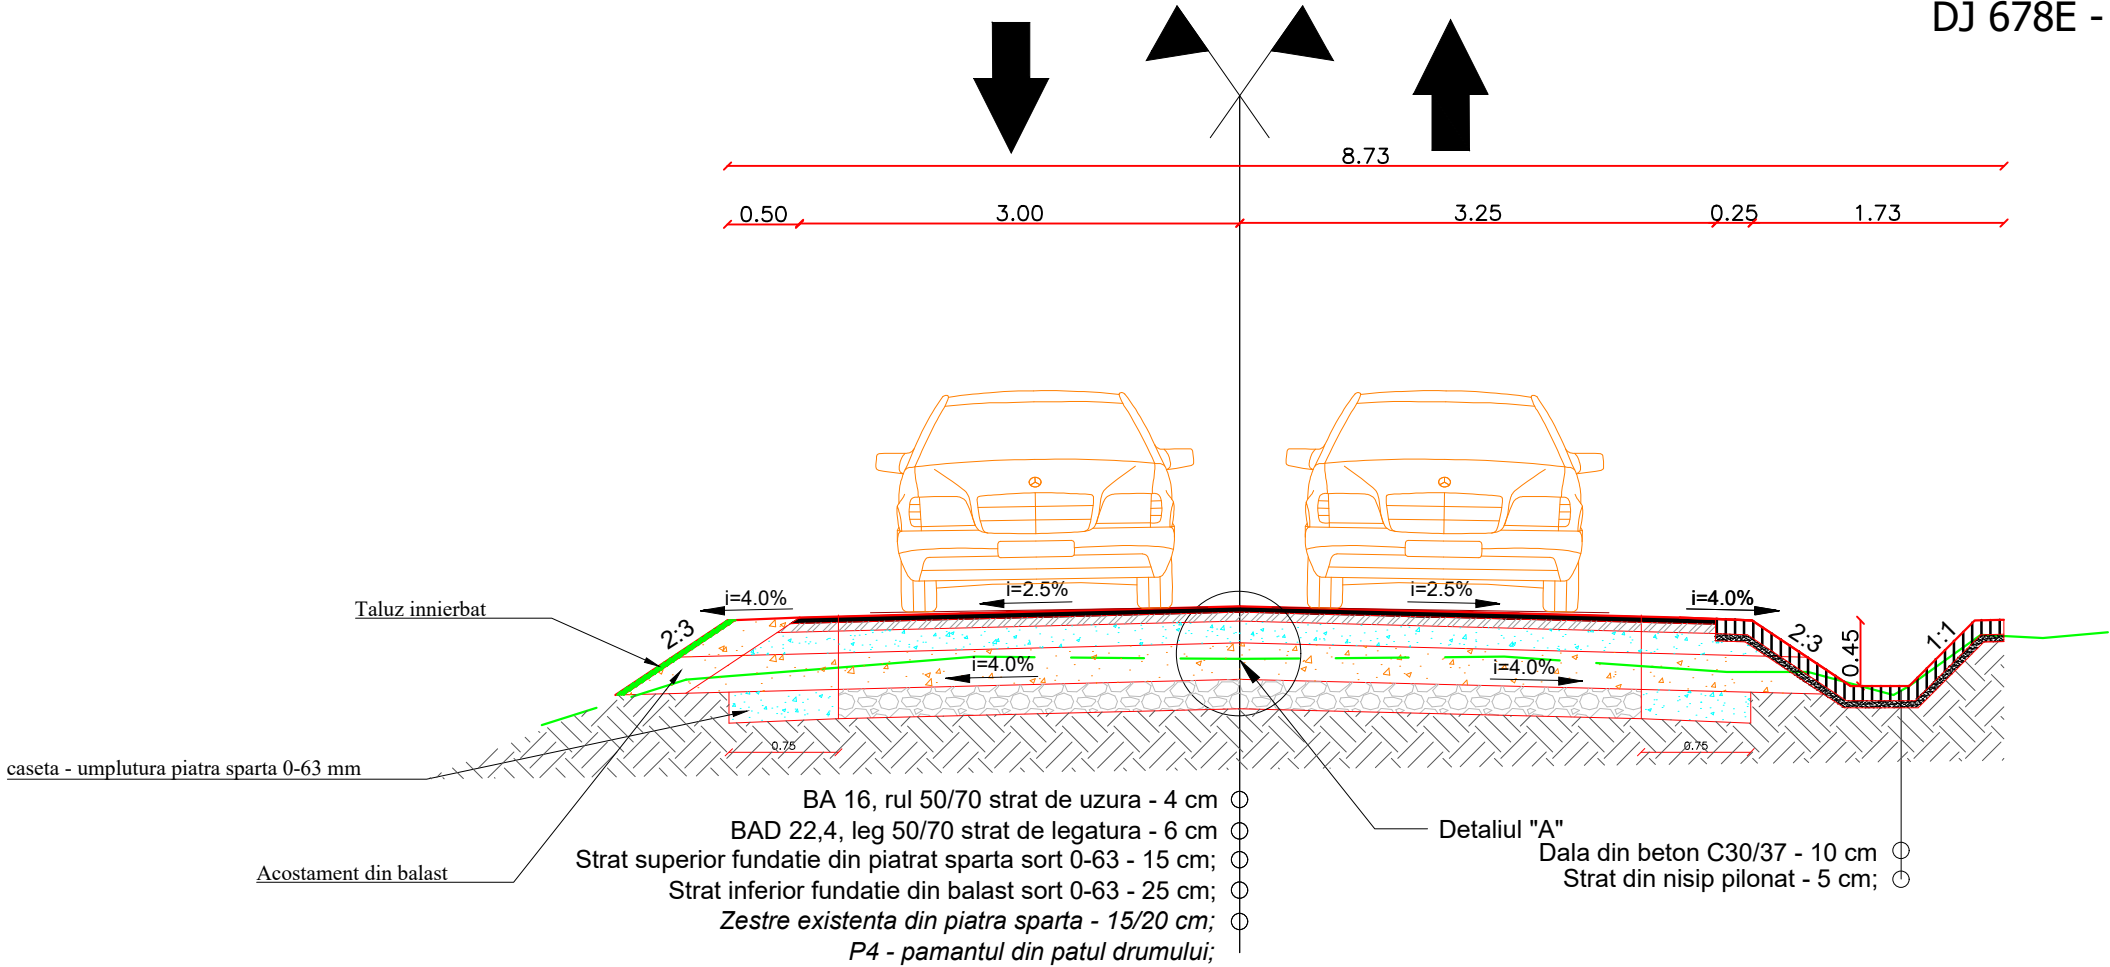

Detaliul "A"

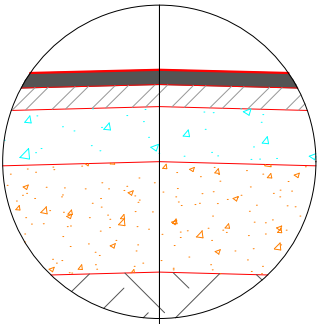




Nota 1: Caseta se va realiza printr-o extraexcavatie de 25 cm.

- Latime totala medie caseta L=1.5 m;
- Nota 1: Caseta se va realiza printr-o extraexcavatie de 25 cm.
- Nota 2: Odata ajunsi la terenul de fundare al casetei, pamantul se va compacta la un grad minim de 98% Proctor Normal;
- Nota 3: Conlucrarea casetei cu stratul existent(zestrea existenta) se va realiza prin intermerdiul treptelor de infratire

Legenda


- Linie teren proiectata
- Linie teren existenta

- BA 16, rul 50/70 strat de uzura - 4 cm (conform AND 605/2016);
- BAD 22,4, leg 50/70 strat de legatura - 6 cm (conform AND 605/2016);
- Strat superior fundatie din piatra sparta sort 0-63 - 15 cm (conform STAS 6400/84);
- Strat inferior fundatie din balast sort 0-63 - 25 cm (conform STAS 6400/84);
- Zestre existenta din piatra sparta - 15-20 cm;
- P4 - pamantul din patul drumului;

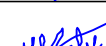
| | | | | | |
|--|--------------------|---|---|---|--------------------------|
| Verificator / Expert | Nume | Semnătura | Cerința | Referat / Expertiză nr. / Data | |
| Proiectant: S.C. INTERCAD PROIECT S.R.L. Str. Basarabi, Nr. 5, Iași; e-mail: office@intercadproiect.ro; tel: 0732.672.722; CUI: 42645436 | | |  | BENEFICIAR: R.A.J.D ARGES | Proiect nr.: 024/2022 |
| TITLU PROIECT: Modernizare drum judetean DJ 678 E, Teodoresti (DJ 703 - km 13+ 339) - Cotu - lim. jud. Valcea km 1+200 - 3+000, L= 1,80 km. comuna Cuca, judetul Arges" | | | | | |
| Specificație | Nume | Semnătura | Scara: 1:500 | Amplasament: DJ 678E, km 1+200 - km 3+000 | Faza: D.A.L.I. |
| ȘEF PROIECT | Ing. Ovidiu Ursanu |  | | 02/2022 | |
| PROIECTAT | Ing. Santu Horea |  | Plansa.nr.: D.4.3 | | |
| DESENAT | Ing. Santu Horea | | | | |

PROFIL TRANSVERSAL TIP 4

DJ 678E - km 2+845 - km 3+000

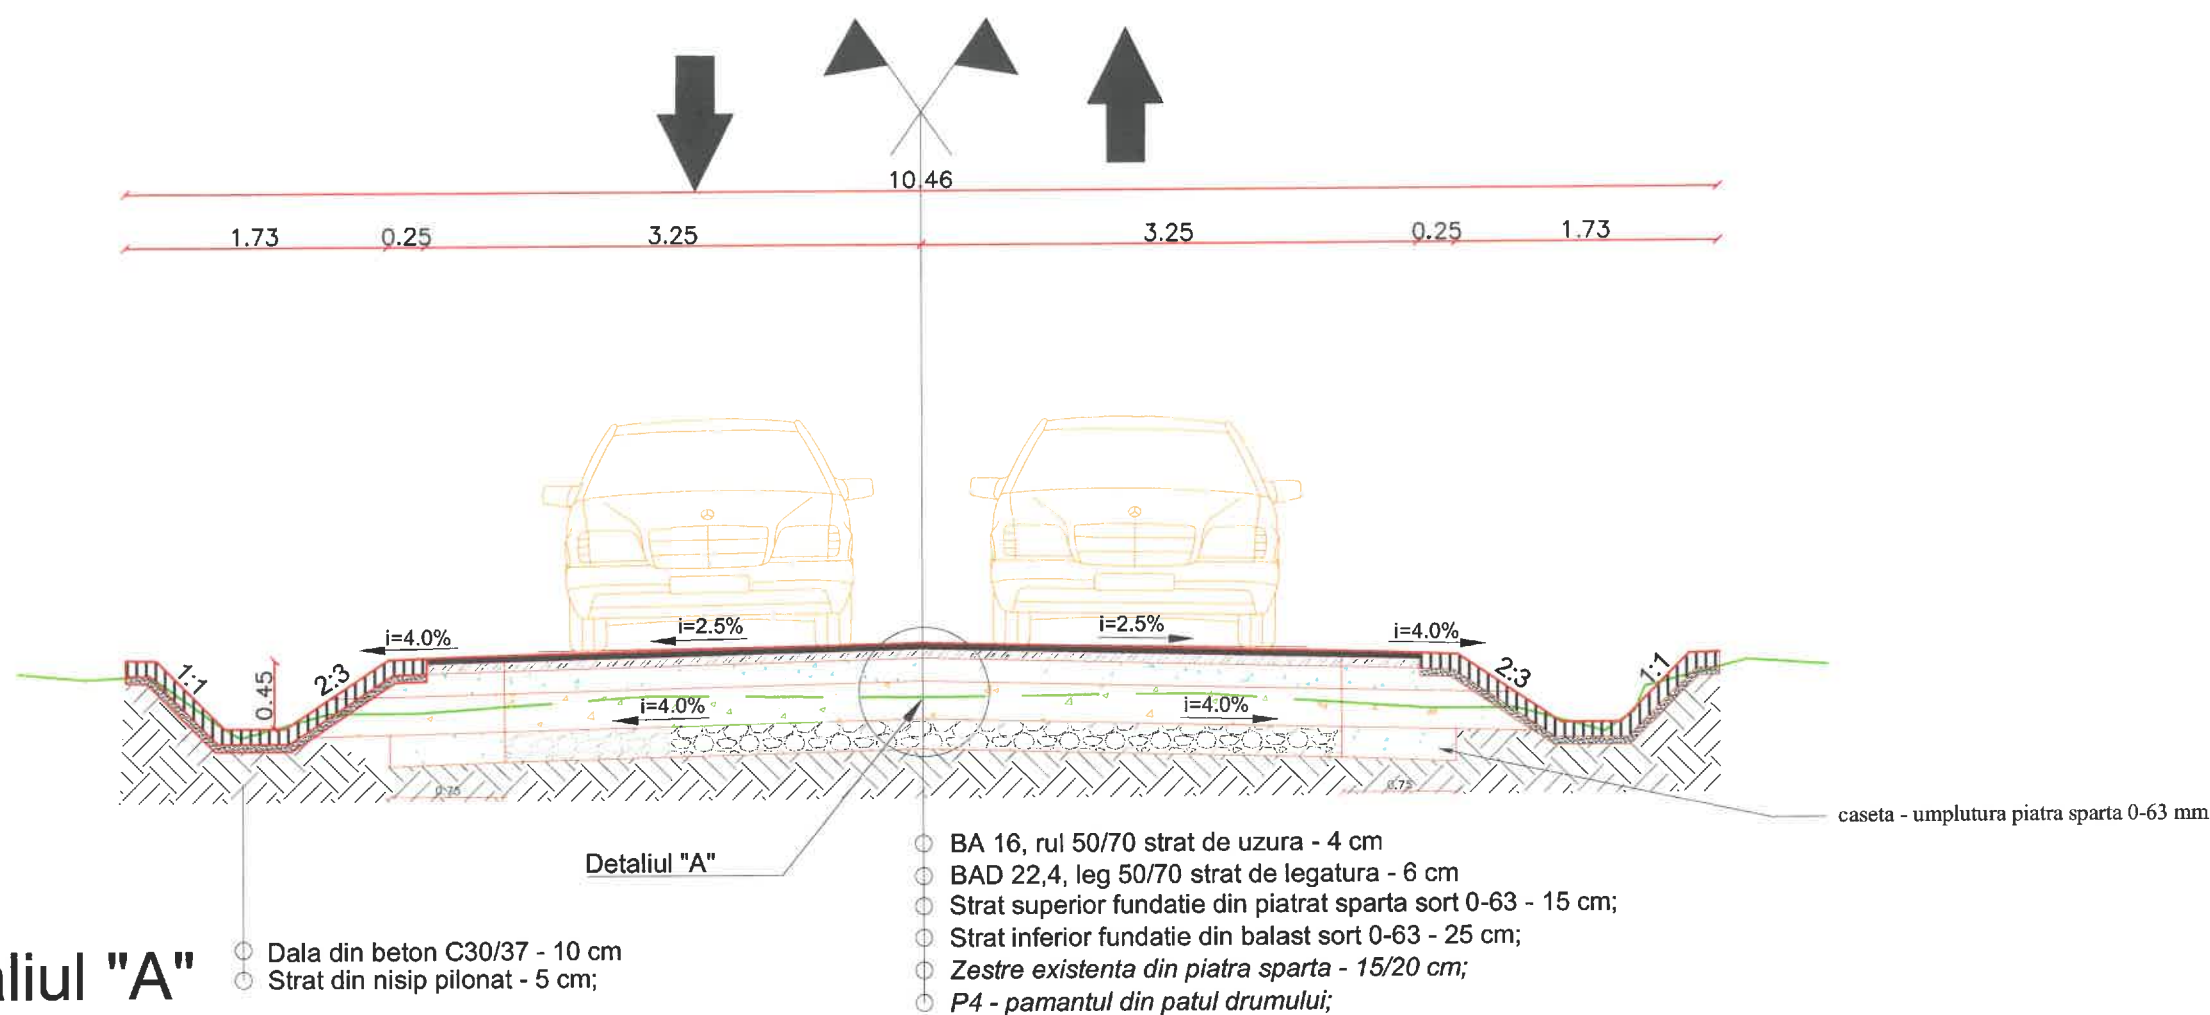

Detaliul "A"

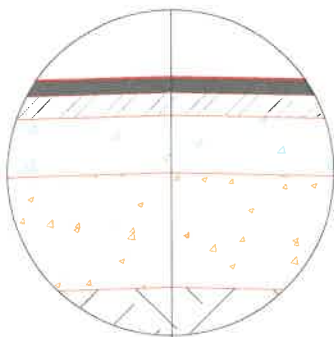

Latime totala medie caseta L=1.5 m;

Nota 1: Caseta se va realiza printr-o extraexcavatie de 25 cm.

Nota 2: Odata ajunsi la terenul de fundare al casetei, pamantul se va compacta la un grad minim de 98% Proctor Normal;



Nota 3: Conlucrarea casetei cu stratul existent(zestrea existenta) se va realiza prin intermerdiul treptelor de infratire

Legenda


Linie teren proiectata

Linie teren existenta

- BA 16, rul 50/70 strat de uzura - 4 cm (conform AND 605/2016);
- BAD 22,4, leg 50/70 strat de legatura - 6 cm (conform AND 605/2016);
- Strat superior fundatie din piatra sparta sort 0-63 - 15 cm (conform STAS 6400/84);
- Strat inferior fundatie din balast sort 0-63 - 25 cm (conform STAS 6400/84);
- Zestre existenta din piatra sparta - 15-20 cm;
- P4 - pamantul din patul drumului;


| Verificator / Expert | Nume | Semnătura | Cerința | Referat / Expertiză nr. / Data | |
|--|--------------------|---|---|---|--------------------------|
| Proiectant: S.C. INTERCAD PROIECT S.R.L. Str. Basarabi, Nr. 5, Iași; e-mail: office@intercadproiect.ro; tel: 0732.672.722; CUI: 42645436 | | |  | BENEFICIAR: R.A.J.D ARGES | Proiect nr.: 024/2022 |
| Specificație | Nume | Semnătura | | TITLU PROIECT: Modernizare drum judetean DJ 678 E, Teodorești (DJ 703 - km 13+ 339) - Cotu - lim. jud. Valcea km 1+200 - 3+000, L= 1,80 km. comuna Cuca, judetul Arges" | Faza: D.A.L.I. |
| ȘEF PROIECT | Ing. Ovidiu Ursanu |  | Scara: 1:500 | Amplasament: DJ 678E, km 1+200 - km 3+000 | Plansa.nr.: D.4.4 |
| PROIECTAT | Ing. Santu Horea | | 02/2022 | TITLUL PLANȘEI: Profil transversal tip 4 | |
| DESENAT | Ing. Santu Horea | | | | |

Se aplica pe: DJ 678 B, km 2+400- km 2+440, partea dreapta
DJ 678 B, km 2+540- km 2+580, partea dreapta
DJ 678 B, km 2+700- km 2+740, partea dreapta

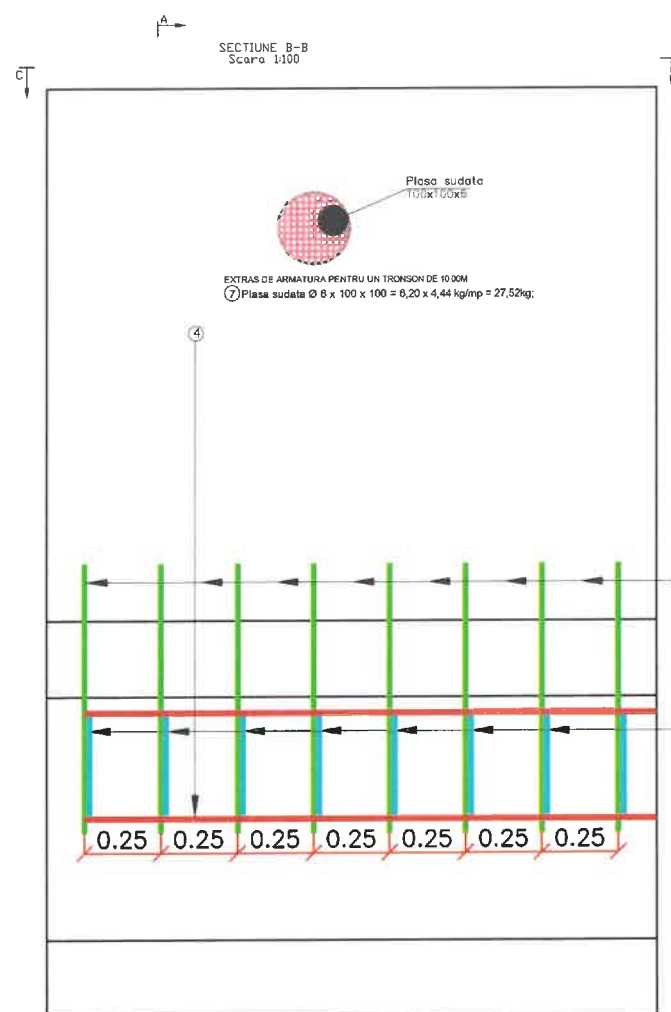

Plasa sudata
100x100x6


⑥ PC52 24Ø12, Lmed=0.47m
39-55

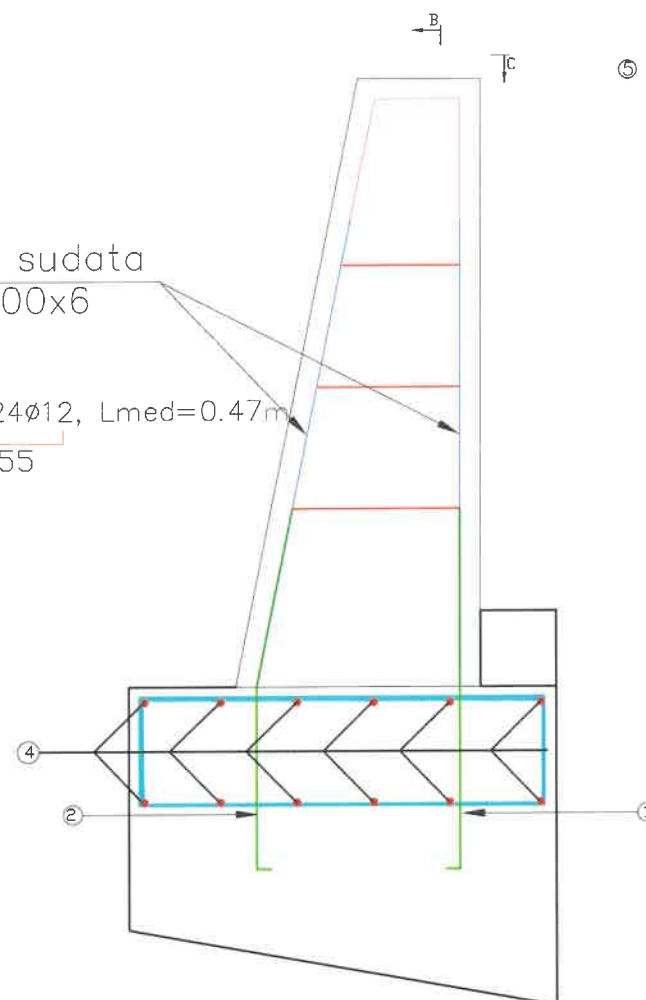


② PC52 8Ø14, L=1.35m
60
60

① PC52 8Ø14, L=1.35m
120

③ PC52 8Ø14, L=3.44 m
132
132
35
35

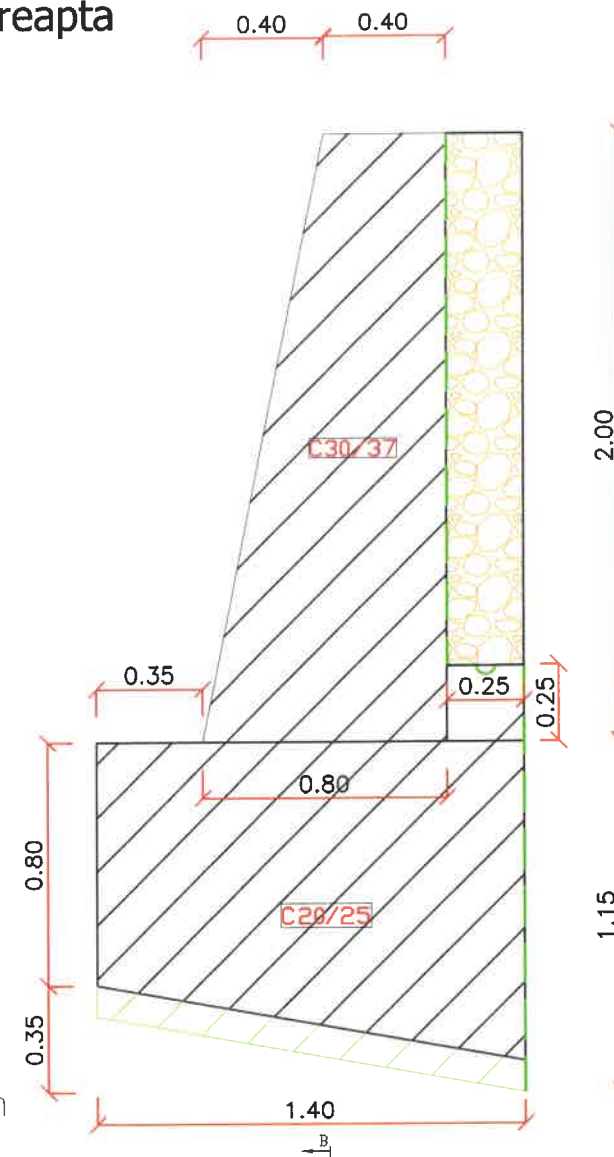


| Marca | Diametru | Numar bucati | Lungime(m) | Pc 52 | | |
|-------------------------------------|----------|--------------|------------|-------|-------|-------|
| | | | | 10 | 12 | 14 |
| 1 | 14 | 8 | 1,35 | | | 10,80 |
| 2 | 14 | 8 | 1,35 | | | 10,80 |
| 3 | 14 | 8 | 3,44 | | | 27,52 |
| 4 | 10 | 12 | 2,00 | 24,00 | | |
| 5 | 14 | 8 | 1,08 | | | 8,64 |
| 6 | 12 | 24 | 0,47 | | 11,28 | |
| Lungimi diametre | | | | 24,00 | 11,28 | 57,76 |
| Greutate pe metru liniar | | | | 0,62 | 0,89 | 1,21 |
| Greutate pe diametru | | | | 14,81 | 10,02 | 69,89 |
| Greutate totala kg/ tronson de 2 ml | | | | 94,71 | | |

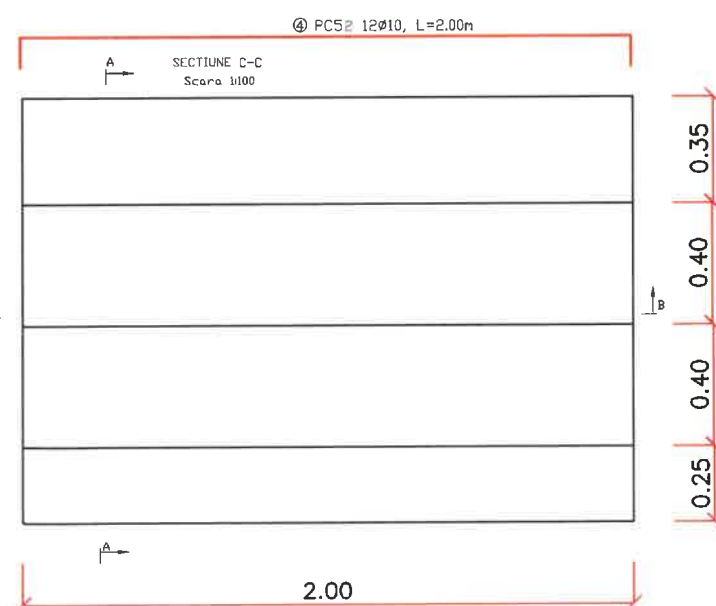


NOTA: Geometria tronsonului precum si pozitia si dimensiunile barelor se vor adapta la teren;

| Verificator / Expert | Nume | Semnătura | Cerința | Referat / Expertiză nr. / Data | |
|---|------|-----------|---------|---|--|
| Proiectant: S.C. INTERCAD PROIECT S.R.L. Str. Basarabi, Nr. 5, Iași; e-mail: office@intercadproiect.ro; tel: 0732.672.722; CUI: 42645436 | | | | BENEFICIAR: R.A.J.D ARGES | |
| ȘEF PROIECT Ing. Ovidiu Ursanu | | | | TITLU PROIECT: Modernizare drum judetean DJ 678 E, Teodoresti (DJ 703 - km 13+ 339) - Cotu - lim. jud. Valcea km 1+200 - 3+000, L= 1,80 km, comuna Cuca, judetul Arges" | |
| PROIECTAT Ing. Santu Horea | | | | Amplasament: DJ 678E, km 1+200 - km 3+000 | |
| DESENAT Ing. Santu Horea | | | | TITLUL PLANȘEI: Detaliu zid de sprijin beton He=2 m | |
| Scara: 1:50 02/2022 | | | | Proiect nr.: 024/2022 Faza: D.A.L.I. Plansa.nr.: D.5 | |

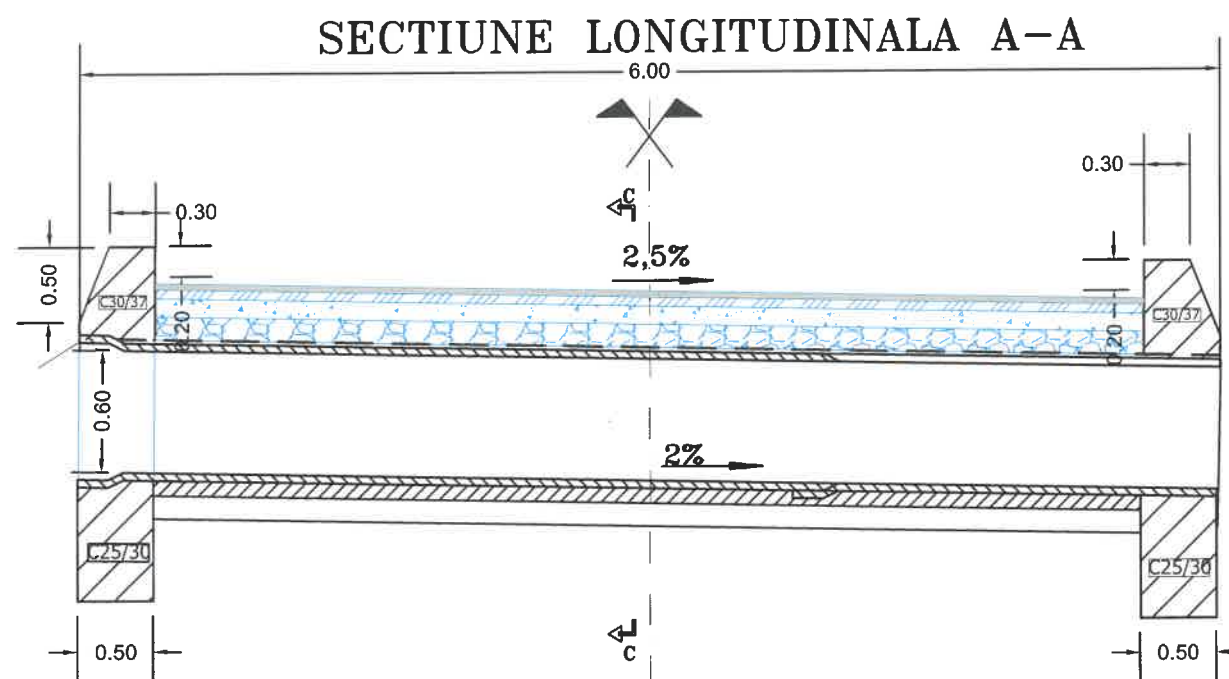


VEDERE IN PLAN B-B

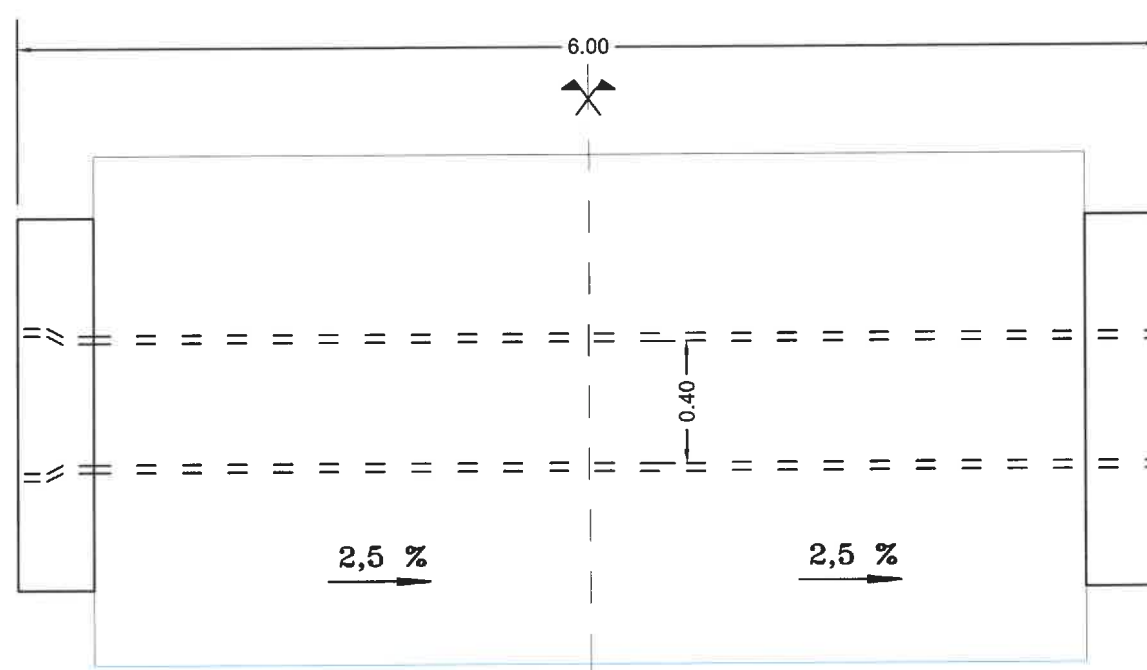


CERINTE DE DURABILITATE

| C25/30 | C30/37 |
|--|--|
| Clasa de expunere: XC4+XF2 | Clasa de expunere: XC4+XF1 |
| Impermeabilitate: P ₈ ¹⁰ | Impermeabilitate: P ₈ ¹⁰ |
| Gelivitate: G100 | Gelivitate: G100 |
| Ciment: CEM II A-S 42.5R | Ciment: CEM I 52.5R |
| Valoare maxima A/C: 0,50 | Valoare maxima A/C: 0,50 |
| Dozaj minim ciment 300kg/m ³ | Dozaj minim ciment 320kg/m ³ |
| Clasa tasare S2 | Clasa tasare S2 |
| Dimensiune maxima agregat 32mm | Dimensiune maxima agregat 16mm |


SECTIUNE C - C

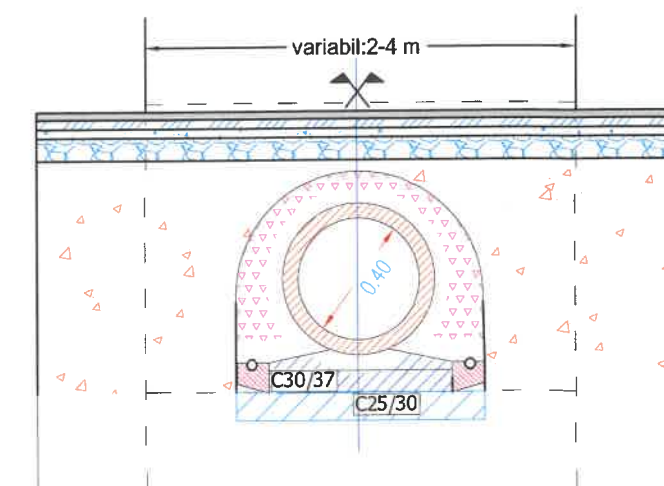


SECTIUNE D - D

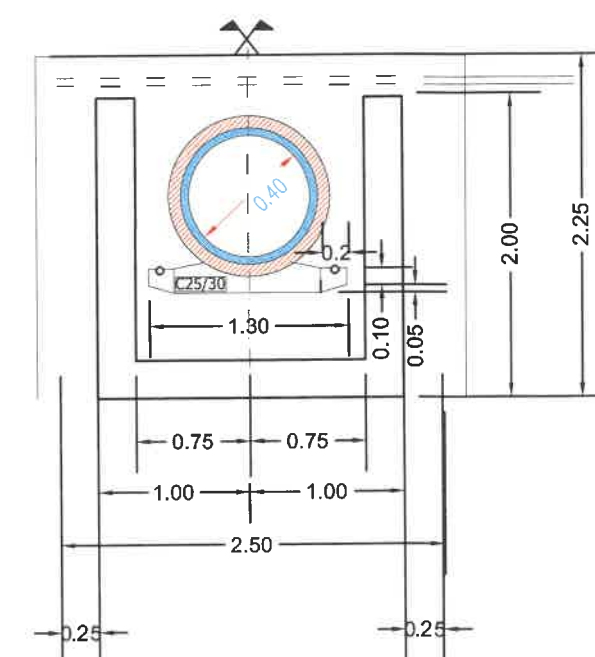


| Verificator / Expert | Nume | Semnătura | Cerința | Referat / Expertiză nr. / Data |
|--|--------------------|-----------|------------------|---|
| Proiectant: S.C. INTERCAD PROIECT S.R.L. Str. Basarabi, Nr. 5, Iași; e-mail: office@intercadproiect.ro; tel: 0732.672.722; CUI: 42645436 | | | | BENEFICIAR: R.A.J.D ARGES TITLU PROIECT: Modernizare drum judetean DJ 678 E, Teodoresti (DJ 703 - km 13+ 339) - Cotu - lim. jud. Valcea km 1+200 - 3+000, L= 1,80 km. comuna Cuca, judetul Arges" |
| ȘEF PROIECT | Ing. Ovidiu Ursanu | | Scara: 1:50 | Proiect nr.: 024/2022 |
| PROIECTAT | Ing. Santu Horea | | | Faza: D.A.L.I |
| DESENAT | Ing. Santu Horea | | Data: 02/2022 | Planșa nr.: D.6 |

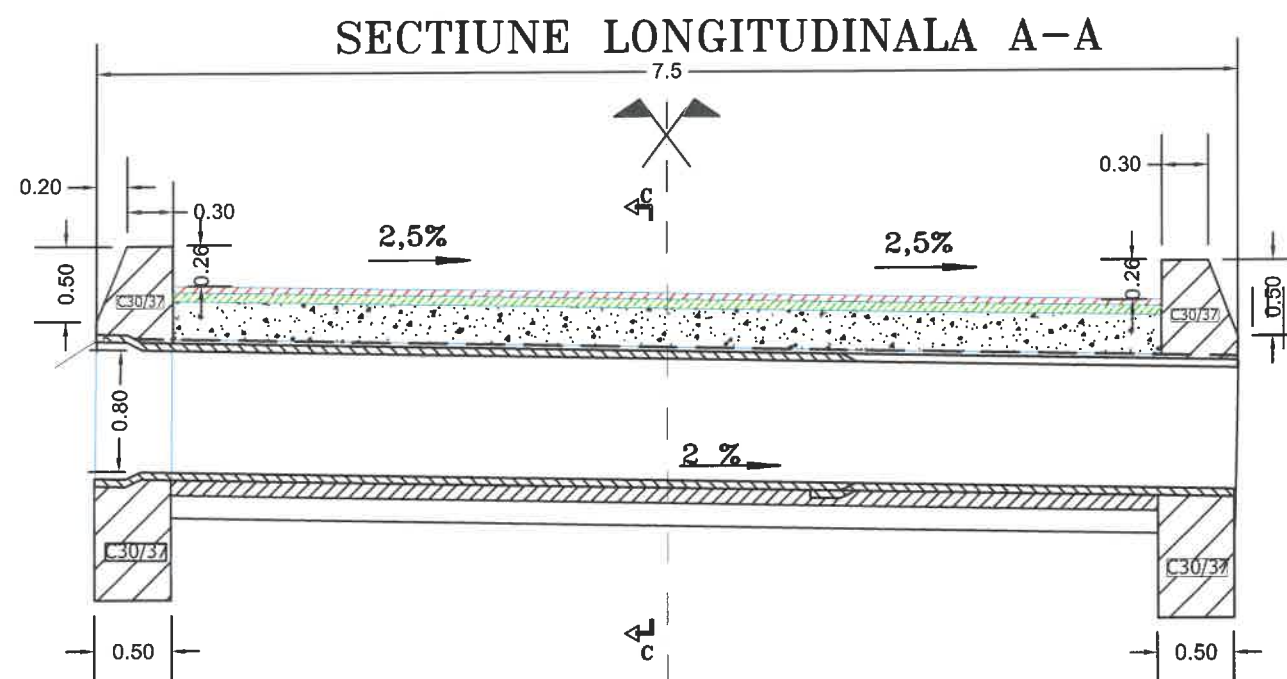


VEDERE ÎN PLAN B-B

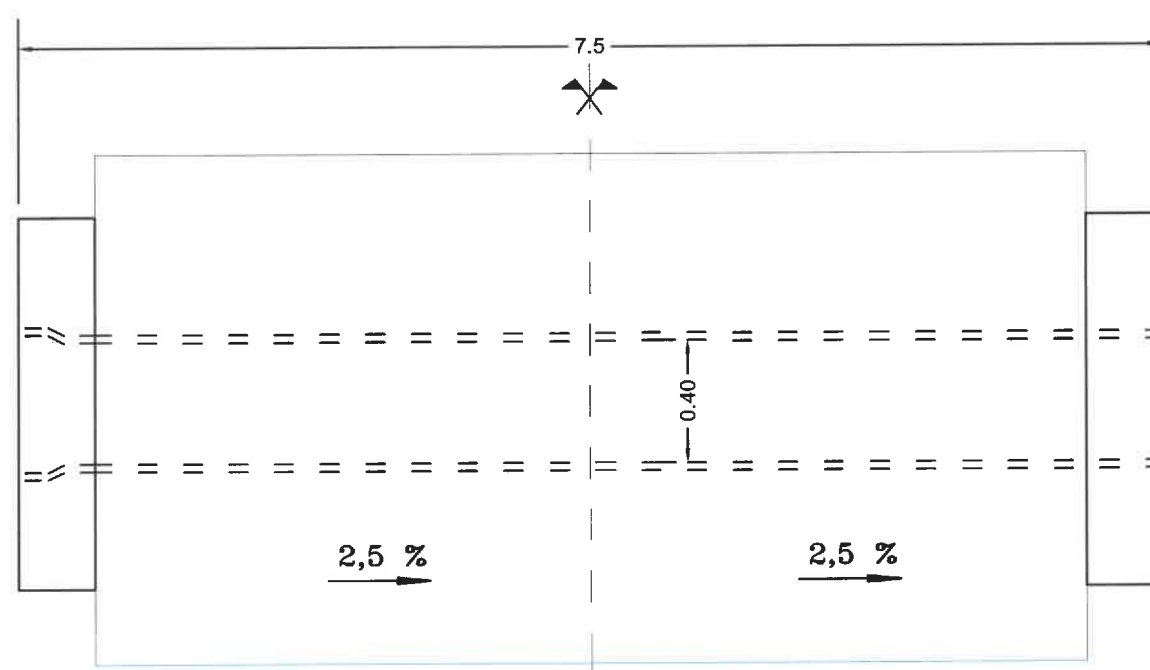

SECȚIUNE C - C

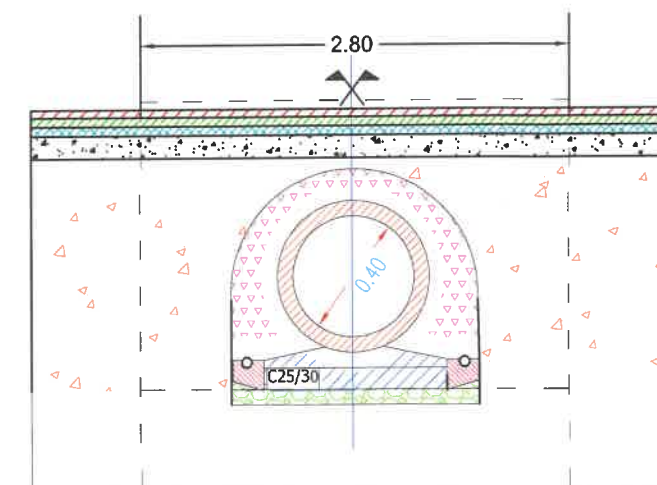


SECȚIUNE D - D

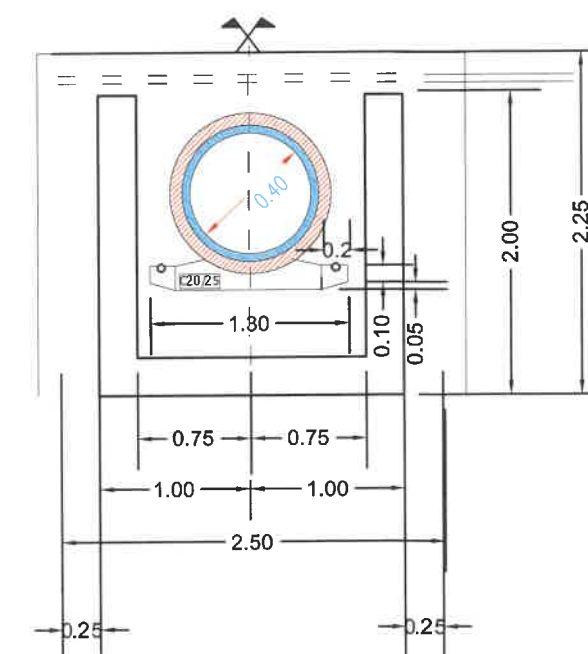

CERINȚE DE DURABILITATE






| C25/30 | C30/37 |
|--|--|
| Clasa de expunere: XC4+XF2 | Clasa de expunere: XC4+XF1 |
| Impermeabilitate: P ₈ ¹⁰ | Impermeabilitate: P ₈ ¹⁰ |
| Gelivitate: G100 | Gelivitate: G100 |
| Ciment: CEM II A-S 42.5R | Ciment: CEM I 52.5R |
| Valoare maxima A/C: 0,50 | Valoare maxima A/C: 0,50 |
| Dozaj minim ciment 300kg/m ³ | Dozaj minim ciment 320kg/m ³ |
| Clasa tasare S2 | Clasa tasare S2 |
| Dimensiune maxima agregat 32mm | Dimensiune maxima agregat 16mm |

| Verificator / Expert | Nume | Semnătura | Cerința | Referat / Expertiză nr. / Data |
|--|--------------------|---|------------------|--|
| Proiectant: S.C. INTERCAD PROIECT S.R.L. Str. Basarabi, Nr. 5, Iași; e-mail: office@intercadproiect.ro; tel: 0732.672.722; CUI: 42645436 | | | | BENEFICIAR: R.A.J.D ARGES TITLU PROIECT: Modernizare drum judetean DJ 678 E, Teodoresti (DJ 703 - km 13+339) - Cotu - lim. jud. Valcea km 1+200 - 3+000, L= 1,80 km. comuna Cuca, judetul Arges" |
| ȘEF PROIECT | Ing. Ovidiu Ursanu |  | Scara: 1:50 | Amplasament: DJ 678 E, km 1+200 - km 3+000 |
| PROIECTAT | Ing. Santu Horea | | Data: 02/2022 | TITLUL PLANȘEI: Podet tubular φ400, L=7.5 m, drumuri laterale |
| DESENAT | Ing. Santu Horea | | | |

Proiect nr.:
024/2022

Faza:
D.A.L.I

Plansa.nr.:
D.7

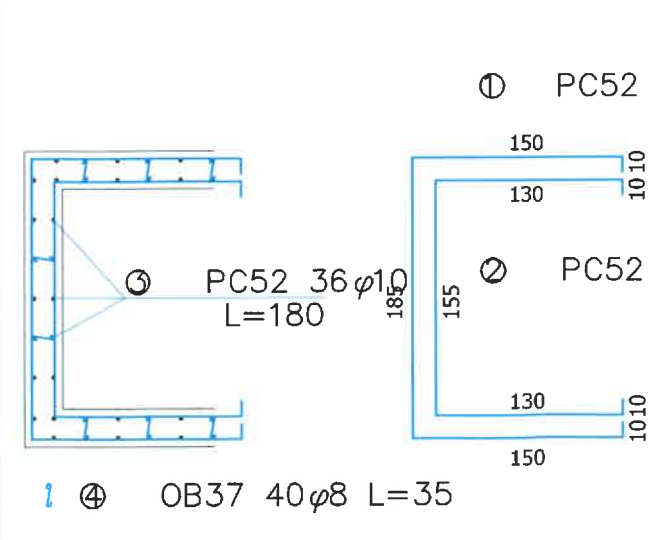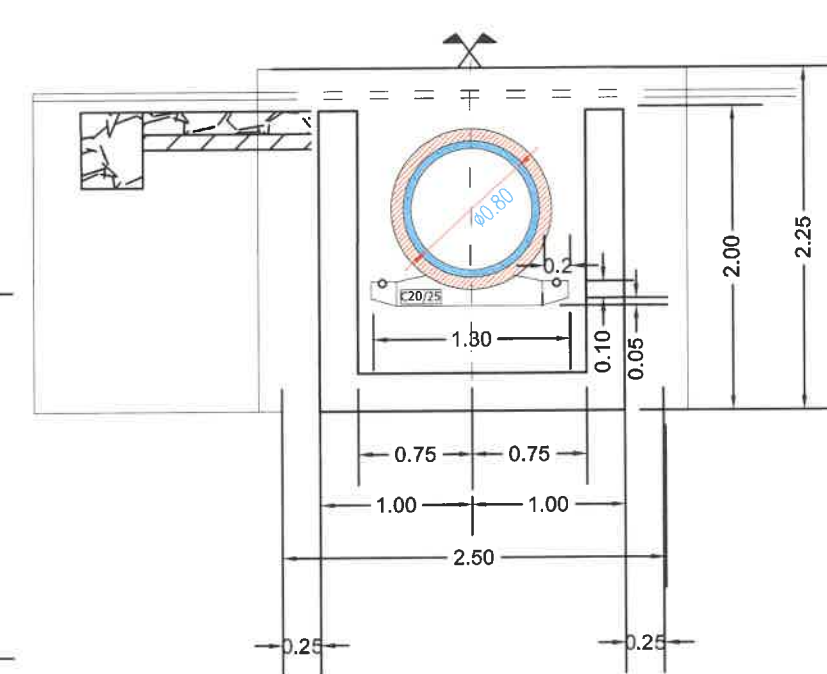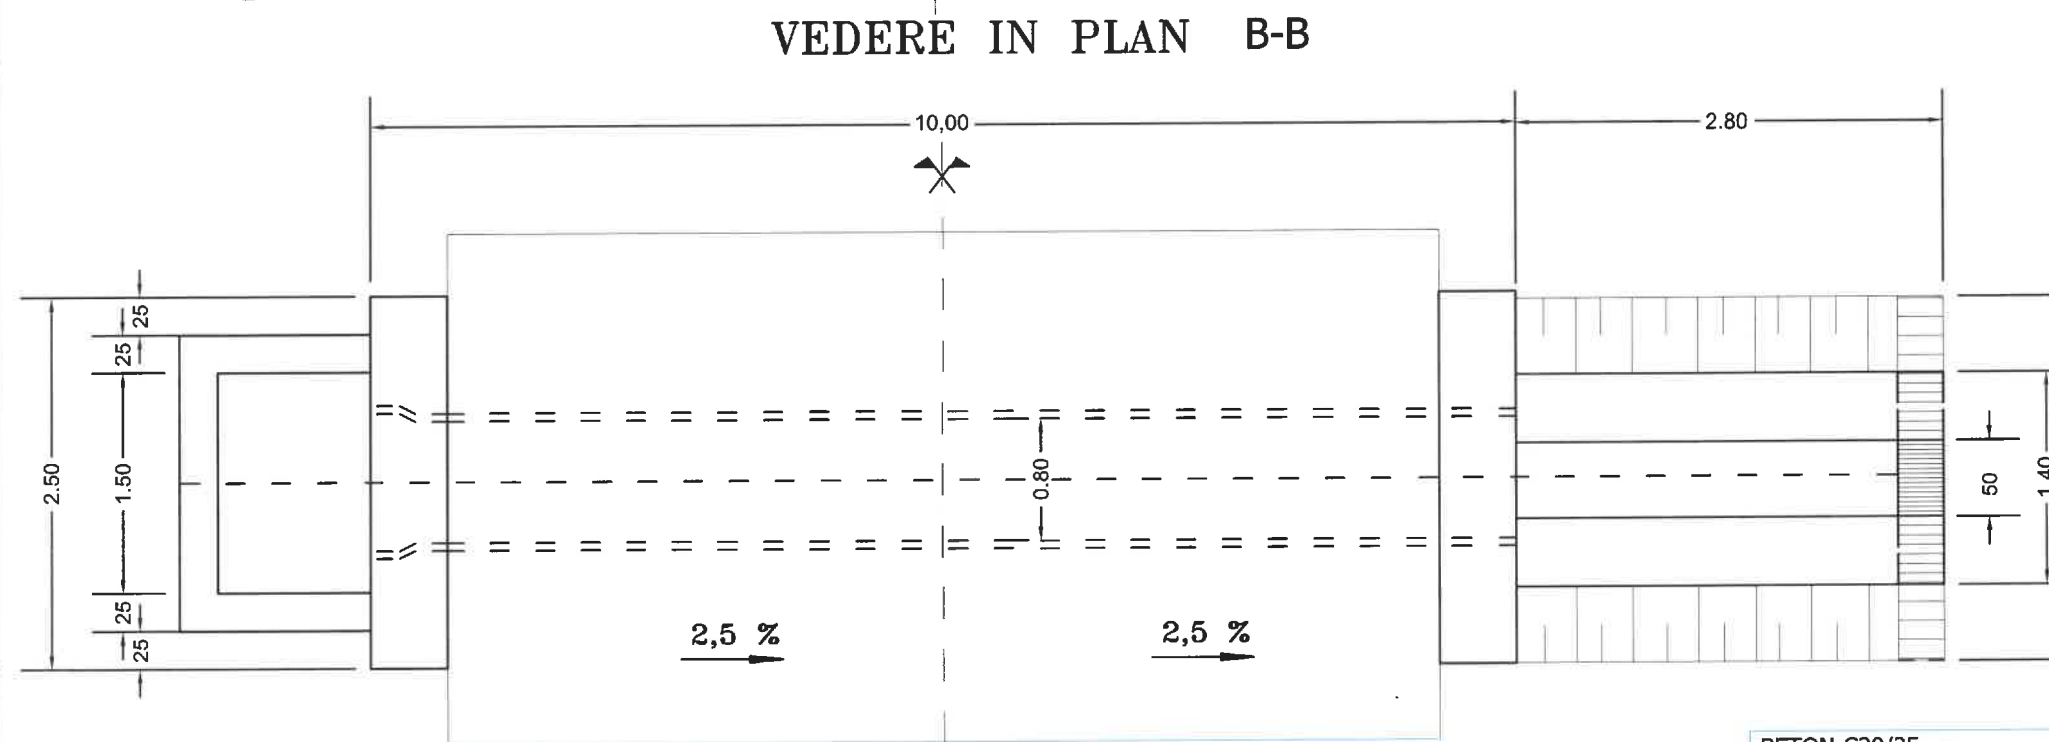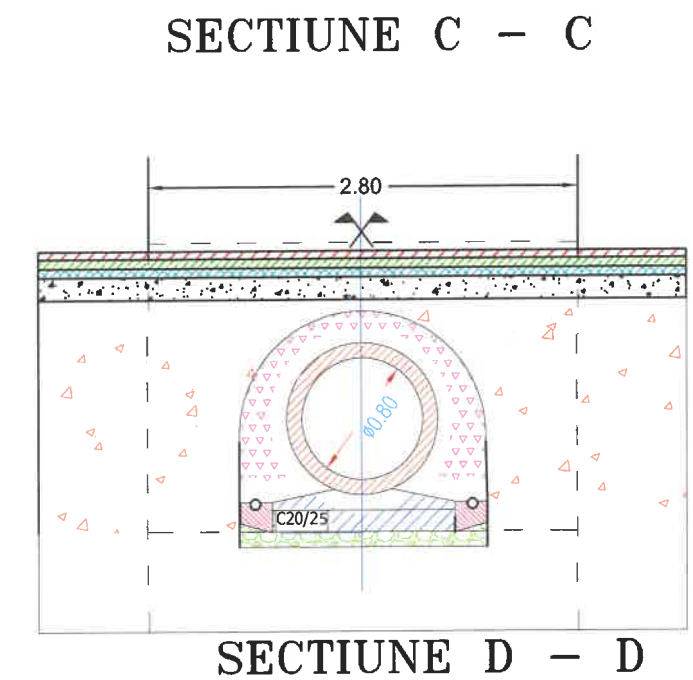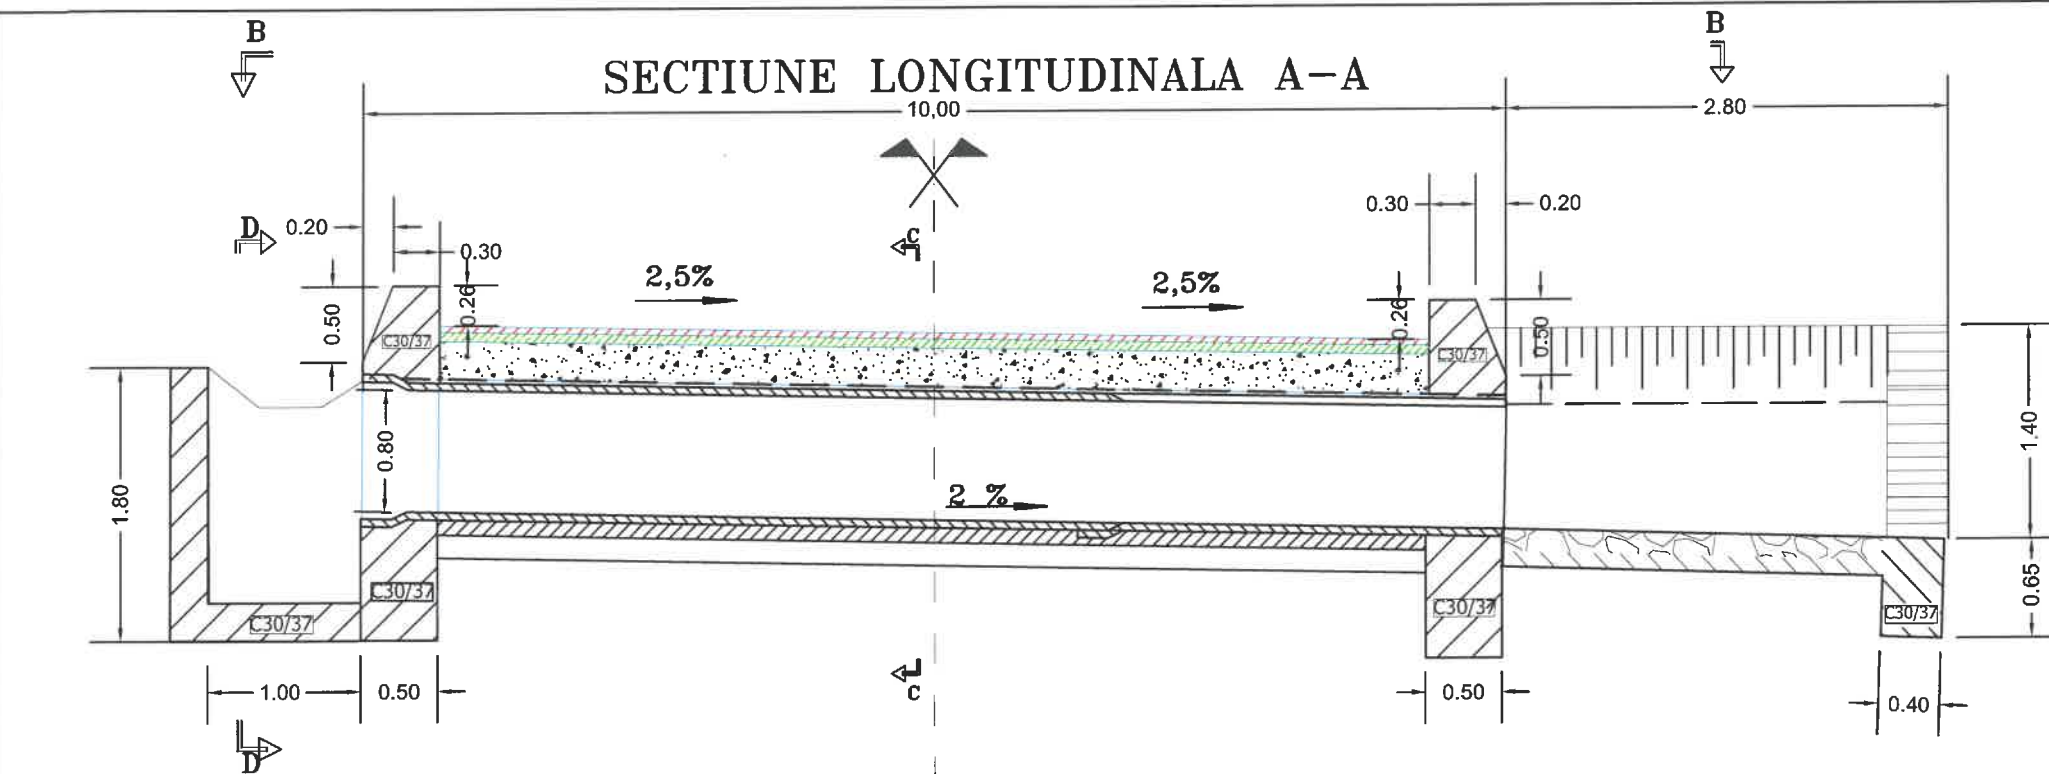

Extras de armături din camere de linistire podet tubular Ø800

| Marca | Diametru (mm) | Nr. buc. | Lungimi (m) | OB 37 Ø8 | PC 52 Ø10 |
|-------------------------------|---------------|----------|-------------|-------------|--------------|
| 1 | 10 | 5 | 5,05 | — | 25,25 |
| 2 | 10 | 5 | 4,35 | — | 21,75 |
| 3 | 10 | 36 | 1,80 | — | 64,80 |
| 4 | 8 | 40 | 0,35 | 14,00 | — |
| Total lungimi pe diametre (m) | | | | 14,00 | 112,00 |
| Masa /metru (kg/m) | | | | 0,395 | 0,617 |
| Masa pe diametru (kg) | | | | 6,00 | 70,00 |
| MASA TOTALA (kg) | | | | 6,00 | 70,00 |

BETON-C20/25
CLASA DE EXPUNERE-XC1
GRAD DE GELIVITATE-G100
RAPORT A/C-0.65
TIP DE CIMENT-CEM I 32,5/0-16
Ømaxim granula de agregat-32mm

BETON-C30/37
CLASA DE EXPUNERE-XF3
GRAD DE GELIVITATE-G100
RAPORT A/C-0.5
TIP DE CIMENT-CEM I 32,5/0-16
Ømaxim granula de agregat-32mm

| Verificator / Expert | Nume | Semnătura | Cerința | Referat / Expertiză nr. / Data | |
|---|--------------------|-----------|----------------|---|--------------------------|
| Proiectant: S.C. INTERCAD PROIECT S.R.L. Str. Basarabi, Nr. 5, Iași; e-mail: office@intercadproiect.ro; tel: 0732.672.722; CUI: 42645436 | | | | BENEFICIAR: R.A.J.D ARGES | Proiect nr.: 024/2022 |
| Specificație | | | | TITLU PROIECT: Modernizare drum județean DJ 678 E, Teodoresți (DJ 703 - km 13+ 339) - Cotu - lim. jud. Valcea km 1+200 - 3+000, L= 1,80 km. comuna Cuca, județul Argeș" | Faza: D.A.L.I |
| ȘEF PROIECT | Ing. Ovidiu Ursanu | | Scara: 1:50 | Amplasament: DJ 678E, km 1+200 - km 3+000 | |
| PROIECTAT | Ing. Santu Horea | | 02/2022 | TITLUL PLANȘEI: Podet tubular transversal Ø800, L=7.5 m, cu camera de cadere | Plansa.nr.: D.8 |
| DESENAT | Ing. Santu Horea | | | | |