


#### LEGENDĂ:

- GI(E) - grilă introducere aer proaspăt (amplasată la exterior)
- GE(E) - grilă evacuare aer viciat (amplasată la exterior)
- SVRC - SISTEM VENTILARE CU DEZUMIDIFICARE SI RECUPERARE DE CĂLDURĂ
- AZ - atenuator zgomot
- GI - grilă introducere
- GE - grilă evacuare

VERIFICATOR EXPERT	NUME	SEMNATURA	CERINTA	REFERAT (EXPERTIZA) - Nr./DATA	
<b>ANTREPRENOR GENERAL:</b> <b>S.C. 9H BIROU ARHITECTURA S.R.L.</b> <b>PROIECTANT DE SPECIALITATE:</b> <b>INSTALL PROJECT TEAM S.R.L.</b> CRAIOVA, Str. Dr. Constantin Severeanu nr. 16 / judetul Dolj e-mail: installprojectteam@gmail.com, Tel. 0758503401				<b>BENEFICIAR:</b> <b>SPITALUL DE RECUPERARE BRĂDET, JUDEȚUL ARGEȘ</b>	<b>PROIECT NR.:</b> <b>08/2024</b>
<b>CALITATE ELABORATORI:</b> <b>Sef Proiect:</b>	<b>NUME:</b> Arh. Radu-Ioan Anghel	<b>SEMNATURA:</b> 	<b>SCARA:</b> F.S.	<b>TITLU PROIECT:</b> "LUCRĂRI DE REABILITARE SALOANE ȘI GRUPURI SANITARE, SĂLI DE TRATAMENT, DOTĂRI CU ECHIPAMENTE MEDICALE ȘI NEMEDICALE"	<b>FAZA:</b> <b>D.A.L.I.</b>
<b>Proiectat:</b> <b>Desenat:</b>	ing. Stăvaru Ionuț Bogdan ing. Stăvaru Ionuț Bogdan		<b>DATA:</b> 11.2024	<b>TITLU PLANSA:</b> INSTALAȚII DE VENTILARE SI DEZUMIDIFICARE - SCHEMA FUNCTIONALA SP. 01	<b>PLAN NR.:</b> <b>IV 01</b> _/_.24 R_

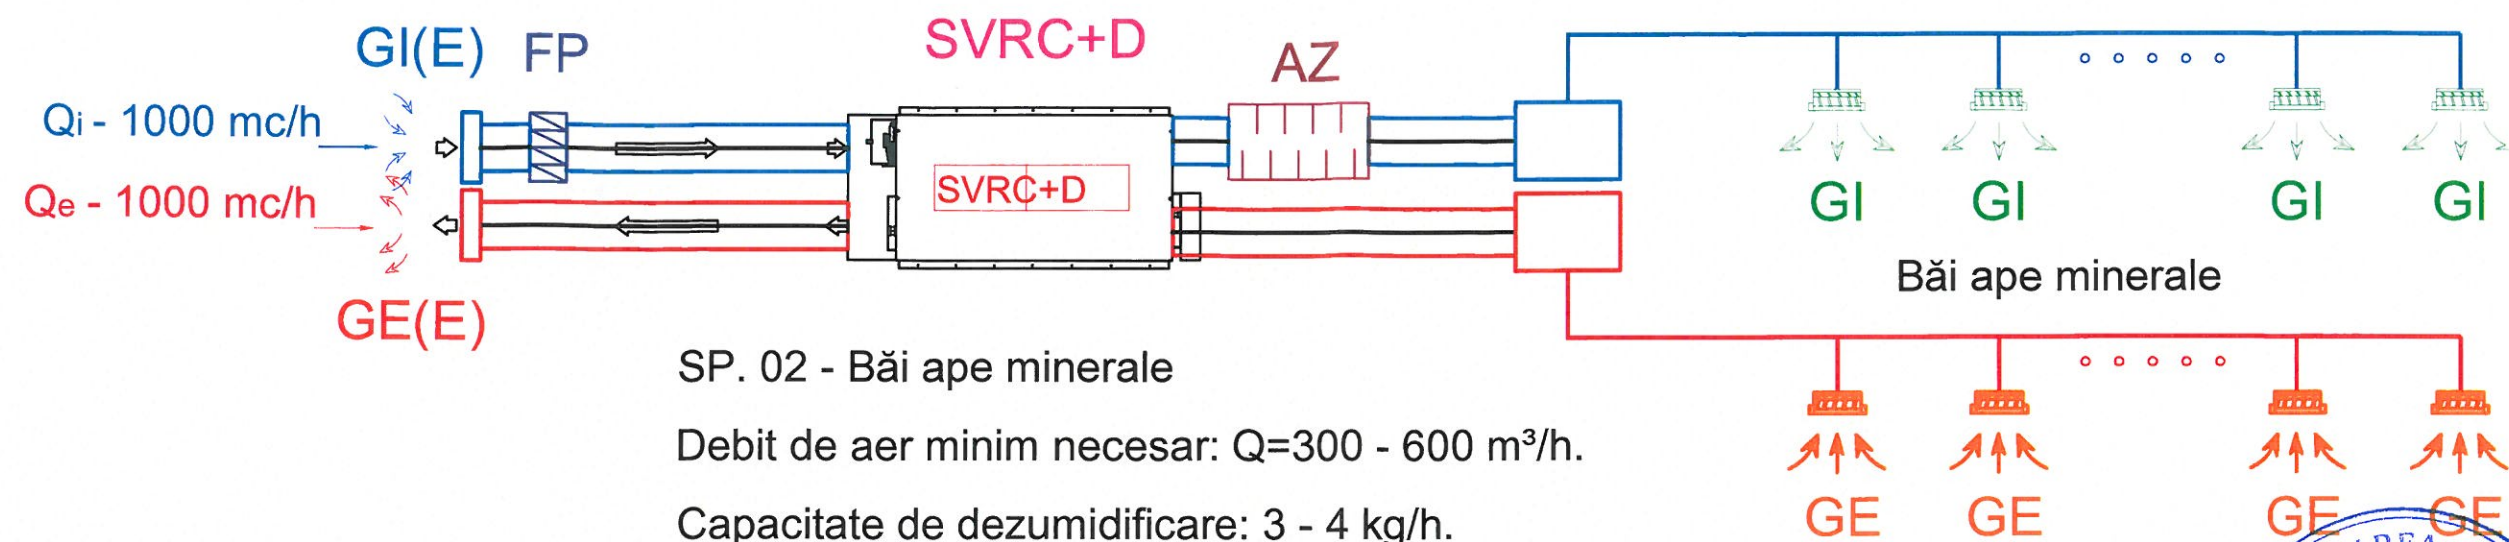


#### LEGENDĂ:

- GI(E) - grilă introducere aer proaspăt (amplasată la exterior)
- GE(E) - grilă evacuare aer viciat (amplasată la exterior)
- SVRC - SISTEM VENTILARE CU DEZUMIDIFICARE SI RECUPERARE DE CĂLDURĂ
- AZ - atenuator zgomot
- GI - grilă introducere
- GE - grilă evacuare



VERIFICATOR EXPERT	NUME	SEMNATURA	CERINTA	REFERAT (EXPERTIZA) - Nr./DATA	
ANTREPRENOR GENERAL: <b>S.C. 9H BIROU ARHITECTURA S.R.L.</b> PROIECTANT DE SPECIALITATE: <b>INSTALL PROJECT TEAM S.R.L.</b> CRAIOVA, Str. Dr. Constantin Severeanu nr. 16, județul Dolj e-mail: installprojectteam@gmail.com, Tel. 0756503487				BENEFICIAR: <b>SPITALUL DE RECUPERARE BRĂDET, JUDEȚUL ARGEȘ</b>	PROIECT NR.: <b>08/2024</b>
CALITATE ELABORATORI:	NUME:	SEMNATURA:	SCARA:	TITLU PROIECT:	FAZA:
Sef Proiect:	Arh. Radu-Ioan Anghel			"LUCRĂRI DE REABILITARE SALOANE ȘI GRUPURI SANITARE, SĂLI DE TRATAMENT, DOTĂRI CU ECHIPAMENTE MEDICALE ȘI NEMEDICALE"	D.A.L.I.
Proiectat:	ing. Stăvaru Ionuț Bogdan			TITLU PLANSA:	PLAN NR.:
Desenat:	ing. Stăvaru Ionuț Bogdan		DATA: 11.2024	INSTALAȚII DE VENTILARE SI DEZUMIDIFICARE - SCHEMA FUNCTIONALA - SP. 02	IV 02 J_24 R_



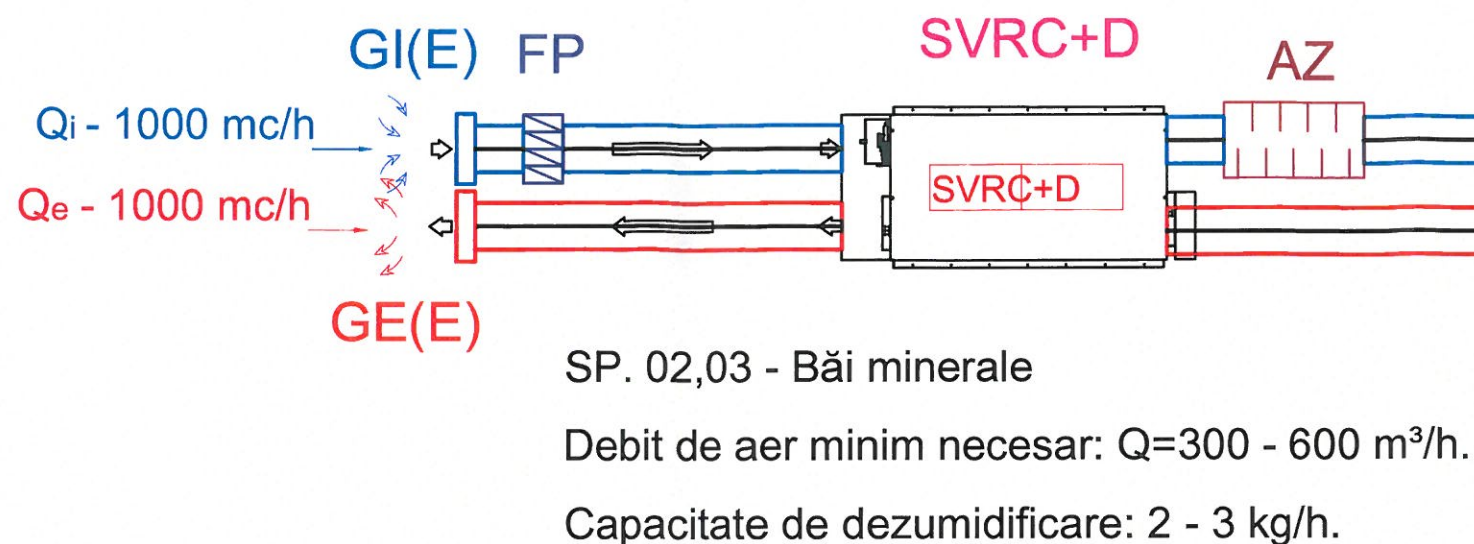


#### LEGENDĂ:

- GI(E)** - grilă introducere aer proaspăt (amplasată la exterior)
- GE(E)** - grilă evacuare aer viciat (amplasată la exterior)
- SVRC** - SISTEM VENTILARE CU DEZUMIDIFICARE SI RECUPERARE DE CĂLDURĂ
- AZ** - atenuator zgomot
- GI** - grilă introducere
- GE** - grilă evacuare

VERIFICATOR EXPERT	NUME	SEMNATURA	CERINTA	REFERAT (EXPERTIZA) - Nr./DATA	
ANTREPRENOR GENERAL: <b>S.C. 9H BIROU ARHITECTURA S.R.L.</b> PROIECTANT DE SPECIALITATE: <b>INSTALL PROJECT TEAM S.R.L.</b> CRAIOVA, Str. Dr. Constantin Severeanu nr. 16, județul Dolj e-mail: installprojectteam@gmail.com, Tel. 0756603487				BENEFICIAR:	PROIECT NR.:
				<b>SPITALUL DE RECUPERARE BRĂDET, JUDEȚUL ARGEȘ</b>	<b>08/2024</b>
CALITATE ELABORATORI:	NUME:	SEMNATURA	SCĂRA:	TITLU PROIECT:	FAZA:
Sef Proiect:	Arh. Radu-Ioan Anghel		F.S.	"LUCRĂRI DE REABILITARE SALOANE ȘI GRUPURI SANITARE, SĂLI DE TRATAMENT, DOTĂRI CU ECHIPAMENTE MEDICALE ȘI NEMEDICALE"	<b>D.A.L.I.</b>
Proiectat:	ing. Stăvaru Ionuț Bogdan			TITLU PLANSA:	PLAN NR.:
Desenat:	ing. Stăvaru Ionuț Bogdan		DATA: 11.2024	INSTALAȚII DE VENTILARE ȘI DEZUMIDIFICARE - SCHEMA FUNCȚIONALĂ SP. 03,04	<b>IV 03</b>
					<b>1/24 R.</b>



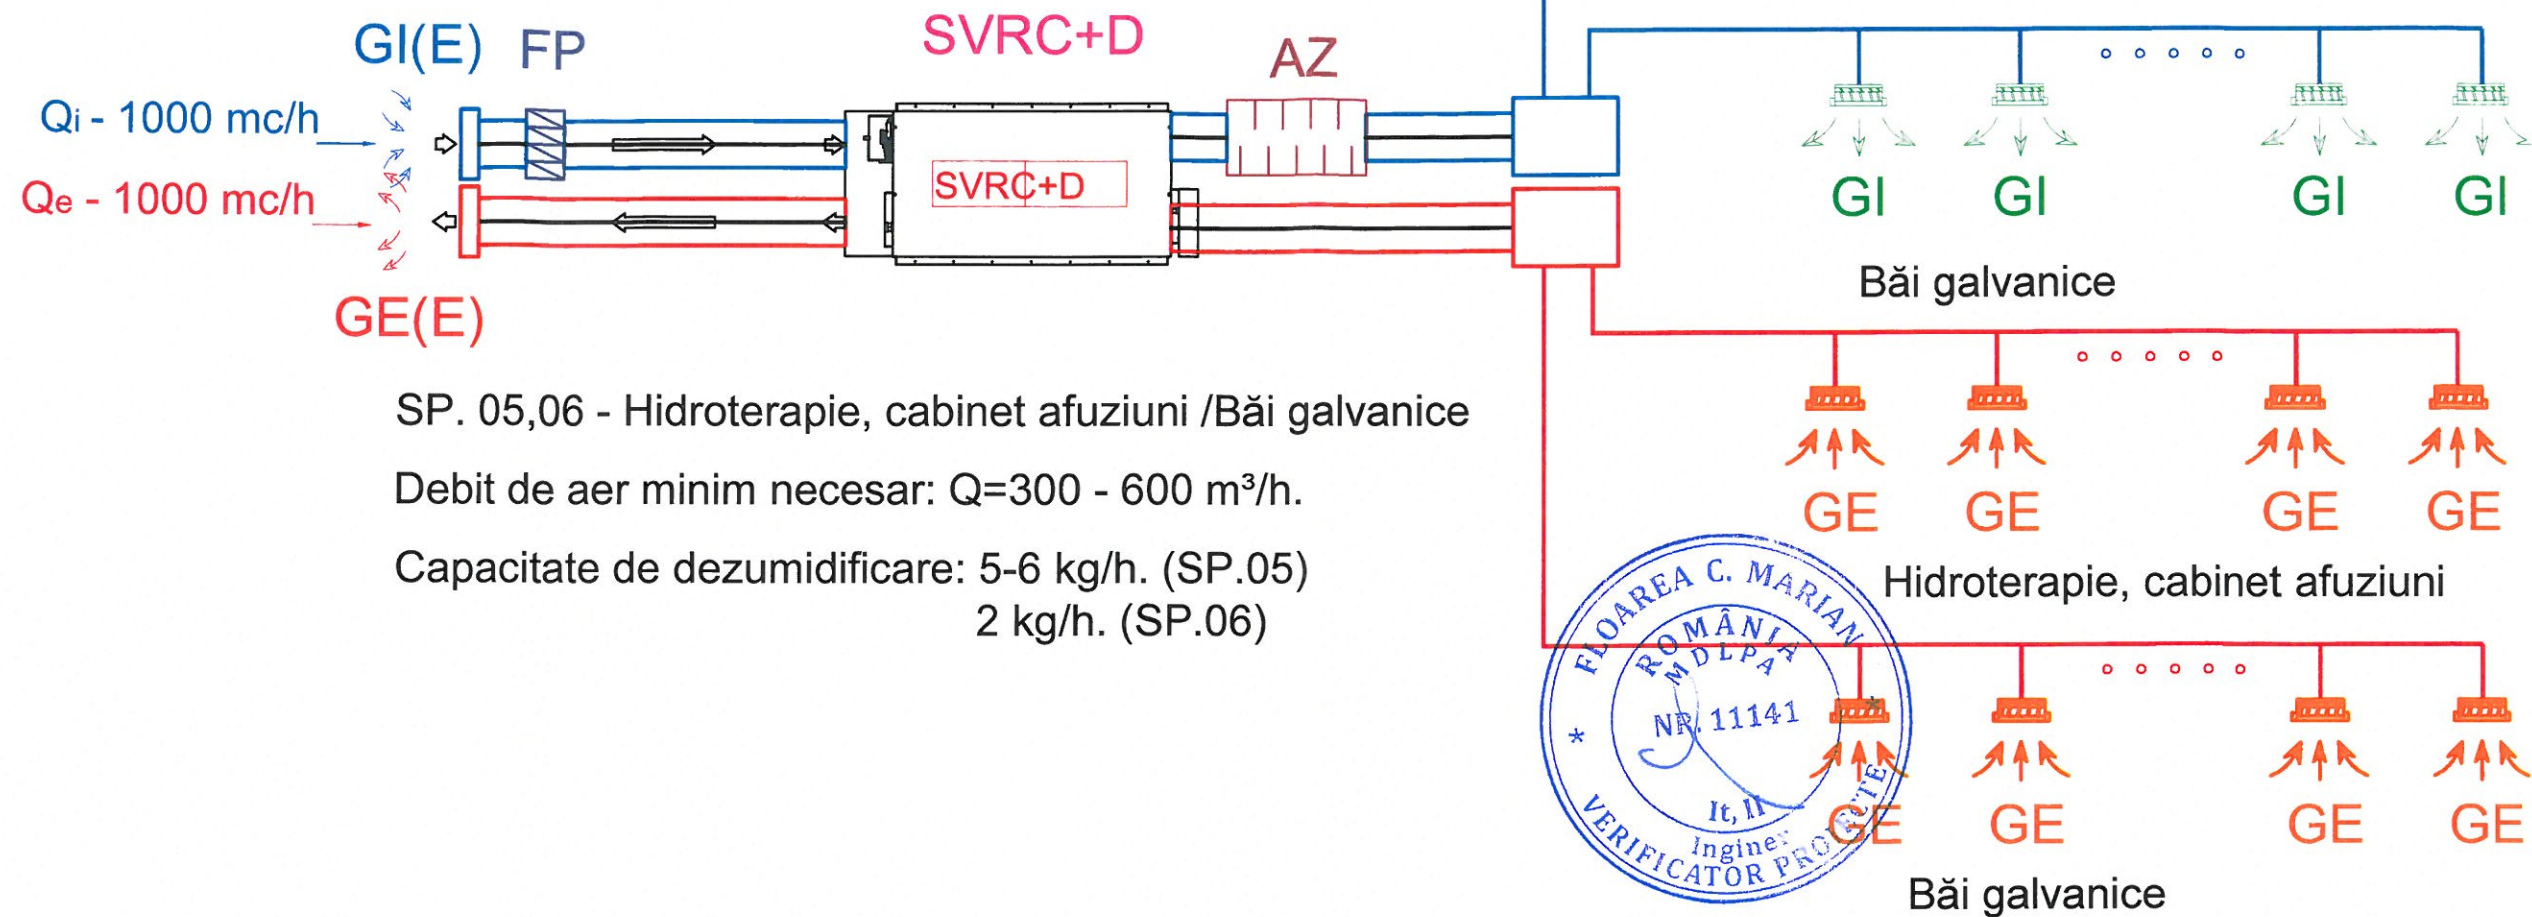

#### LEGENDĂ:

- GI(E) - grilă introducere aer proaspăt (amplasată la exterior)
- GE(E) - grilă evacuare aer viciat (amplasată la exterior)
- SVRC - SISTEM VENTILARE CU DEZUMIDIFICARE SI RECUPERARE DE CĂLDURĂ
- AZ - atenuator zgomot
- GI - grilă introducere
- GE - grilă evacuare

VERIFICATOR EXPERT	NUME	SEMNATURA	CERINTA	REFERAT (EXPERTIZA) - Nr./DATA	
ANTREPRENOR GENERAL: <b>S.C. 9H BIROU ARHITECTURA S.R.L.</b> PROIECTANT DE SPECIALITATE: <b>INSTALL PROJECT TEAM S.R.L.</b> CRAIOVA, Str. Dr. Constantin Severeanu nr. 16, județul Dolj e-mail: installprojectteam@gmail.com, Tel. 0758503487				BENEFICIAR:	PROIECT NR.:
				<b>SPITALUL DE RECUPERARE BRĂDET, JUDEȚUL ARGEȘ</b>	08/2024
CALITATE ELABORATORI:	NUME:	SEMNATURA	SCARA:	TITLU PROIECT:	FAZA:
Sef Proiect:	Arh. Radu-Ioan Anghel		F.S.	"LUCRĂRI DE REABILITARE SALOANE ȘI GRUPURI SANITARE, SĂLI DE TRATAMENT, DOTĂRI CU ECHIPAMENTE MEDICALE ȘI NEMEDICALE"	D.A.L.I.
Proiectat:	ing. Stăvaru Ionuț Bogdan			TITLU PLANȘA:	PLAN NR.:
Desenat:	ing. Stăvaru Ionuț Bogdan		DATA: 11.2024	INSTALAȚII DE VENTILARE SI DEZUMIDIFICARE - SCHEMA FUNCȚIONALĂ SP. 05,06	IV 04
					_ / _ 24 R _