



ZONA PROPUZA
S = 1225.00 mp


SECȚIUNE D-D
Sc. 1:200

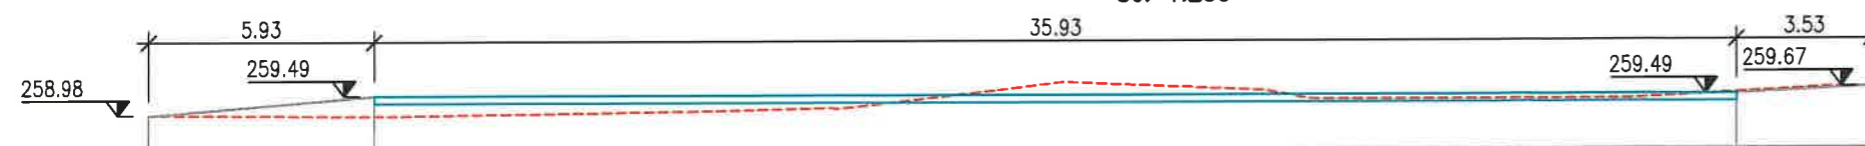


SECȚIUNE A-A
Sc. 1:200

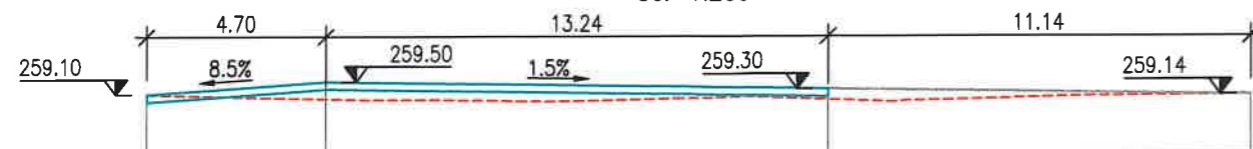


SECȚIUNE B-B
Sc. 1:200

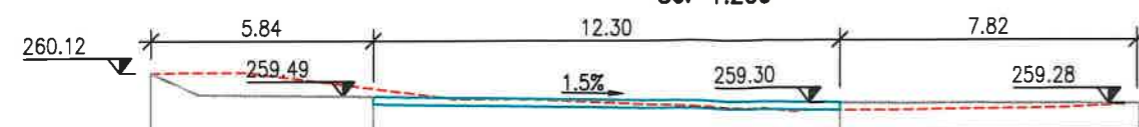

SECȚIUNE C-C
Sc. 1:200

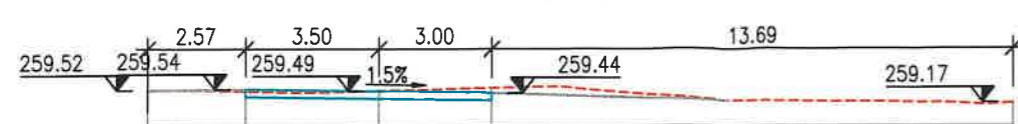

Detaliu structura platforma
Sc. 1:50

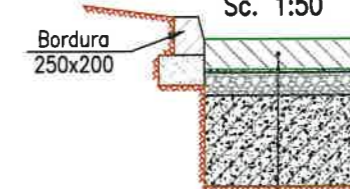

20 cm dala din beton BcR 4.0
hartie Kraft sau folie de polietilena
2 cm strat suport de nisip
15 cm strat de piatra sparta
60 cm strat de balast cu grad de compactare
98% stabilizat cu linati hidraulici conf. studiu geo



Verificator/Expert		Nume	Semnatura	Cerinta	Referat de verificare/raport de expertiza tehnica (titlu/ numar/ data)
PROIECT EXPERT CONSULT DESIGN S.R.L. J40/3046/2005		Beneficiar:			JUDEȚUL ARGEȘ
		Titlu proiect:			STAȚIE DE EPURARE APE UZATE ȘI REȚEA DE CANALIZARE MENAJERĂ afilerentă unităților medicale: Spitalul de Boli Cronice Călinești, Unitatea de Asistență Medico - Socială Călinești, Centrul de Recuperare și Reabilitare Neuropsihiatrică Călinești și Centrul de Permanență Călinești
Specificatie	Nume	Semnatura	Scara:	Proiect nr.: 829/2024	
Sef proiect	ing. Cristian Dumitru		1:200	Faza de proiectare: PT+DE	
Proiectat	ing. Catalin Onu		Data:	Titlu planșă:	
Desenat	ing. Catalin Onu		2024	PLAN DE SITUAȚIE AMENAJARE INCINTA STAȚIE DE EPURARE	
				Planșă nr.: PG01	