

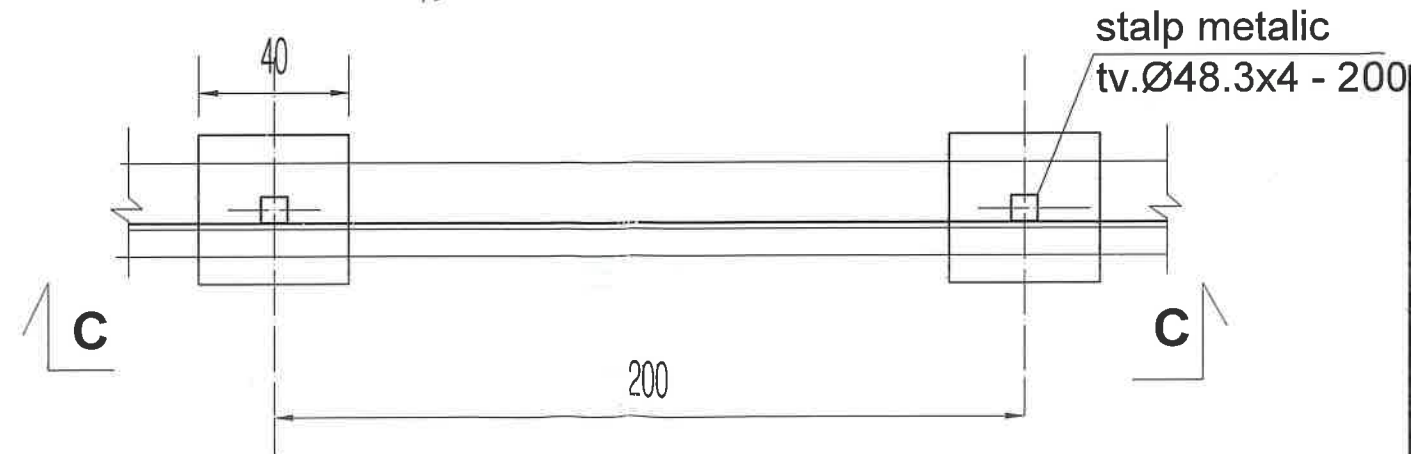


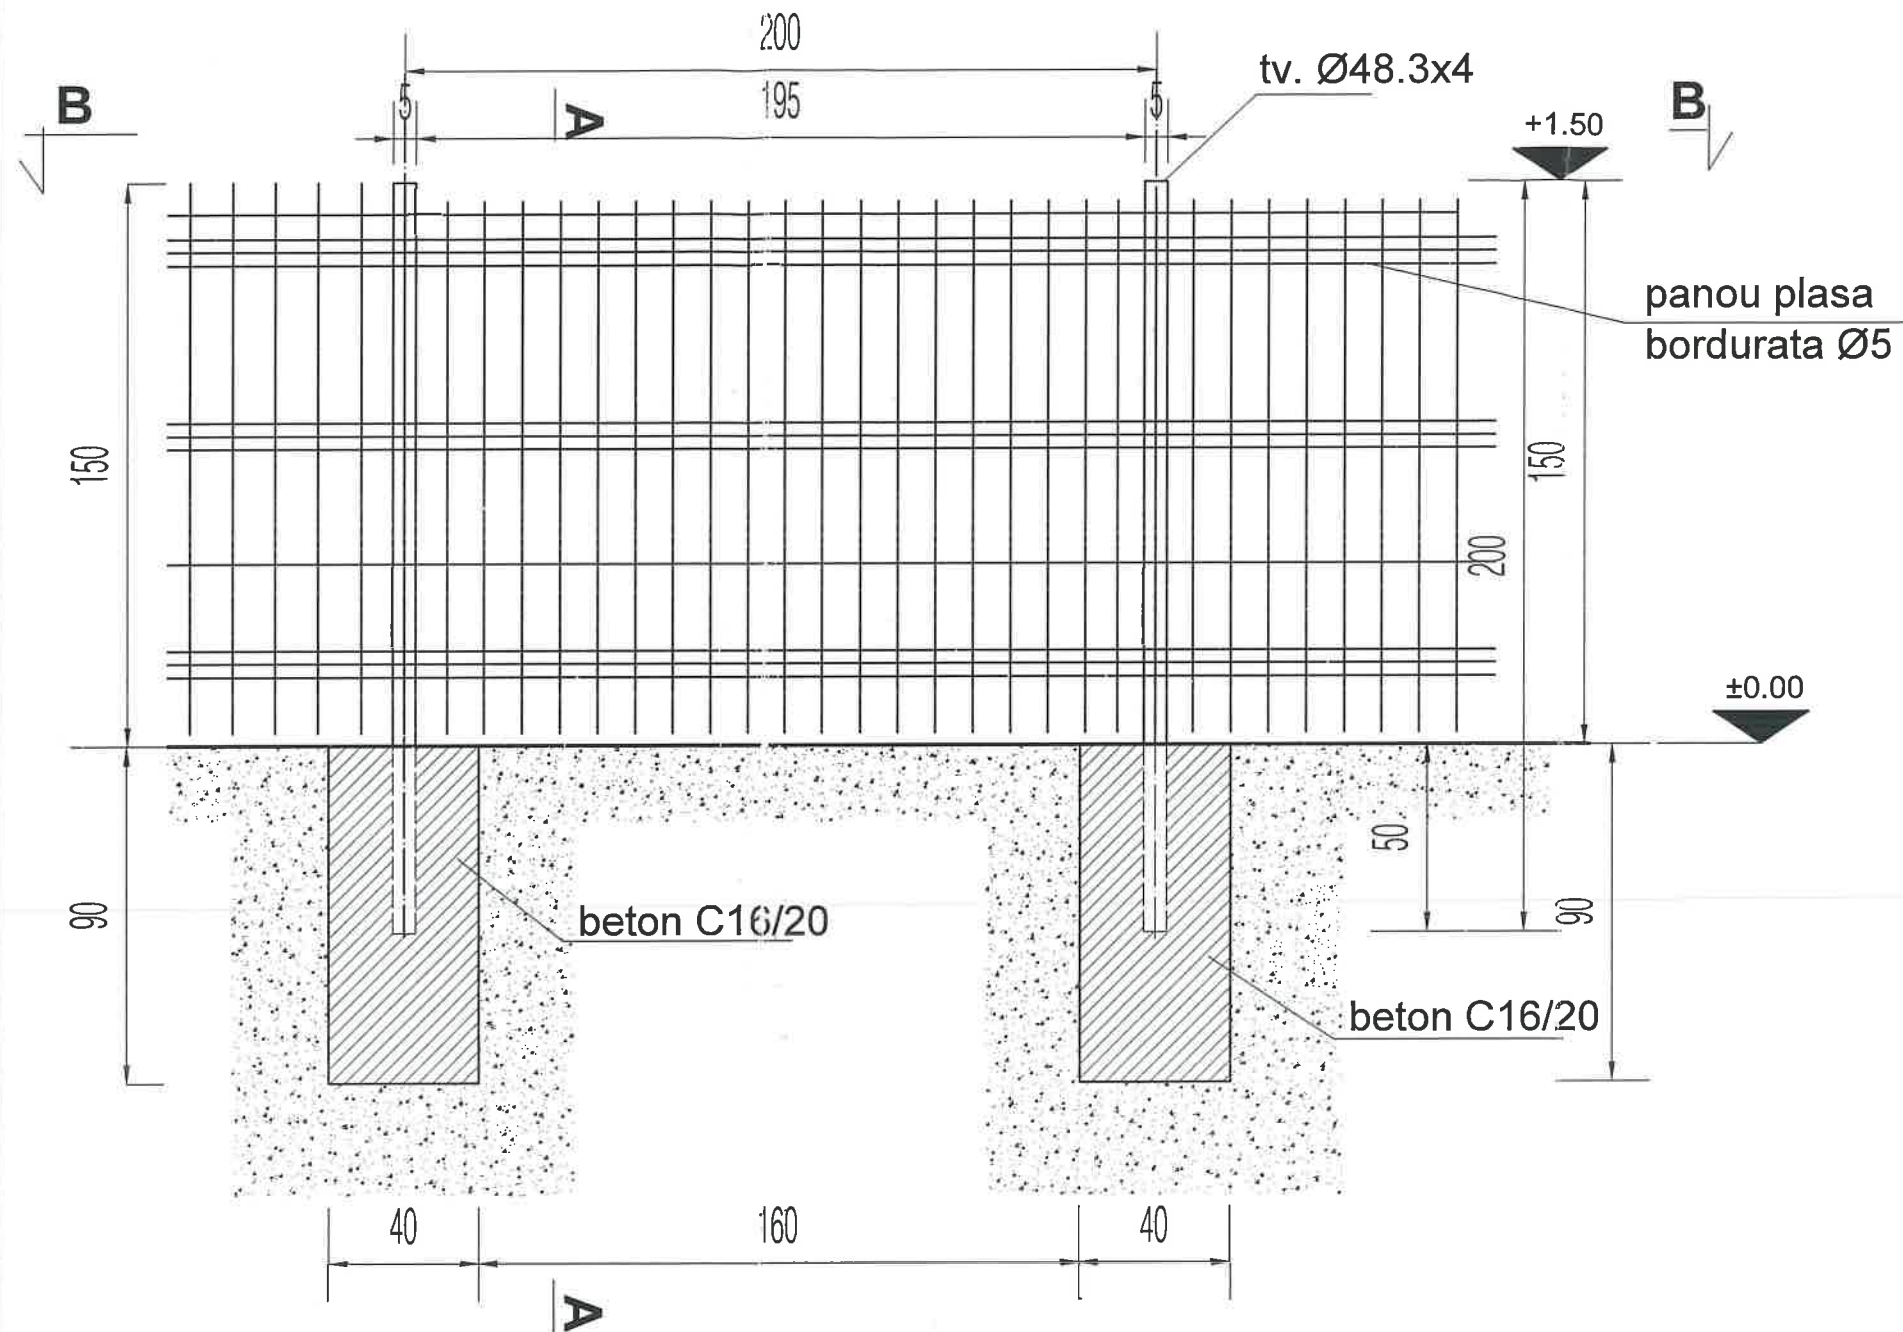


MODUL IMPREJMUIRE VEDERE C - C
sc. 1/25

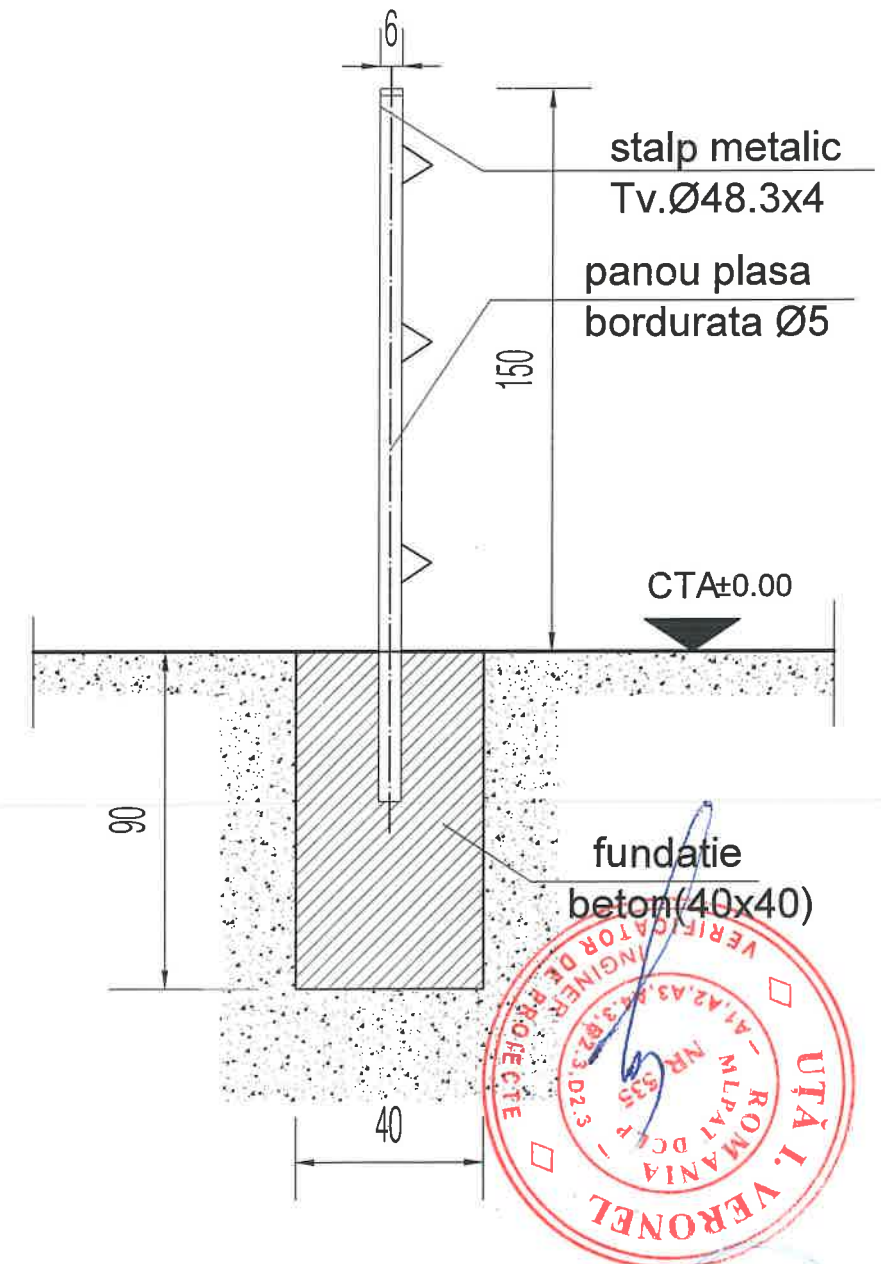

VEDERE B - B
sc. 1/25

SECTIUNE A - A
sc. 1/25



Verificator/Expert	Nume	Semnatura	Cerinta	Referat de verificare/raport de expertiza tehnica (titlu/ numar/ data)	
<div>PROJECT EXPERT CONSULT DESIGN S.R.L.</div> <div>J40/3046/2005</div>			Beneficiar: JUDEȚUL ARGEȘ		
			Titlu proiect: STAȚIE DE EPURARE APE UZATE ȘI REȚEA DE CANALIZARE MENAJERĂ afăra de unităților medicale: Spitalul de Boli Cronice Călinești, Unitatea de Asistență Medico - Socială Călinești, Centrul de Recuperare și Reabilitare Neuropsihiatrică Călinești și Centrul de Permanență Călinești		
Specificatie	Nume	Semnatura	Scara: 1:200	Proiect nr.: 829/2024	Faza de proiectare: DTAC
Sef proiect	Ing.Cristian Dumitru			Titlu planșa: IMPREJMUIRE CU STALPI METALICI	
Proiectat	Ing. Silvia Kleps		Data: 2024		
Desenat	Ing. Silvia Kleps				
				Planșa nr: R08	