
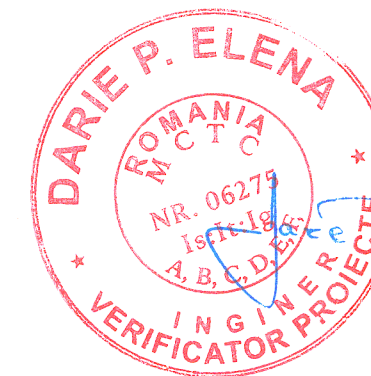


Flux Tehnologic Statie de epurare Spital Calinesti
Quzimax = 90mc/zi , tip MBBR

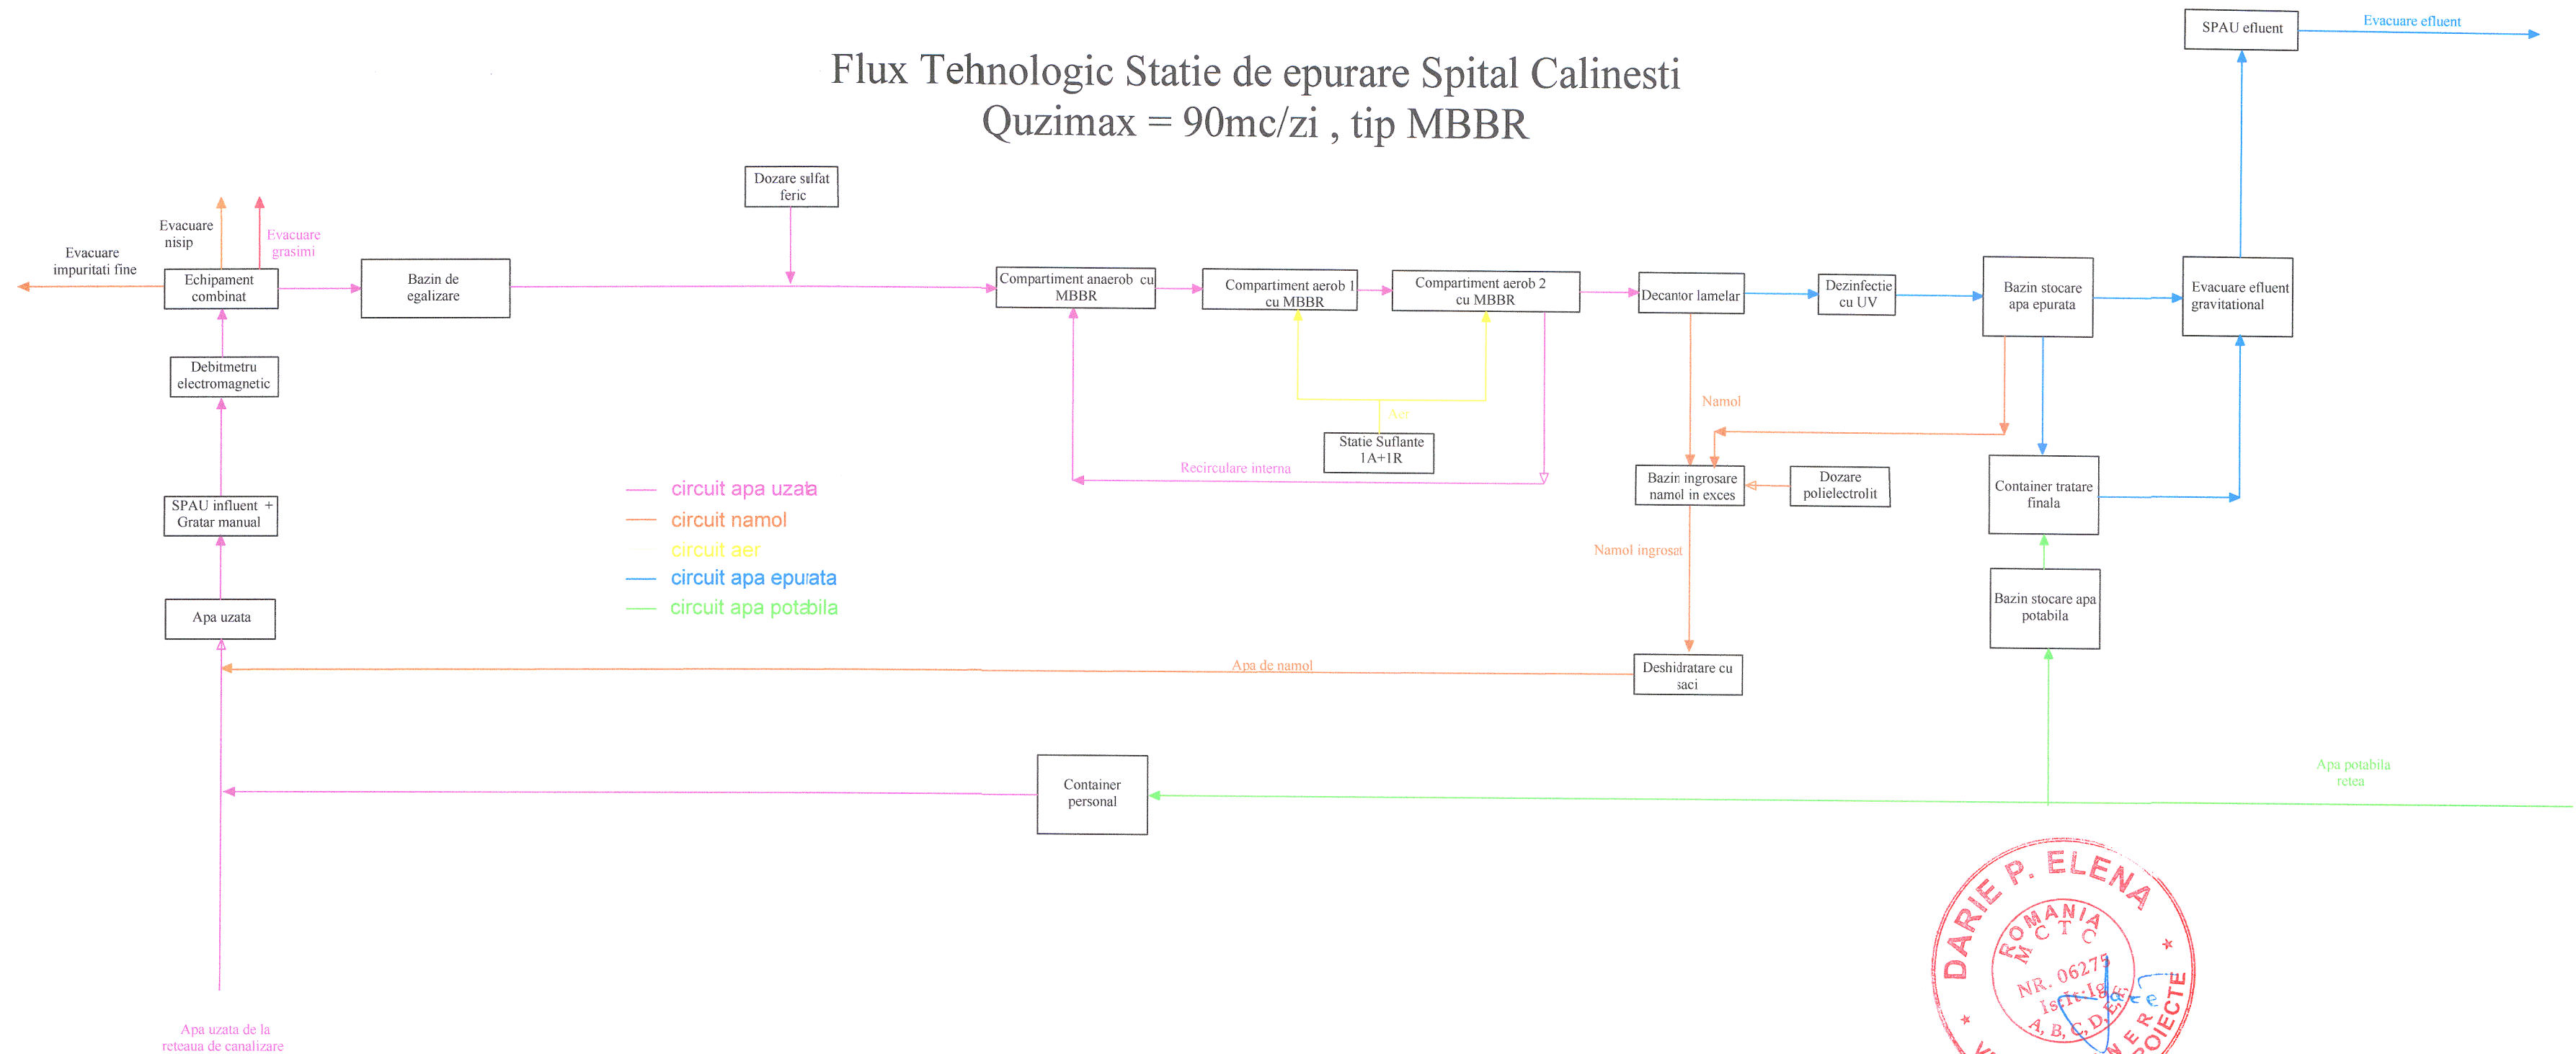

					Proiect de CONSULTANȚĂ
Verificator/Expert	Nume	Semnatura	Cerinta	Referat de verificare/raport de expertiza tehnica (titlu/ numar/ data)	
PROIECT EXPERT CONSULT DESIGN S.R.L. <i>J40/3046/2005</i>			<u>Beneficiar</u>	JUDEŢUL ARGEŞ	
			<u>Titlu proiect:</u>	STAȚIE DE EPURARE APE UZATE ȘI REȚEA DE CANALIZARE MENAJERĂ aferentă unităților medicale: Spitalul de Boli Cronice Călînești, Unitatea de Asistență Medico - Socială Călînești, Centrul de Recuperare și Reabilitare Neuropsihiatrică Călînești și Centrul de Permanență Călînești	
Specificatie	Nume	Semnatura	Scara:	Proiect nr.: 829/2024	Faza de proiectare: PT+DE
Sef proiect	ing.Cristian Dumitru	[Signature]	-	Titlu plansa	Plansa nr: H03
Proiectat	ing.Cristian Dumitru	[Signature]	Data	FLUX TEHNOLÓGIC STATIE DE EPURARE	
Desenat	ing.Ana-Maria Mititelu	[Signature]	2024		