



MODUL IMPREJMUIRE VEDERE C - C
sc. 1/25

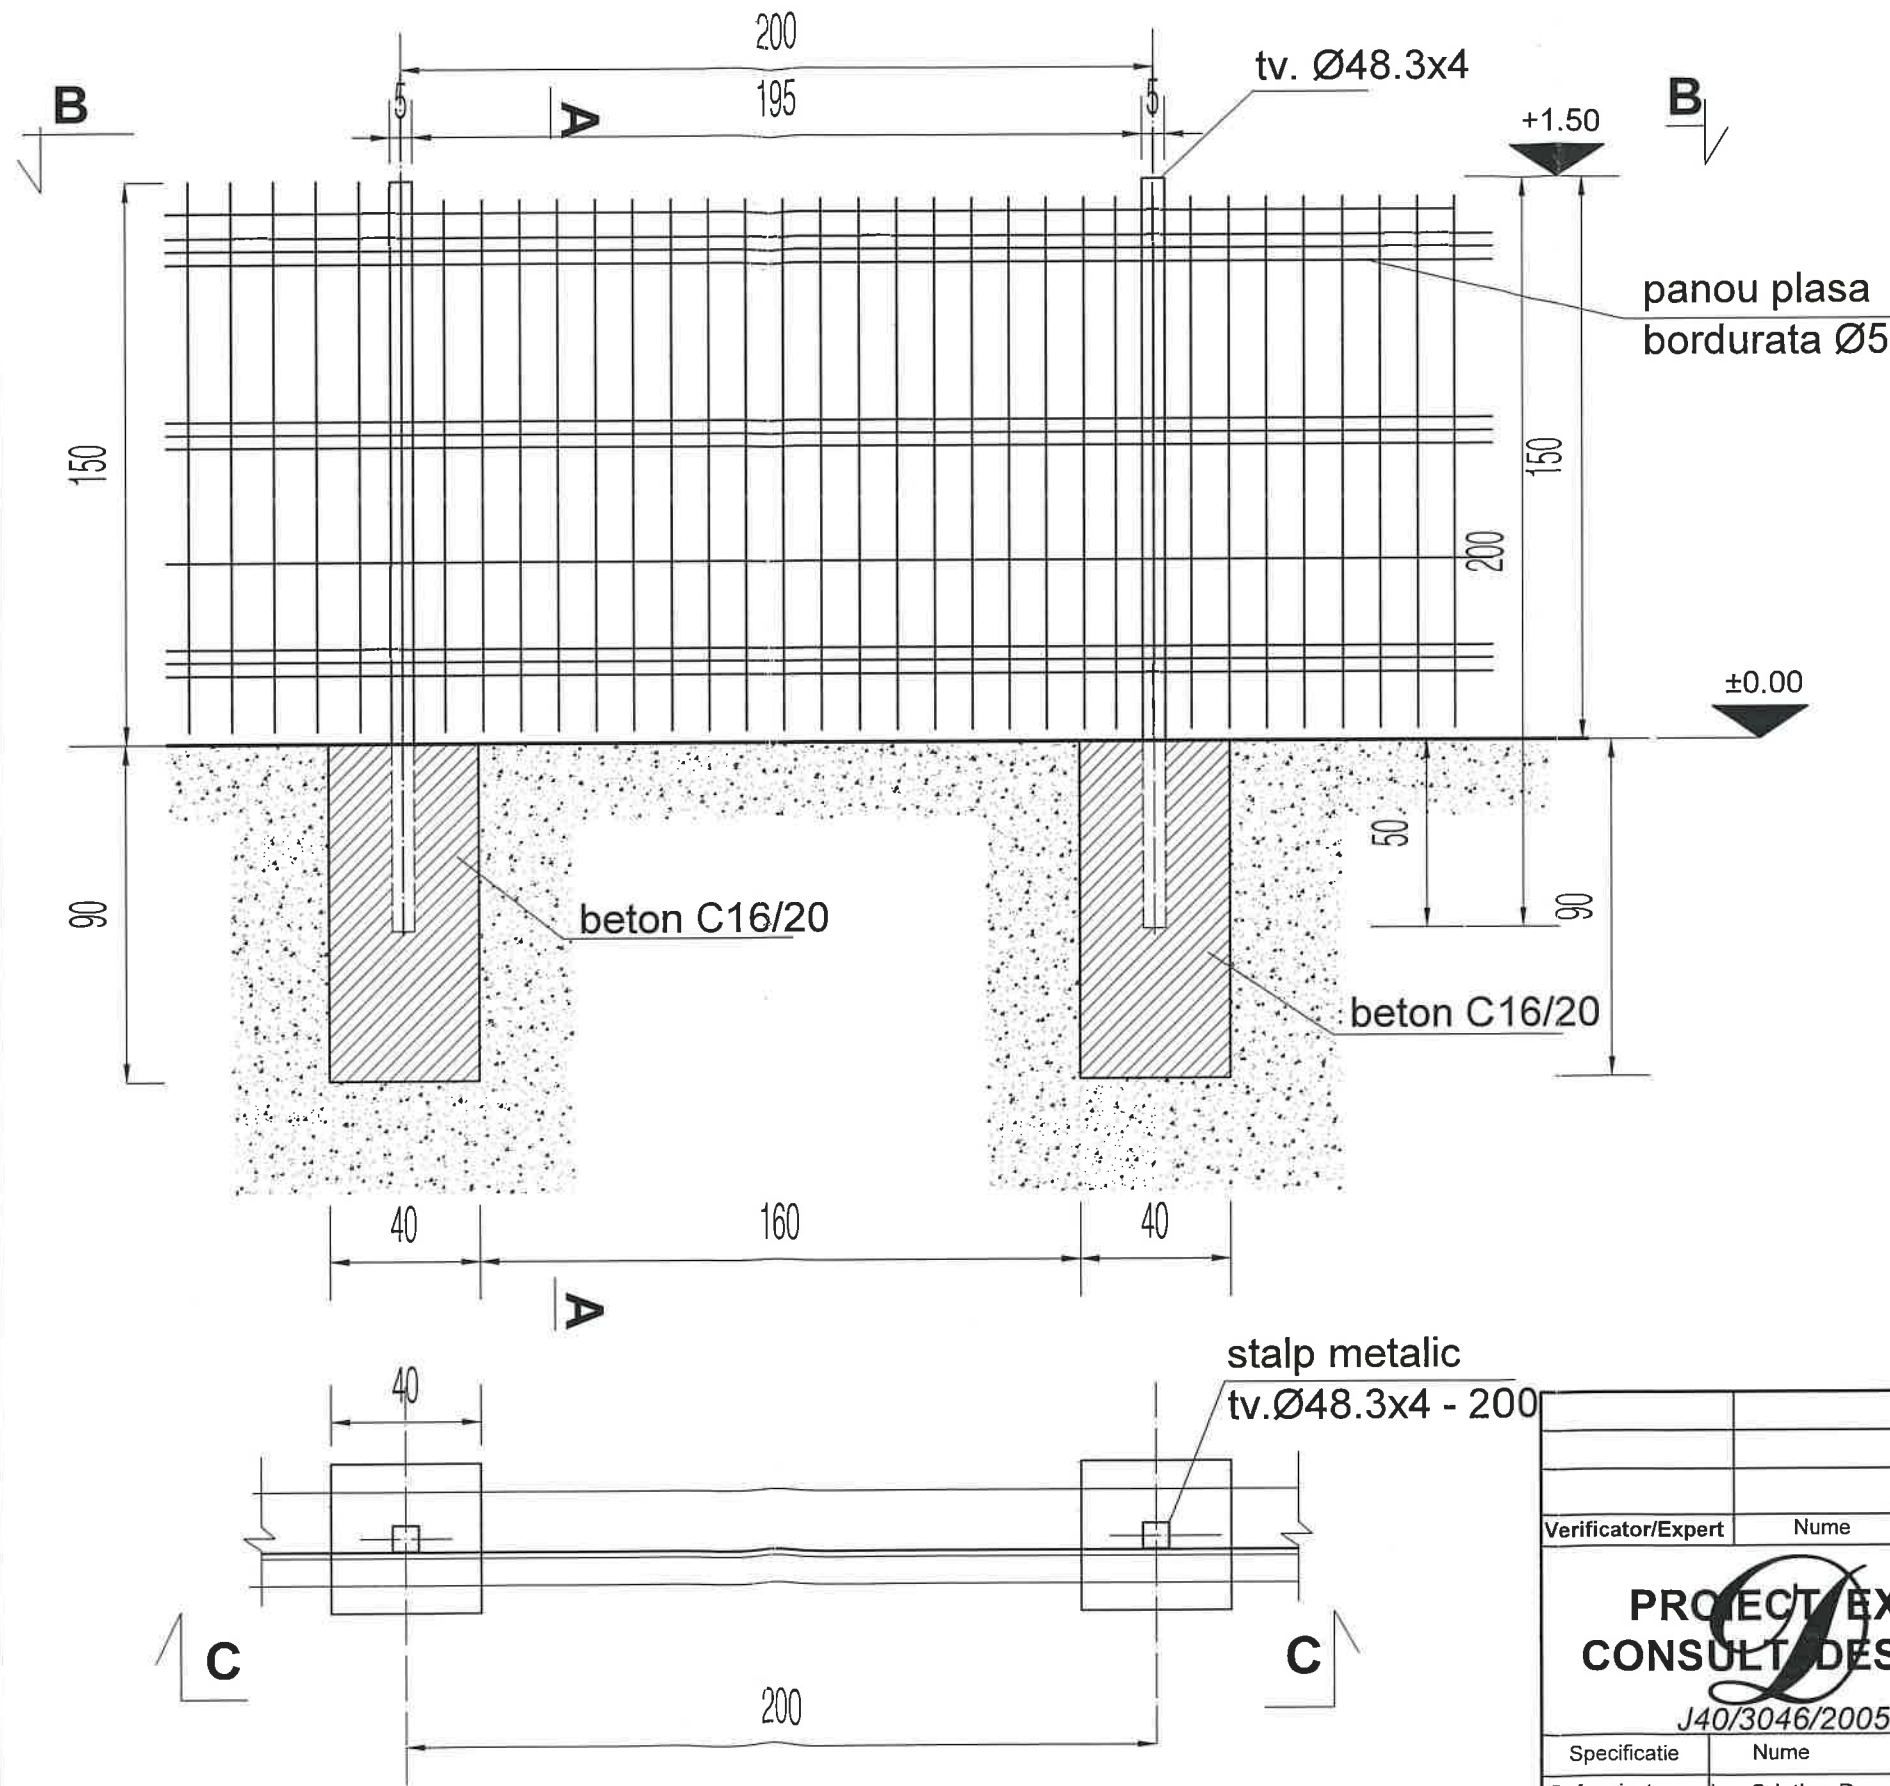

VEDERE B - B
sc. 1/25

SECTIUNE A - A
sc. 1/25

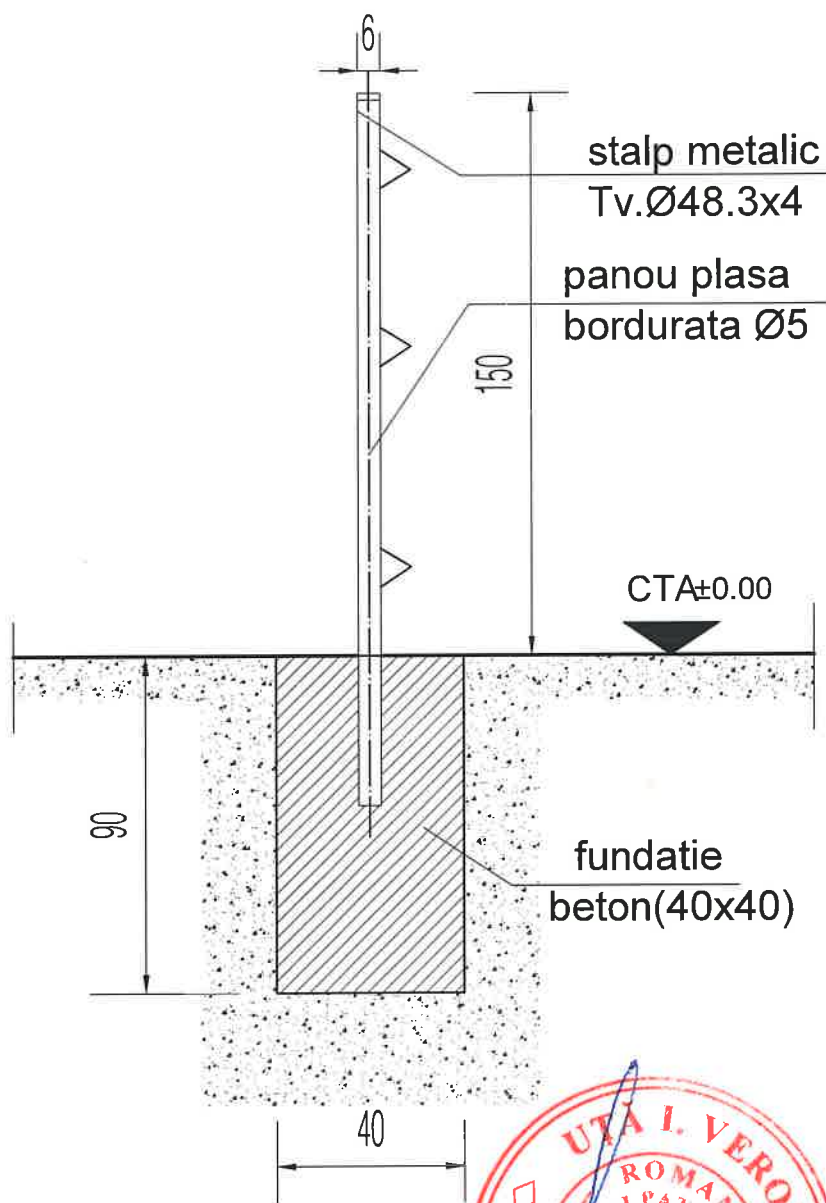

Verificator/Expert	Nume	Semnatura	Cerinta	Referat de verificare/raport de expertiza tehnica (titlu/ numar/ data)
PROJECT EXPERT CONSULT DESIGN S.R.L. J40/3046/2005				Beneficiar: JUDEȚUL ARGEȘ Titlu proiect: STAȚIE DE EPURARE APE UZATE ȘI REȚEA DE CANALIZARE MENAJERĂ afilerentă unităților medicale: Spitalul de Boli Cronice Călinești, Unitatea de Asistență Medico - Socială Călinești, Centrul de Recuperare și Reabilitare Neuropsihiatrică Călinești și Centrul de Permanență Călinești
Specificatie	Nume	Semnatura	Scara: 1:200	Proiect nr.: 829/2024 Faza de proiectare: PT+DE
Sef proiect	Ing. Cristian Dumitru		Data: 2024	Titlu planșă: IMPREJMUIRE CU STALPI METALICI
Proiectat	Ing. Silvia Kleps			Planșă nr.: R08
Desenat	Ing. Silvia Kleps			