




Plan de încadrare în zonă
DX Pitești - Mioveni
km 0+000 - km 11+797
1:50000

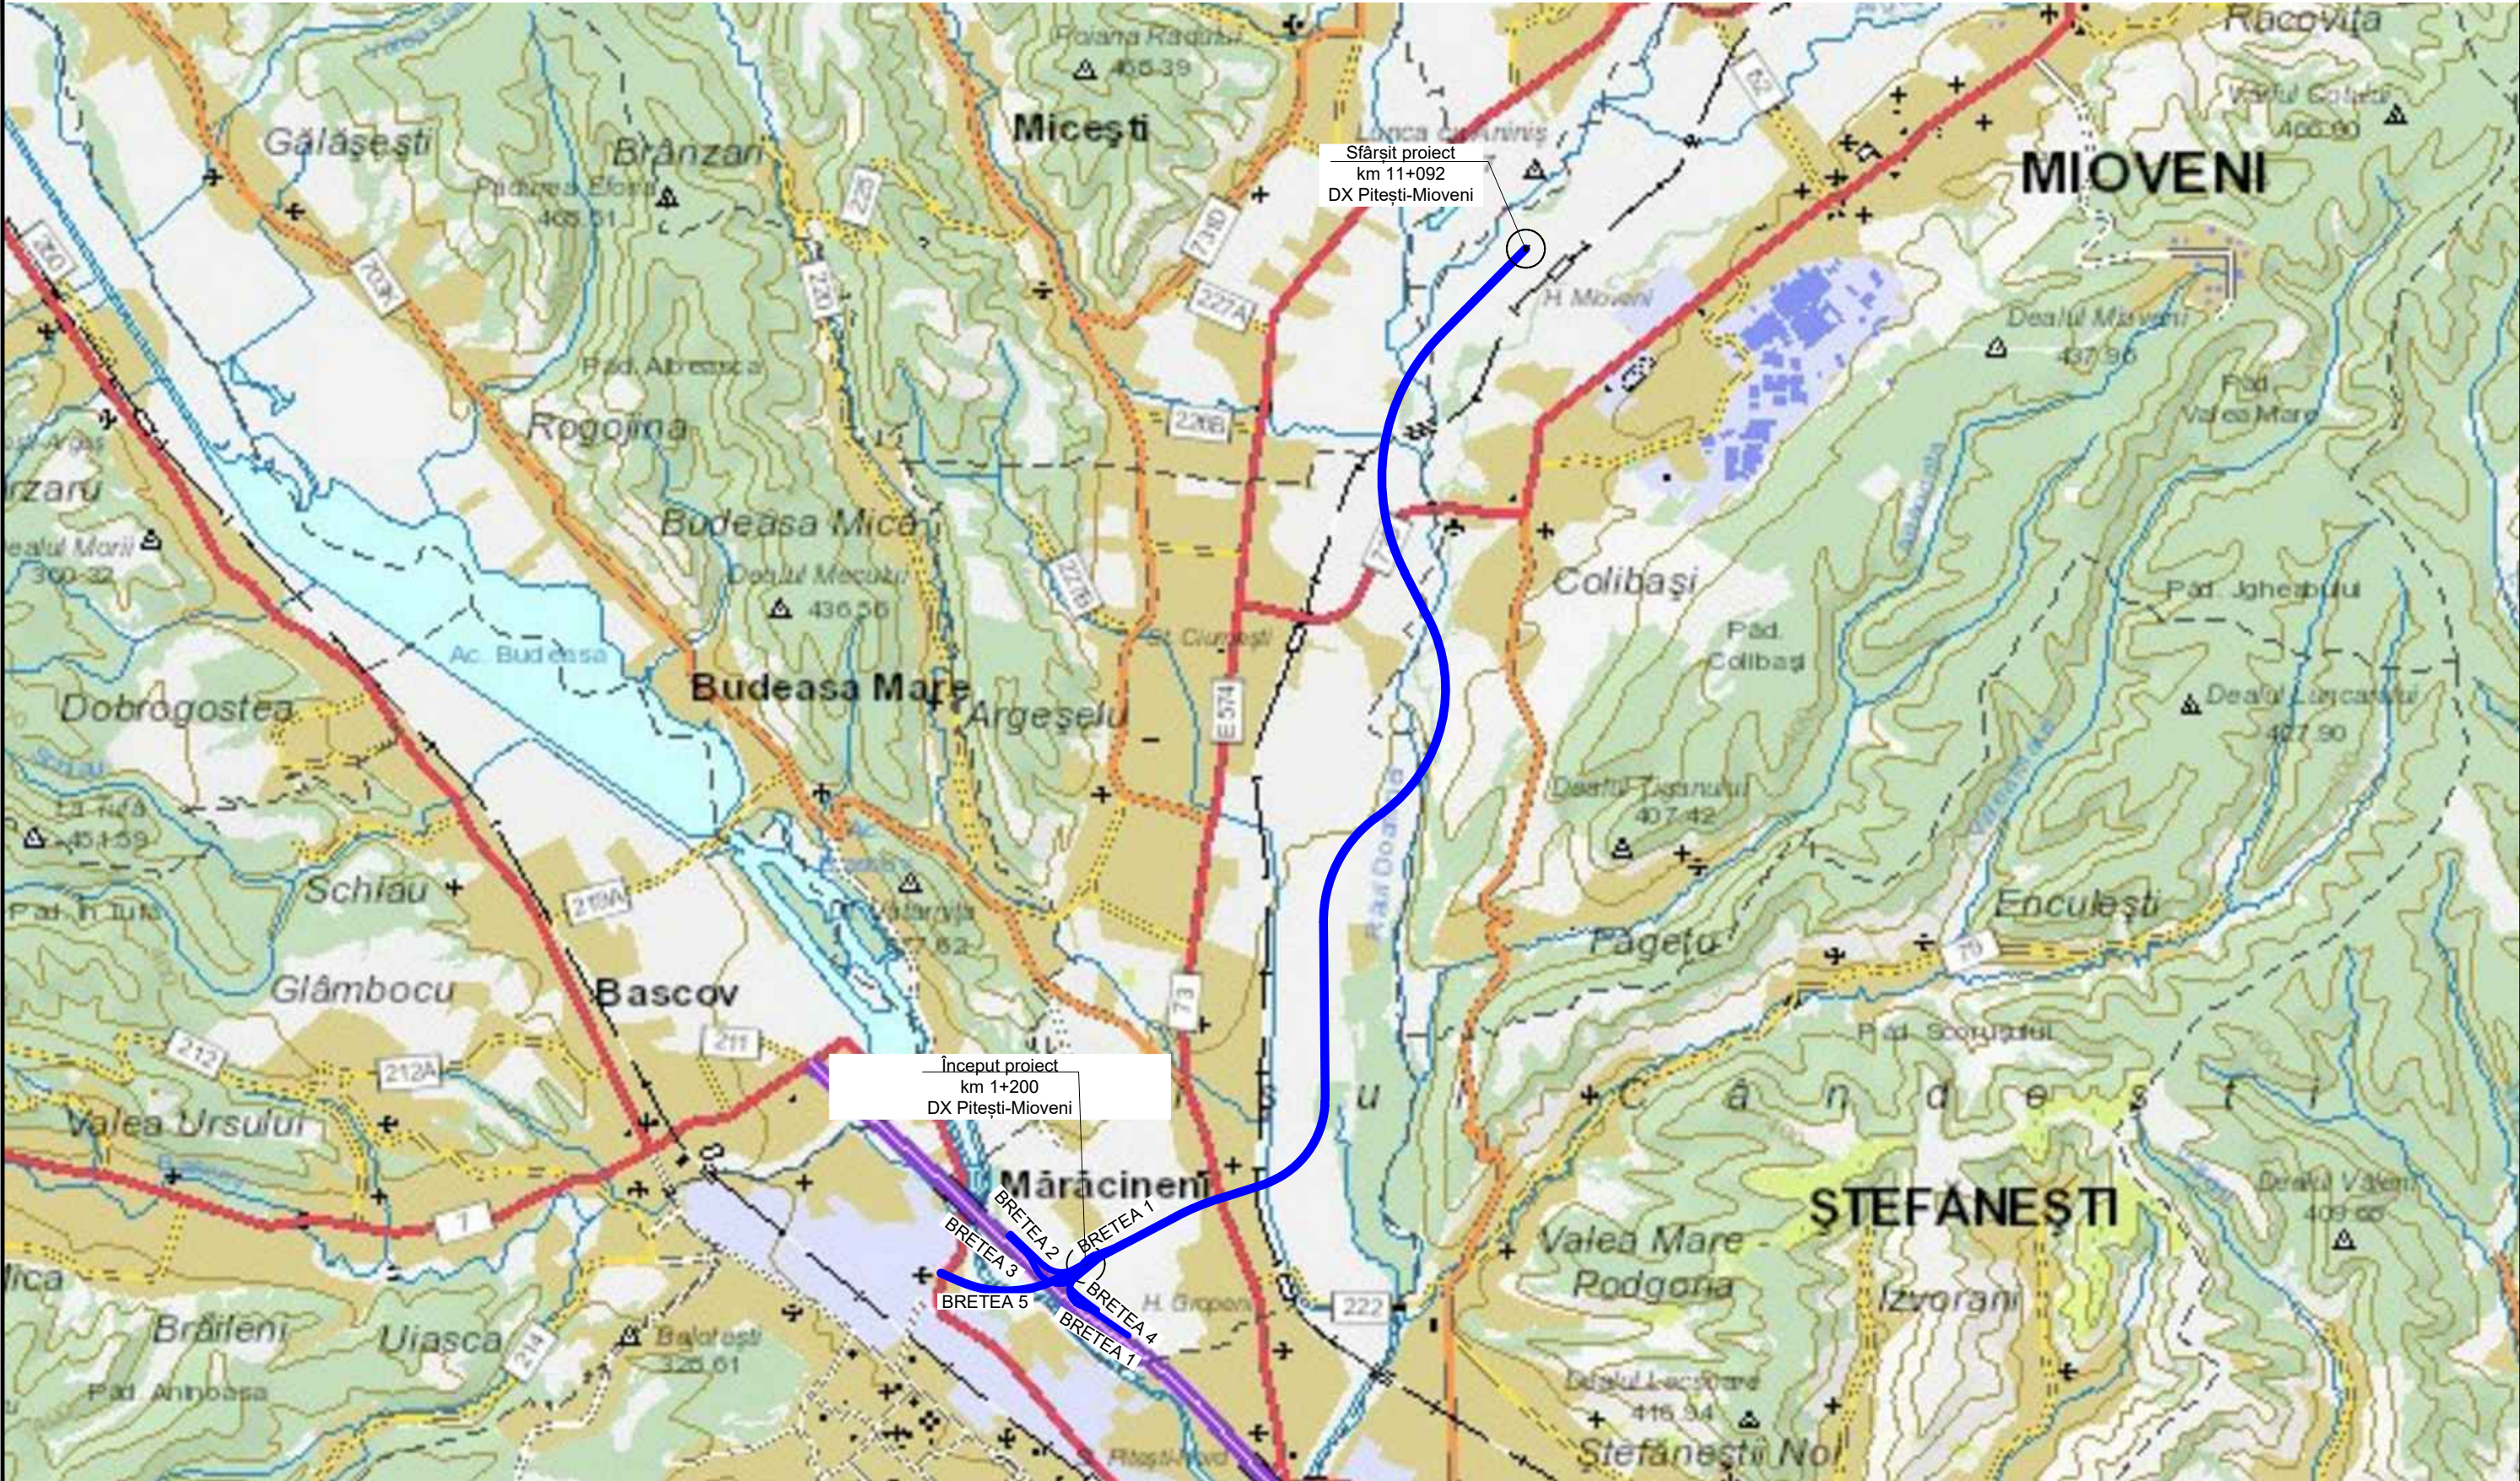

<p>Copyright © . Prezenta documentatie este prioritatea spirituala si intelectuala a elaboratorului. Copierea, publicarea, insusirea sau utilizarea ei sub orice forma, integral sau partial, fara acordul scris al elaboratorului este strict interzisa conform Legii nr. 8 din 14 martie 1996 publicata în M.O. nr. 60 din 26 martie 1996.</p>	<p>BENEFICIAR Județul Argeș</p>  <p>ROMÂNIA</p>	<p>PROIECTANT</p>  <p>H.V.I.D. CONSULTING GROUP Str. Malul Mare nr. 26, Sector 1, București Tel. +40 726 186 453 Fax. +40 248 630 851 E-mail: office@hvid.eu</p>	Proiect nr.: P.2403		Data: 2024		Faza : Doc. Avize		
			COLECTIV DE PROIECTARE		Denumire Proiect:				
			Proiectat Ing. Dănuț Coveltir		"Drum Expres A1 - Pitești - Mioveni"				
			Desenat Ing. Ramona Diaconu		Scara :		Denumire desen:		
			Verificat Ing. Irina Petrescu		1:50000		Plan de încadrare în zonă DX Pitești - Mioveni km 0+000 - km 11+797		
			Șef proiect Ing. Victor Rădulescu		Cod plansa: 2403 SF DR PI 01 001				