



Legendă:
TEG - tablou electric general (existent)
TEV - tablou electric sistem ventilare și dezumidificare, nou propus
TEC - tablou electric secundar de salon (se modernizează)

| VERIFICATOR EXPERT | | NUME | SEMNAȚURA | CERINȚA | REFERAT (EXPERTIZĂ) - Nr./DATA | | |
|--|--|---------------------------|--|------------------|---|--|------------------------------------|
| <div>ANTREPRENOR GENERAL: S.C. 9H BIROU ARHITECTURA S.R.L. PROIECTANT DE SPECIALITATE: INSTALL PROJECT TEAM S.R.L. CRAIOVA, Str. Dr. Constantin Severeanu nr. 16, județul Dolj e-mail: installprojectteam@gmail.com, Tel. 0758513487</div> | | | | | <div>BENEFICIAR: SPITALUL DE RECUPERARE BRĂDEȚ, JUDEȚUL ARGEȘ</div> | | <div>PROIECT NR. 08/2024</div> |
| CALITATE ELABORATORI: | | NUME: | SEMNAȚURA: | SCARA: | TITLU PROIECT: | | |
| Sef Proiect: | | Arh. Radu-Ioan Anghel | <div></div> | SCARA: 1:1000 | "LUCRĂRI DE REABILITARE SALOANE ȘI GRUPURI SANITARE, SĂLI DE TRATAMENT, DOTĂRI CU ECHIPAMENTE MEDICALE ȘI NEMEDICALE" | | |
| Proiectat: | | ing. Stăvaru Ionuț Bogdan | | | TITLU PLANSA: | | |
| Desenat: | | ing. Stăvaru Ionuț Bogdan | | | INSTALAȚII ELECTRICE SCHEMA BLOC ELECTRICA | | |
| | | | | DATA: 10.2024 | PLAN NR.: IE 01 | | |
| | | | | | 1_24 R | | |

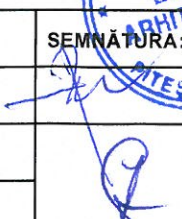



Legendă:
TEG - tablou electric general (existent)
TE-CR - tablou electric container radiologie
— LES — - linie electrică subterană

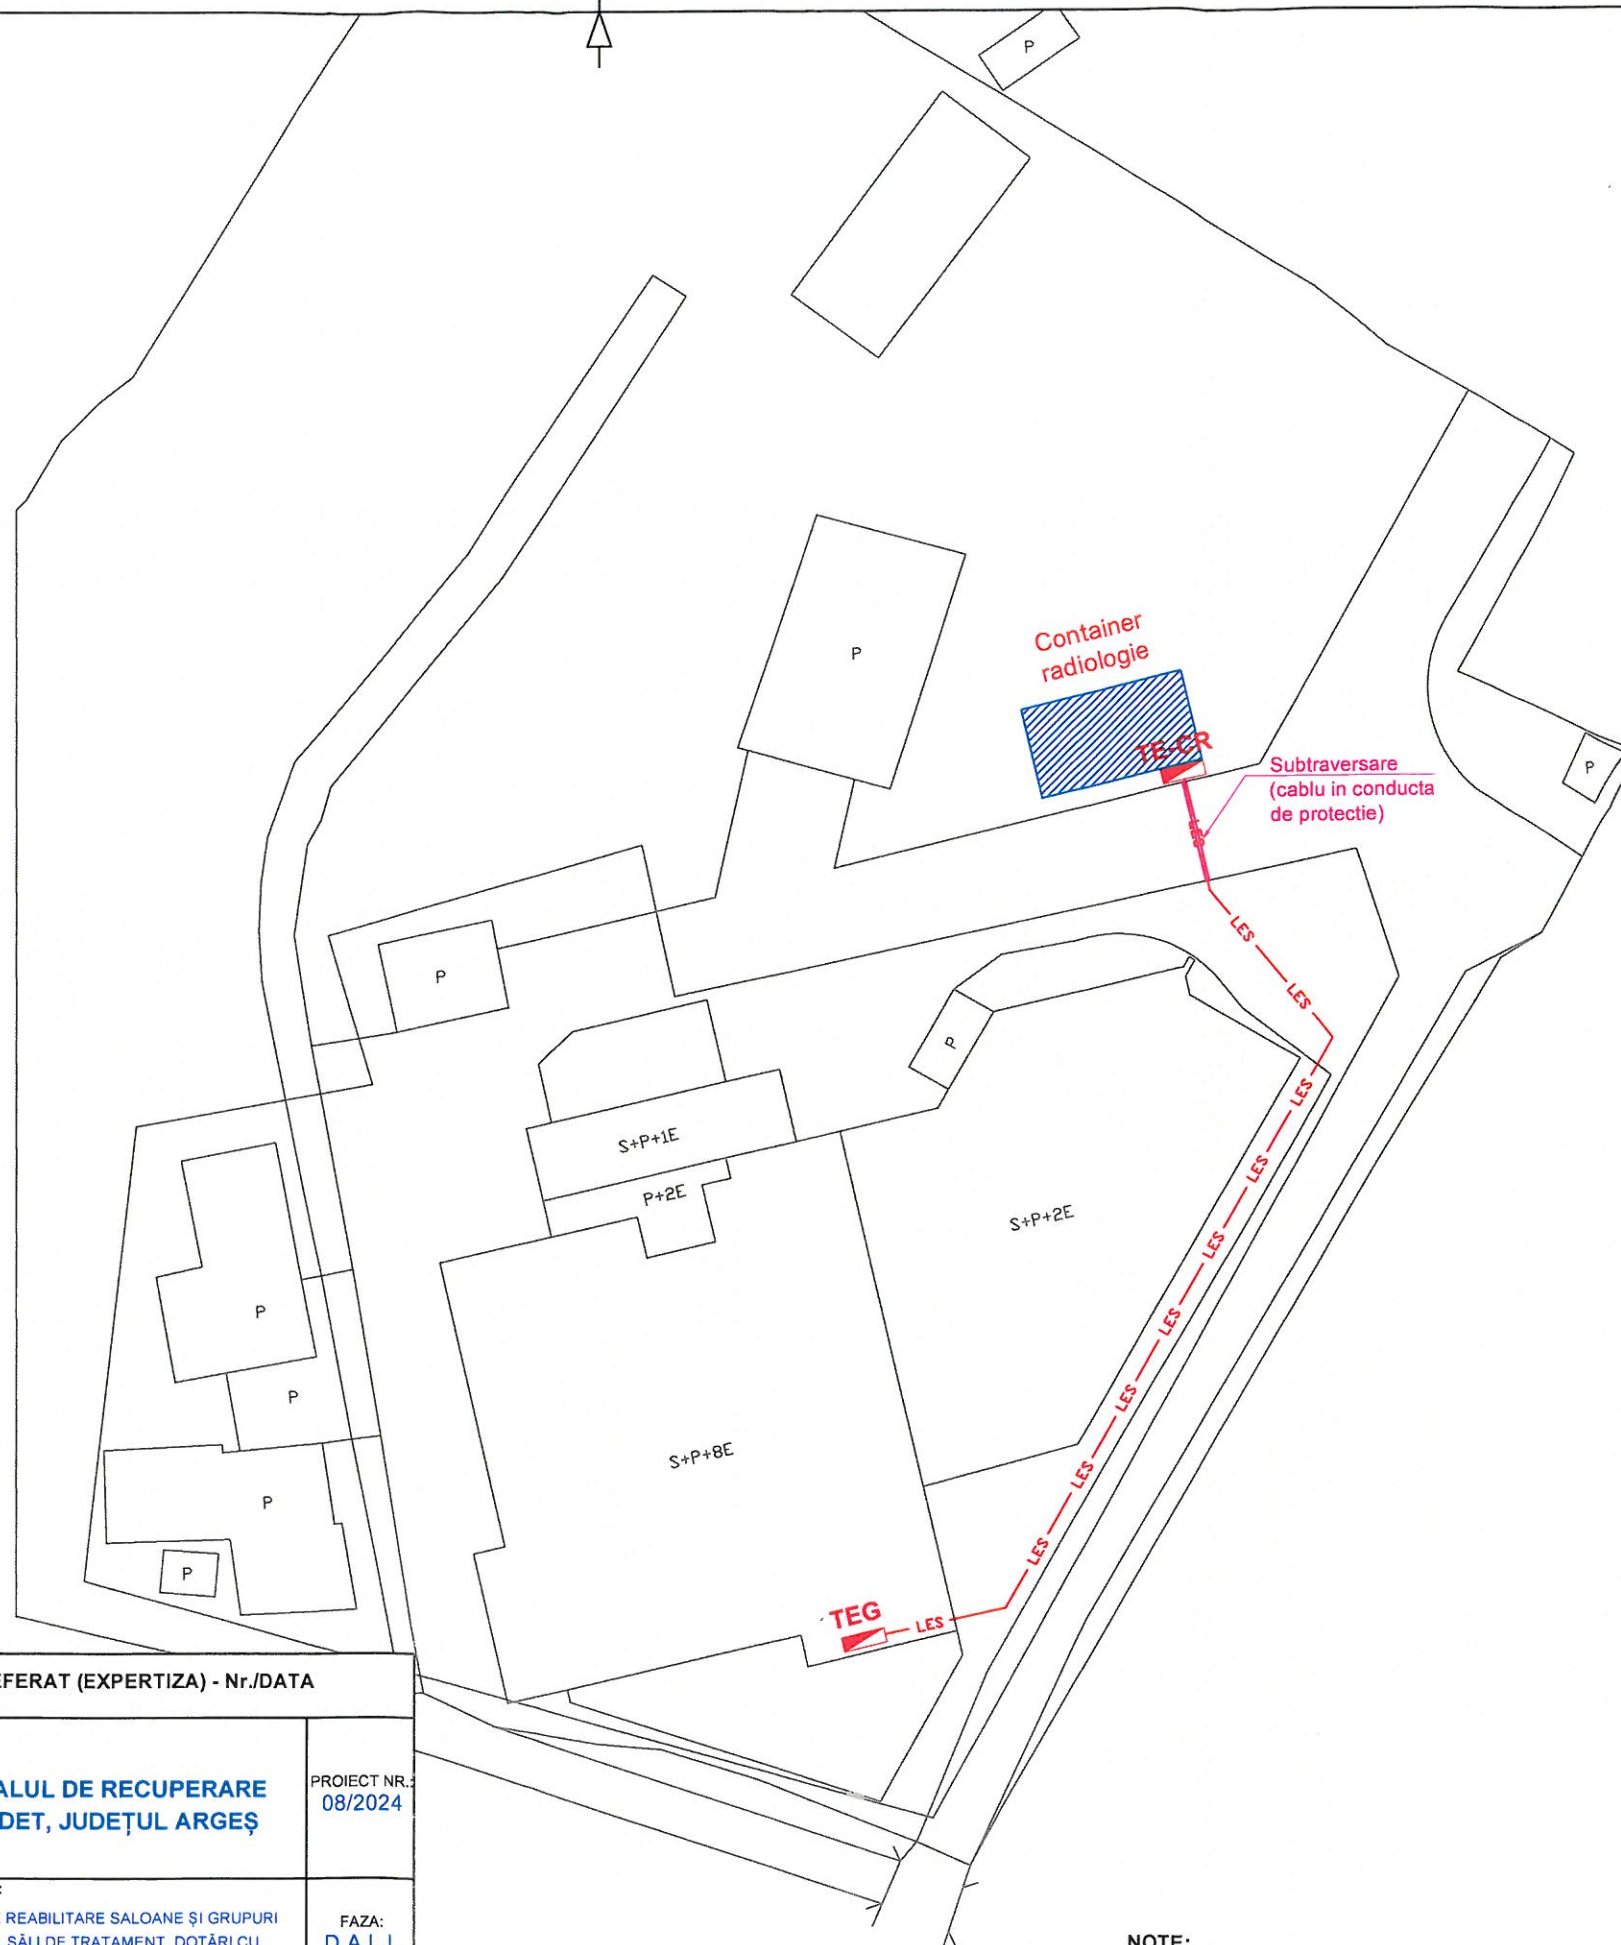

| VERIFICATOR EXPERT | NUME | SEMNAȚURA | CERINTA | REFERAT (EXPERTIZA) - Nr./DATA | |
|--|---------------------------|------------|------------------|---|-------------------------|
| ANTREPRENOR GENERAL: S.C. 9H BIROU ARHITECTURA S.R.L. PROIECTANT DE SPECIALITATE: INSTALL PROJECT TEAM S.R.L. CRAIOVA, Str. Dr. Constantin Severeanu nr. 16, judetul Dolj e-mail: installprojectteam@gmail.com, Tel. 0758503487 | | | | BENEFICIAR: SPITALUL DE RECUPERARE BRĂDET, JUDEȚUL ARGEȘ | PROIECT NR.: 08/2024 |
| CALITATE ELABORATORI: | NUME: | SEMNAȚURA: | SCARA: | TITLU PROIECT: "LUCRĂRI DE REABILITARE SALOANE ȘI GRUPURI SANITARE, SĂLI DE TRATAMENT, DOTĂRI CU ECHIPAMENTE MEDICALE ȘI NEMEDICALE" | FAZA: D.A.L.I. |
| Sef Proiect: | Arh. Radu-Ioan Anghel | | DATA: 10.2024 | TITLU PLANSA: INSTALAȚII ELECTRICE ALIMENTARE ELECTRICA CONTAINER RADIOLOGIE | PLAN NR.: IE 02 |
| Proiectat: | ing. Stăvaru Ionuț Bogdan | | | | |
| Desenat: | ing. Stăvaru Ionuț Bogdan | | | | 1/24 R. |

NOTE:
1. La dezvoltarea în PTH se vor avea în vedere coexistența la exterior cu celelalte rețele;
2. După caz, cu luarea măsurilor necesare, cablul poate fi pozat și pe clădire dacă este imposibilă pozarea subterană în anumite zone de pe traseu.