


VEDERE VEST

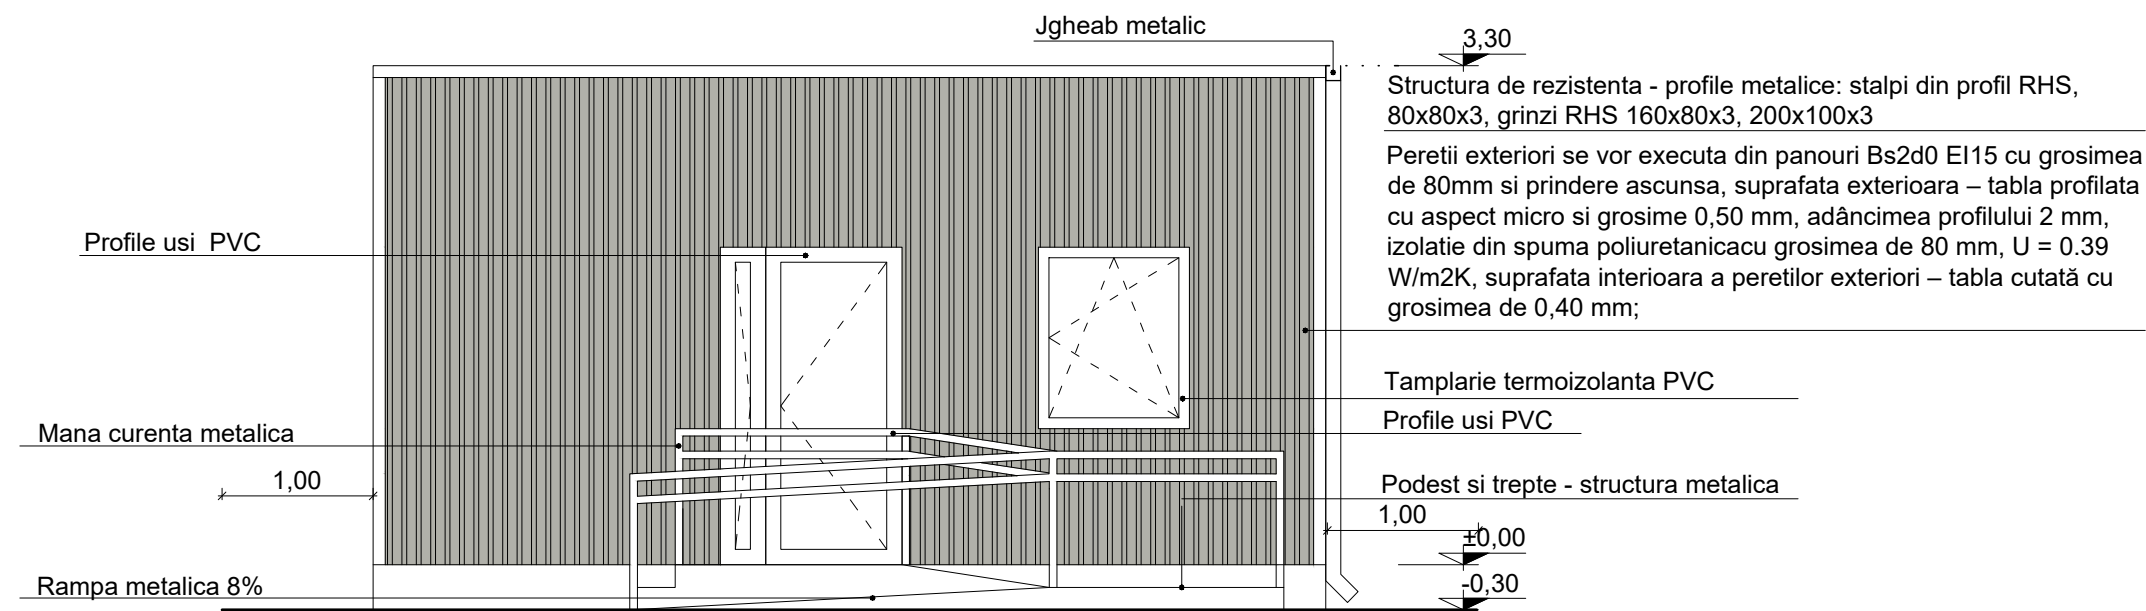

VEDERE EST

<div><div><div><div></div><div>b i r o u</div><div>arhitectură</div></div></div><div>Proiectant general/arhitectura: S.C. 9H BIROU ARHITECTURA S.R.L. <small>Reg. Com.: J3/978/2018; CUI: 39346310; Str. Justitiei nr. 14, Pitesti, jud. Arges</small></div></div>				Beneficiar: JUDEȚUL ARGES, DREPT DE ADMINISTRARE SPITALUL DE RECUPERARE BRĂDEȚ <small>Localitatea Bradetu, nr. 73-H, comuna Brăduleț, Jud. Argeș</small>		Proiect nr: 08/2024
SPECIFICAȚIE	NUME	SEMNATURA	Scara:	Titlu proiect: „LUCRĂRI DE REABILITARE SALOANE ȘI GRUPURI SANITARE, SĂLI DE TRATAMENT, DOTĂRI CU ECHIPAMENTE MEDICALE ȘI NEMEDICALE.” <small>Localitatea Bradetu, nr. 73-H, comuna Brăduleț, Jud. Argeș</small>		Faza:
SEF PROIECT	arh. Radu Ioan ANGHEL		1:50			D.A.L.I.
PROIECTAT	arh. Radu Ioan ANGHEL		Data:	Titlu planșă: FATADA EST, FATADA VEST		Planșa nr:
DESENAT	arh. Radu Ioan ANGHEL		10/2024			A.301