


Anexa 17

a imobilului cu propunere de dezlipire

1:2000


Adresa imobilului: Com. Cocu, sat. Cocu, Popești, Facălești
- DJ 703E, Km 20+171 - Km 25+718, județul Argeș
Intravilan+extravilan
Unitatea administrativ teritorială (UAT)
COCU

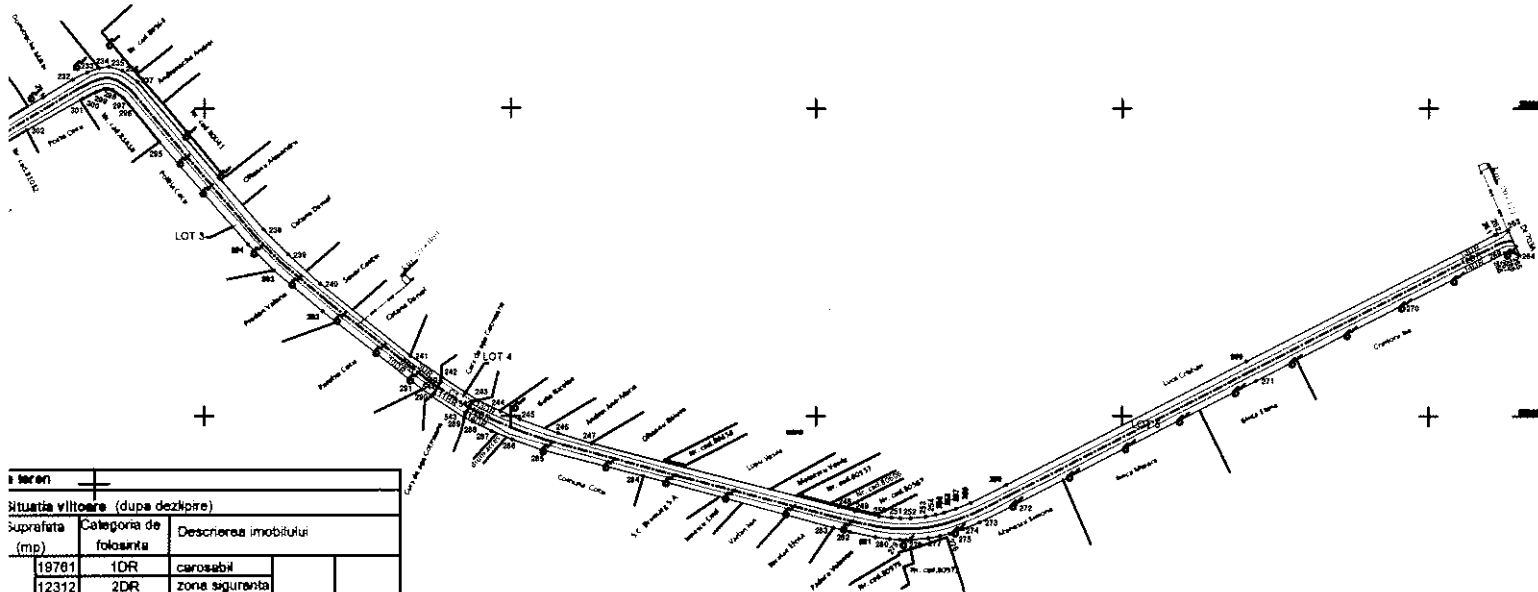

Situatia viitoare (dupa dezlipire)				
Suprafata (mp)	Categoria de folosinta	Descrierea imobilului		
19781	1DR	carosabil	intravilan	LOT 1
12312	2DR	zona siguranta		
11263	3DR	zona siguranta		
2923	4DR	carosabil		
1914	5DR	zona siguranta		
1843	6DR	zona siguranta		
2910	7DR	carosabil		
2260	8DR	zona siguranta		
2156	9DR	zona siguranta		
1894	10DR	carosabil		
969	11DR	zona siguranta		
824	12DR	zona siguranta		
260	260	1HR	ape curgatoare	LOT 2
2434	1DR	carosabil	intravilan	
049	1775	2DR	intravilan	LOT 3
1840	3DR	zona siguranta		
349	349	1HR	ape curgatoare	LOT 4
4318	1DR	carosabil		
057	2904	2DR	intravilan	LOT 5
2935	3DR	zona siguranta		

77744

Inspector
atribuarea numerului cadastral si introducerea imobilului in
sistemul integrat de cadastru si carte funciara
Semnatura

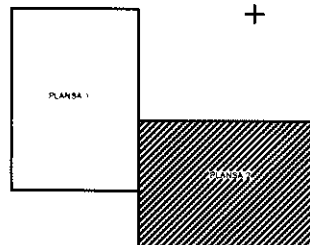



Oficiul de Cadastru și Publicitate Imobiliară ARGES
Biroul de Cadastru și Publicitate Imobiliară Pitesti

Adresa: Localitate: Pitesti, Str. Major Gheorghe Sontu, nr. 8A, Cod Postal 110043,
 Telefon 0248221855 / 0248221811 / 0248215015 / 0248218850 / 0374476987;

Nr.cerere	1779
Ziua	15
Luna	01
Anul	2025

REFERAT DE ADMITERE

(Dezmembrare imobil)

Domnului/Doamnei JUDEȚUL ARGES
 Domiciliul Loc. Pitesti, Piata VASILE MILEA, Nr. 1, Jud. Arges

Referitor la cererea inregistrată sub numărul **1779** din data **15-01-2025**, vă informăm:

Imobilul situat in Loc. Cocu, Jud. Arges, Popesti, Facalatesti - DJ 703E, Km 20+171 - Km 25+718, UAT Cocu avand numarul cadastral 80312 a fost dezmembrat in imobilele:

- 1) **82301** situat in Loc. Cocu, Jud. Arges, sat Popesti, DJ 703E, Km 21+399 - Km 25+718, UAT Cocu avand suprafata măsurată 61029 mp;
- 2) **82302** situat in Loc. Cocu, Jud. Arges, Curs de apa Cotmenita (DJ 703E, Km 21+381 - Km 21+399), Pod Km 21+390, UAT Cocu avand suprafata măsurată 260 mp;
- 3) **82303** situat in Loc. Cocu, Jud. Arges, DJ 703E, Km 20+934 - Km 21+381, UAT Cocu avand suprafata măsurată 6049 mp;
- 4) **82304** situat in Loc. Cocu, Jud. Arges, Curs de apa Cotmeana (DJ 703E, Km 20+909 - Km 20+934), Pod Km 20+922, UAT Cocu avand suprafata măsurată 349 mp;
- 5) **82305** situat in Loc. Cocu, Jud. Arges, sat Facalatesti, DJ 703E, Km 20+171 - Km 20+909, UAT Cocu avand suprafata măsurată 10057 mp;

Certific că informațiile din prezentul extras sunt conforme cu datele din planul cadastral de carte funciară al OCPI ARGES la data: 15-01-2025.

Situația prezentată poate face obiectul unor modificări ulterioare, in condițiile Legii cadastrului și a publicității imobiliare nr. 7/1996, republicată, cu modificările și completările ulterioare.

Inspector
IONEL BUCIUC