


PLAN DEMISOL PROPUNERE

-PLAN DEMISOL PROPUȘ-
ILUMINAT
SCARA 1:100

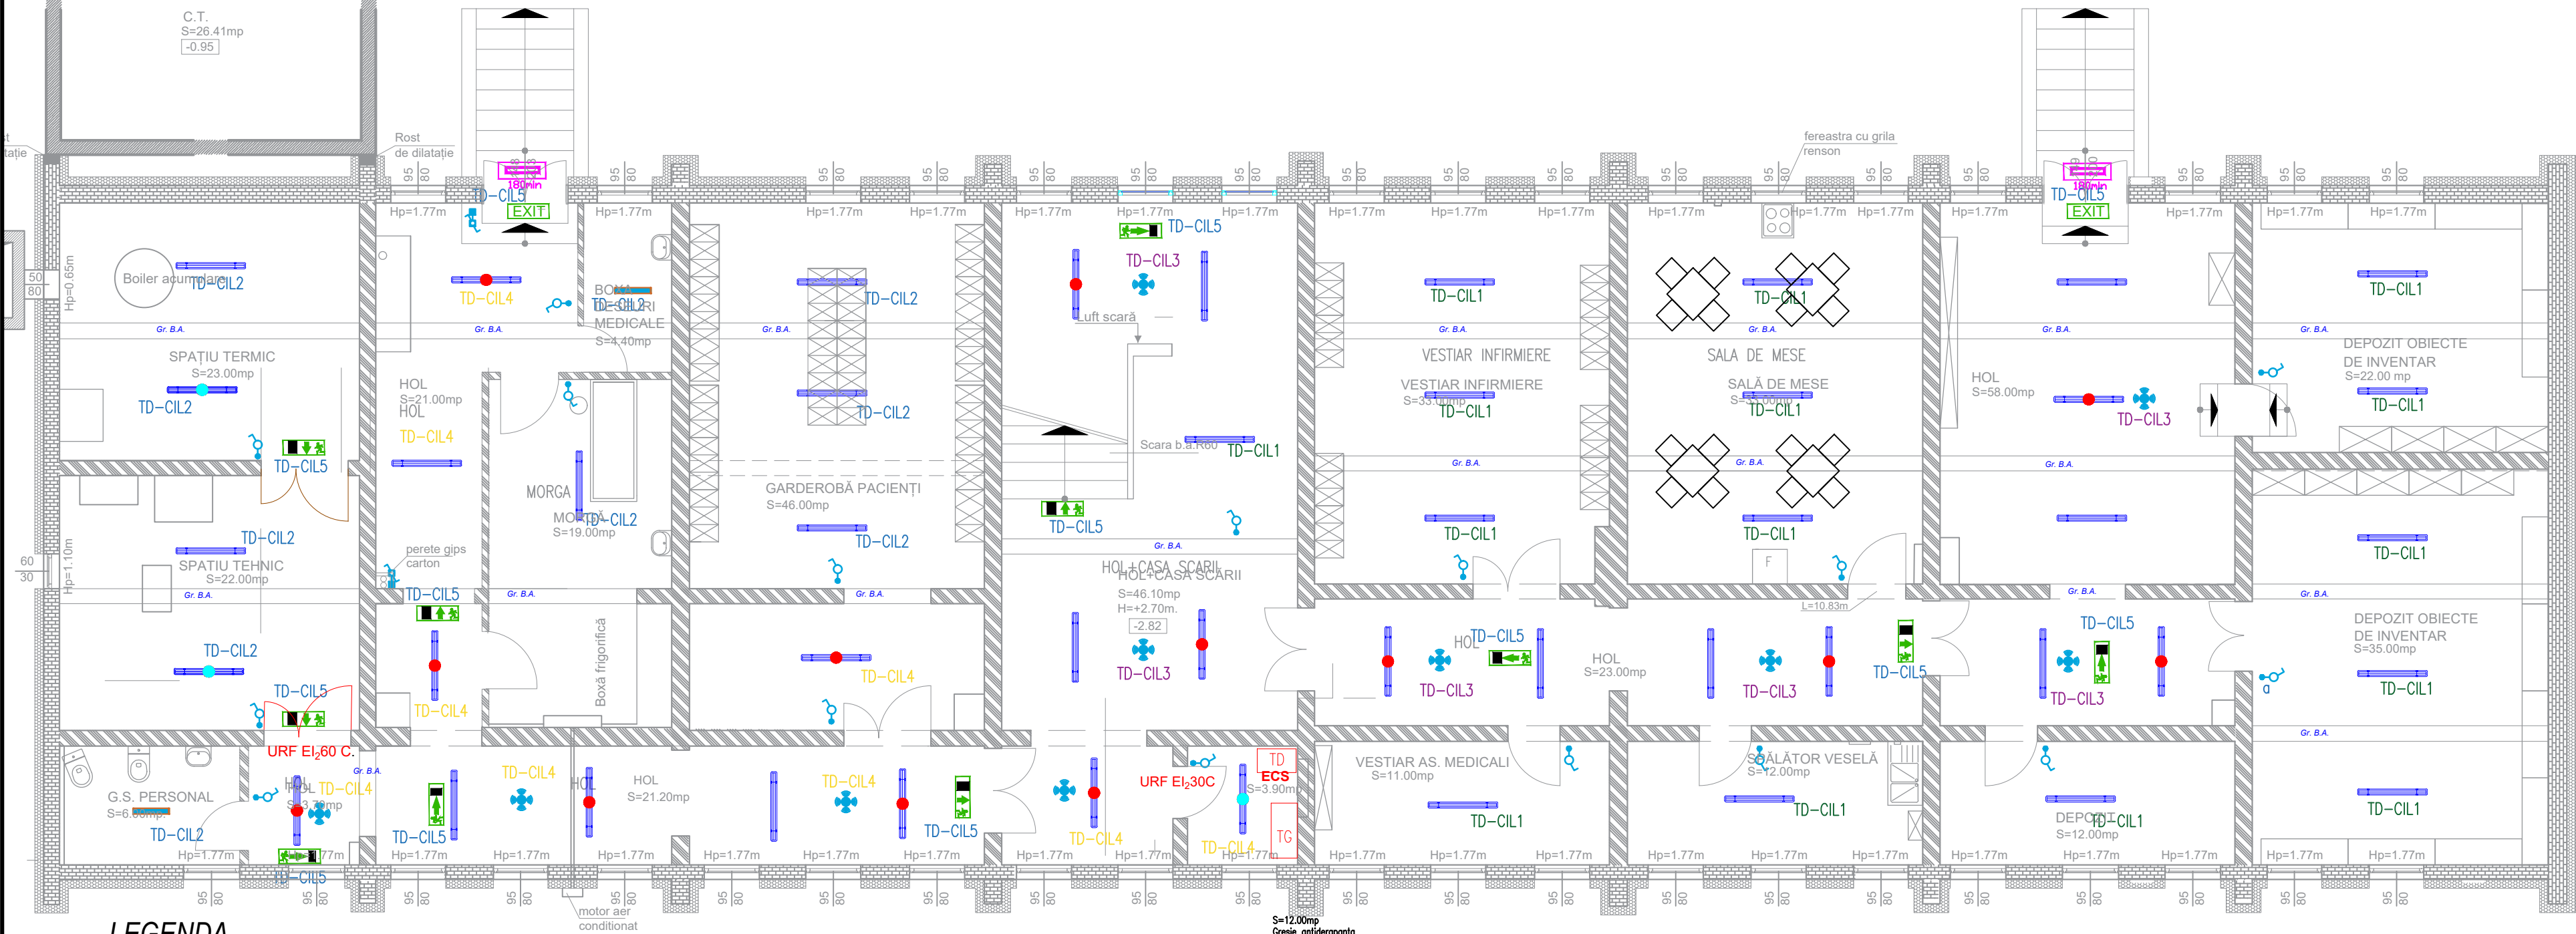

LEGENDA

- Corp de iluminat liniar LED, temperatura de culoare 4000K, 600x90mm, 17W, IP65, montaj aparent
- Corp de iluminat cu sursa LED 20.5W, temperatura de culoare 4000K, IP20, montaj aparent pe tavan.
- Corp de iluminat cu sursa LED 20.5W, temperatura de culoare 4000K, IP20, montaj aparent pe tavan, echipat cu baterie cu autonomie minim 3 ora.
- Corp de iluminat continuarea lucrului cu sursa LED 20.5W, temperatura de culoare 4000K, IP20, montaj aparent pe tavan, echipat cu baterie cu autonomie minim 3 ora.
- Corp de iluminat pentru iluminatul de siguranta si evacuare, tip permanent, cu sursa cu LED-uri 2W, autonomie 3h, etichetat cu pictograma pentru marcarea cailor de evacuare, IP20
- Corp de iluminat pentru iluminatul de siguranta, tip permanent, LED 5W, tip permanent, montat aparent pe perete, echipat cu baterie cu autonomie minim 3h
- 180min
- Interrupator simplu, tip 250V/10A, IP20, montaj ingropat, complet echipat, inclusiv doza de aparat
- Interrupator dublu, tip 250V/10A, IP20, montaj ingropat, complet echipat, inclusiv doza de aparat
- Interrupator cap scara, tip 250V/10A, IP20, montaj aparent, complet echipat, inclusiv doza de aparat
- Senzor prezenta 360 grade, montaj aparent

DEMISOL	pardoseli
1 HOL	21,00 mp vopsea epoxidică
2 BOXĂ DEȘEURI MEDICALE	4,40 mp covor PVC
3 MORGĂ	19,00 mp covor PVC
4 SPAȚIU TERMIC	23,00 mp vopsea epoxidică
5 SPAȚIU TEHNIC	22,00 mp vopsea epoxidică
6 G.S. PERSONAL	6,00 mp gresie antiderapantă
7 HOL	3,70 mp gresie antiderapantă
8 HOL	21,20 mp vopsea epoxidică
9 GARDEROBĂ PACIENȚI	46,00 mp gresie antiderapantă
10 Camera ECS	3,90 mp vopsea epoxidică
11 HOL+CASA SCĂRII	46,10 mp covor PVC
12 HOL	23,00 mp gresie antiderapantă
13 VESTIAR AS. MEDICALI	11,00 mp gresie antiderapantă
14 SPĂLĂTOR VESELĂ	12,00 mp gresie antiderapantă
15 VESTIAR INFIRMIERE	33,00 mp gresie antiderapantă
16 SALĂ DE MESE	33,00 mp gresie antiderapantă
17 HOL	58,00 mp vopsea epoxidică
18 DEPOZIT	12,00 mp ciment sclivisit
19 DEPOZIT OBIECTE DE INVENTAR	35,00 mp ciment sclivisit
20 DEPOZIT OBIECTE DE INVENTAR	22,00 mp ciment sclivisit
Sup. Locuibilă	0,00 mp
Sup. Utilă	455,30 mp
Sup. Desf. Nivel	562,14 mp
Sup. Desf. Totală	1686,42 mp
Categoria de importanță:	"C"
Clasa de importanță:	III.
Rezistența la foc:	II.

PROIECTANT GENERAL: GEMA PROIECT EXPERT SRL				
VERIFICATOR	NUME	SEMNTURA	CERINTA	REFERAT/EXPERTIZA
	Proiectare Curtea de Argeș, str. Stefan cel Mare, nr.1, Jud. Argeș C.U.I. 40418542; RC: 103/169/2019 Tel. 0751460059 ; Email: rinprojectexpert@gmail.com			BENEFICIAR: UNITATEA DE ASISTENTA MEDICO-SOCIALA SUICI/ARGES ADRESA: COMUNA SUICI, JUDETUL ARGES
				PROIECT NR. 20/2024
SPECIFICATIA	NUME	SEMNTATURA	SCARA	TITLU PROIECT:
SEF PROIECT			1:500	REABILITARE, MODERNIZARE SI EXTINDERE PAVILION P+1
PROIECTAT	ING. IORGA SILVIU			TITLU PLANSA: PLAN DEMISOL - SITUATIE
DESENAT	ING. IORGA SILVIU		2024	PROPUSA ILUMINAT
				PLANSĂ NR. IE-01