

FIȘA COMPLEXĂ A FORAJULUI/SONDAJULUI CU REZULTATELE ÎNCERCĂRILOR

Denumirea obiectivului . REABILITARE, MODERNIZARE SI EXTINDERE PAVILION P+1E - U.A.M.S. SUICI.
Unitatea executantă SC AGRBEST TOTAL EXPERT SRL FIȘA COMPLEXĂ A FORAJULUI/SONDAJULUI CU REZULTATELE ÎNCERCĂRILOR NR. 1
Amplasament : Com. Suici, Sat Suici, Jud. Arges
Contract nr.
Data începerii forajului/sondajului ..16.07.2024.....
Data terminării forajului/sondajului ..22.07.2024.....



COTA ABSOLUTA / RELATIVA	ADÂNCIMEA	GROSIMEA	COLOANĂ LITOLOGIC	N.H. - Apa subterana	DESCRIEREA STRATULUI	PROBA			GRANULOZITATE						w	w _L	w _P	I _P	I _C	π	π _d	n	e	s _r	k	COMPRESIBILITATE					REZISTENTA LA FORFECARE					SPT	OBSERVAȚII	
						NUMĂR PROBA (TULBURATA / NETULBURATA)	CLASA PROBEI	ADÂNCIME	DISTRIBUȚIE PROCENTUALA					C _u = d ₆₀ / d ₁₀												Tip încercare	Eoed 200-300	ε ₂₀₀	i _{m300}	p _u	Tip încercare	φ	c			N		
									Argila	Praf	Nisip	Pietriș	Bolovăniș																									
m	m	m	-	m	-	-	m	Argila	Praf	Nisip	Pietriș	Bolovăniș	-	%	%	%	%	-	g/c m ₃	g/c m ₃	%	-	-	cm/s		kPa	%	%	kPa		o	kPa			lov.	-		
1	2	3	4	5	6	7	8	9	10	11	12	13	14	15	16	17	18	19	20	21		22	23	24	25	26	27	28	29	30	31	32	33	34	35	36	37	38
1	0,20				material de umplutura (ametrsc de pietris , nisip , material argilos)																																	
2	2,80				argila nisipoasa-prafoasa, cafenie, vartoasa				20,00	26,00	46,00	8,00	0,00		16,00	33,20	15,10	18,10	0,95			32,29	0,48	0,90							15,00	12,00						
3	3,50				nisip fin mic cu elemnte de pietris mic galben cafeniu uscat indesar																																	

NOTA:
În funcție de necesitatea studiului geotehnic se completează coloanele corespunzătoare altor tipuri de determinări și se fac precizări în coloana „Observații”
În coloana „7” se recomandă utilizarea unor semne convenționale pentru tipul probelor prelevate (aceste semne trebuie explicitate)

Întocmit



Verificat,

FIȘA COMPLEXĂ A FORAJULUI/SONDAJULUI CU REZULTATELE ÎNCERCĂRILOR

Denumirea obiectivului . REABILITARE, MODERNIZARE SI EXTINDERE PAVILION P+1E - U.A.M.S. SUICI.
Unitatea executantă SC AGRBEST TOTAL EXPERT SRL FIȘA COMPLEXĂ A FORAJULUI/SONDAJULUI CU REZULTATELE ÎNCERCĂRILOR NR. 2
Amplasament : Com. Suici, Sat Suici, Jud. Arges. Data începerii forajului/sondajului ..16.07.2024.....
Contract nr. Data terminării forajului/sondajului ..22.07.2024.....



COTA ABSOLUTA / RELATIVA	ADÂNCIMEA	GROSIMEA	COLOANĂ LITOLOGIC	N.H. - Apa subterana	DESCRIEREA STRATULUI	PROBA			GRANULOZITATE						w	w _L	w _P	I _P	I _C	π	π _d	n	e	s _r	k	COMPRESIBILITATE					REZISTENTA LA FORFECARE					SPT	OBSERVAȚII
						NUMĂR PROBA (TULBURATA / NETULBURATA)	CLASA PROBEI	ADÂNCIME	DISTRIBUȚIE PROCENTUALA					C _u = d ₆₀ /d ₁₀												Tip încercare	E _{oed} 200-300	ε ₂₀₀	i _{m300}	p _u	Tip încercare	φ	c			N	
m	m	m	-	m		-	-	m	Argila	Praf	Nisip	Pietriș	Bolovăniș	-	%	%	%	%	-	g/cm ₃	g/cm ₃	%	-	-	cm/s		kPa	%	%	kPa		o	kPa			lov.	-
1	2	3	4	5	6	7	8	9	10	11	12	13	14	15	16	17	18	19	20	21	22	23	24	25	26	27	28	29	30	31	32	33	34	35	36	37	38
1	0,60				material de umplutura (ametrsc de pietris , nisip , material argilos)																																
2	2,20				argila nisipoasa-prafoasa, cafenie, vartoasa				23,00	25,00	43,00	9,00	0,00		18,70	30,80	13,10	17,80	0,68			29,37	0,42	1,00							15,00	12,00					
3	6,00				argila nisipoasa-prafoasa, cafenie, consistenta																																

NOTA:
În funcție de necesitatea studiului geotehnic se completează coloanele corespunzătoare altor tipuri de determinări și se fac precizări în coloana „Observații”
În coloana „7” se recomandă utilizarea unor semne convenționale pentru tipul probelor prelevate (aceste semne trebuie explicate)


Întocmit



Verificat,


BENEFICIAR: U.A.M.S. ȘUICI
ADRESA IMOBILULUI: Com. Șuici, sat Șuici, jud. Argeș.
Carte funciară nr. 80072,
Nr. cadastral 80072.

Suprafața imobilului = 35420m²

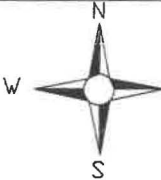

LEGENDA

- stalp tensiune
- canal
- hidrant
- apa
- pom
- alee
- drum comunal
- sant
- suprafata terenului:
S=35420 mp
- constructii existente:
C1- C17
- constructii existente studiate:
C9 Sc=562.14mp
Sd=1686.42mp
- Centala termica P
Sc=31.81mp
Sd=31.81mp
CT propus
- FG FORAJ GEOTEHNIC
- S SONDAJ (SAPATURA)

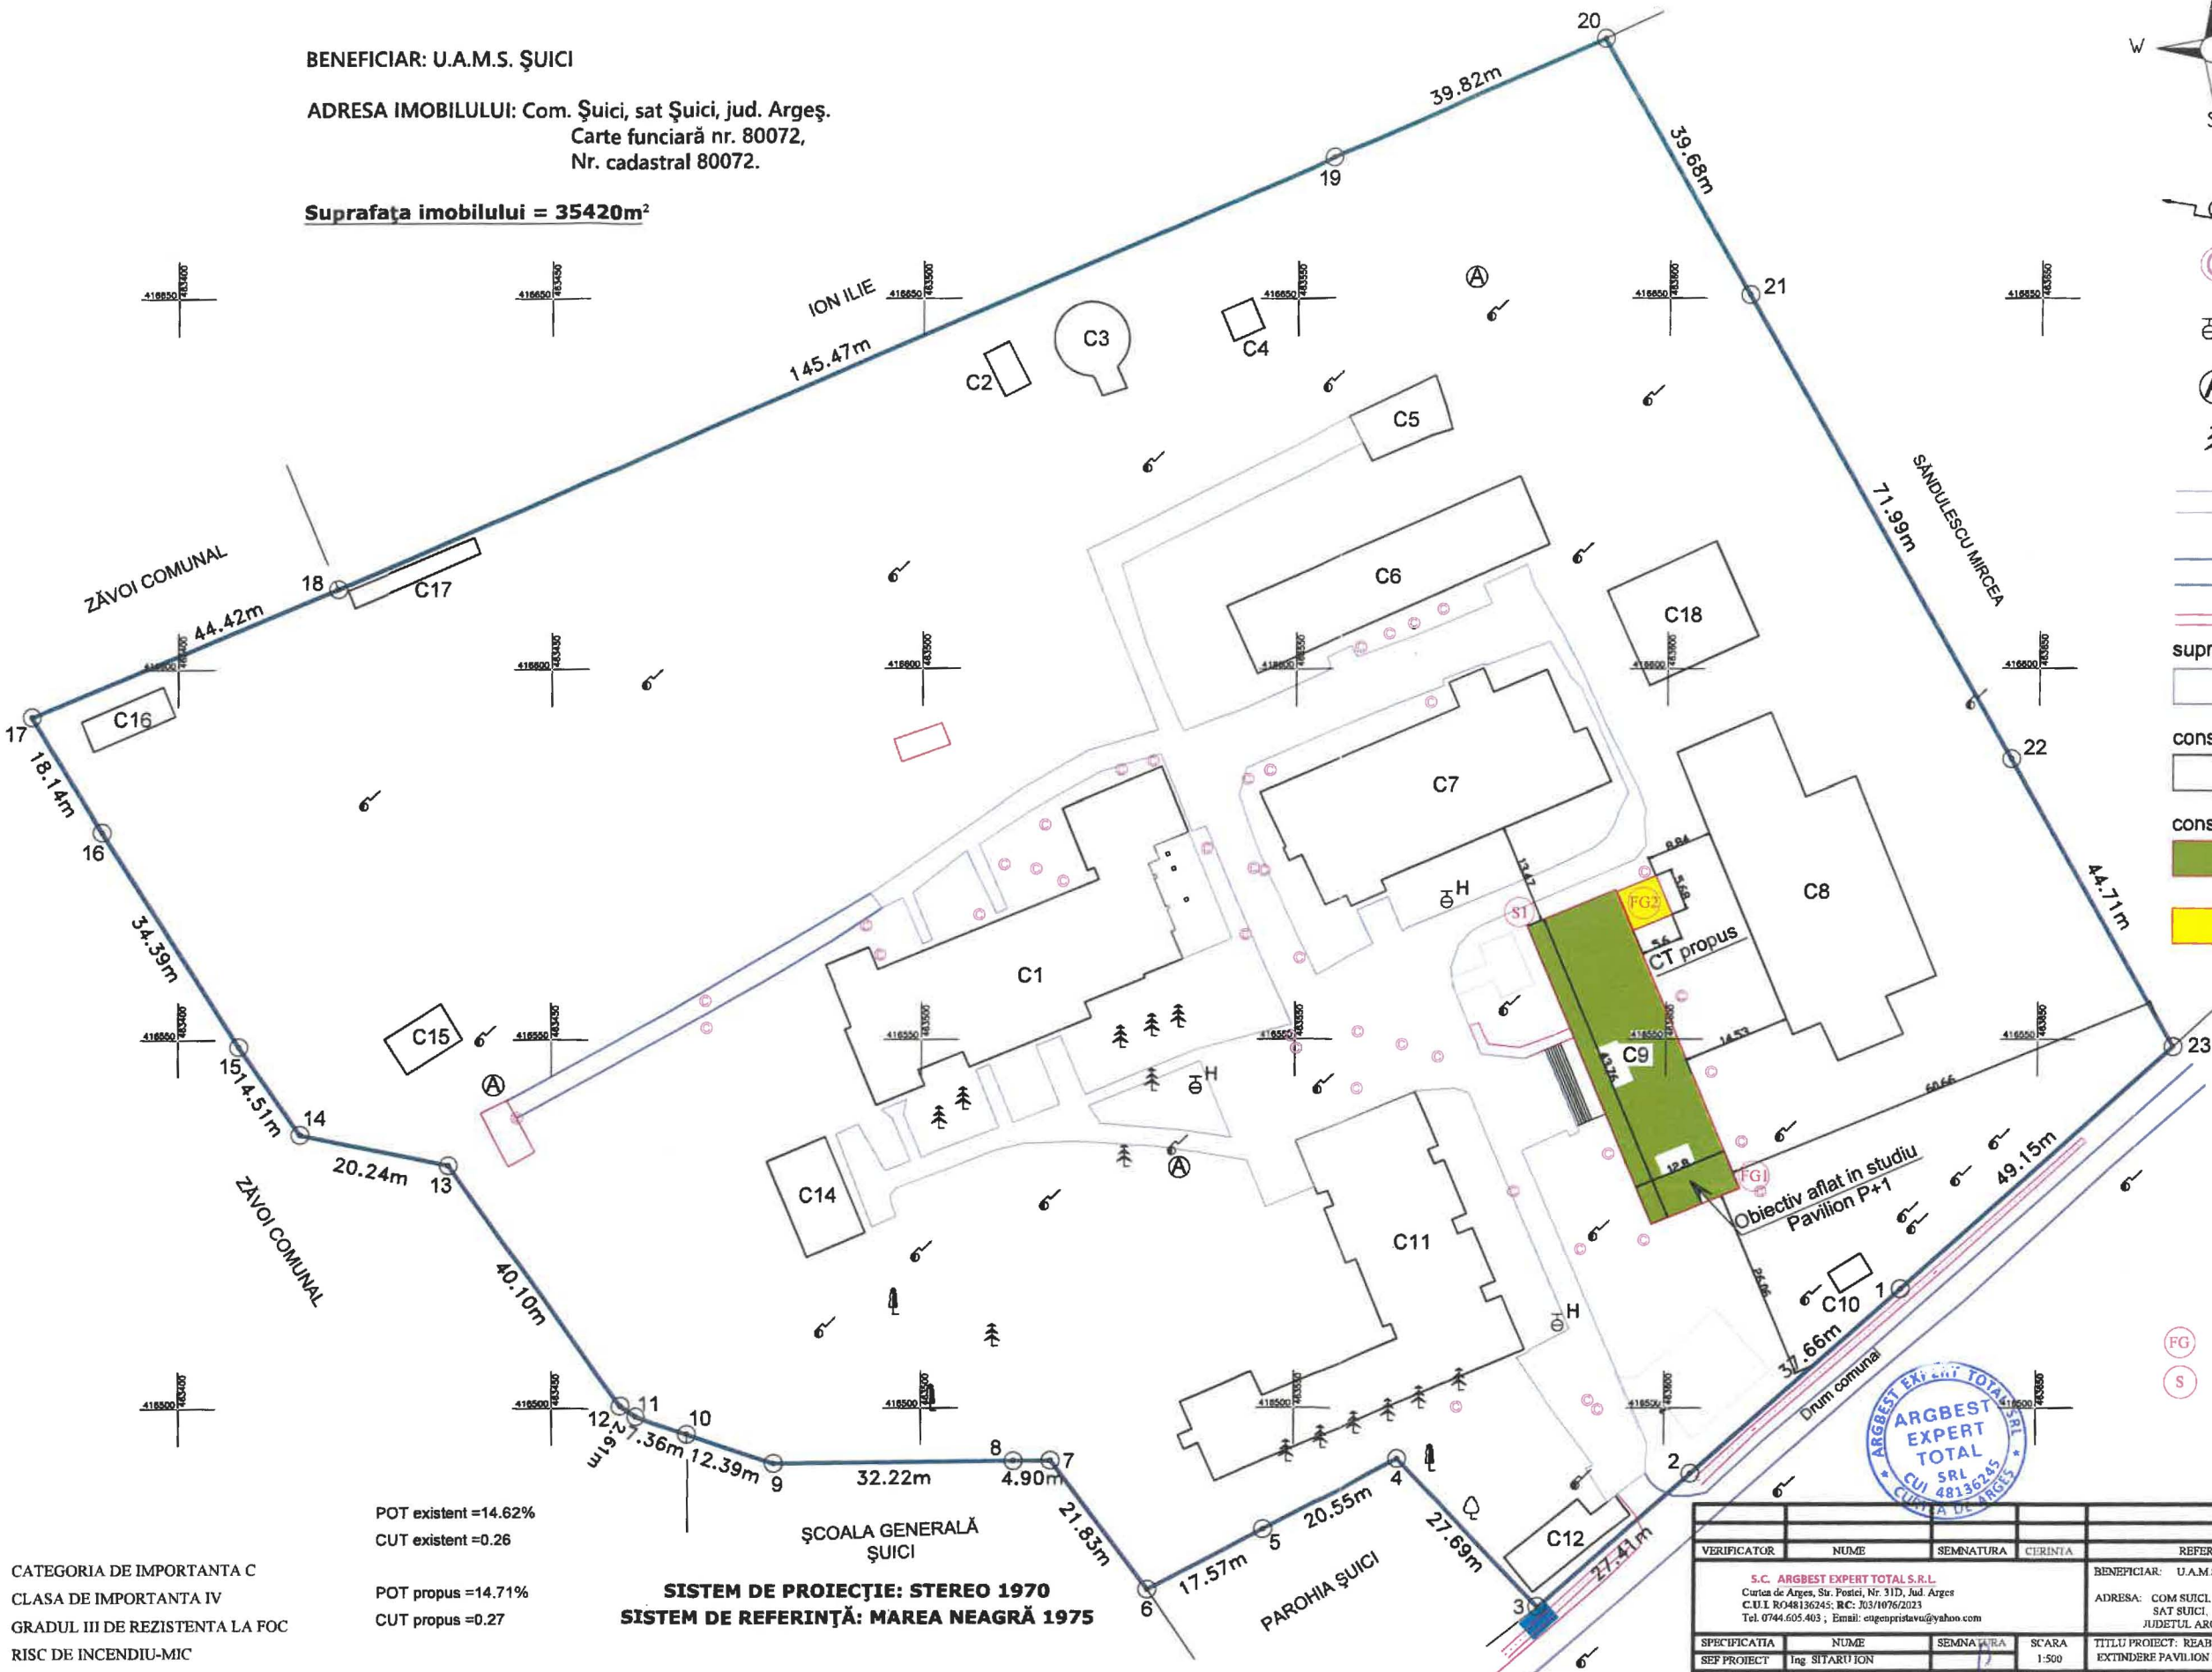

POT existent =14.62%
CUT existent =0.26

POT propus =14.71%
CUT propus =0.27

SISTEM DE PROIECȚIE: STEREO 1970
SISTEM DE REFERINȚĂ: MAREA NEAGRĂ 1975

CATEGORIA DE IMPORTANȚA C
CLASA DE IMPORTANȚA IV
GRADUL III DE REZISTENȚA LA FOC
RISC DE INCENDIU-MIC

VERIFICATOR	NUME	SEMNAȚURA	CERINȚA	REFERAT/EXPERTIZA	
S.C. ARGBEST EXPERT TOTAL S.R.L. Curtea de Argeș, Str. Poștei, Nr. 31D, Jud. Argeș C.U.I. RO48136245; RC: 303/1076/2023 Tel. 0744.605.403; Email: etgenpristavu@yahoo.com				BENEFICIAR: U.A.M.S. ȘUICI	PROIECT NR. 9/2024
				ADRESA: COM ȘUICI, SAT ȘUICI, JUDEȚUL ARGEȘ.	FAZA D.T.A.C.
SPECIFICAȚIA	NUME	SEMNAȚURA	SCARA	TITLU PROIECT: REABILITARE, MODERNIZARE SI EXTINDERE PAVILION P+1	PLANSĂ NR. AJ
SEF PROIECT	Ing. SITARIU ION		1:500		
PROIECTAT	Ing. SITARIU ION		LUNA/AN	TITLU PLANSA: PLAN DE SITUAȚIE	
DESENAT	Ing. SITARIU ION		IUL/2024		