


SCHEMA MONOFILARA
TE
SCARA 1:100

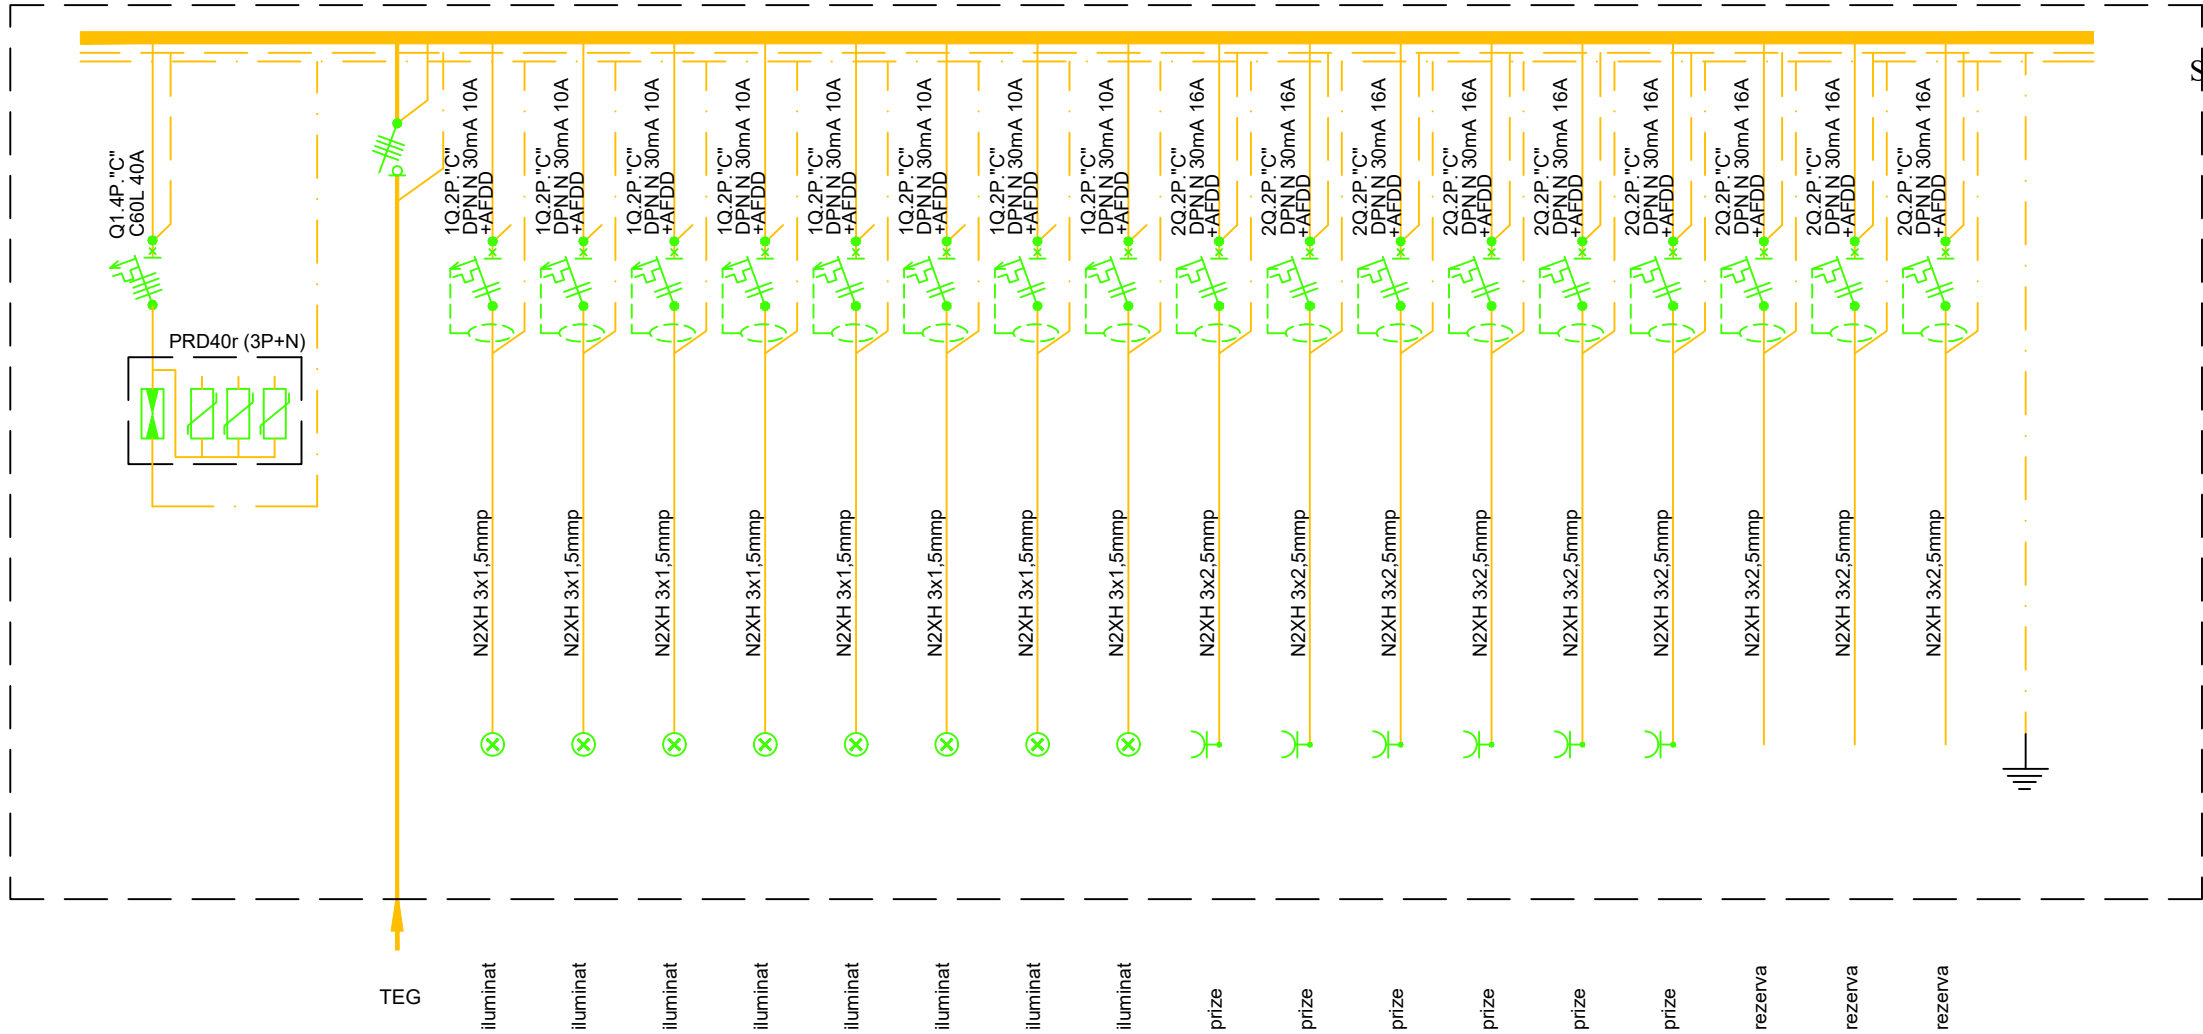

L3	3535W	281W				26W	120W	108W			1000W			1000W			1000W	
L2	3531.5W		311.5W						220W			1000W			1000W			1000W
L1	3617W			330W	287W					1000W			1000W			1000W		
	10684W	281W	311.5W	330W	287W	26W	120W	108W	220W	1000W	1000W	1000W	1000W	1000W	1000W	1000W	1000W	1000W
		LL	LL	LL	LL	LL	LL	LL	LL	LP	LP	LP	LP	LP	LP	LP	LP	LP
		C 1	C 2	C 3	C 4	C 5	C 6	C 7	C 8	C 9	C 10	C 11	C 12	C 13	C 14	C 15	C 16	C 17

Pi =10.684KW
Cs = 0.8
Pa =8.046
U=400/230V
Ia=12.49A

PROIECTANT GENERAL: GEMA PROIECT EXPERT SRL				
VERIFICATOR	NUME	SEMNATURA	CERINTA	REFERAT/EXPERTIZA
	Proiectare Curtea de Arges, str. Stefan cel Mare, nr.1, Jud. Arges C.U.I. 40418542; RC: J03/169/2019 Tel. 0751460059 ; Email: rinprojectexpert@gmail.com			BENEFICIAR: UNITATEA DE ASISTENTA MEDICO-SOCIALA SUICI, ARGES ADRESA: COMUNA SUICI, JUDETUL ARGES
				PROIECT NR. 20/2024
SPECIFICATIA	NUME	SEMNATURA	SCARA 1:100	TITLU PROIECT: REABILITARE, MODERNIZARE SI EXTINDERE PAVILION P+1
SEF PROIECT	ING. IORGA SILVIU			
PROIECTAT	ING. IORGA SILVIU			
DESENAT	ING. IORGA SILVIU			
TITLU PLANSA: SCHEMA MONOFILARA TE				PLANSĂ NR. IE-10