


SCHEMA FUNCTIONALA SISTEM SEMNALIZARE INCENDIU

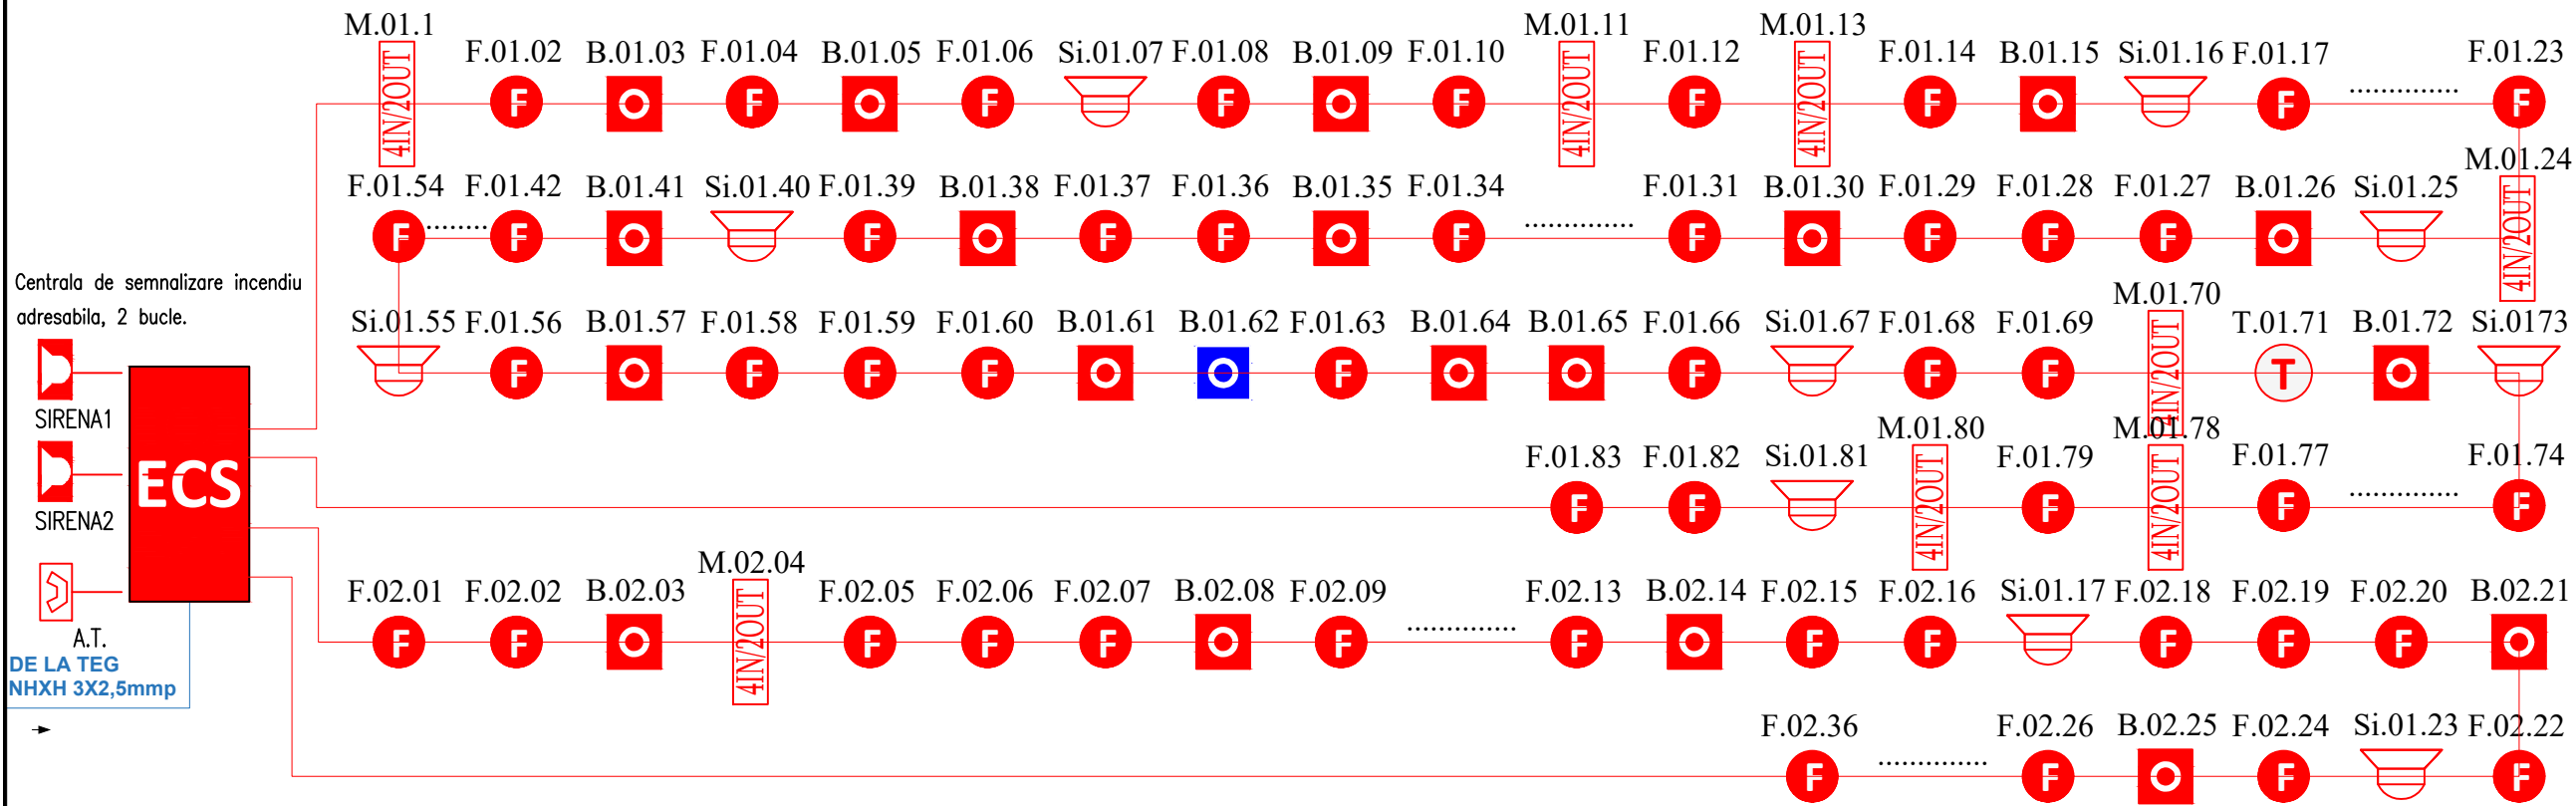


LEGENDA:

- Detector optic de fum - adresabil - aparent pe tavan
- Detector optic-termic - adresabil - aparent pe tavan
- Modul 4IN/2OUT
- Buton de semnalizare incendiu - adresabil
- Buton de semnalizare incendiu hidrant- adresabil
- Sirena de incendiu cu lampa flash - adresabila
- Sirena de incendiu cu lampa flash de exterior
- Centrala de semnalizare incendiu, adresabila
- Sursa cu 2 acumulatori
- Cablu JE-H(ST)H 1x2x0.8mmp
- Cablu NHXH 3x2.5

note / observatii

- Circuitele de semnalizare la incendiu, se vor realiza din cablu JE-H(ST)H 1x2x0.8mmp, protejate in tuburi HF si sistem de prindere RF.
- Instalatiile de detectie si semnalizare incendiu se vor realiza numai de catre personal autorizat. Plansele desenate se vor consulta numai impreuna cu memoriu tehnic.
- Orice modificare a proiectului fara acordul scris al proiectantului, il exonereaza pe acesta de orice raspundere.

SPECIALITATEA: "SISTEM DE DETECTARE SI ALARMARE INCENDIU"				PROIECTANT GENERAL: GEMA PROIECT EXPERT SRL	
VERIFICATOR	NUME	SEMNATURA	CERINTA	REFERAT/EXPERTIZA	
	<b>Proiectare</b> Curtea de Arges, str. Stefan cel Mare, nr.1, Jud. Arges C.U.I. 40418542; RC: J03/169/2019 Tel. 0751460059 ; Email: rinprojectexpert@gmail.com			BENEFICIAR: UNITATEA DE ASISTENTA MEDICO-SOCIALA SUICI,ARGES  ADRESA: COMUNA SUICI, JUDETUL ARGES	PROIECT NR.  02/2024
	SPECIFICATIA	NUME	SEMNATURA	SCARA	TITLU PROIECT: REABILITARE, MODERNIZARE SI EXTINDERE PAVILION P+1  S.F. MIXT
SEF PROIECT			1:50		
PROIECTAT	ING. IORGA SILVIU		DATA	TITLU PLANSA: SCHEMA FUNCTIONALA SISTEM SEMNALIZARE INCENDIU	PLANSĂ NR.  E-05
DESENAT	ING. IORGA SILVIU		2024		