



PLAN PARTER PROPUNERE

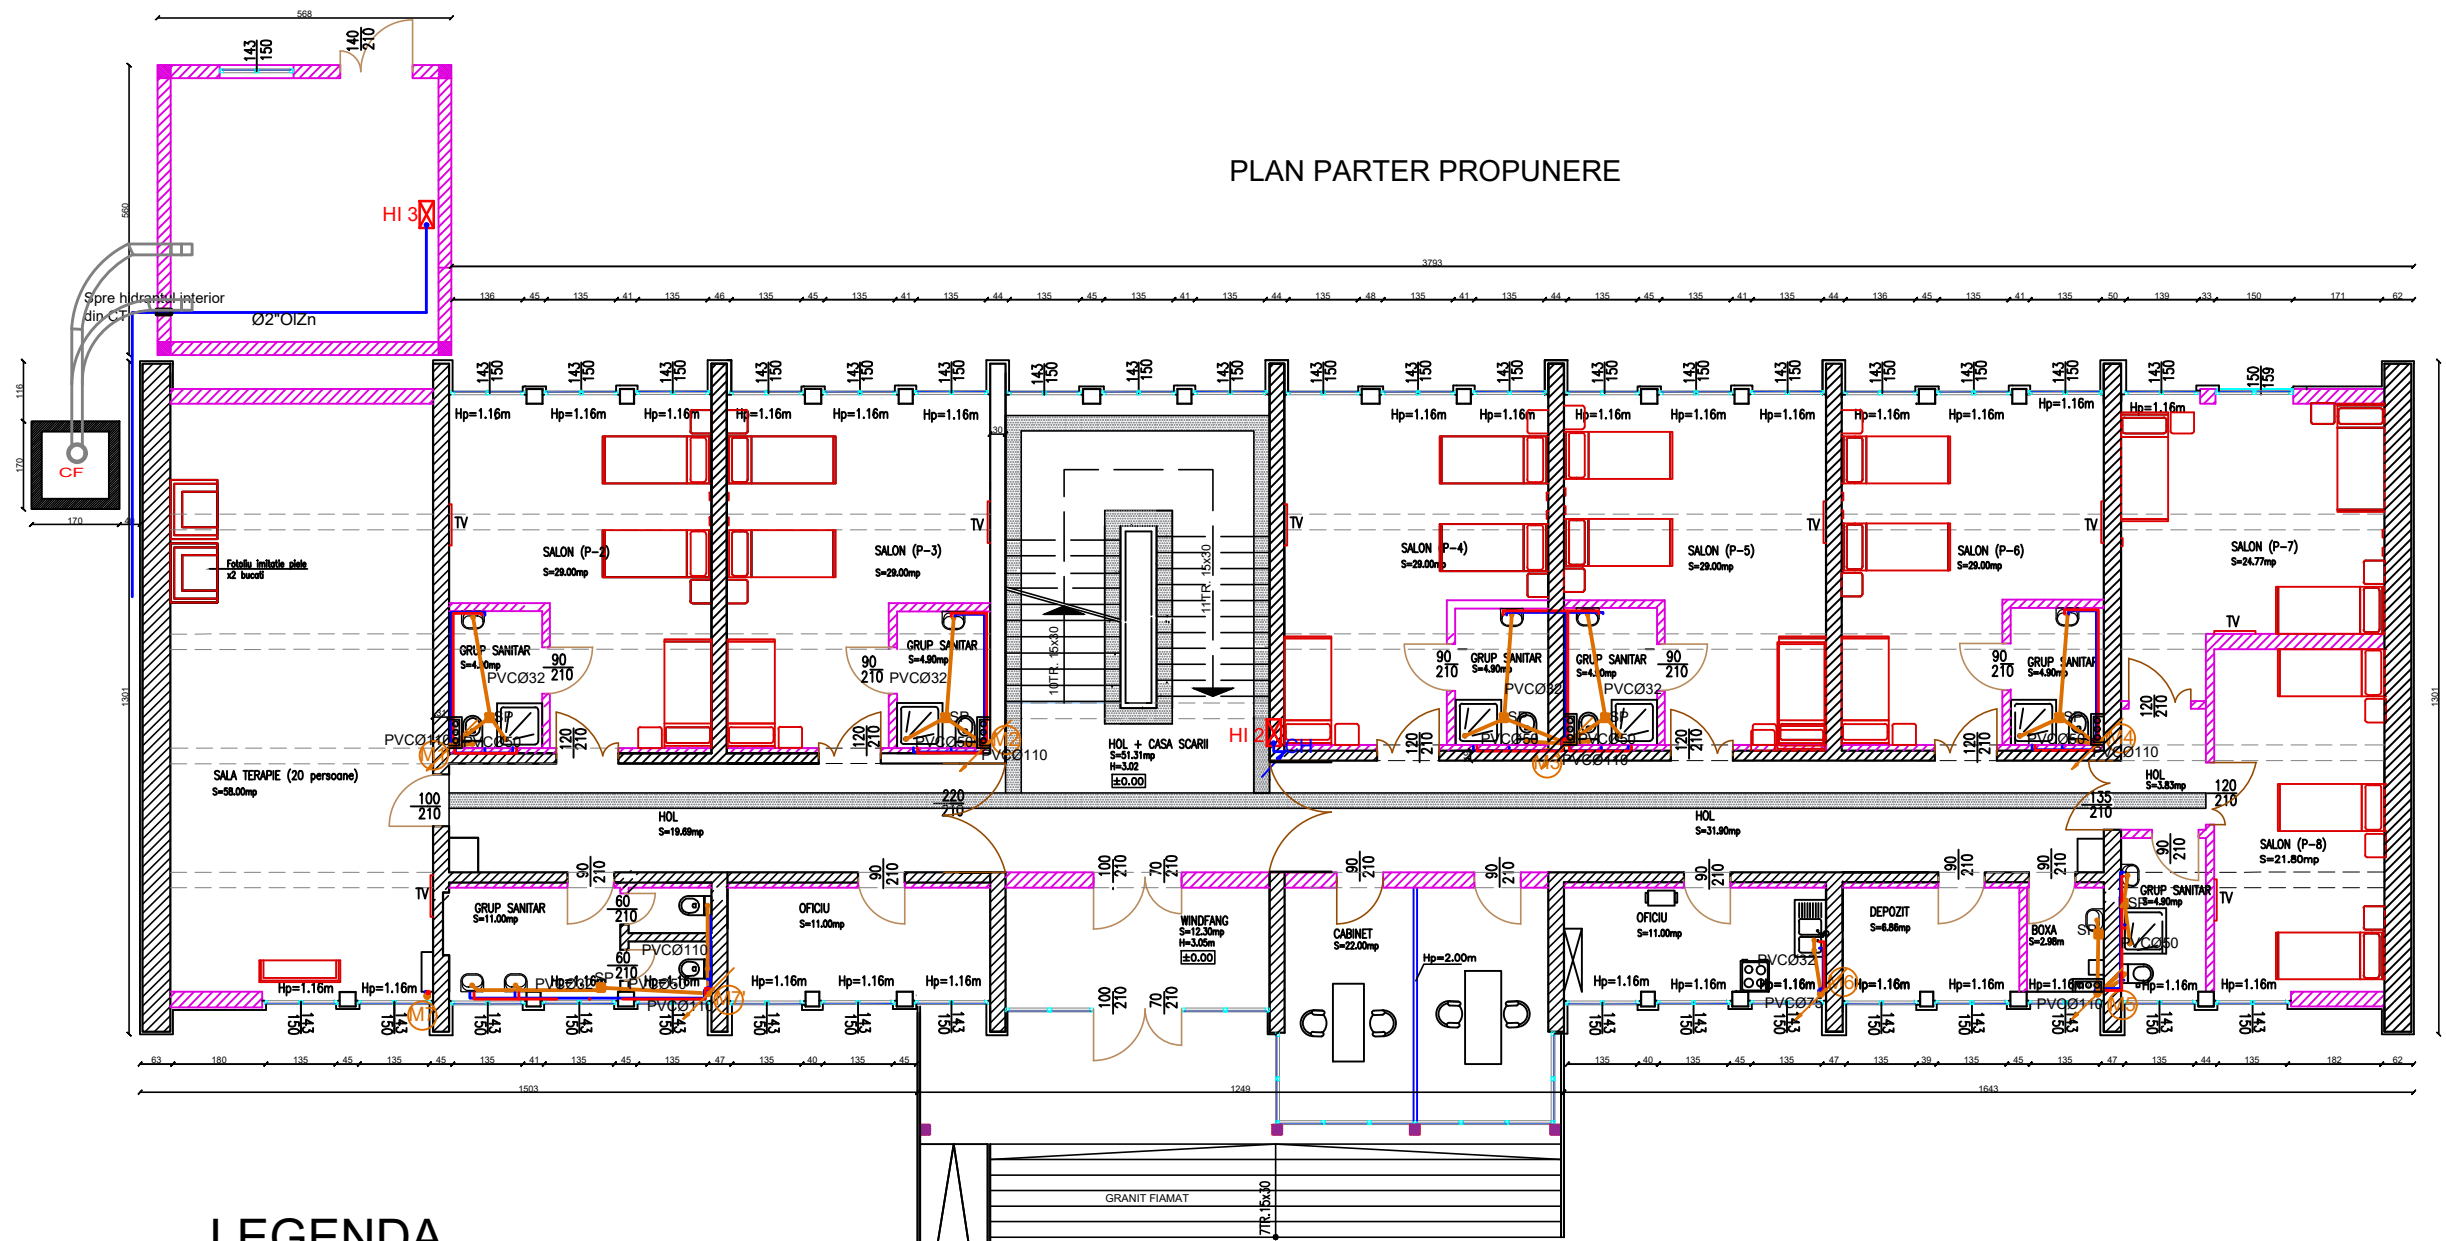

LEGENDA

- Conducta de apa calada menajera interioara
- Conducta de apa rece menajera interioara
- Conducta canalizare menajera interioara
- Conducta apa rece alimentare exterioroara
- Conducta apa hidrant alimentare exterioroara
- Conducta canalizare menajera exterioroara
- Coloana inst. sanitare inter.(a.r. +a.c.+canaliz. san.)
- Sifon de pardoseala
- Camin vizitare canalizare exterioroara
- Coloana de hidrant interior
- Caseta de hidrant interior complet echipata cu furtun semirigid Dn33 mm, L= 30m , debit 2,1 l/s

VERIFICATOR	NUME	SEMNATURA	CERINTA	REFERAT/EXPERTIZA	
 Proiectare & Consultanta Curtea de Arges, strada Cuza Voda, nr. 131, Et. 1, Birou 2/Birou 3, Jud. Arges C.U.I.: RO19563487; RC: J03/2158/2008 Tel. 0744605403 ; Email: gemaexpert@yahoo.ro BRD Curtea de Arges: RO68BRDE030SV46112300300				BENEFICIAR: UNITATEA DE ASISTENTA MEDICO-SOCIALA SUICLARARGES ADRESA: COMUNA SUICI, JUDETUL ARGES	PROIECT NR. 130/2024
SPECIFICATIA	NUME	SEMNATURA	SCARA	TITLU PROIECT:	FAZA
SEF PROIECT	Arh. Serban Constantinescu		1:100	REABILITARE, MODERNIZARE SI EXTINDERE PAVILION P+1	S.F. MIXT
PROIECTAT	Ing. Gabriela Pislaru		DATA	TITLU PLANSA:	PLANSA NR.
DESENAT	Ing. Stelian Toma		IULIE 2024	PLAN PARTER - INST. HIDRANTI	S02H