

SECȚIUNE A-A PROPUȘ

LEGENDĂ:

- dimensiunea ușilor este măsurată între tocuri

- ușă URF EI₂60 C.

- ușă cu autoînchidere

- perete interior zidărie gr.25-32 cm

- perete interior zidărie gr.10-15

- Stâlp B.A.


- perete exterior zidărie

- fundații B.A

- benzi tactile (pentru nevăzători)

- termoizolație din vată bazaltică

- termoizolație din polistiren extrudat ignifugat, 10 cm.

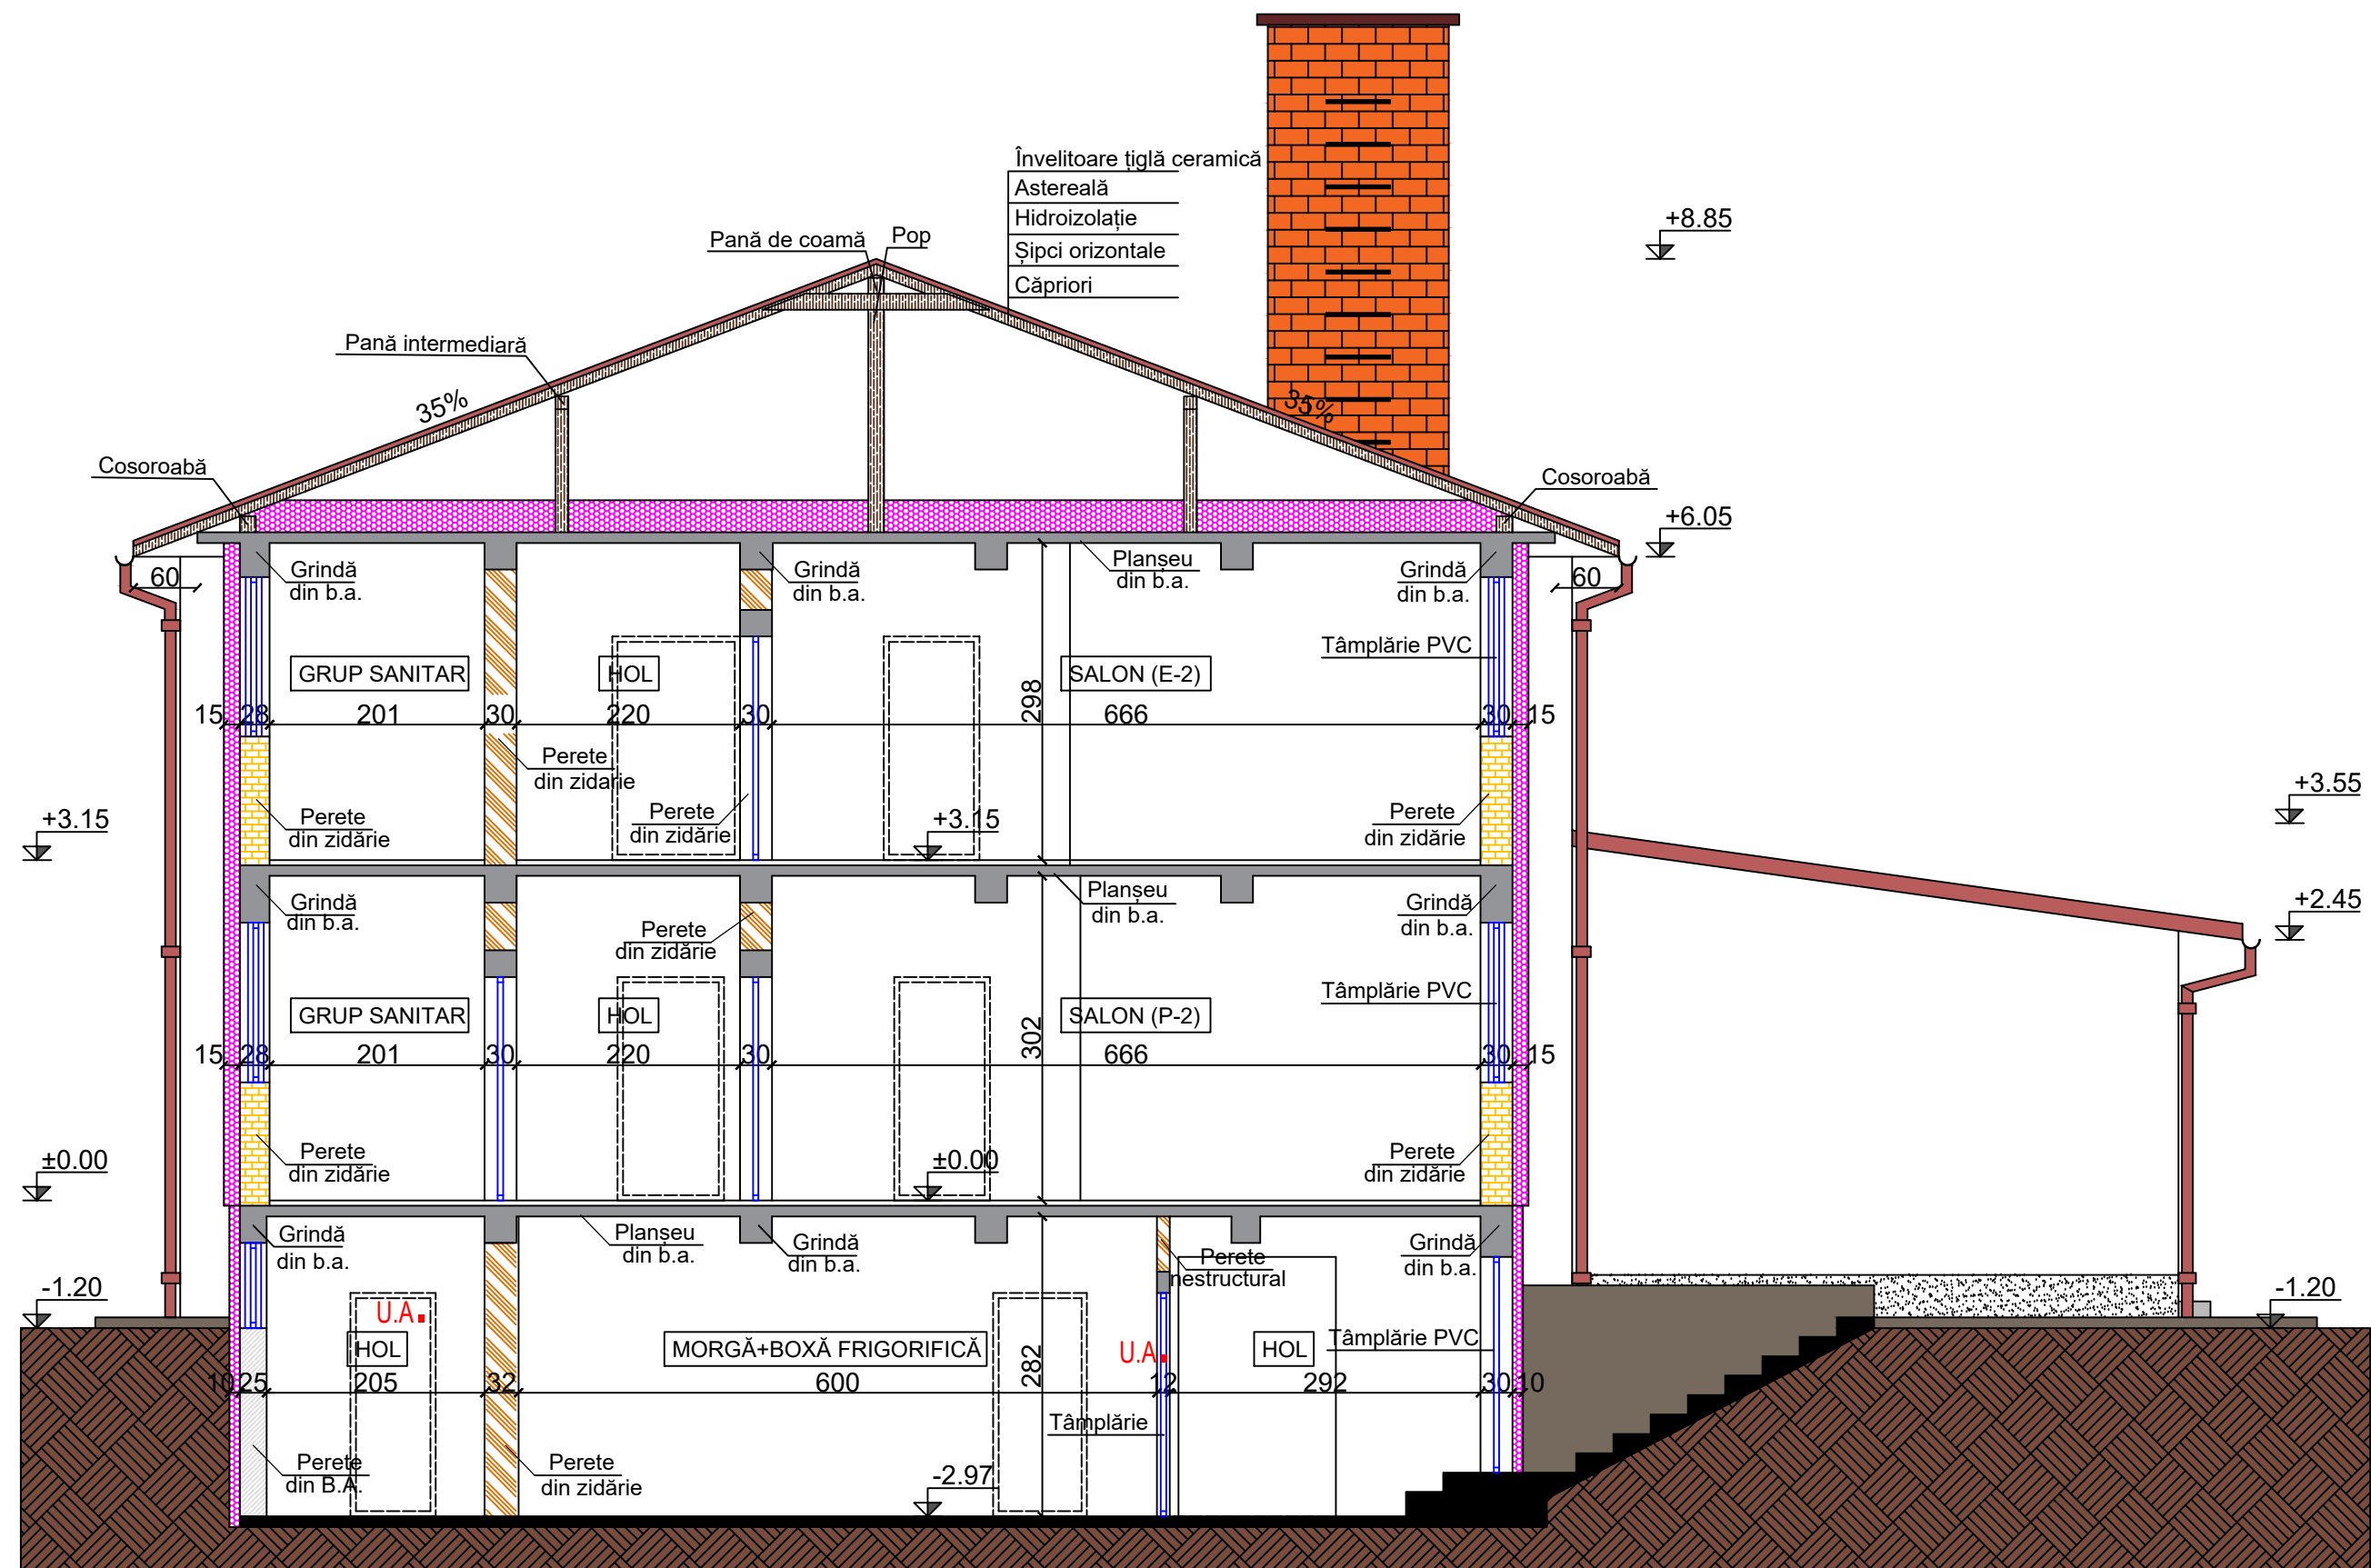

SECȚIUNE B-B PROPUȘ

PROIECTANT GENERAL GEMA PROIECT EXPERT SRL Calea de Argeș, Str. Casa Voda, Nr.131, Et. 1, Birou nr. 2 și nr. 3, Jud. Argeș RC: 3632158/2006, Tel. 0744605403		BENEFICIAR: UNITATEA DE ASISTENȚĂ MEDICO-SOCIALĂ SUICI, ARGEȘ		PROIECT NR. 130/2024
PROIECTANT SPECIALITATE CRESO STUDIO BIOFILIC SRL Piața Str. Băneșcu Vodă, Nr. 2, B1, P2, Sc. F, Ap.8, RC: 3031660/2022; C.U.I.: 46362111 0731481098		TITLU PROIECT: REABILITARE, MODERNIZARE ȘI EXTINDERE PAVILION P+1		FAZA S.F. MIXT
ȘEF PROIECT ARHITECTURĂ Ing. OPRISANU ANDREEA		TITLU PLANȘĂ: SECȚIUNI - SITUAȚIE PROPUSĂ -		SCARA: 1:50 DATA: IULIE 2024 A13