Nr. incapere	Denumire incapere	Suprafata utila (mp)
1	Grup Sanitar	13.0
2	Grup Sanitar	12.7
3	Salon	13.8
4	Grup sanitar	3.3
5	Grup sanitar	3.3
6	Salon	14.3
7	Grup sanitar	3.7
8	Grup sanitar	2.9
9	Salon	14.0
10	Salon	21.5
11	Salon	22.7
12	Salon	23.0
13	Bucatarie	8.3
14	Hol	5.2
15	Sala mese	22.7
16	Cabinet asistente	18.8
17	Grup Sanitar	2.9
18	Cabinet medici	13.0
19	Salon	22.2
20	Salon	14.5
21	Grup Sanitar	3.0
22	Grup Sanitar	3.1
23	Salon	14.2
24	Grup Sanitar	6.8
25	Grup Sanitar	9.9
26	Grup Sanitar	9.3
27	Hol	65.0
28	Hol	19.2
29	Hol	84.0
30	Hol	39.3
31	Salon	31.4
32	Hol	12.8
33	Salon	8.4
34	Salon	8.2
35	Salon	31.3
36	Salon	31.1
37	Hol	12.7
38	Salon	8.2
39	Salon	8.2
40	Salon	32.0
41	Magazie	1.8
42	Magazie	1.6
43	Magazie	2.0
44	Camera sterilizare	8.0
45	Hol	3.5
46	Camera sterilizare	8.7
47	Grup Sanitar	3.5
48	Grup Sanitar	4.8
49	Depozit deseuri	2.1
50	Hol	33.4
51	Magazie	2.2
52	Depozit curatare	4.6
53	Hol	18.5
54	Salon	23.8
55	Salon	28.4
56	Salon	24.5
57	Camera centrala incendiu	1.6
58	Magazie	1.6
59	Magazie	1.9
60	Hol	7.6
61	Salon	12.1
62	Salon	31.1
63	Hol	12.4
64	Salon	8.2
65	Salon	8.5
66	Salon	30.7
Suprafata Utila = 981.0 mp		
67	Casa scarii	20.7
68	Casa scarii	20.3
69	Casa lift	7.1
70	Casa lift	7.1

ZONA CU INSTALATII MEDICALE DE OXIGEN

PRIZA SIMPLA DE OXIGEN MEDICAL

TABLOU ALARME SI CONTROL GAZ (O2)

ROBINET DE IZOLARE G1/2

TRASEU TEAVA Ø12

TRASEU TEAVA Ø15

TRASEU TEAVA Ø22

TRASEU TEAVA Ø28

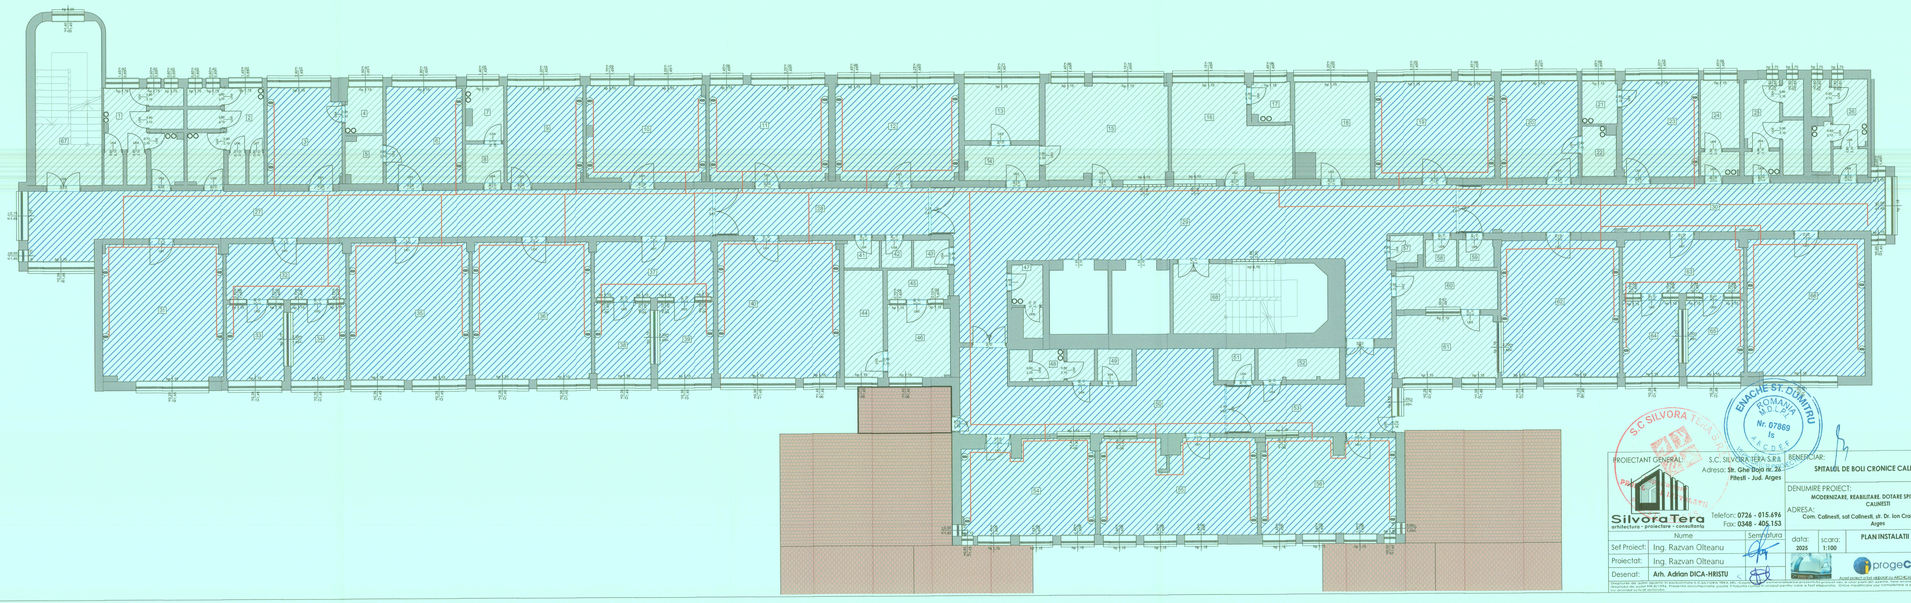

EMACHE ST. DUMITRU ROMANIA MEDICO Nr. 07869 Is ARGES

S.C SILVORA TERA S.R.L

PROIECTANT GENERAL:
Silvora Tera
arhitectura - proiectare - consultanta

S.C. SILVORA TERA S.R.L
Adresa: Str. Ghe Doja nr. 26
Pitesti - Jud. Arges
Telefon: 0726 - 015.696
Fax: 0348 - 405.153

BENEFICIAR: SPITALUL DE BOLI CRONICE CALINESTI

NR. PROIECT: 700704

DENUMIRE PROIECT: MODERNIZARE, REABILITARE, DOTARE SPITALUL DE BOLI CALINESTI

ADRESA: Com. Calinesti, sat Calinesti, str. Dr. Ion Cracium, nr. 484, jud. Arges

FAZA: D.A.L.I.

PLANSA: IM02

PLAN INSTALATII GAZE MEDICALE ETAJ 2

	Nume	Semnatura
Sef Proiect:	Ing. Razvan Olteanu	
Proiectat:	Ing. Razvan Olteanu	
Desenat:	Arh. Adrian DICA-HRISTU	

data: 2025
scara: 1:100

progeCAD

Acest proiect a fost realizat cu ARCHICAD 25 si ProgeCAD

Orice folosire sau copiere integrala sau partiala fara acordul scris al autorului constituie o violare a drepturilor de autor. Nerespectarea acestor drepturi va fi supusa unor actiuni in justitie conform legislatiei in vigoare.