Nr. incapere	Denumire incapere	Suprafata utila (mp)
1	Grup sanitar	12.7
2	Grup sanitar	13.0
3	Salon	14.6
4	Grup sanitar	3.1
5	Grup sanitar	3.1
6	Salon	15.0
7	Magazie	5.3
8	Hol	1.9
9	Camera de garda	14.8
10	Grup sanitar	3.0
11	Grup sanitar	3.1
12	Cabinet medical	15.0
13	Cabinet medical	13.0
14	Cabinet medical	9.2
15	Cabinet asistentie	22.7
16	Bucatarie	8.5
17	Hol	5.0
18	Sala mese	22.6
19	Birou	18.9
20	Grup sanitar	2.9
21	Hol	6.7
22	Birou	6.6
23	Birou	22.3
24	Birou	14.8
25	Grup sanitar	3.2
26	Grup sanitar	3.0
27	Birou	14.8
28	Debara	6.8
29	Grup sanitar	9.5
30	Grup sanitar	9.3
31	Hol	43.2
32	Paraclis	31.2
33	Birou	31.0
34	Birou	31.9
35	Debara	1.9
36	Debara	1.8
37	Debara	2.0
38	Magazie	8.1
39	Vestiar	12.3
40	Hol	80.3
41	Grup sanitar	3.8
42	Registratura	21.2
43	Debara	2.3
44	Debara	1.8
45	Debara	2.0
46	Salon	31.9
47	Salon	31.4
48	Salon	31.1
49	Salon	31.4
50	Salon	31.4
51	Salon	31.4
52	Hol	85.9
53	Hol	80.0

54	Camera	2.8
55	Hol	26.1
56	Hol	17.4
57	Grup sanitar	3.8
58	Birou	14.1
59	Birou	14.5
60	Birou	14.3
61	Birou	21.9
62	Sala sedinte	70.0
63	Arhiva	53.0
64	Debara	2.1
65	Magazie	26.8
66	Grup sanitar	5.4
67	Salon	15.1
68	Hol	7.4
69	Salon	32.6
70	Salon	14.6
71	Salon	21.7
72	Salon	14.3
73	Salon	14.5
74	Salon	14.3
75	Grup sanitar	3.6
76	Hol	17.2
77	Birou	5.7
78	Hol	26.2
79	Hol	11.7
80	Hol	30.8
81	Salon	14.7
82	Salon	29.3
83	Salon	14.6
84	Grup sanitar	8.3
85	Camera servere	5.8
86	Hol	4.1
87	Camera tablou electric	5.9
88	Grup sanitar	6.3
89	Grup sanitar	1.9
	Suprafata Utila = 1526.7 mp	
90	Casa scarii	20.4
91	Casa lift	7.1
92	Casa lift	7.1
93	Casa scarii	21.1

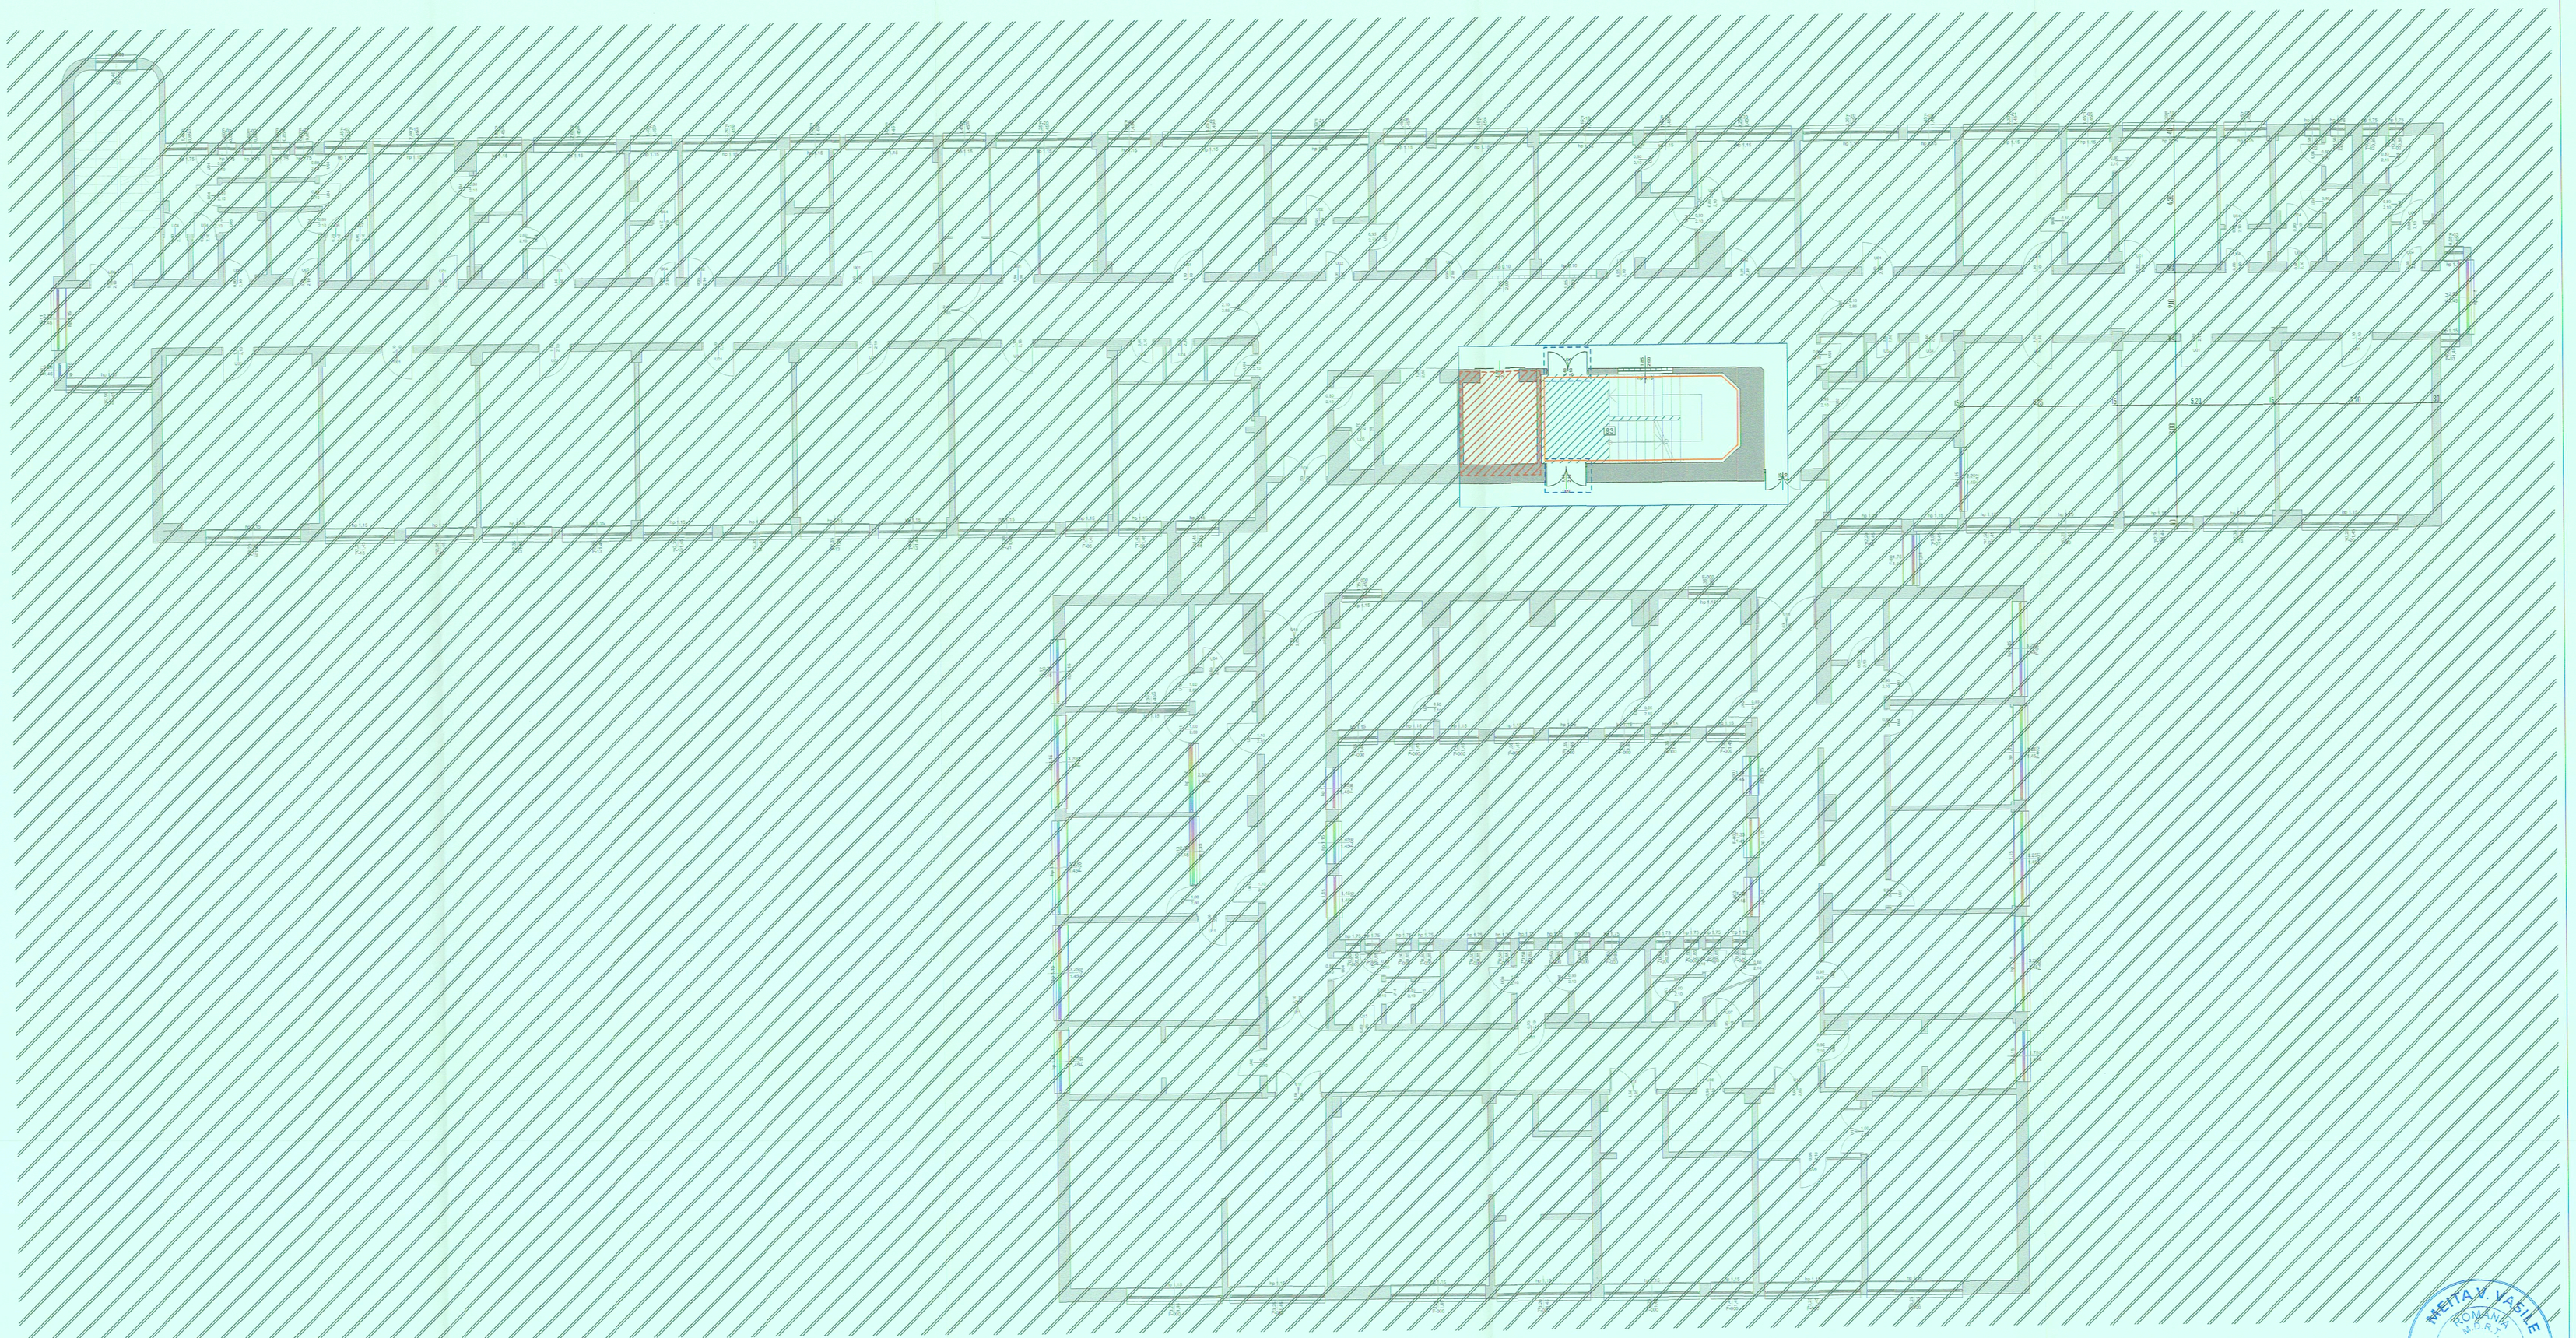

INLOCUIRE GRESIE SI FAIANTA (PANA LA H=2.10 M) CU LINOLEUM MEDICAL ANTIDERAPANT, TARKET

REFACERE ZIDURI (DE LA H=2.10 PANA IN TAVAN)

REFACERE TAVAN SI ADAUGARE PLAFON CASETAT

INLOCUIRE TAMPLARIE

INLOCUIRE TAMPLARIE SI REDIMENSIONARE GOLURI USI

MODERNIZARE LIFT

MEITA V. VASILE
ROMANIA
Nr. 08949

PROIECTANT GENERAL:
S.C. SILVORA TERA S.R.L.
Adresa: Str. Ghe Doja nr. 24
Pitesti - Jud. Arges
Telefon: 0726 - 015.676
Fax: 0348 - 806.153
SilvoraTera
architectura • proiectare • consultanta

BENEFICIAR:
SPITALUL DE BOLI CRONICE CALINESTI

DENUMIRE PROIECT:
MODERNIZARE, REABILITARE, DOTARE SPITALUL DE BOLI CRONICE CALINESTI
Com. Calinesti, sat Calinesti, str. Dr. Ion Craciun, nr. 484, jud. Arges

NR. PROIECT: 700704
FAZA: D.A.L.I.
PLANSA: 07

Nume | Semnatura | Data | scara: 1:100
PLAN ETAJ 1 PROPUS
Sef Proiect: Arh. Catalina CIMPEANU
Proiectat: Arh. Catalina CIMPEANU
Desenat: Arh. Adrian DICA-HRISTU

progeCAD