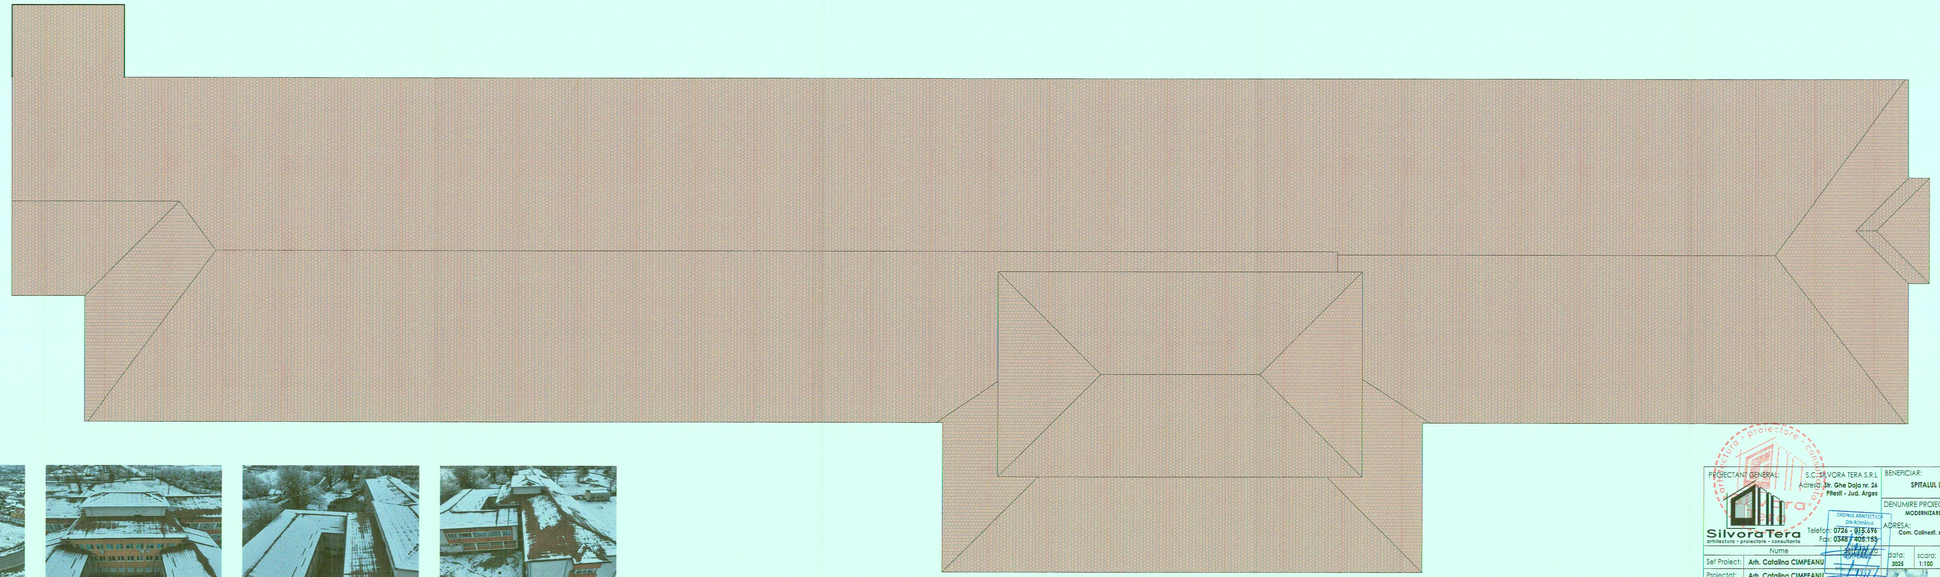

MEITA V. VASILE
ROMÂNIA
M.D.R.A.
Nr. 06949
DIPLOMAT
ARHITECT
VERIFICATOR PROIECTE

PROIECTANT GENERAL: SilvoraTera arhitectura - proiectare - consultanta	S.C. SILVORA TERA S.R.L Adresa: str. Ghe Doja nr. 26 Pitesti - Jud. Arges Telefon: 0726 - 015.696 Fax: 0348 / 405.153	BENEFICIAR: SPITALUL DE BOLI CRONICE CALINESTI	NR. PROIECT 700704
	ORDINA ARHITECTILOR DIN ROMANIA	DENUMIRE PROIECT: MODERNIZARE, REABILITARE, DOTARE SPITALUL DE BOLI CRONICE CALINESTI	FAZA D.A.L.I.
		ADRESA: Com. Colinesti, sat Colinesti, str. Dr. Ion Croitoiu, nr. 484, jud. Arges	PLANSA 11
Nume			PLAN INVELITOARE EXISTENT
Sef Proiect: Arh. Catalina CIMPEANU		Data: 2025 / Scara: 1:100	
Proiectat: Arh. Catalina CIMPEANU		progeCAD	
Desenat: Arh. Adrian DICA-HRISTU			

Proiectul de fata apartine si este proprietatea S.C. SILVORA TERA SRL. Este interzisa copierea, multiplicarea sau folosirea partiala sau totala a prezentului proiect fara acordul scris al autorilor. Proiectul este valabil numai cu semnatura si parafa autorilor.