


Amplasament studiat

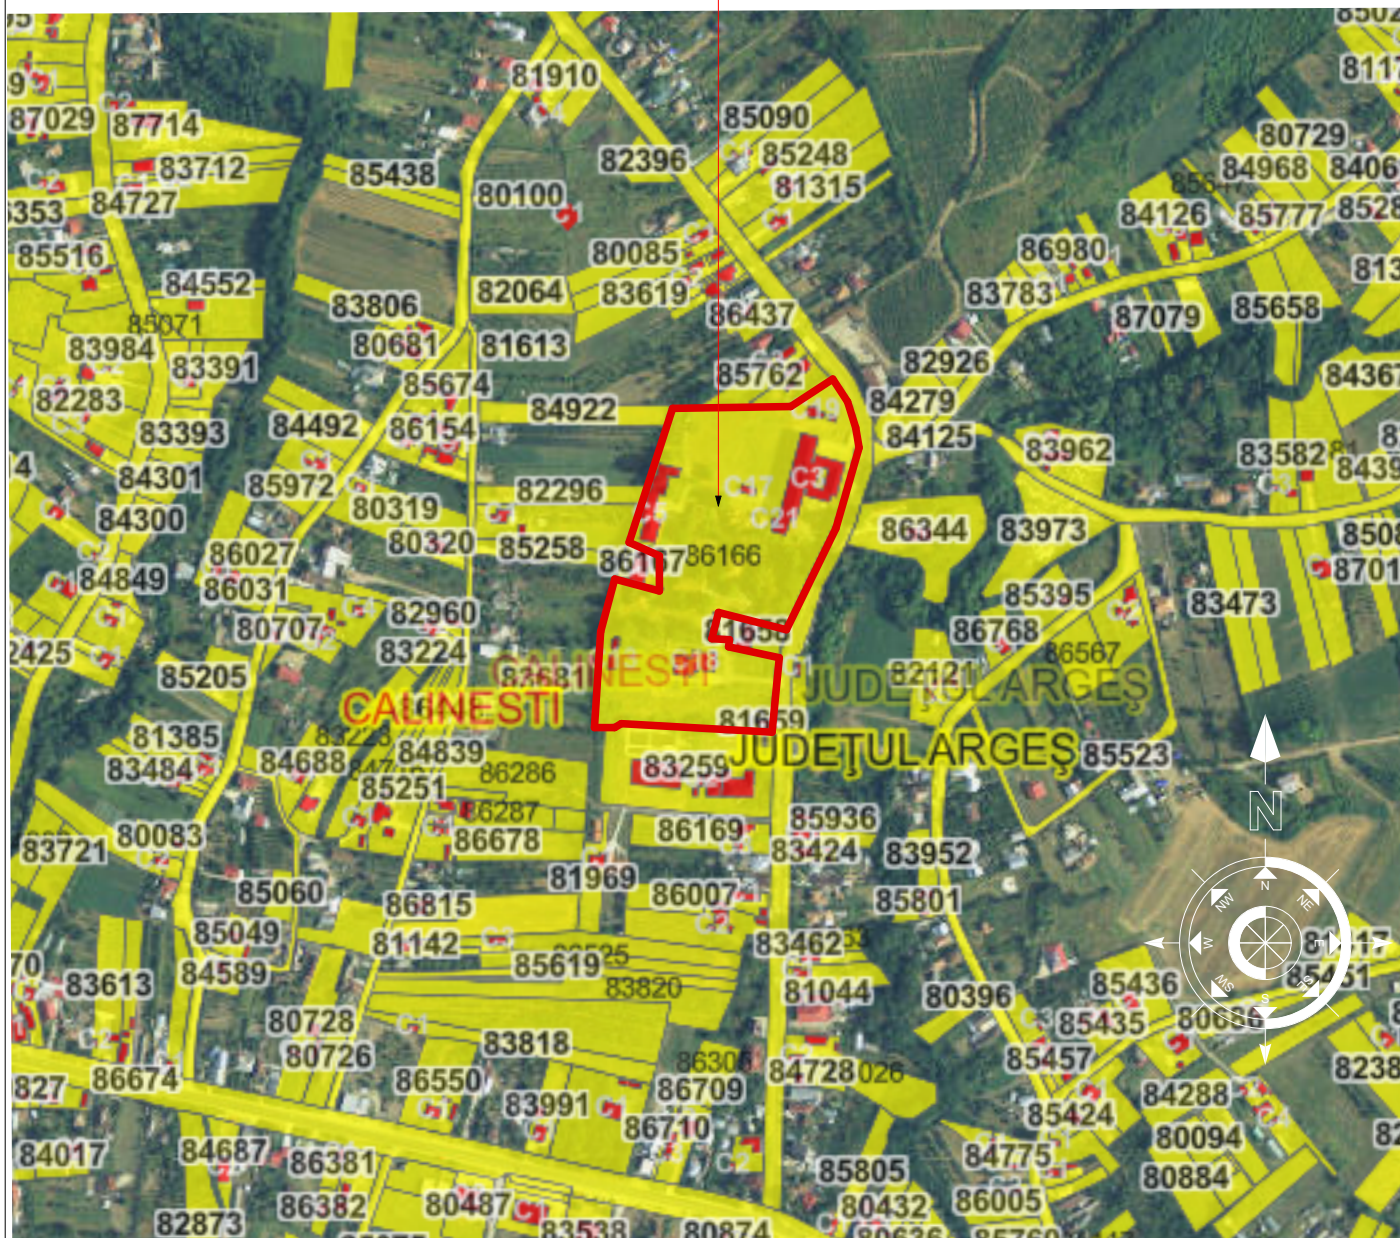

PROIECTANT GENERAL:  Silvora Tera arhitectura - proiectare - consultanta		S.C. SILVORA TERA S.R.L. Adresa: Str. Ghe Doja nr. 26 Pitesti - Jud. Arges Telefon: 0726 - 015.696 Fax: 0348 - 405.153		BENEFICIAR: SPITALUL DE BOLI CRONICE CALINESTI		NR. PROIECT 700704	
		DENUMIRE PROIECT: MODERNIZARE, REABILITARE, DOTARE SPITALUL DE BOLI CALINESTI		FAZA D.A.L.I.		PLANSA 00	
ADRESA: Com. Calinesti, sat Calinesti, str. Dr. Ion Craciun, nr. 484, jud. Arges							
Nume		Semnatura		data:		scara:	
Sef Proiect: Arh. Catalina CIMPEANU				2025		1:5000	
Proiectat: Arh. Catalina CIMPEANU							
Desenat: Arh. Adrian DICA-HRISTU							

drepturile de autor aparțin în exclusivitate S.C.SILVORA TERA SRL. Copierea sau comercializarea prezentului proiect sau a unei părți din acesta, fără acordul autorului se pedepsește conform legii dreptului de autor NR.8/1996. Prezentă documentație poate fi folosită numai în scopul pentru care a fost elaborată. Orice modificare sau completare a prezentului proiect se poate face numai cu acordul scris al autorului.