Nr. incapere	Denumire incapere	Suprafata utila (mp)
1	Camera tehnica lift	56.9
2	Hol	4.8
3	Camera	9.8
4	Camera	7.0
	Suprafata Utila = 78.5 mp	
5	Casa scarii	17.7
Suprafata Totala = 96.2 mp		
Executant:		Data
GEANI-ION PATRU Aut. Seria RO-AG-F, Nr. 0166, Categoria B GEOPOSSOLUTION SRL Aut. Seria RO-B-J, Nr. 3000, Clasa III		21.02.2025
Receptionat:		Data

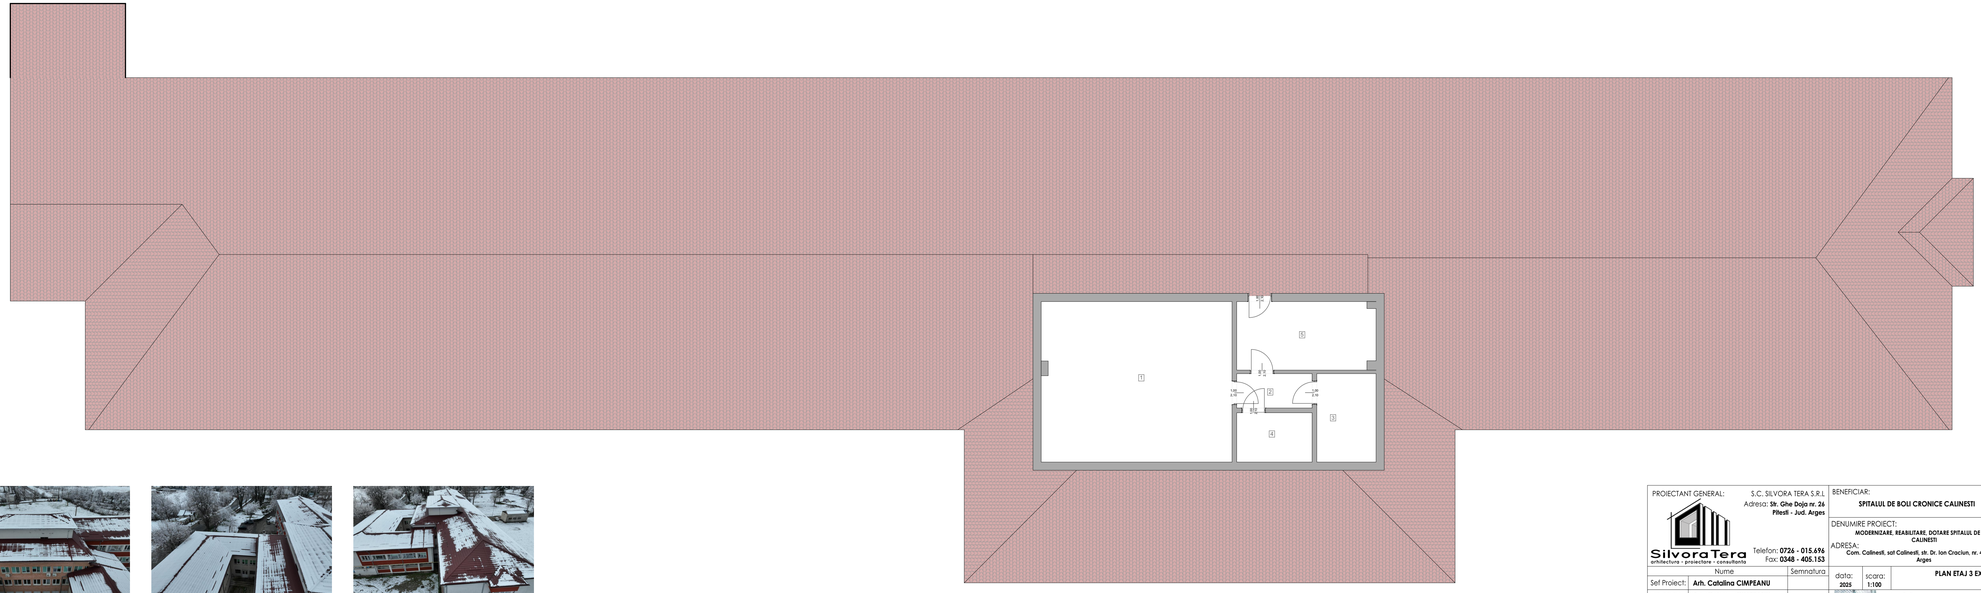

PROIECTANT GENERAL: S.C. SILVORA TERA S.R.L.
Adresa: **Str. Ghe Doja nr. 24 Pitesti - Jud. Arges**
Telefon: **0726 - 015.696**
Fax: **0348 - 405.153**

BENEFICIAR: **SPITALUL DE BOLI CRONICE CALINESTI**

NR. PROIECT: **700704**

DENUMIRE PROIECT: **MODERNIZARE, REABILITARE, DOTARE SPITALUL DE BOLI CALINESTI**

ADRESA: **Com. Calinesti, sat Calinesti, str. Dr. Ion Craciun, nr. 484, jud. Arges**

FAZA: **D.A.L.I.**

PLANSA: **10**

Nume	Semnatura
Sef Proiect: **Arh. Catalina CIMPEANU**	
Proiectat: **Arh. Catalina CIMPEANU**	
Desenat: **Arh. Adrian DICA-HRISTU**	

data: **2025** scara: **1:100**

PLAN ETAJ 3 EXISTENT

Proiectele sunt spre consultare S.C. SILVORA TERA SRL. Contenes sau componentele prezentului proiect nu vor putea fi copiate, fiind secondi exclusiv pe perioada de executie a lucrarii. Proiectul documentele puse la dispozitie pentru care a fost elaborate. Orice modificare sau completare a prezentului proiect face numai cu acordul scris al autorului.