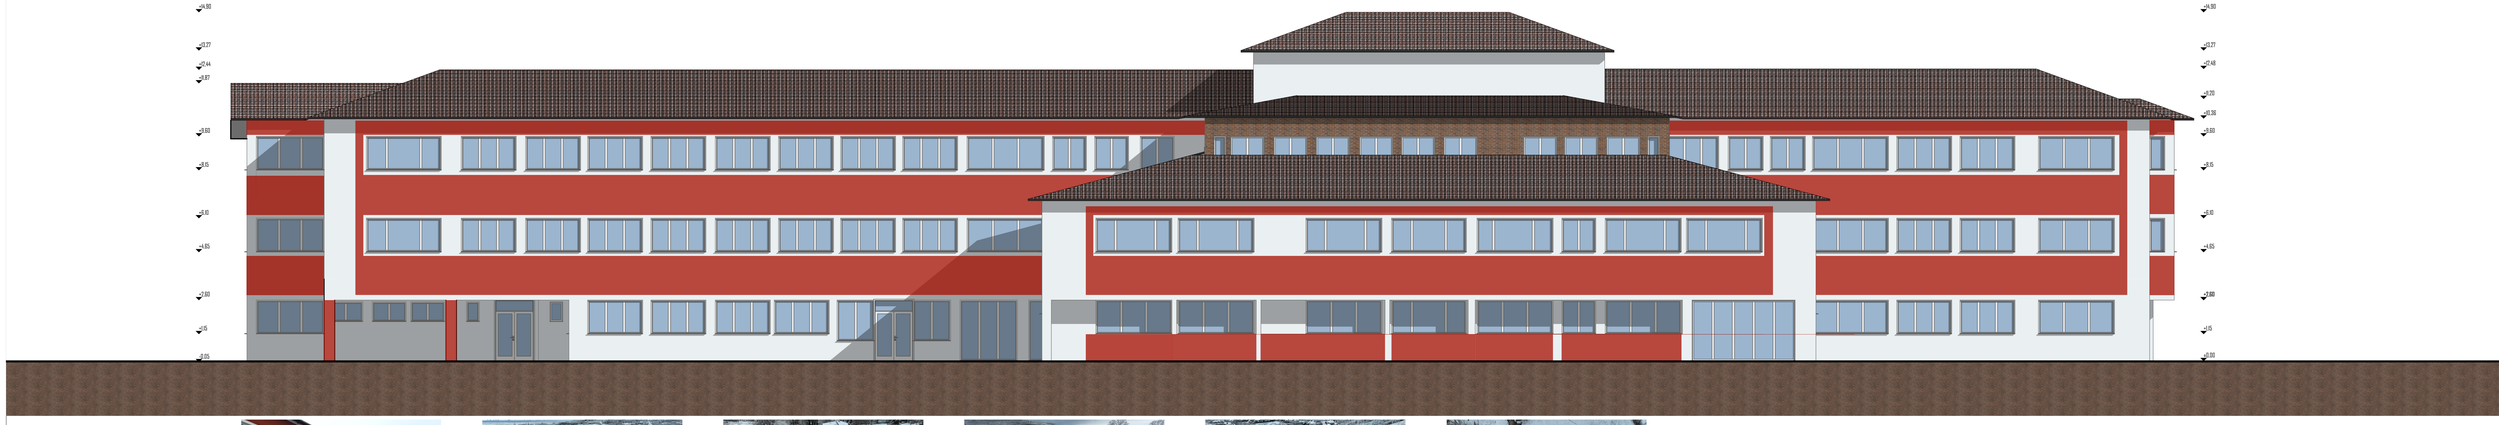

PROIECTANT GENERAL:	S.C. SILVORA TERA S.R.L Adresa: **Str. Ghe Doja nr. 26 Pitesti - Jud. Arges** Telefon: **0726 - 015.696** Fax: **0348 - 405.153**	BENEFICIAR: **SPITALUL DE BOLI CRONICE CALINESTI**
		NR. PROIECT: **700704**
		DENUMIRE PROIECT: **MODERNIZARE, REABILITARE, DOTARE SPITALUL DE BOLI CALINESTI**
		FAZA: **D.A.L.I.**
		ADRESA: **Com. Calinesti, sat Calinesti, str. Dr. Ion Craciun, nr. 484, jud. Arges**
		PLANSA: **12**

	Nume	Semnatura
Sef Proiect:	**Arh. Catalina CIMPEANU**	
Proiectat:	**Arh. Catalina CIMPEANU**	
Desenat:	**Arh. Adrian DICA-HRISTU**	

data: **2025**	scara: **1:100**	**FATADA PRINCIPALA EXISTENTA**

Proiectele din acest tezaurin de exclusivitate S.C. SILVORA TERA SRL. Contenere sau complementarele prezentului proiect este in unele pentru scopul. Este asociat exclusiv pe pentrumentele continute legal. Reproducerea sau folosirea fara acordul scris al autorului. Orice modificare sau completare a prezentului proiect se poate face numai cu acordul scris al autorului.