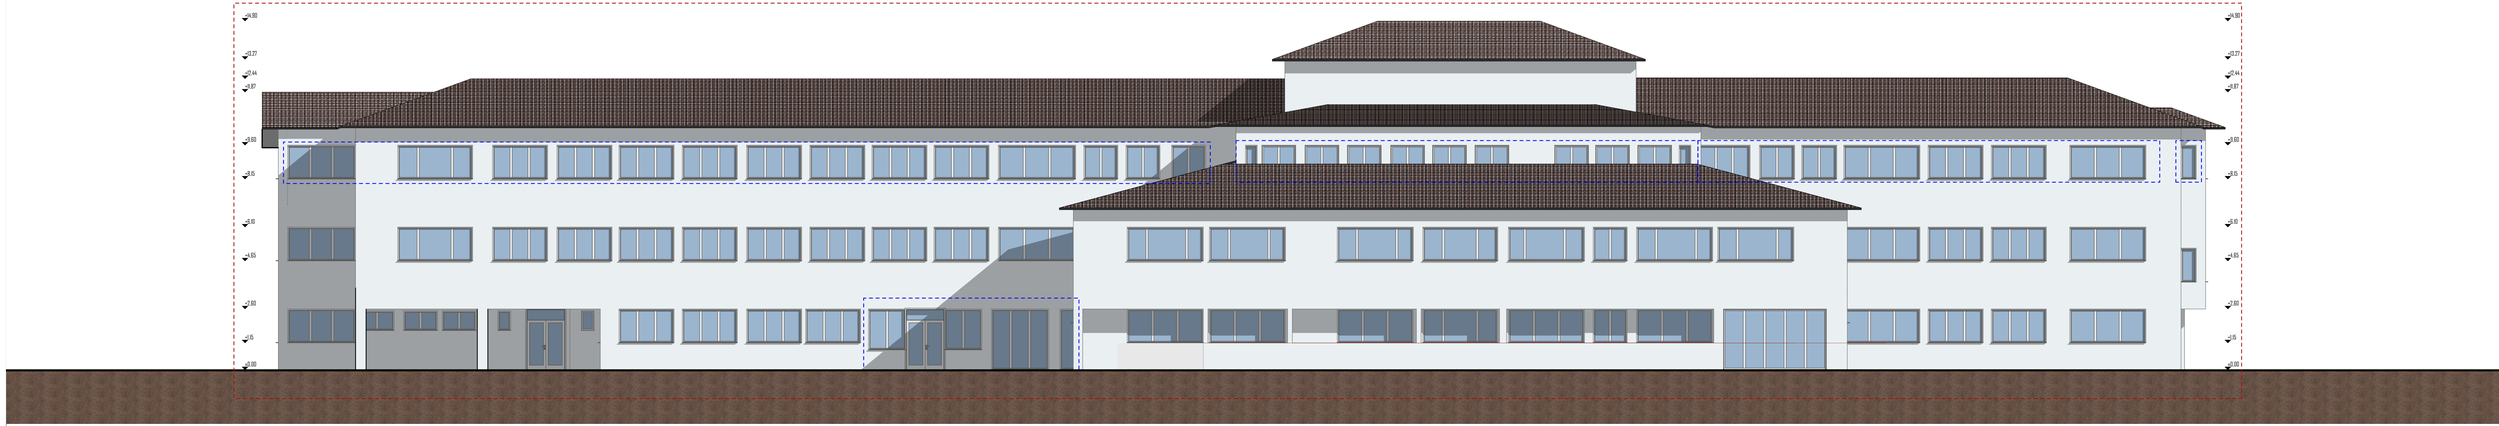

INLOCUIRE TAMPLARIE

SCHIMBARE DECORATIVA

PROIECTANT GENERAL:	S.C. SILVORA TERA S.R.L. Adresa: **Str. Ghe Doja nr. 24 Pitesti - Jud. Arges**	BENEFICIAR: **SPITALUL DE BOLI CRONICE CALINESTI**
SilvoraTera arhitectura · proiectare · consultanta	Telefon: **0726 - 015.696** Fax: **0348 - 405.153**	DENUMIRE PROIECT: **MODERNIZARE, REABILITARE, DOTARE SPITALUL DE BOLI CALINESTI**
		ADRESA: **Com. Calinesti, sat Calinesti, str. Dr. Ion Craciun, nr. 484, jud. Arges**

NR. PROIECT	
700704	
FAZA: **D.A.L.I.**	PLANSA: **13**

	Nume	Semnatura
Sef Proiect:	**Arh. Catalina CIMPEANU**	
Proiectat:	**Arh. Catalina CIMPEANU**	
Desenat:	**Arh. Adrian DICA-HRISTU**	

data: **2025** | scara: **1:100**

FATADA PRINCIPALA PROPUSA

progeCAD

Acest document este proprietatea S.C. SILVORA TERA SRL. Continutul sau este confidential. Nici o parte din acesta nu poate fi copiata sau folosita fara acordul scris al S.C. SILVORA TERA SRL.
Drepturile de autor asupra acestui document apartin S.C. SILVORA TERA SRL. Continutul sau este confidential. Nici o parte din acesta nu poate fi copiata sau folosita fara acordul scris al S.C. SILVORA TERA SRL.