Nr. incapere	Denumire incapere	Suprafata utila (mp)
1	Grup Sanitar	13.0
2	Grup Sanitar	12.7
3	Salon	13.8
4	Grup sanitar	3.3
5	Grup sanitar	3.3
6	Salon	14.3
7	Grup sanitar	3.7
8	Grup sanitar	2.9
9	Salon	14.0
10	Salon	21.5
11	Salon	22.7
12	Salon	23.0
13	Bucatarie	8.3
14	Hol	5.2
15	Sala mese	22.7
16	Cabinet asistente	18.8
17	Grup Sanitar	2.9
18	Cabinet medici	13.0
19	Salon	22.2
20	Salon	14.5
21	Grup Sanitar	3.0
22	Grup Sanitar	3.1
23	Salon	14.2
24	Grup Sanitar	6.8
25	Grup Sanitar	9.9
26	Grup Sanitar	9.3
27	Hol	66.0
28	Hol	19.2
29	Hol	84.0
30	Hol	39.3
31	Salon	31.4
32	Hol	12.8
33	Salon	8.4
34	Salon	8.2
35	Salon	31.3
36	Salon	31.1
37	Hol	12.7
38	Salon	8.2
39	Salon	8.2
40	Salon	32.0
41	Magazie	1.8
42	Magazie	1.6
43	Magazie	2.0
44	Camera sterilizare	8.0
45	Hol	3.5
46	Camera sterilizare	8.7
47	Grup Sanitar	3.5
48	Grup Sanitar	4.8
49	Depozit deseuri	2.1
50	Hol	33.4
51	Magazie	2.2
52	Depozit curatare	4.6
53	Hol	18.5
54	Salon	23.8
55	Salon	28.4
56	Salon	24.5
57	Camera centrala incendiu	1.6
58	Magazie	1.6
59	Magazie	1.9
60	Hol	7.6
61	Salon	12.1
62	Salon	31.1
63	Hol	12.4
64	Salon	8.2
65	Salon	8.5
66	Salon	30.7
Suprafata Utila = 981.0 mp		
67	Casa scarii	20.7
68	Casa scarii	20.3
69	Casa lift	7.1
70	Casa lift	7.1

ZONA CU INSTALATII SANITARE

SCHIMBARE OBIECTE SANITARE

SCHIMBARE OBIECTE SANITARE

COLOANE DE RETEA

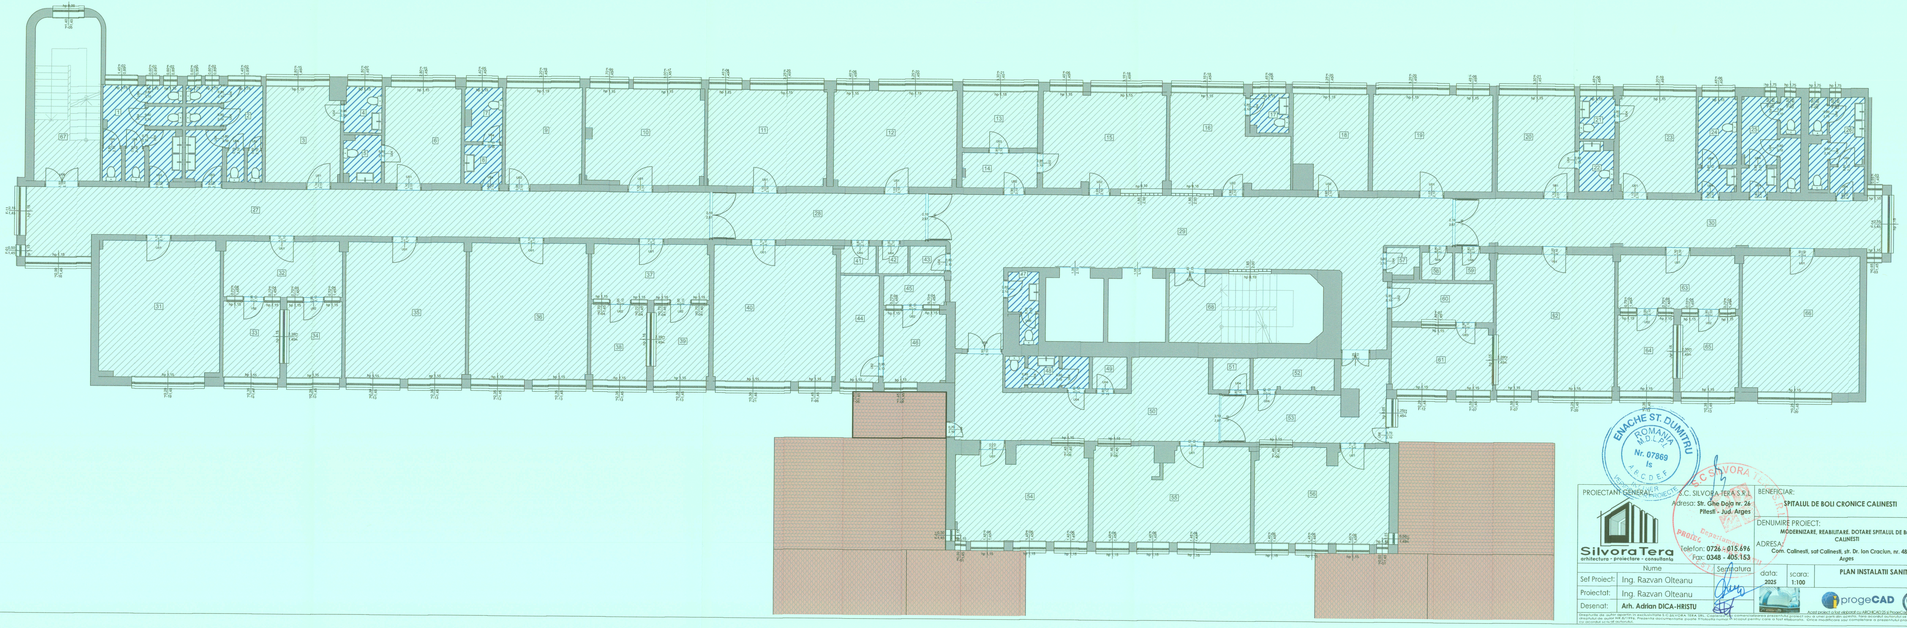

EMANUEL ȘTEFAN DUMITRU
ROMÂNIA
ARHITECT
Nr. 07869
ls
ARHITECȚI

PROIECTANT GENERAL:	S.C. SILVORA TERA S.R.L. Adresa: Str. Gen Dragu Nr. 2A Pitesti - Jud. Arges	BENEFICIAR:	SPITALUL DE BOLI CRONICE CALINESTI
		DENUMIRE PROIECT:	MODERNIZARE, REABILITARE, DOTARE SPITALUL DE BOLI CALINESTI
	Telefon: 0726 - 015.696 Fax: 0348 - 405.153	ADRESA:	Com. Calinesti, sat Calinesti, str. Dr. Ion Craciun, nr. 484, jud. Arges

	Nume	Semnatura
Sef Proiect:	Ing. Razvan Olteanu	
Proiectat:	Ing. Razvan Olteanu	
Desenat:	Arh. Adrian DICA-HRISTU	

data: 2025 | scara: 1:100

PLAN INSTALATII SANITARE ETAJ 2

NR. PROIECT: 700704 | FAZA: D.A.L.I. | PLANSA: IS03

Acest desen a fost elaborat cu ARCHICAD 24 (Trial) de GRAPHISOFT

progeCAD

Proiectul este proprietatea intelectuala a proiectantului si este protejat de legea dreptului de autor. Reproducerea sau utilizarea fara acordul scris al proiectantului atrage raspunderea civila sau penala conform legii. Folosirea documentatiei pentru alte proiecte sau executarea proiectului pe baza acestuia fara acordul scris al proiectantului.