Nr. incapere	Denumire incapere	Suprafata utila (mp)
1	Camera	7.0
2	Hol	21.5
3	Grup sanitar	12.9
4	Grup sanitar	6.4
5	Vestiar	34.5
6	Magazie	18.1
7	Magazie	10.9
8	Arhiva	4.3
9	Camera deseuri	4.0
10	Camera frigorifica	3.4
11	Camera mortuara	20.8
12	Magazie	7.6
13	Camera centrala termica	14.0
14	Hol	53.7
15	Magazie	14.8
16	Magazie	7.1
17	Camera muncitor	21.5
18	Hol	10.1
19	Tablou electric	13.6
20	Magazie	36.7
21	Magazie	6.4
22	Magazie	21.7
23	Magazie	21.5
24	Camera centrala termica	34.8
25	Hol	114.2
Suprafata Utila = 521.5 mp		
26	Casa lift	7.1
27	Casa lift	7.1
28	Casa scarii	20.6
29	Casa scarii	13.0
30	Subsol tehnic	728.8
Suprafata Totala = 1298.1 mp		

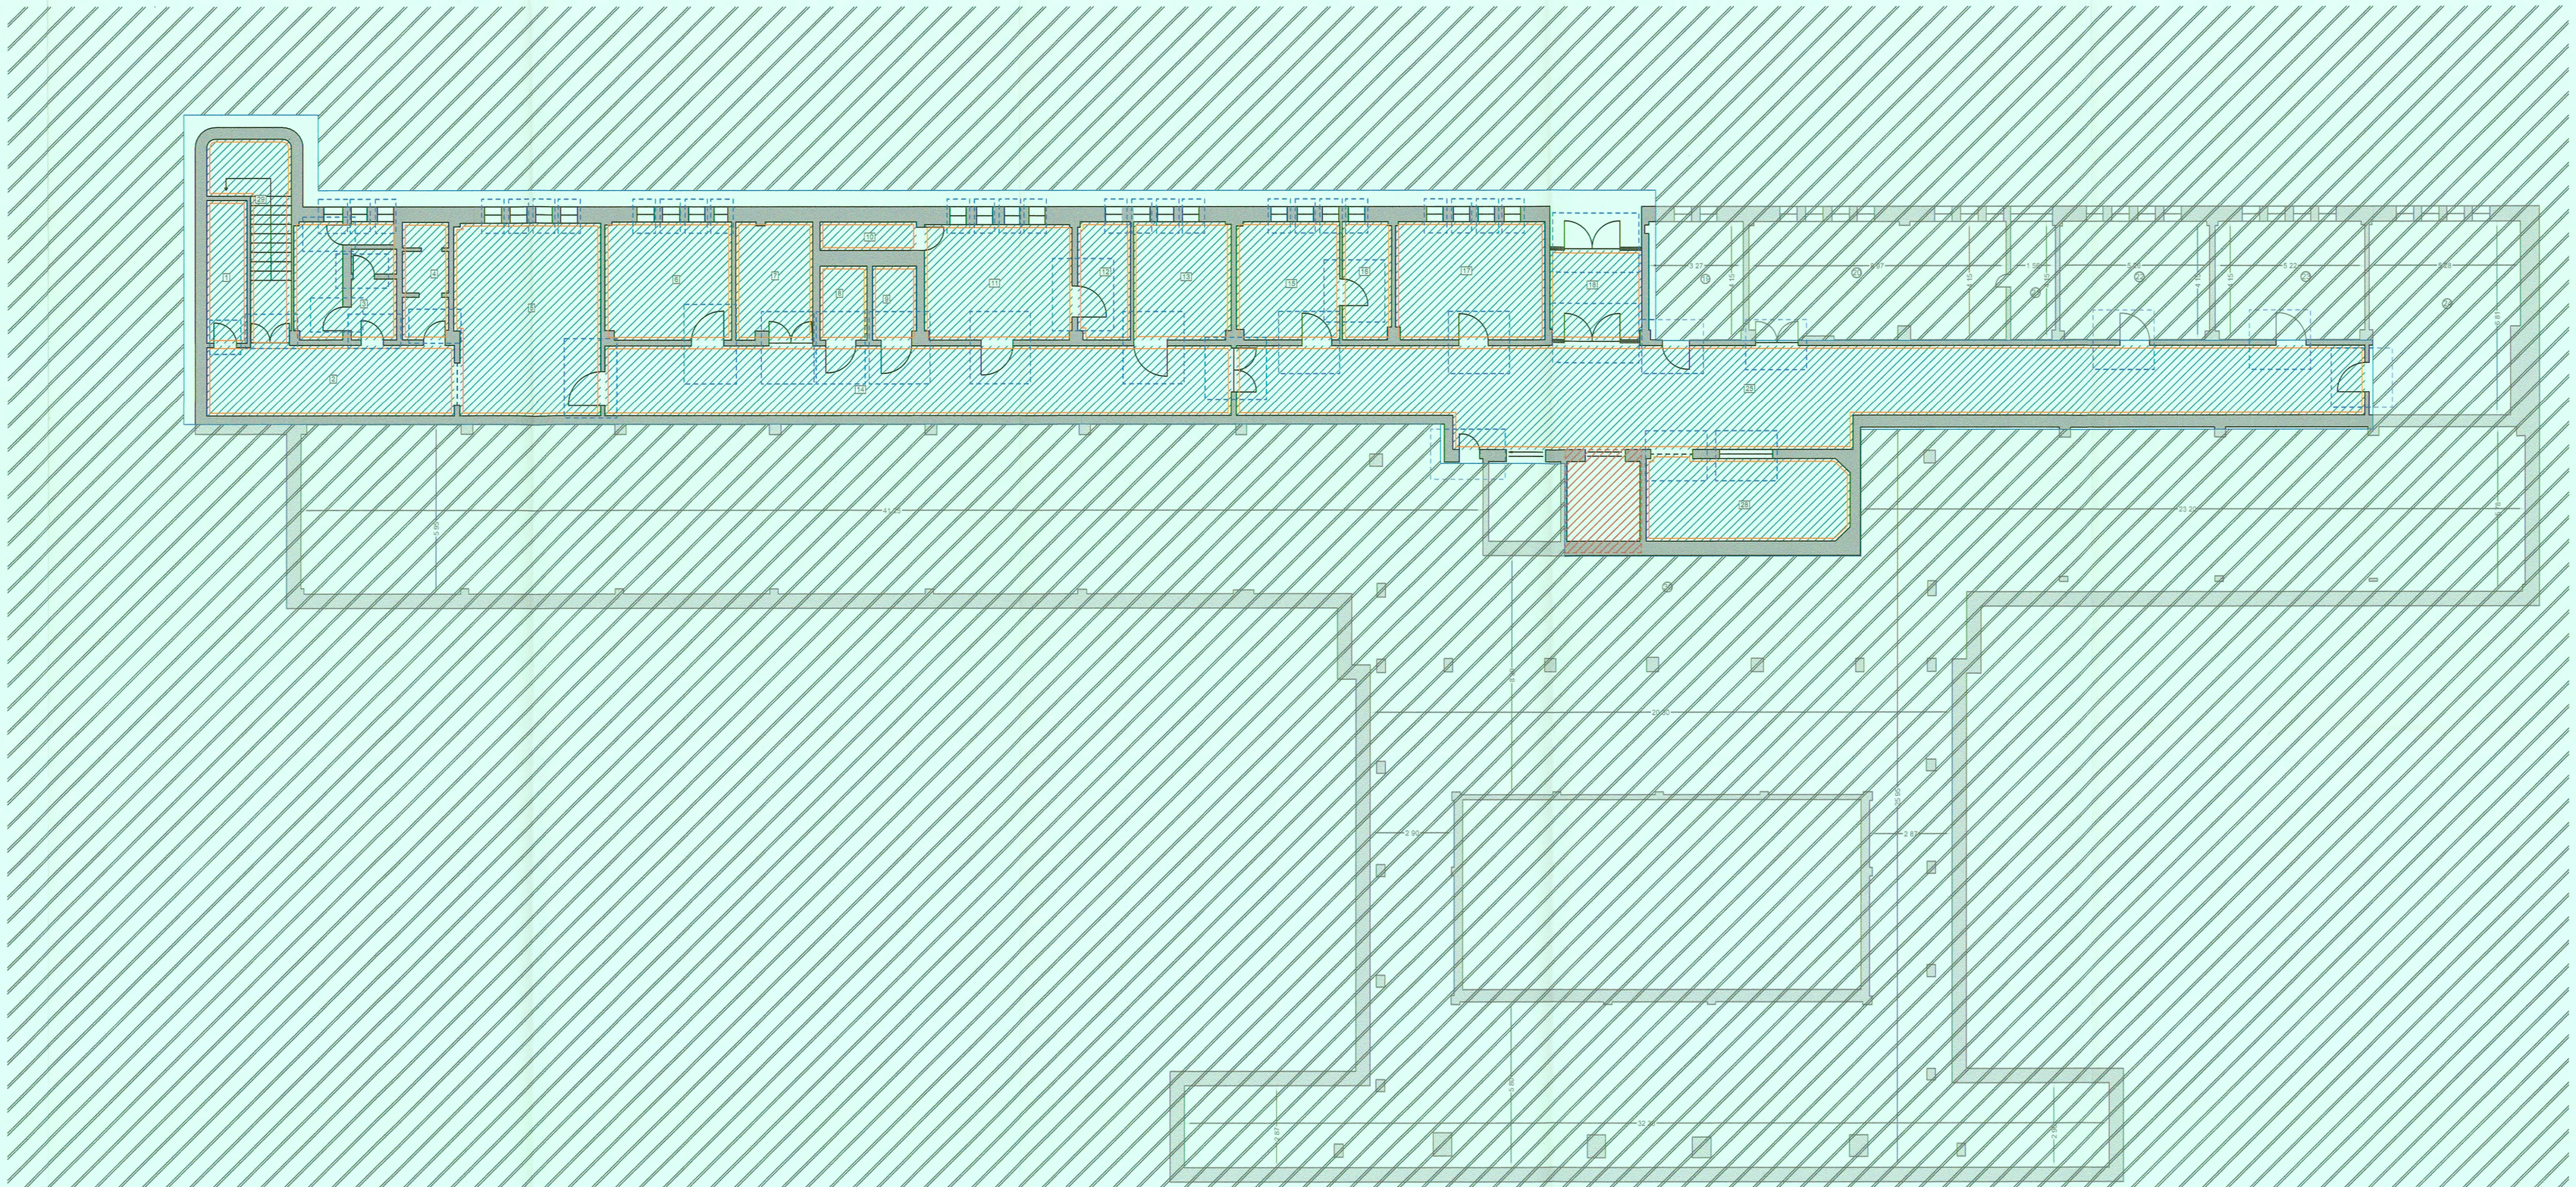

- INLOCUIRE GRESIE SI FAIANTA (PANA LA H=2.10 M) CU LINOLEUM MEDICAL ANTIDERAPANT, TARKET
- REFACERE ZIDURI (DE LA H=2.10 PANA IN TAVAN)
- REFACERE TAVAN SI ADAUGARE PLAFON CASETAT
- INLOCUIRE TAMPLARIE
- INLOCUIRE TAMPLARIE SI REDIMENSIONARE GOLURI USI
- MODERNIZARE LIFT

MEITA V. VASILE
ROMÂNIA
M.D.R.
Nr. 08949
GRAD DE ARHITECT
VERIFICATOR PROIECTE

PROIECTANT GENERAL: S.C. SILVORA TERA S.R.L. Adresa: Str. Gheorghe Doja nr. 26 Pitesti - Jud. Arges
Telefon: 0726 - 035.676 Fax: 0348 - 405.155
BENEFICIAR: SPITALUL DE BOLI CRONICE CALINESTI
DENUMIRE PROIECT: MODERNIZARE, REABILITARE, EXTINDERE SPITALUL DE BOLI CALINESTI
ADRESA: Com. Calinesti, sat Calinesti, str. Dr. Ion Croitor, nr. 484, jud. Arges
NR. PROIECT: 700704
FAZA: D.A.L.I.
PLANSA: 03
Nume: SEMNATURA
Data: 2025
Scara: 1:100
PLAN DEMISOL PROPUS
Sef Proiect: Arh. Catalina CIMPEANU
Proiectat: Arh. Catalina CIMPEANU
Desenat: Arh. Adrian DICA-HRISTU
progeCAD