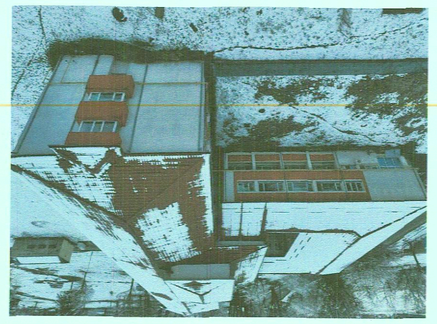

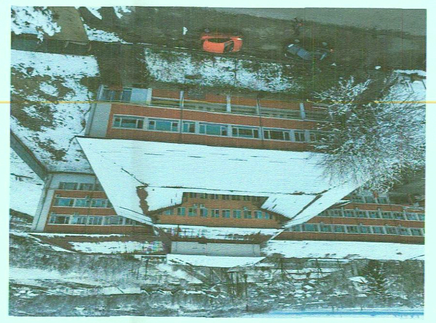

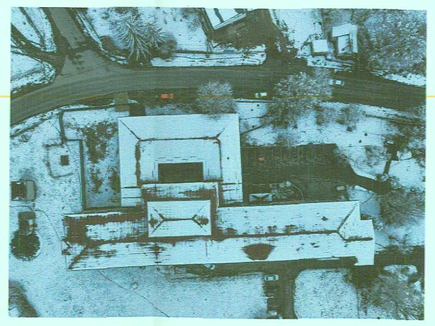

Nr. incaperi	Denumire incapere	Suprafata utila (mp)
1	Sala profesoral	13,8
2	Cabinet medical	12,9
3	Cabinet consiliatiki	13,9
4	Sterilizare de zi	32,7
5	Izolator	12,8
6	Grup sanitar	1,9
7	Grup sanitar	1,7
8	Arhivaduriu medicina interna	21,8
9	Vestiar	11,8
10	Hol	3,0
11	Grup sanitar	13,6
12	Magazie	7,2
13	Grup sanitar	4,2
14	Birou	12,1
15	Arhiva	14,4
16	Magazie	7,4
17	Magazie	5,1
18	Hol	3,6
19	Magazie	4,2
20	Bloc	14,0
21	Cabinet asistenta	7,5
22	Rezerva	10,4
23	Rezerva	10,4
24	Rezerva	10,6
25	Rezerva	10,8
26	Magazie	6,4
27	Grup sanitar	12,4
28	Hol	27,8
29	Hranatoarepe	37,7
30	Bloc	32,0
31	Bloc	21,0
32	Grup sanitar	15,1
33	Grup sanitar	3,7
34	Izolator	12,0
35	Magazie	5,2
36	Hol	14,3
37	Hol	14,6
38	Hol	51,0
39	Magazie	9,0
40	Farmacie	11,6
41	Farmacie	10,3
42	Magazie	11,2
43	Magazie	5,0
44	Farmacie	17,4
45	Receptie	32,5
46	Hol	46,6
47	Magazie	1,4
48	Cabinet sefat judetean	13,5
49	Camera de garda	24,6
50	Cabinet	13,5
51	Grup sanitar	2,9
52	Hol	3,3
53	Hol	9,8

Nr. incaperi	Denumire incapere	Suprafata utila (mp)
54	Debara	1,5
55	Grup sanitar	1,2
56	Cabinet asistent	9,9
57	Hol	17,7
58	Bloc	18,2
59	Bloc	18,5
60	Bloc	18,2
61	Cabinet medical	7,3
62	Cabinet asistenta	10,0
63	Birou asistenta sociala	7,1
64	Bloc	27,6
65	Bloc	18,5
66	Rezerva	13,3
67	Rezerva	12,8
68	Bloc	17,7
69	Bloc	13,8
70	Hol	3,8
71	Vestiar	7,4
72	Dispozit	6,9
73	Bloc	13,5
74	Bucatarie	7,5
75	Sala mese	17,7
76	Bloc	16,3
77	Bloc	17,1
78	Dispozit	6,2
79	Dispozit	6,6
80	Hol	6,9
81	Dispozit	5,0
82	Dispozit	4,8
83	Grup sanitar	4,6
84	Hol	22,8
85	Hol	5,9
86	Camera ecograf	19,8
87	Camera radiologie	20,9
88	Grup sanitar	5,8
89	Dispozit	5,8
90	Rezerva	6,8
91	Grup sanitar	5,8
92	Grup sanitar	6,2
93	Grup sanitar	3,9
	Suprafata Lucs = 1336,3 mp	
94	Casa sc	7,1
95	Casa lift	7,1
96	Casa scarii	20,3
97	Casa scarii	20,7
98	Balcon	2,3
99	Balcon	2,3
100	Balcon	2,3
101	Balcon	2,2
102	Balcon	3,0
103	Balcon	4,8
104	Balcon	3,2
105	Balcon	2,2
106	Balcon	2,2
107	Balcon	3,1
108	Balcon	2,9
109	Balcon	2,9
110	Balcon	2,9
111	Balcon	2,9
	Suprafata Lucs = 1430,7 mp	

SILVOTEHNICA
Proiectare - Prestatii - Consultanta
Telefon: 0734 - 015 629
Fax: 0248 - 605 753

Proiectant:	Arh. Cristina CIMPEANU		
Sef Proiect:	Arh. Cristina CIMPEANU		
Desenat:	Arh. Adrian DICA-HRISTU		
		SCARA: 1:100	2020

PLAN PARTER EXISTENT

PROIECTANT GENERAL	S.C. SILVOTEH S.R.L. Arhitect: Sf. Gheorghe Nr. 24 Pitesti - Jud. Arges		
BENEFICIAR:	SPITALUL DE BOLI CRONICE CALINESTI		NR. PROIECT: 700704
DENUMIRE PROIECT:	MODERNIZARE, REABILITARE, EXTINDERE SPITAL DE BOLI CRONICE CALINESTI		FAZA: P.A.I.I.
	Com. Calinesti, sat Calinesti, str. Str. Principala, nr. 464, jud. Arges		04
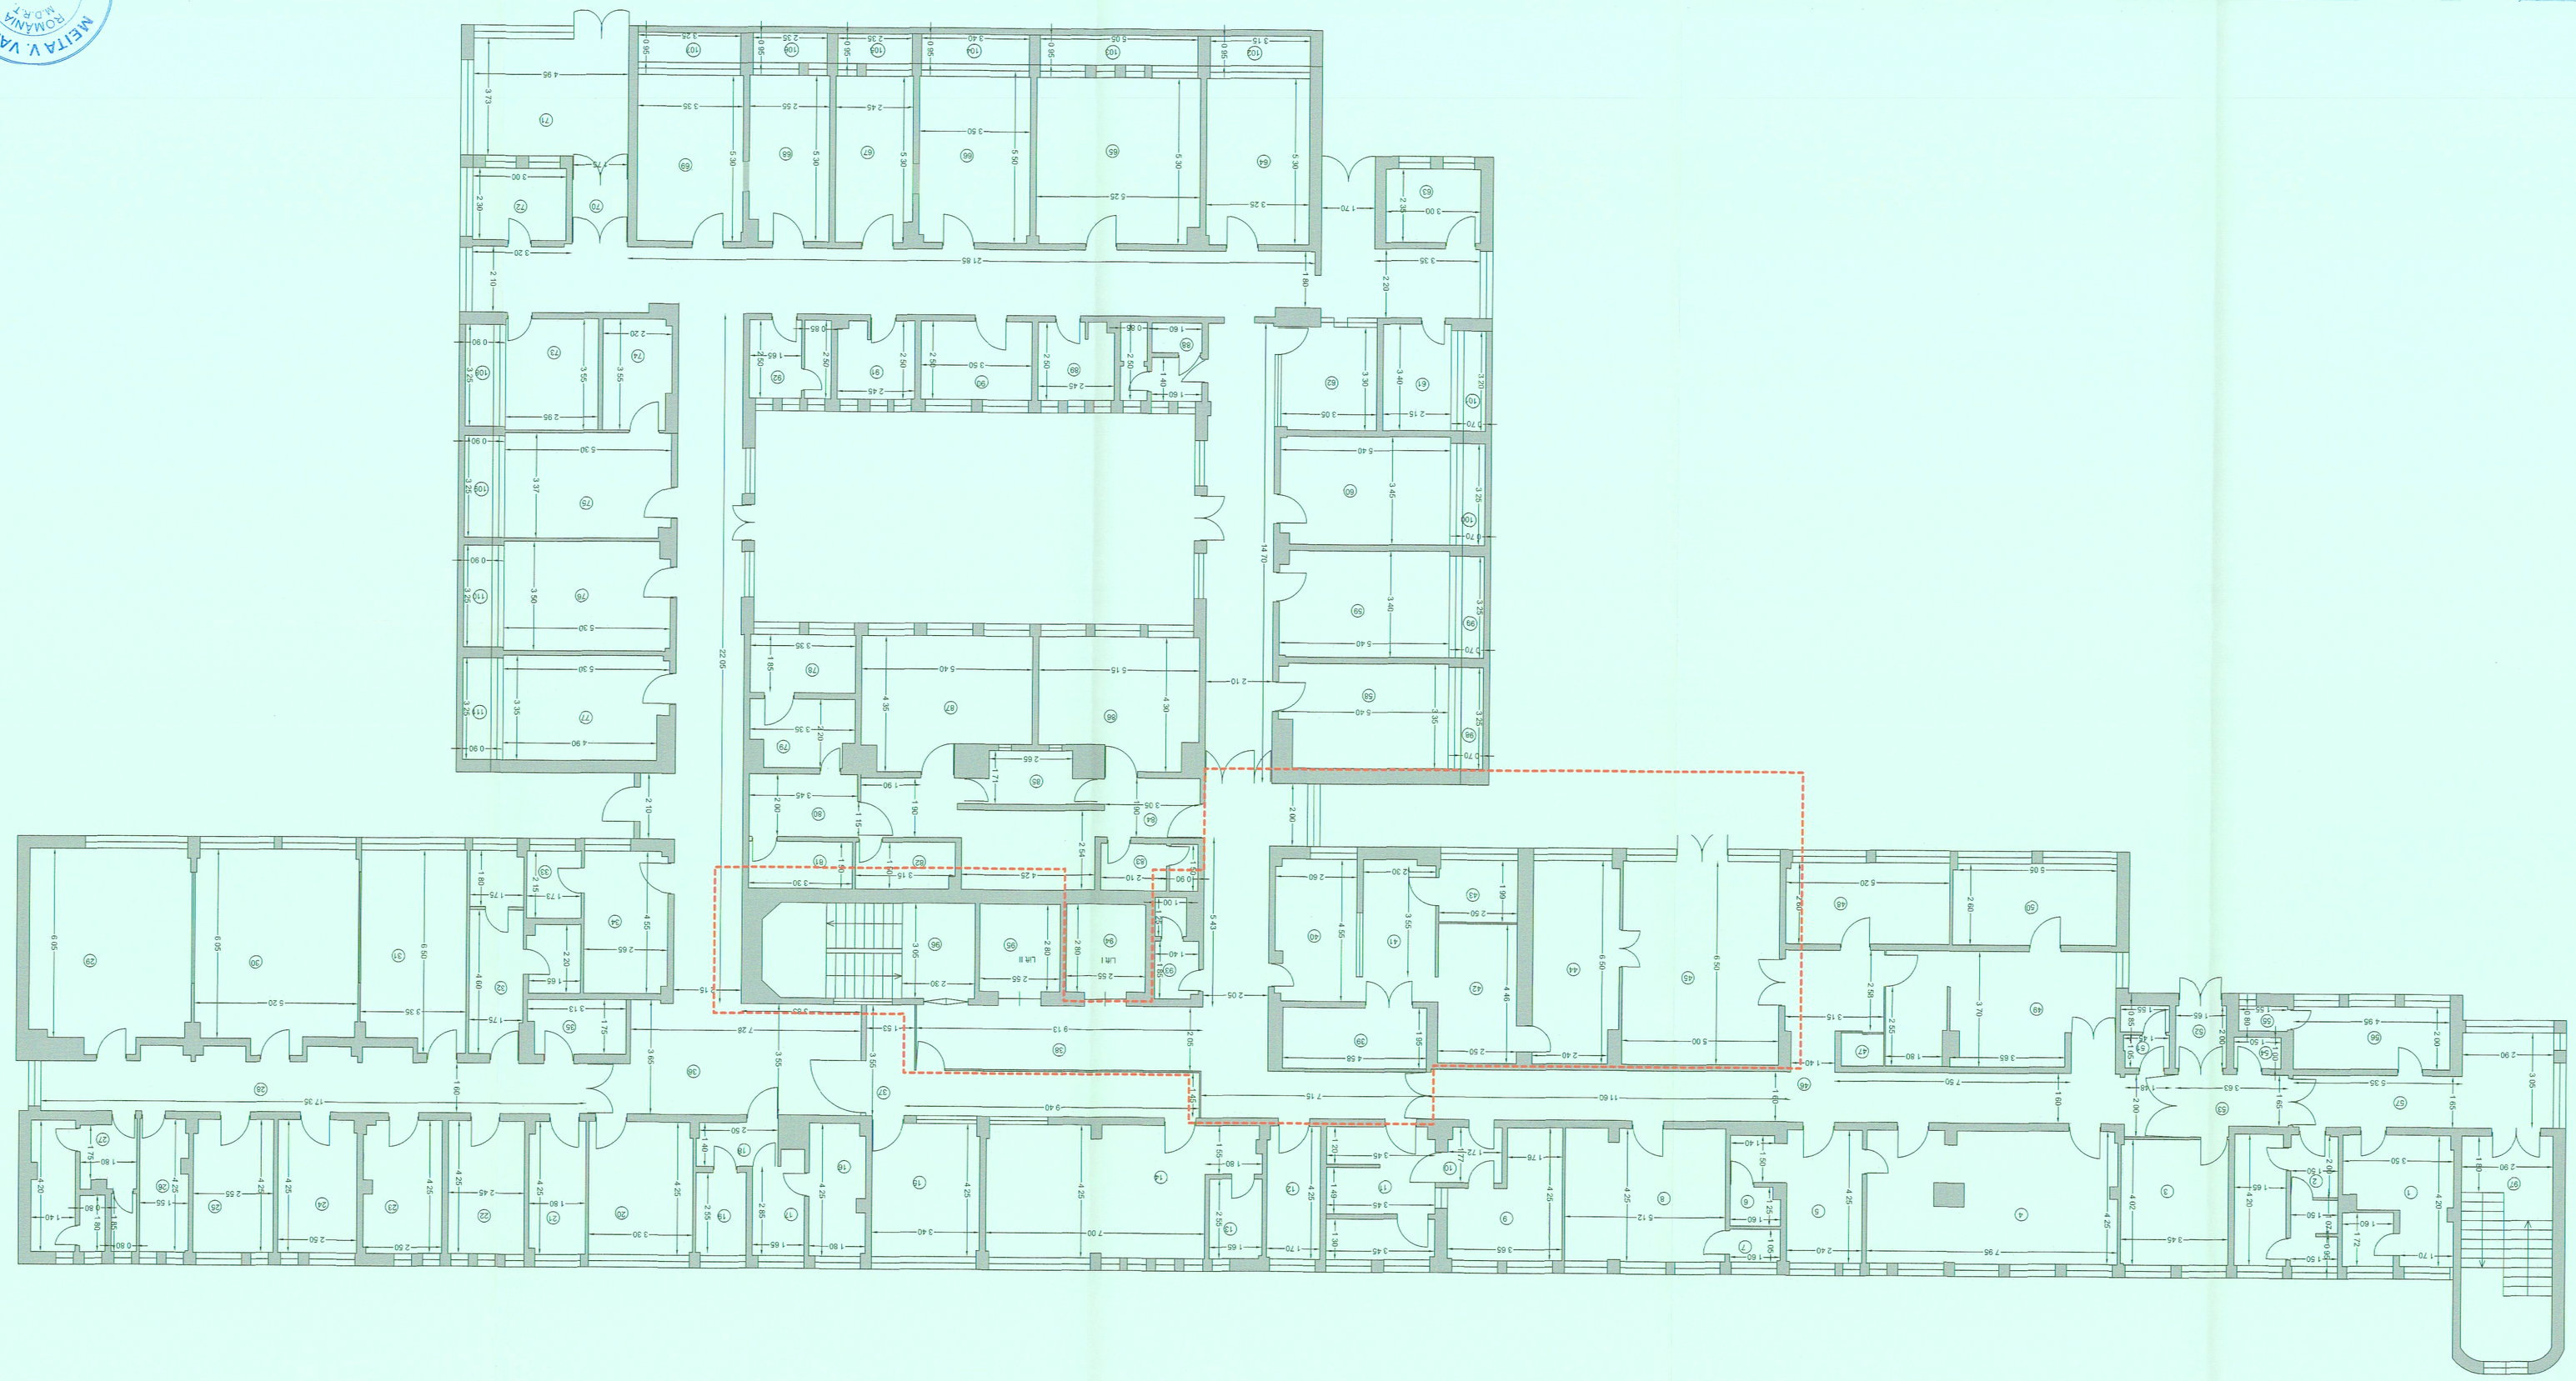
MELITA V. VASILE
ROMANIA
ARHITECT
Nr. 05949