| Nr. incapere | Denumire incapere | Suprafata utila (mp) |
|---|---|---|
| 1 | Grup sanitar | 12.7 |
| 2 | Grup sanitar | 13.0 |
| 3 | Salon | 14.6 |
| 4 | Grup sanitar | 3.1 |
| 5 | Grup sanitar | 3.1 |
| 6 | Salon | 15.0 |
| 7 | Magazie | 5.3 |
| 8 | Hol | 1.9 |
| 9 | Camera de garda | 14.8 |
| 10 | Grup sanitar | 3.0 |
| 11 | Grup sanitar | 3.1 |
| 12 | Cabinet medical | 15.0 |
| 13 | Cabinet medical | 13.0 |
| 14 | Cabinet medical | 9.2 |
| 15 | Cabinet asistente | 22.7 |
| 16 | Bucatarie | 8.5 |
| 17 | Hol | 5.0 |
| 18 | Sala mese | 22.6 |
| 19 | Birou | 18.9 |
| 20 | Grup sanitar | 2.9 |
| 21 | Hol | 6.7 |
| 22 | Birou | 6.8 |
| 23 | Birou | 22.3 |
| 24 | Birou | 14.8 |
| 25 | Grup sanitar | 3.2 |
| 26 | Grup sanitar | 3.0 |
| 27 | Birou | 14.8 |
| 28 | Debara | 6.8 |
| 29 | Grup sanitar | 9.5 |
| 30 | Grup sanitar | 9.3 |
| 31 | Hol | 43.2 |
| 32 | Paraclis | 31.2 |
| 33 | Birou | 31.0 |
| 34 | Birou | 31.9 |
| 35 | Debara | 1.9 |
| 36 | Debara | 1.8 |
| 37 | Debara | 2.0 |
| 38 | Magazie | 8.1 |
| 39 | Vestiar | 12.3 |
| 40 | Hol | 80.3 |
| 41 | Grup sanitar | 3.8 |
| 42 | Registratura | 21.2 |
| 43 | Debara | 2.3 |
| 44 | Debara | 1.8 |
| 45 | Debara | 2.0 |
| 46 | Salon | 31.9 |
| 47 | Salon | 31.4 |
| 48 | Salon | 31.1 |
| 49 | Salon | 31.4 |
| 50 | Salon | 31.4 |
| 51 | Salon | 31.4 |
| 52 | Hol | 85.9 |
| 53 | Hol | 80.0 |

| | | |
|---|---|---|
| 54 | Camera | 2.8 |
| 55 | Hol | 26.1 |
| 56 | Hol | 17.4 |
| 57 | Grup sanitar | 3.8 |
| 58 | Birou | 14.1 |
| 59 | Birou | 14.5 |
| 60 | Birou | 14.3 |
| 61 | Birou | 21.9 |
| 62 | Sala sedinte | 70.0 |
| 63 | Arhiva | 53.0 |
| 64 | Debara | 2.1 |
| 65 | Magazie | 26.8 |
| 66 | Grup sanitar | 5.4 |
| 67 | Salon | 15.1 |
| 68 | Hol | 7.4 |
| 69 | Salon | 32.6 |
| 70 | Salon | 14.6 |
| 71 | Salon | 21.7 |
| 72 | Salon | 14.3 |
| 73 | Salon | 14.5 |
| 74 | Salon | 14.3 |
| 75 | Grup sanitar | 3.6 |
| 76 | Hol | 17.2 |
| 77 | Birou | 5.7 |
| 78 | Hol | 26.2 |
| 79 | Hol | 11.7 |
| 80 | Hol | 30.8 |
| 81 | Salon | 14.7 |
| 82 | Salon | 29.3 |
| 83 | Salon | 14.6 |
| 84 | Grup sanitar | 8.3 |
| 85 | Camera servere | 5.8 |
| 86 | Hol | 4.1 |
| 87 | Camera tablou electric | 5.9 |
| 88 | Grup sanitar | 6.3 |
| 89 | Grup sanitar | 1.9 |
| | Suprafata Utila = 1526.7 mp | |
| 90 | Casa scarii | 20.4 |
| 91 | Casa lift | 7.1 |
| 92 | Casa lift | 7.1 |
| 93 | Casa scarii | 21.1 |

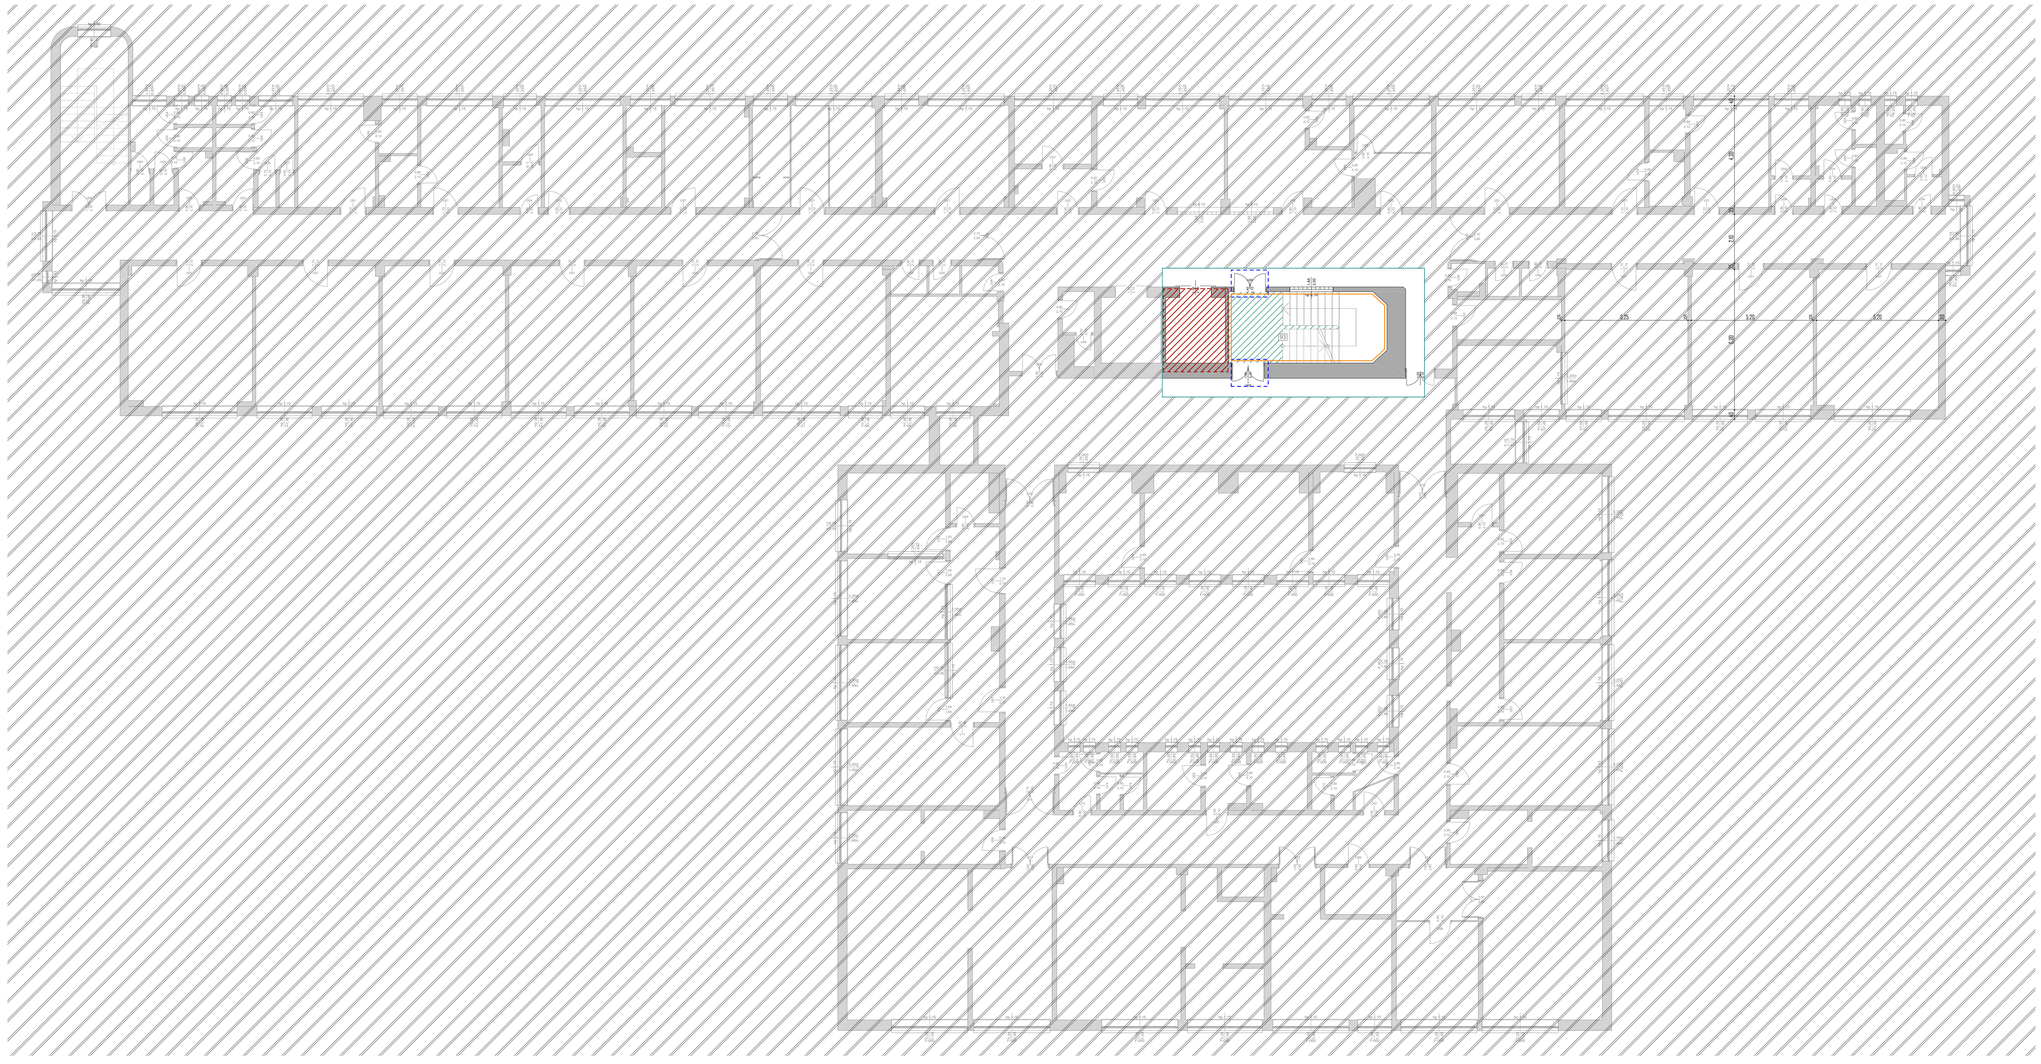

INLOCUIRE GRESIE SI FAIANTA (PANA LA H=2.10 M) CU LINOLEUM MEDICAL ANTIDERAPANT, TARKET

REFACERE ZIDURI (DE LA H=2.10 PANA IN TAVAN)

REFACERE TAVAN SI ADAUGARE PLAFON CASETAT

INLOCUIRE TAMPLARIE

INLOCUIRE TAMPLARIE SI REDIMENSIONARE GOLURI USI

MODERNIZARE LIFT

PROIECTANT GENERAL: S.C. SILVORA TERA S.R.L. Adresa: Str. Ghe Doja nr. 26 Pitesti - Jud. Arges Telefon: 0726 - 015.696 Fax: 0348 - 405.153

SilvoraTera architecture - procedure - consultanta

BENEFICIAR: SPITALUL DE BOLI CRONICE CALINESTI

NR. PROIECT: 700704

DENUMIRE PROIECT: MODERNIZARE, REABILITARE, DOTARE SPITALUL DE BOLI CALINESTI

FAZA: D.A.L.I.

ADRESA: Com. Calinesti, sat Calinesti, sh. Dr. Ion Craciun, nr. 484, jud. Arges

PLANSA: 07

| Nume | Semnatura |
|---|---|
| Sef Proiect: Arh. Catalina CIMPEANU | |
| Proiectat: Arh. Catalina CIMPEANU | |
| Desenat: Arh. Adrian DICA-HRISTU | |

PLAN ETAJ 1 PROPUS

data: 2025 scara: 1:100

Acest proiect a fost elaborat cu ARCHICAD23 si ProgeCAD

Documentul este proprietatea intelectuala a S.C. SILVORA TERA S.R.L. Copierea sau multiplicarea acestuia, in orice forma si pe orice suport, fara acordul scris al autorului, constituie o incalcare a drepturilor de autor (art.35 L.8/1996). Prezentul document poate fi folosit numai in scopul pentru care a fost elaborat. Orice modificare sau completare a prezentului proiect se poate face numai cu acordul scris al autorului.