



Sectiune Longitudinala Muzeu AA
1 : 100

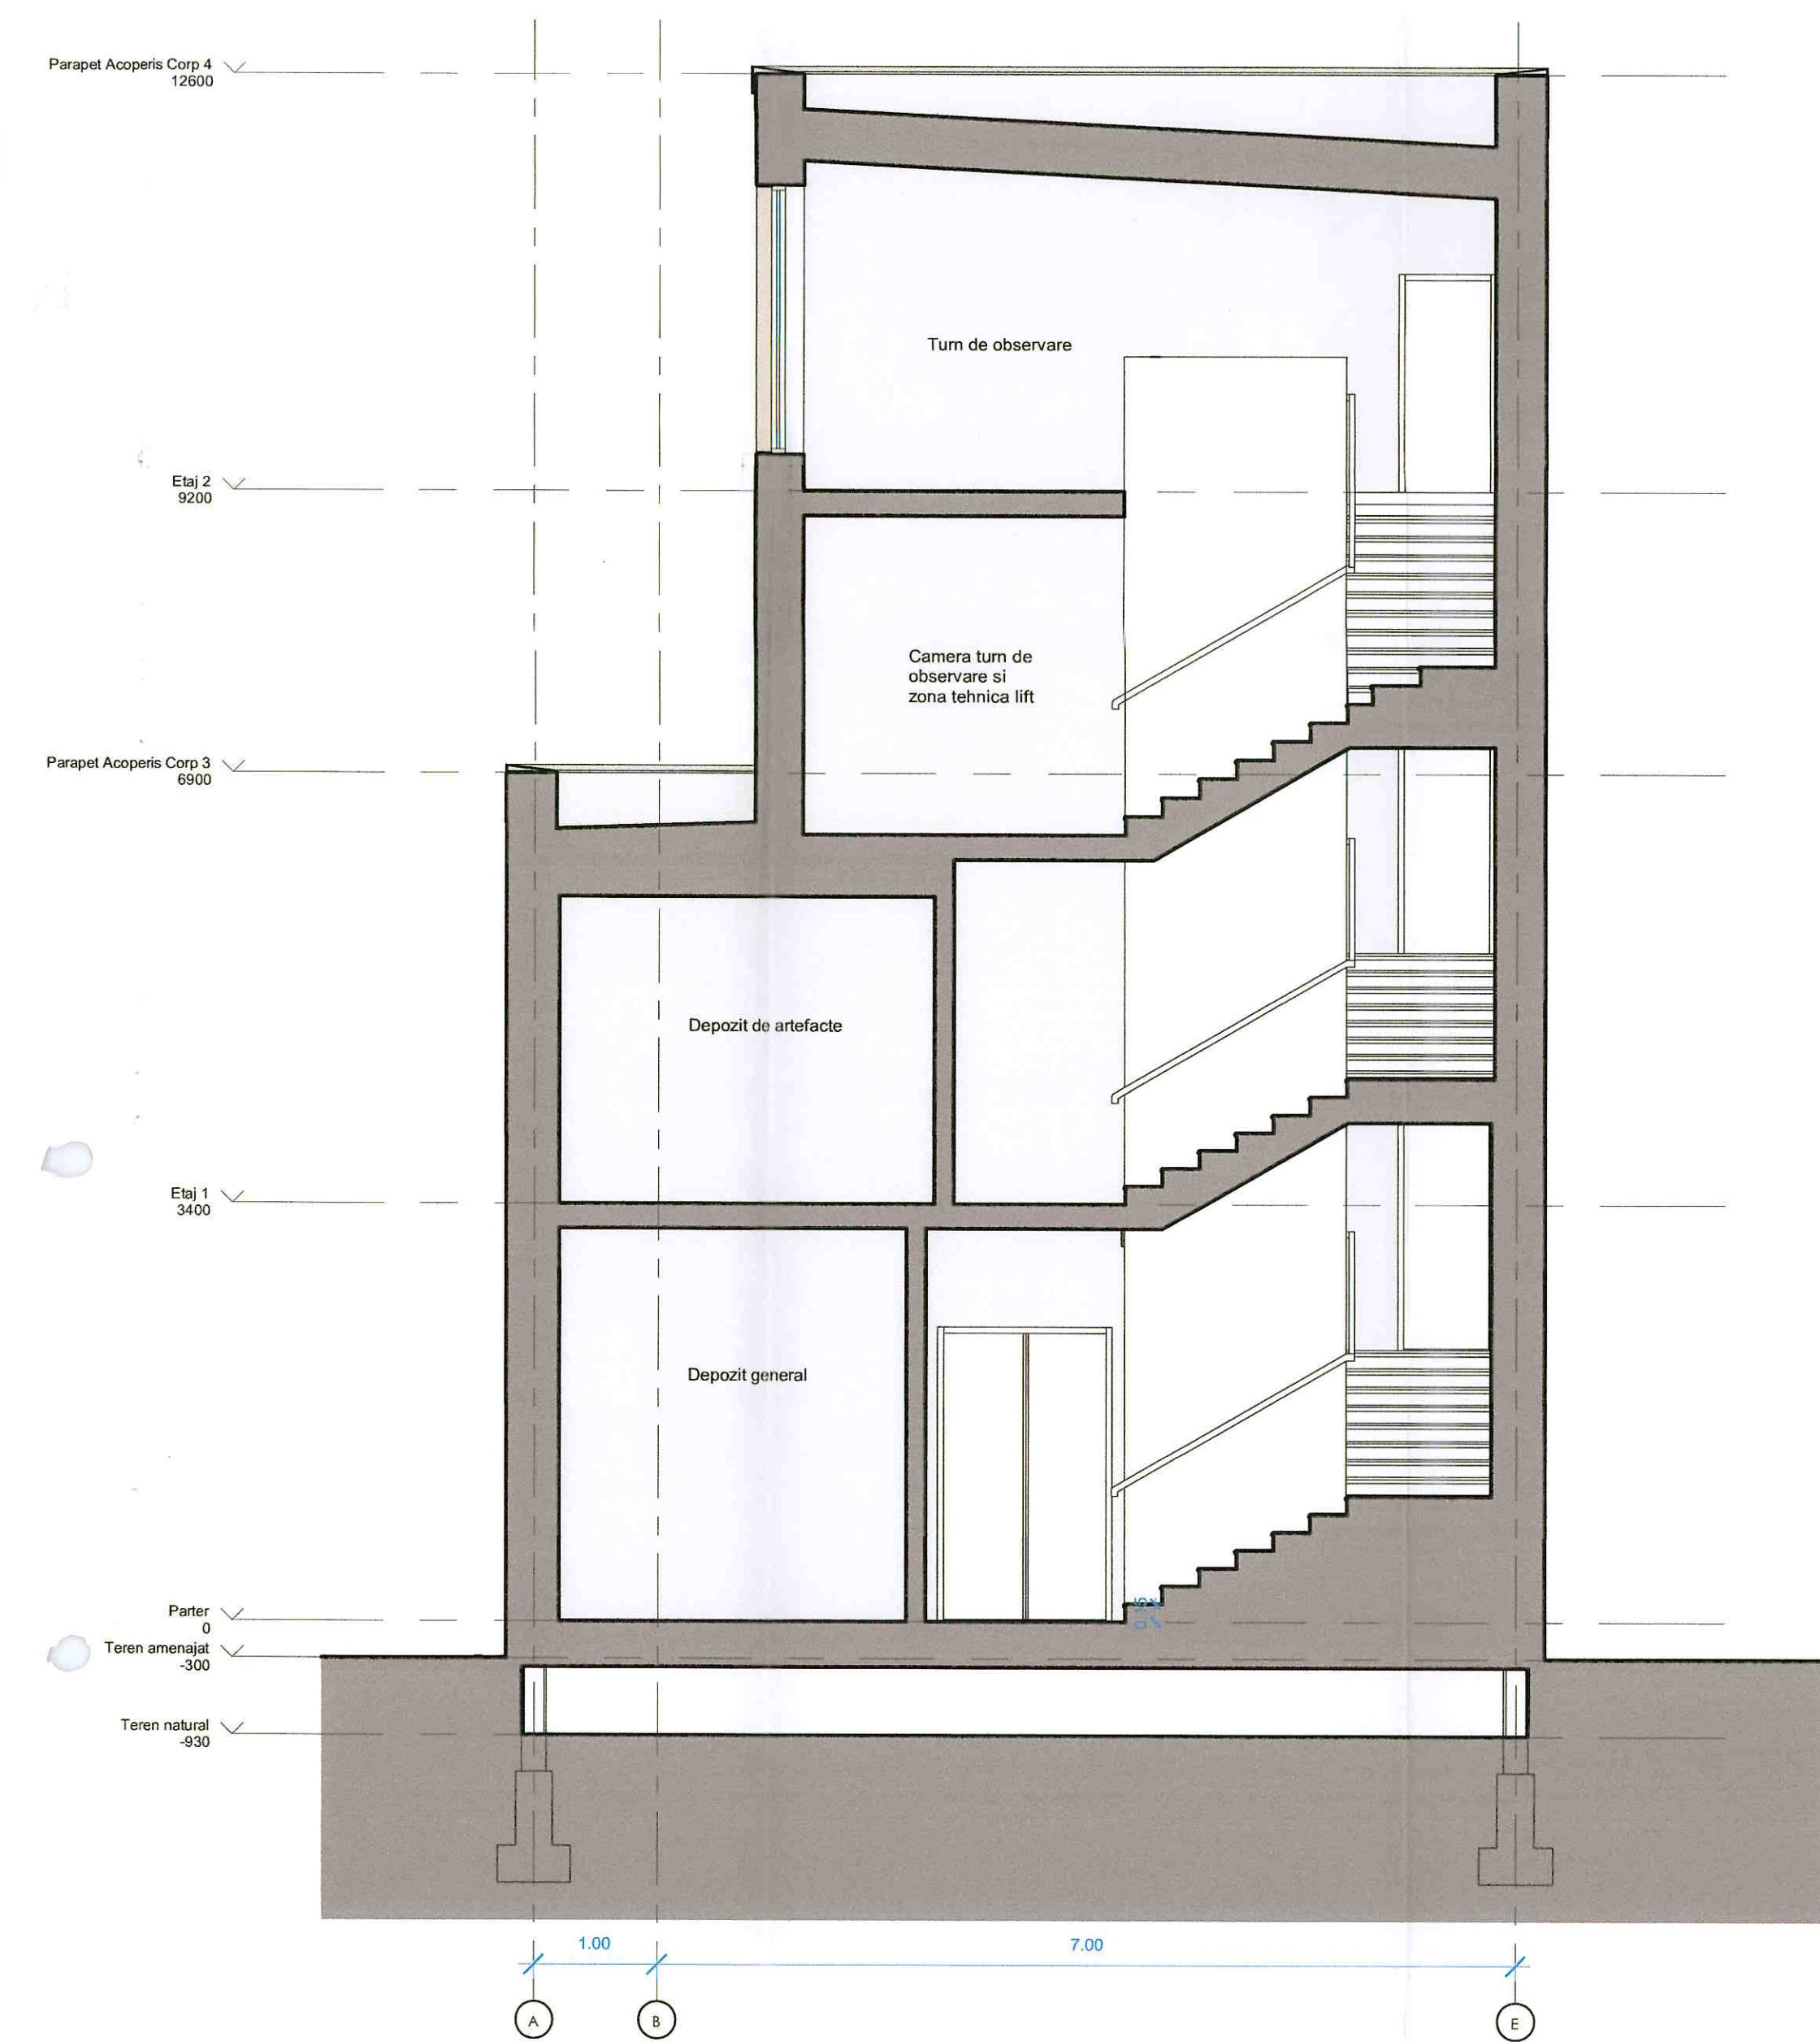

Sectiune Transversala Muzeu BB
1 : 50

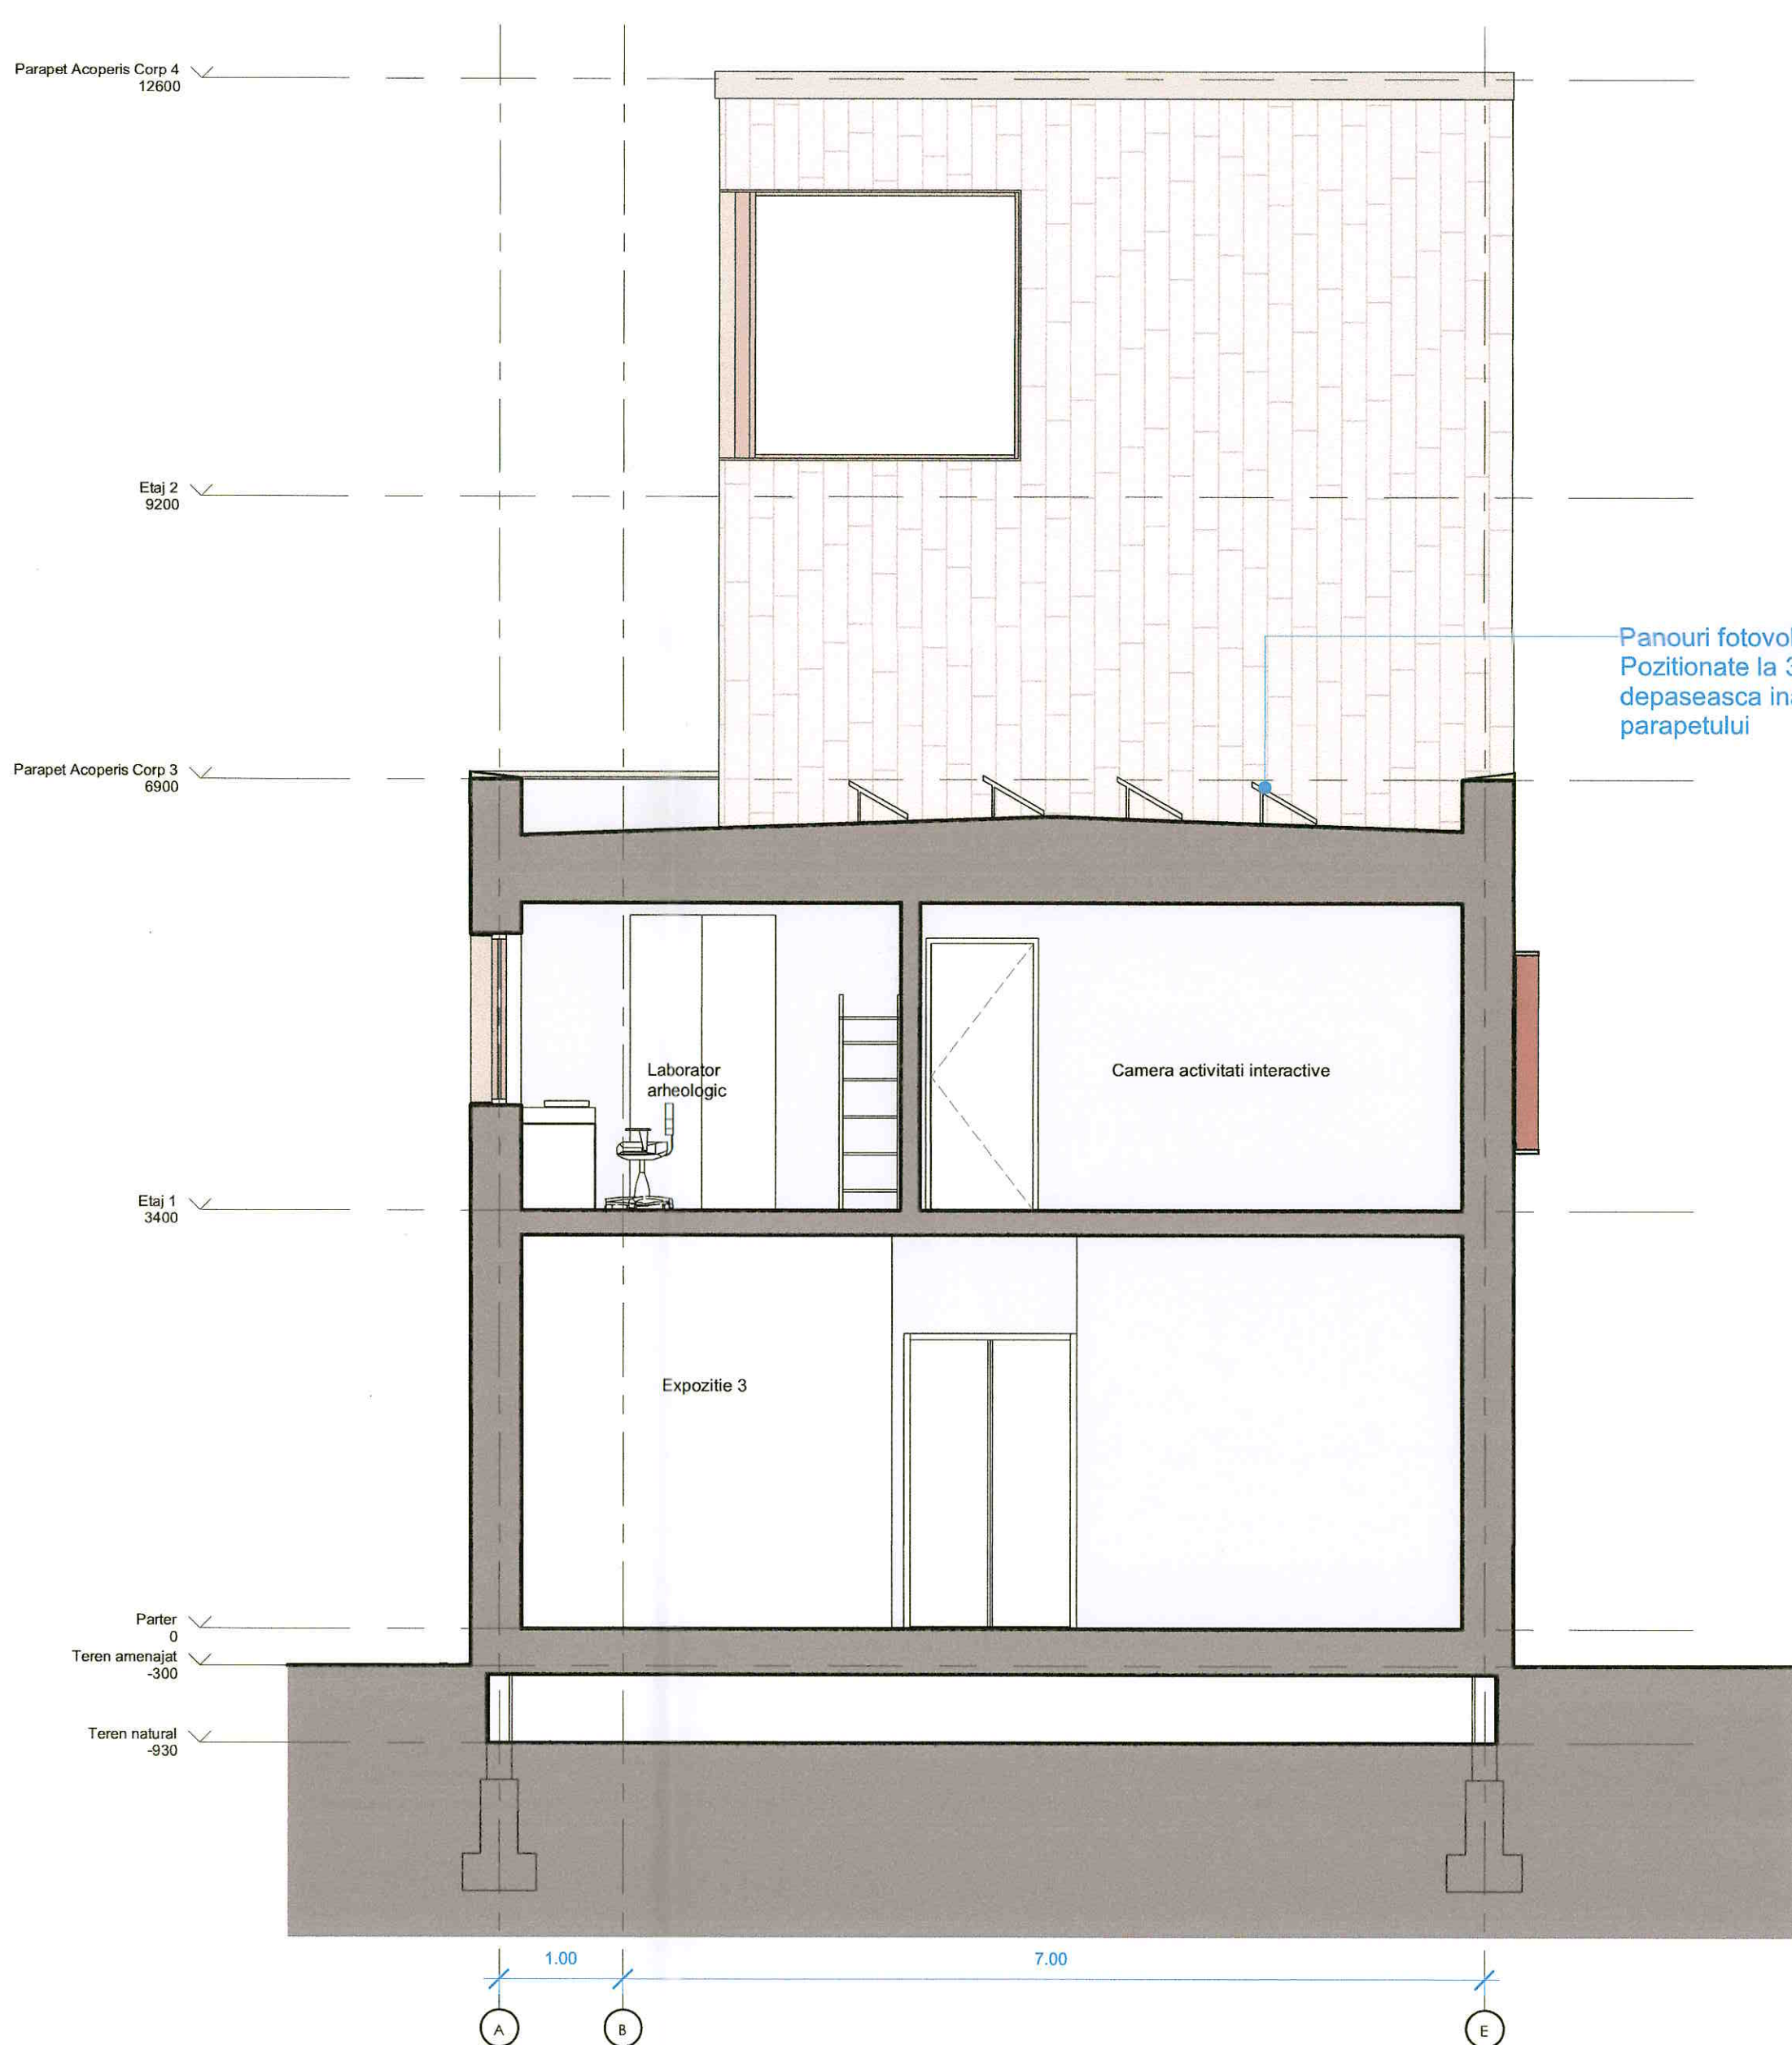

Sectiune Transversala Muzeu CC
1 : 50



| VERIFICATOR | NUME | SEMNAURA | CERINTA | REFERAT/EXPERTIZA NR./DATA | PR. NR. |
|-------------------|-------------------|----------|---------|---|--------------|
| MILCONSROM S.R.L. | | | | Beneficiar: JUDETUL ARGES | CR. 01 2022 |
| SEF PROIECT | ARH. CAMUI IULIAN | | | REABILITAREA, CONSERVAREA SI PUNEREA IN VALOARE A CASTRULUI ROMAN JIDAVA (JIDOVA) | FAZA D.A.L.I |
| PROIECTAT | ARH. BABAN M. | | | Sectiuni Muzeu | PL. NR. A31 |
| REDACTAT | ARH. BABAN M. | | | | |