



Sectiune Intrare in Castru  
1 : 50

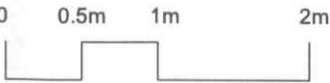


VERIFICATOR	NUME	SEMNATURA	CERINTA	REFERAT/EXPERTIZA NR./DATA	
MILCONSROM S.R.L.				Beneficiar: JUDETUL ARGES	PR. NR. CR. 01 2022
SEF PROIECT	ARH. CAMUI		SCARA 1:50	REABILITAREA, CONSERVAREA SI PUNEREA IN VALOARE A CASTRULUI ROMAN JIDAVA (JIDOVA)	FAZA DALI
PROIECTAT	ARH. BABAN M.		DATA	Sectiune Intrare in Castru	PL. NR. A33
REDACTAT	ARH. BABAN M.		26.01.2024		



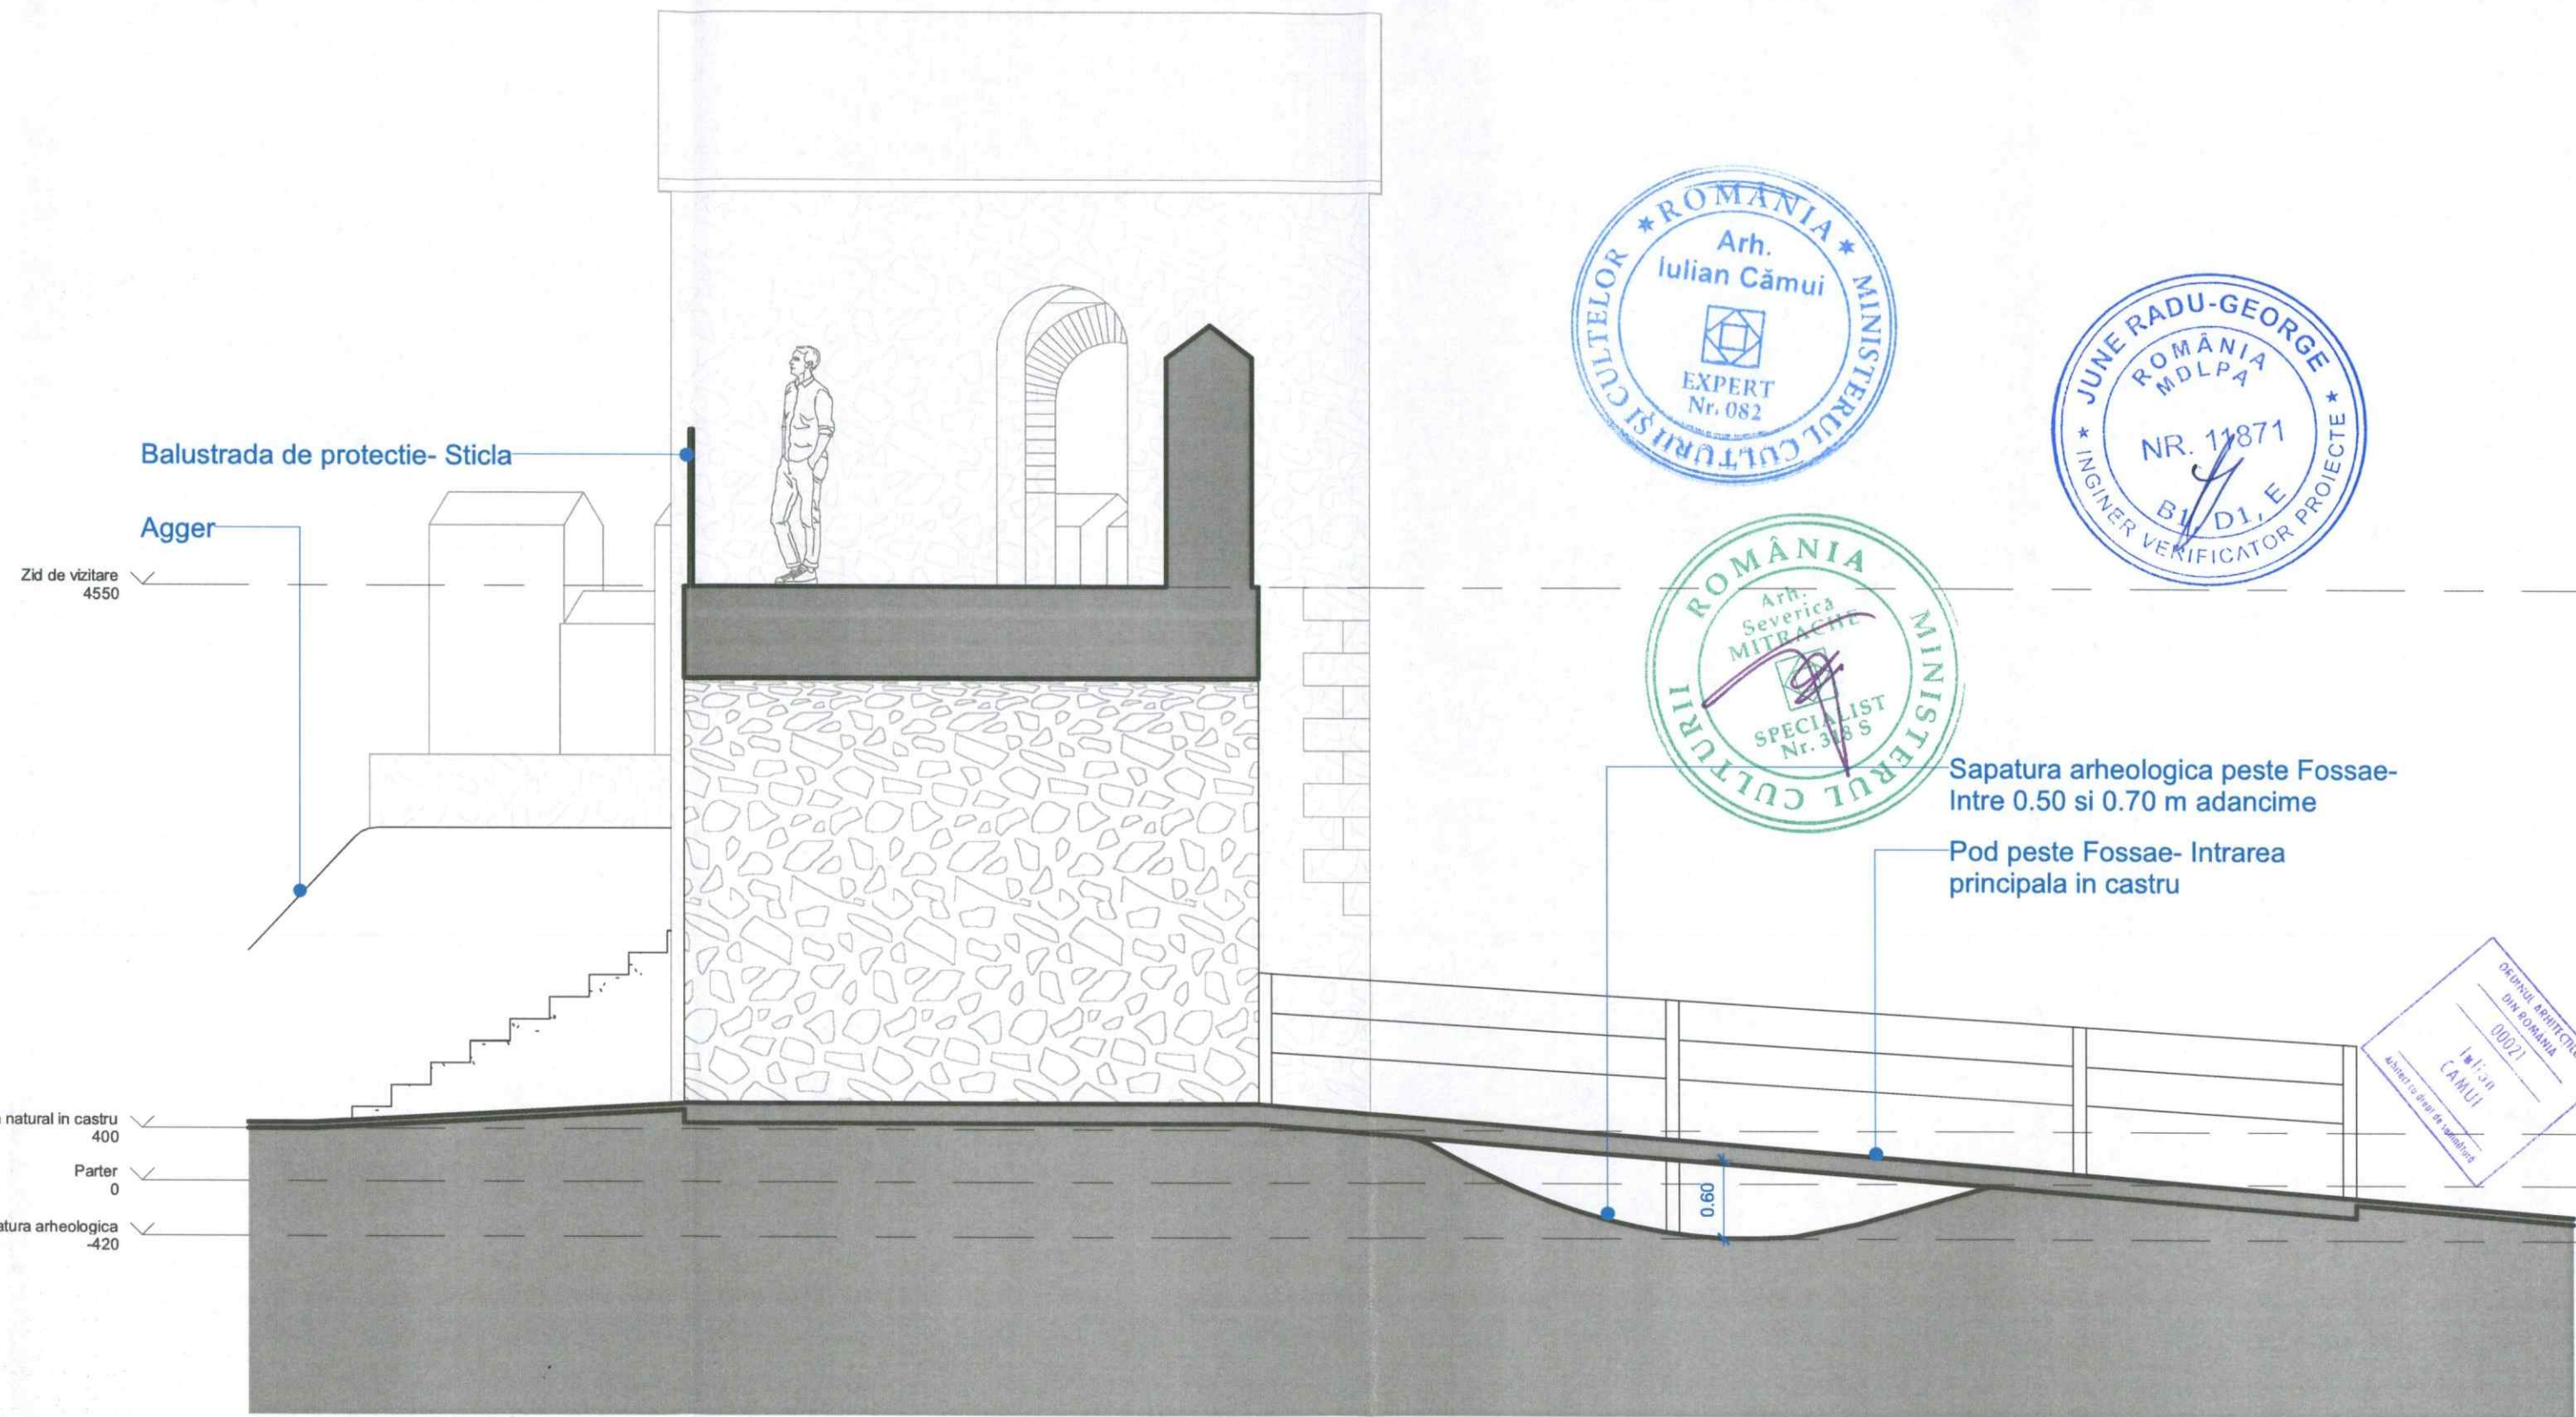

Sectiune Intrare in Castru  
1 : 50

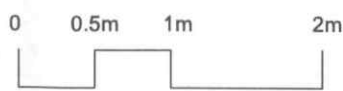

VERIFICATOR	NUME	SEMNATURA	CERINTA	REFERAT/EXPERTIZA NR./DATA	
MILCONSROM S.R.L.				Beneficiar: JUDETUL ARGES	PR. NR. CR. 01 2022
SEF PROIECT	ARH. CAMBUI		SCARA 1:50	REABILITAREA, CONSERVAREA SI PUNEREA IN VALOARE A CASTRULUI ROMAN JIDAVA (JIDOVA)	FAZA DALI
PROIECTAT	ARH. BABAN M.		DATA 26.01.2024		PL. NR. A33
REDACTAT	ARH. BABAN M.				