



Descrierea circuitului de vizitare

Circuitul de vizitare are ca scop evidentiarea ruinelor Castrului Roman Jidova, iar impreuna cu muzeul de istorie va introduce vizitatorii într-o atmosfera asemanatoare cu cea din perioada Romana. De aceea, zidul de sud va fi propus pentru restaurare iar intrarea principala in circuitul de vizitare o va reprezenta Poarta Praetoria. Astfel vizitatorii vor avea oportunitatea de a intelege modul de folosire si circulatia principala din interiorul castrului.


Materiale folosite in reabilitarea contextului

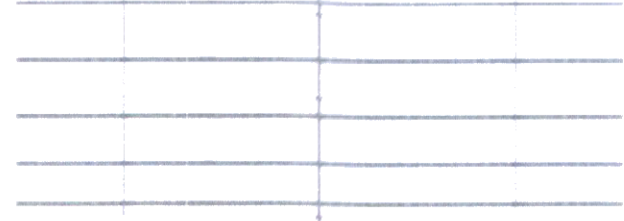

Gard de imprejmuire- Suport

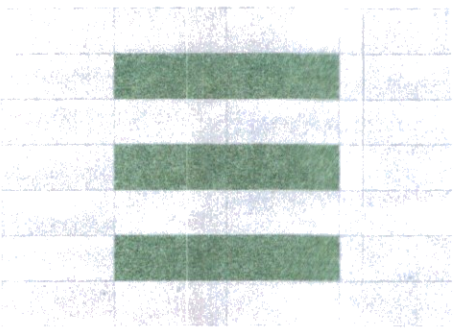

Pavele ecologice din granit si iarba pentru zona de parcare

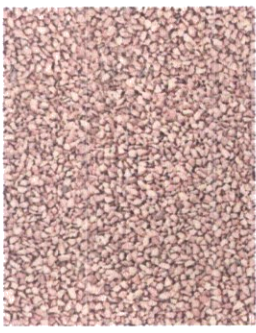

Balast- Piatra compactata pentru alea carosabila



Alei din pietris si dale din piatra de calcar pentru circulatia pietonala

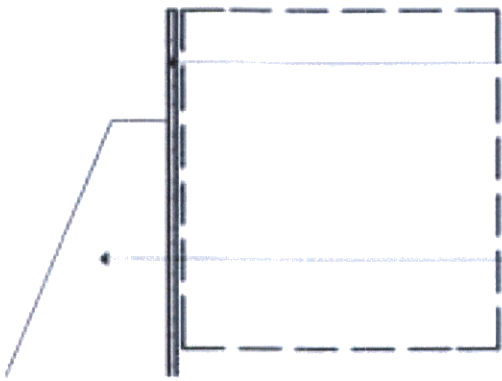


Tabla de otel rezistent la intemperii, 5mm

2xRigidizare, tabla de otel rezistent la intemperii, 5mm

Bordura realizata din tabla de otel rezistent la intemperii Grosime tabla 5 mm;


Legenda

Alei cu pietris si dale de piatra- propunere neinvaziva si reversibila

Ziduri propuse pentru restaure si consolidare

Structura de protectie semipermanenta a sapaturilor arheologice


Structura de protectie si punere in valoare a descoperirilor arheologice

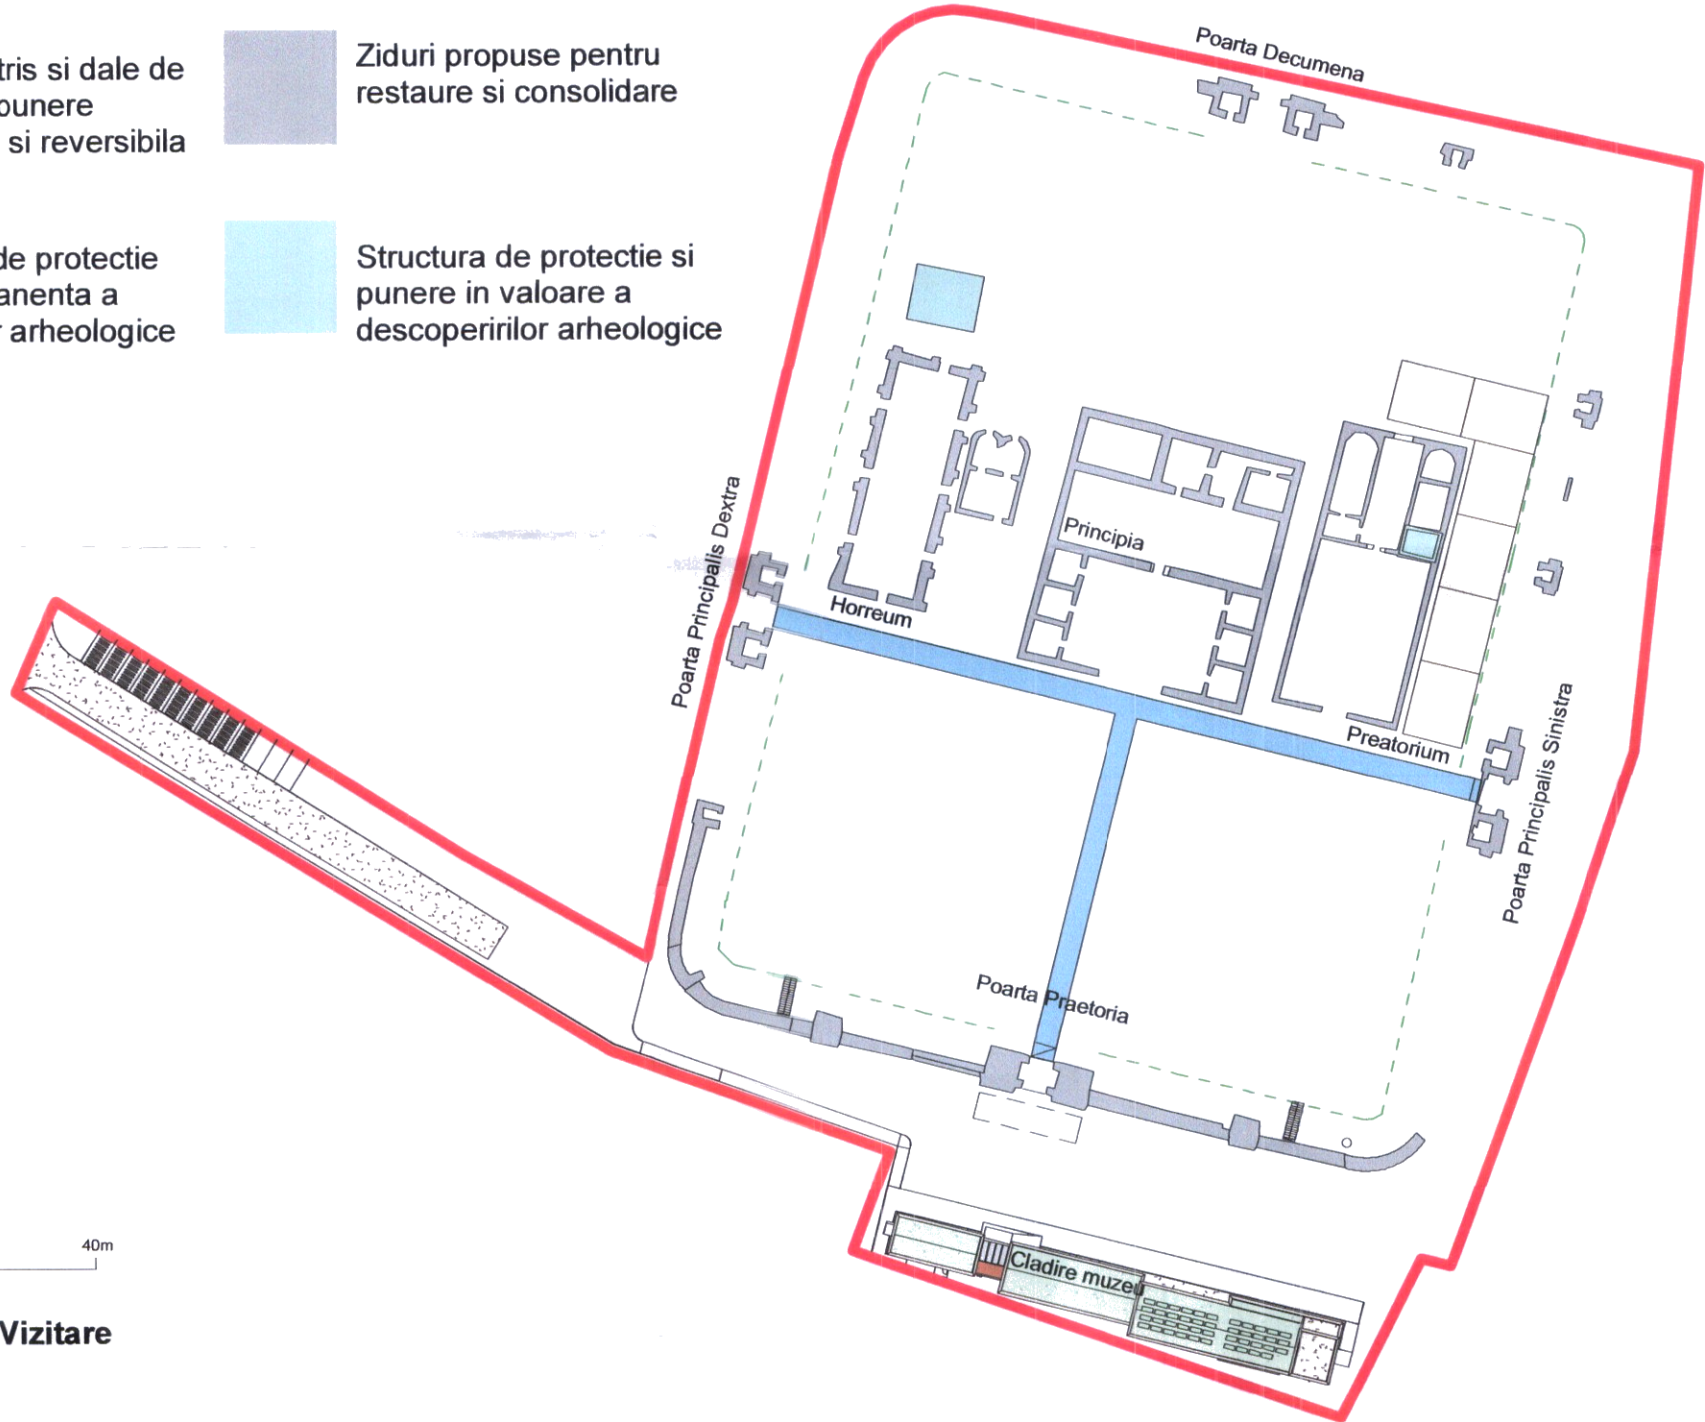

Plan Traseu de Vizitare

1 : 1000


Materiale si componente

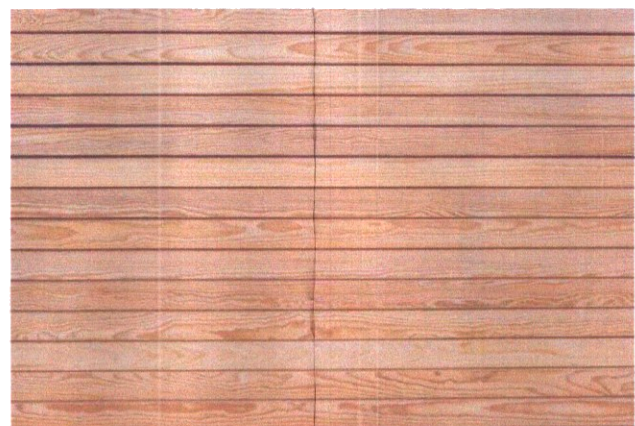


Fatada din lemn pozitionat orizontal de 200mm latime



Fatada din piatra- 800x200mm

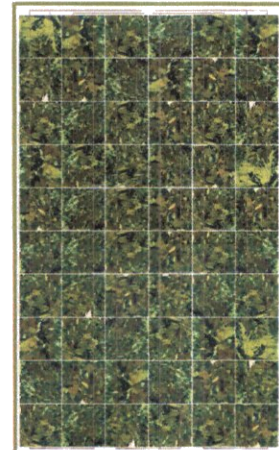

Panouri fotovoltaice cu finisaj verde- Pozitionate pe acoperisul inierbat al muzeului, spre Sud

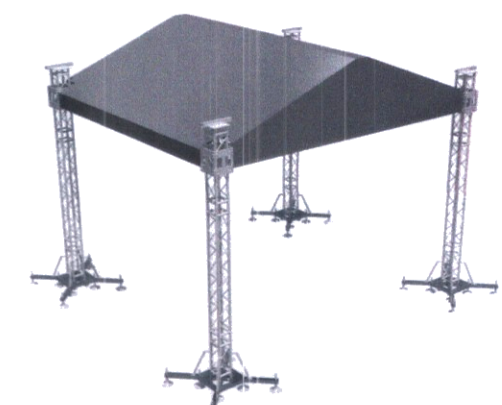

Solutie de protectie folosita pe timpul executiei sapaturilor arheologice

Legenda

Limita de proprietate

Agger


Constructii propuse pentru desfiintare

Fossae (identificate conform studiului istoric)

Ziduri neexpuse

Ziduri propuse pentru restaurare si consolidare

Muzeu de Istorie si Arheologie

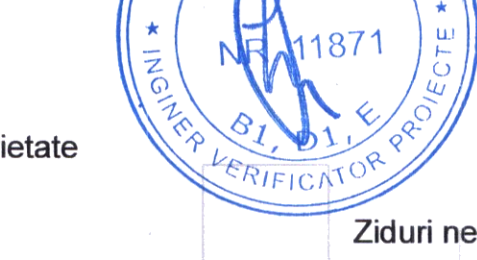

Plan de Situatie Propus

5m 10m 20m

Situatia propusa

Teren proprietate beneficiar 19 740,00 m<sup>2</sup>  
Alei carosabile 500,00 m<sup>2</sup>  
Parcare autovehicule 125,25 m<sup>2</sup>  
Alei pietonale 790,90 m<sup>2</sup>  
Alei de vizitare 425,00 m<sup>2</sup>  
Ziduri propuse pentru restaurare 230,20 m<sup>2</sup>  
Cladire multifunctionala 432,60 m<sup>2</sup>  
Casa de bilete  
Magazin de suveniruri  
Cafenea  
Zona de asteptare  
Muzeu de istorie si arheologie  
Toaleta  
Depozit de artefacte  
Atelier arheologic  
Tum de observare  
POT Propus 2,20%  
CUT Propus 0,037

VERIFICATOR	NUME	SEMNATURA	PERIOADA	REFERAT/EXPERTIZA NR./DATA	PR. NR.
MILCONSROM S.R.L.	ARH. CAMILIU MILCONSROM S.R.L.	ARH. BABAN M.	30.10.2023	REABILITAREA, CONSERVAREA SI PUNEREA IN VALOARE A CASTRULUI ROMAN JIDOVA (JIDOVA)	CR. 01 2022
SEF PROIECT	ARH. CAMILIU MILCONSROM S.R.L.	ARH. BABAN M.	30.10.2023	REABILITAREA, CONSERVAREA SI PUNEREA IN VALOARE A CASTRULUI ROMAN JIDOVA (JIDOVA)	FAZA DTAC+PT
PROIECTAT	ARH. BABAN M.	ARH. BABAN M.	30.10.2023	REABILITAREA, CONSERVAREA SI PUNEREA IN VALOARE A CASTRULUI ROMAN JIDOVA (JIDOVA)	PL. NR. A03
REDACTAT	ARH. BABAN M.	ARH. BABAN M.	30.10.2023	REABILITAREA, CONSERVAREA SI PUNEREA IN VALOARE A CASTRULUI ROMAN JIDOVA (JIDOVA)	