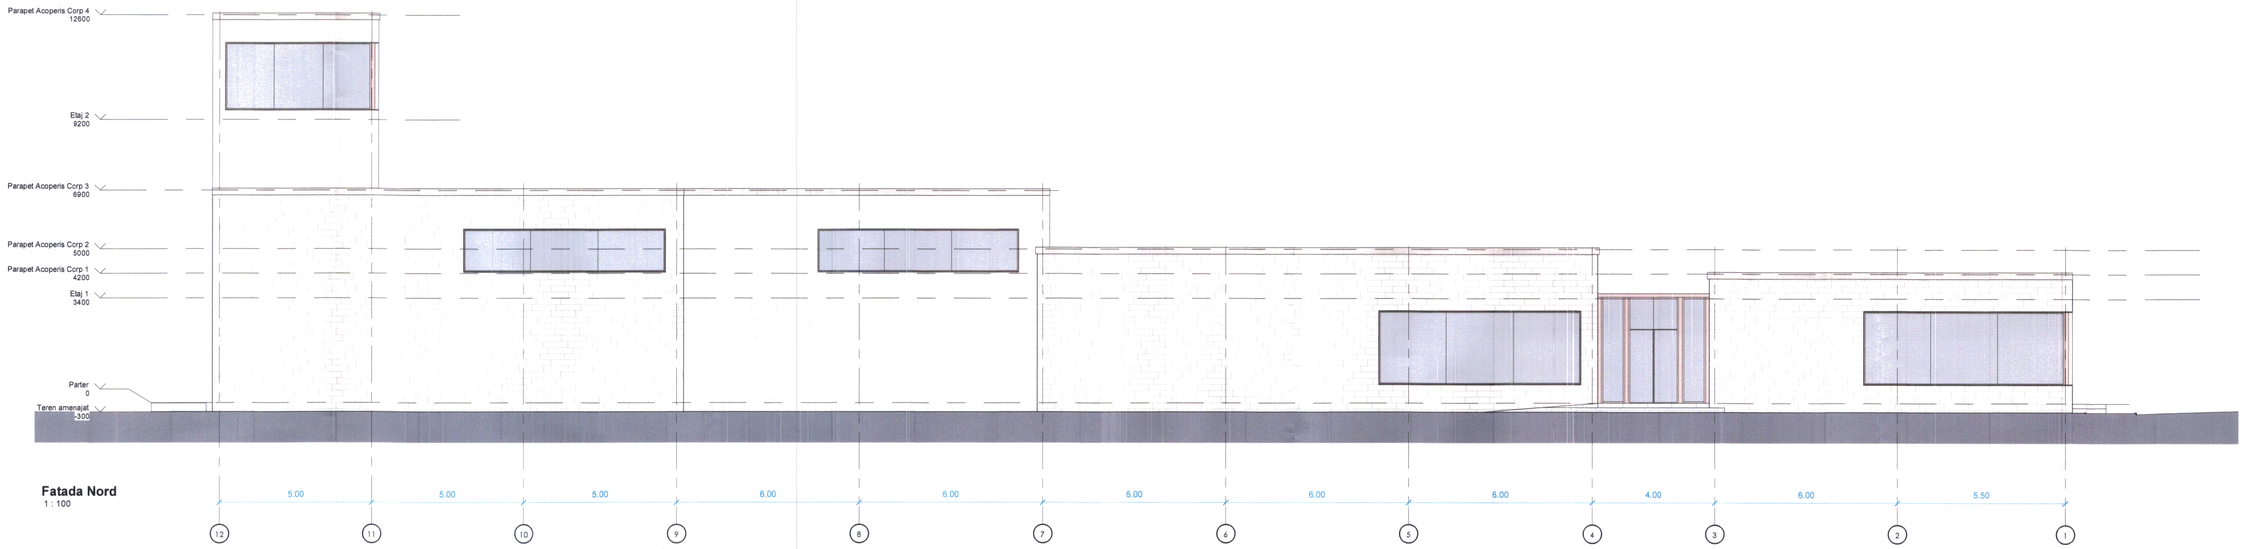

Fatada Nord
1 : 100

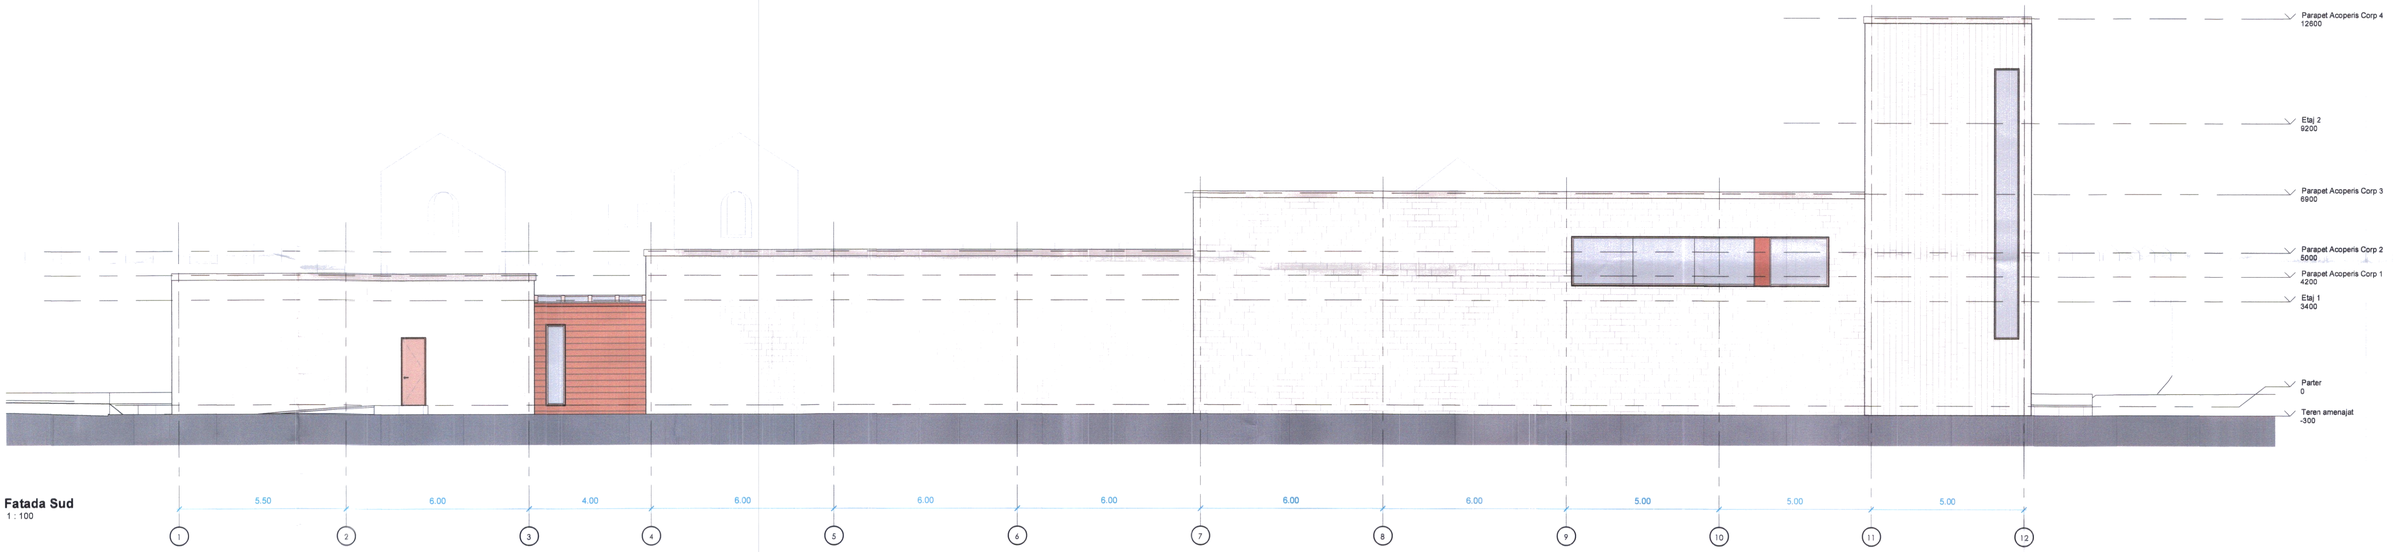

Fatada Sud
1 : 100

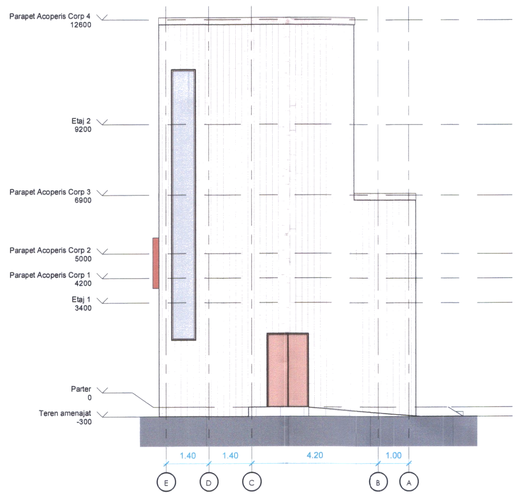

Fatada Est
1 : 100

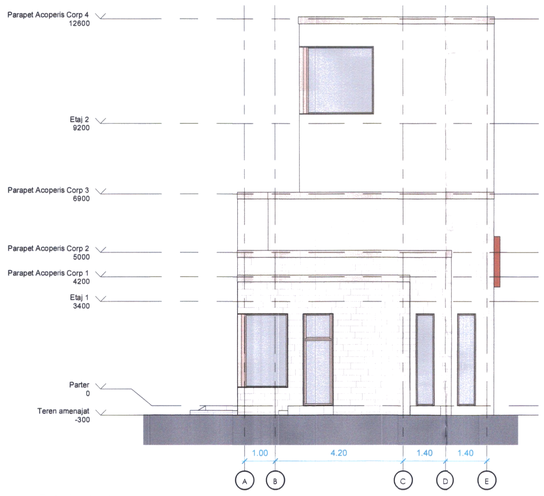

Fatada Vest
1 : 100

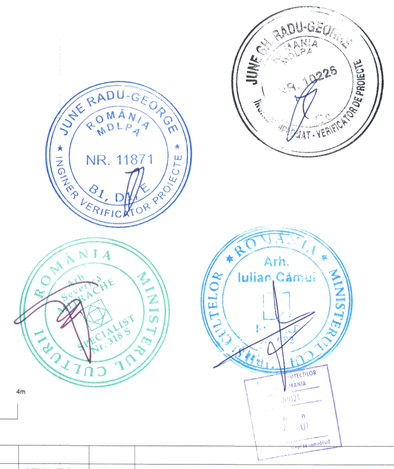

0 1m 2m 4m

VERIFICATOR	NUME	SEMNATURA	CERINTA	REFERAT/EXPERTIZA NR./DATA	
MILCONSROM S.R.L.				**Beneficiar:** **JUDETUL ARGES**	PR. NR. CR. 01 2022
SEF PROIECT	ARH. CAMUI I.		SCARA 1:100	**REABILITAREA, CONSERVAREA SI PUNEREA IN VALOARE A CASTRULUI ROMAN JIDAVA (JIDOVA)**	FAZA DTAC+PT
PROIECTAT	ARH. BABAN M.		DATA 08.11.2023	**Elevatii Muzeu**	PL. NR. A21
REDACTAT	ARH. BABAN M.				