

Situatia existenta

Pe amplasament se găsesc, alături de structurile arheologice, o serie de construcții recente, muzeul (C1) și o serie de anexe (C2-C5,).

**Corpul C1 MUZEU –**  
Suprafata construita: 454 mp  
Suprafata construita desfasurata: 463 mp


**Corpul C2 CABINA POARTA –**  
Suprafata construita: 17 mp  
Suprafata construit desfasurata: 17 mp

**Corpul C3 ANEXA –**  
Suprafata construita: 61 mp  
Suprafata construit desfasurata: 61 mp

**Corpul C4 ANEXA –**  
Suprafata construita: 63 mp  
Suprafata construit desfasurata: 63 mp

**Corpul C5 GRUP SANITAR –**  
Suprafata construita: 5 mp  
Suprafata construit desfasurata: 5 mp

Indicatori spatiali totali existent in incinta:  
Suprafata teren S = 19.740,00mp  
Sc = 609,00mp  
Sd = 609,00mp  
Regim de inaltime : parter  
POT existent : 3,00 %  
CUT existent : 0,030

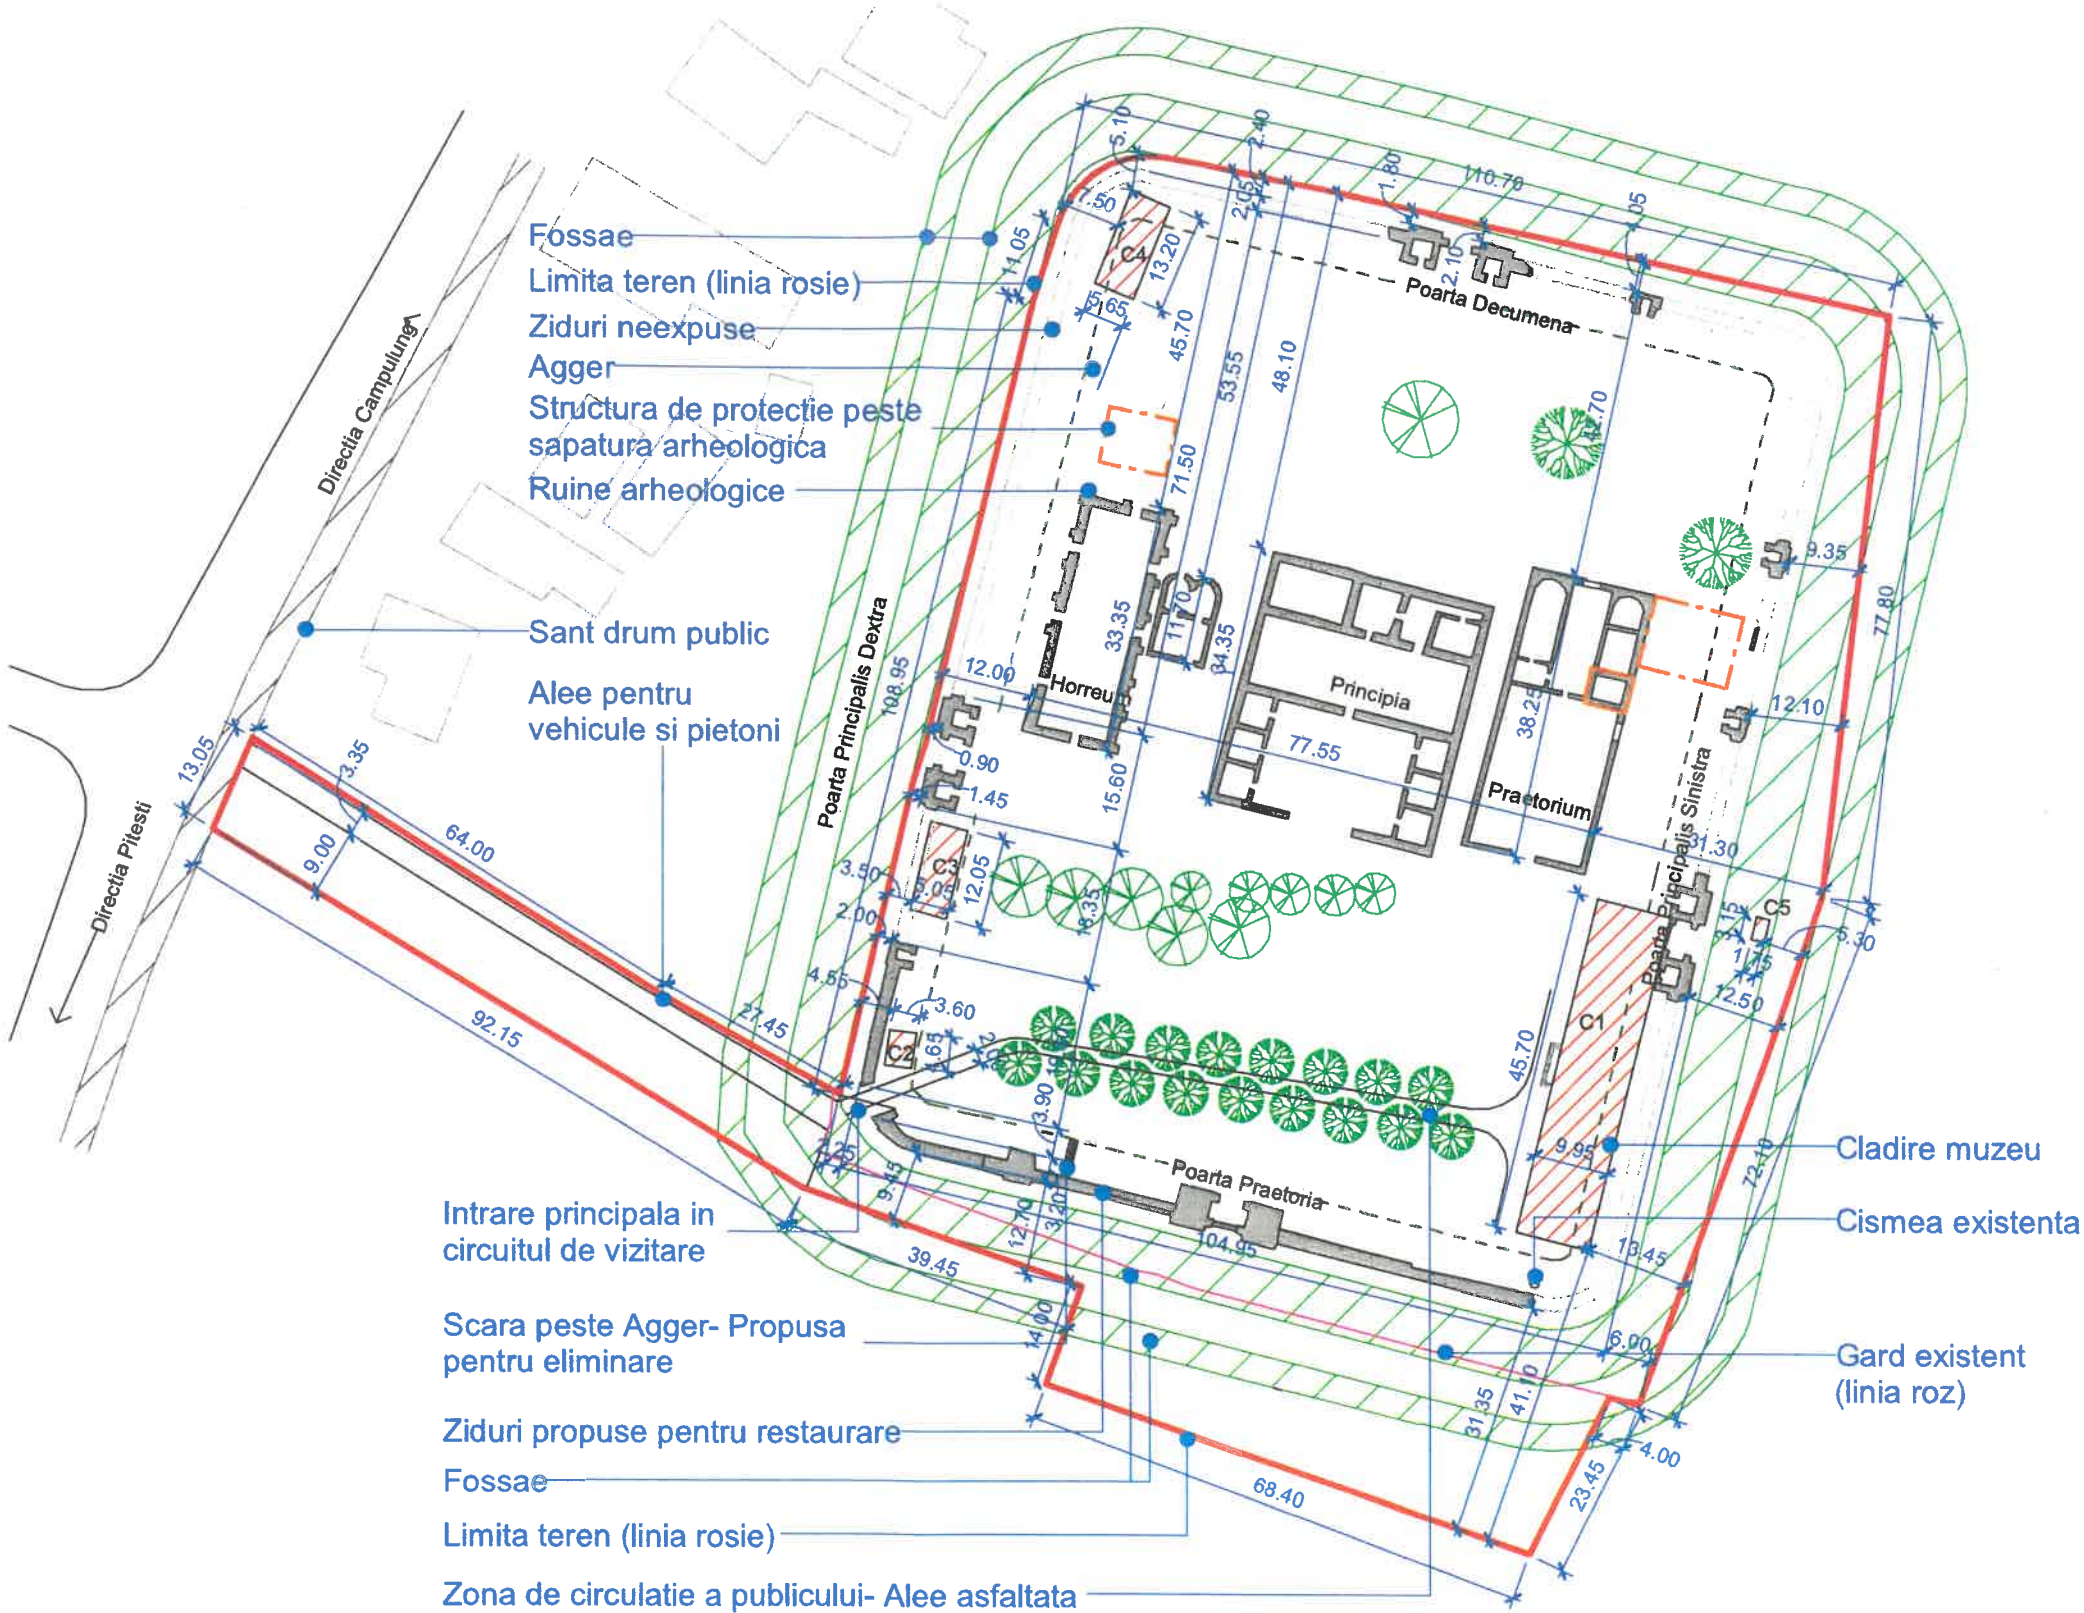

Legenda

- Limita de proprietate
- Agger
- Structuri temporare de protectie a sapaturilor arheologice
- Cladiri existente- Daunatoare contextului istoric

- Fossae- Identificate conform studiului istoric
- Ziduri neexpuse
- Ziduri expuse prezervate

<div><div><div>ROMÂNIA</div><div>Arh.</div><div>Iulian Cămuș</div></div><div><div>VERIFICATOR</div><div>NUME</div><div>SEMNATURA</div><div>CERINTA</div></div></div> <div><div>010m20m40m</div><div></div></div>				PR. NR.	
<div><div><div>ROMÂNIA</div><div>Arh.</div><div>Iulian Cămuș</div></div><div><div>VERIFICATOR</div><div>NUME</div><div>SEMNATURA</div><div>CERINTA</div></div></div> <div><div>010m20m40m</div><div></div></div>				CR. 01 2022	
<div><div><div>ROMÂNIA</div><div>Arh.</div><div>Iulian Cămuș</div></div><div><div>VERIFICATOR</div><div>NUME</div><div>SEMNATURA</div><div>CERINTA</div></div></div> <div><div>010m20m40m</div><div></div></div>				Beneficiar: JUDETUL ARGES	
<div><div><div>ROMÂNIA</div><div>Arh.</div><div>Iulian Cămuș</div></div><div><div>VERIFICATOR</div><div>NUME</div><div>SEMNATURA</div><div>CERINTA</div></div></div> <div><div>010m20m40m</div><div></div></div>				REABILITAREA, CONSERVAREA SI PUNEREA IN VALOARE A CASTRULUI ROMAN JIDAVA (JIDOVA)	
<div><div><div>ROMÂNIA</div><div>Arh.</div><div>Iulian Cămuș</div></div><div><div>VERIFICATOR</div><div>NUME</div><div>SEMNATURA</div><div>CERINTA</div></div></div> <div><div>010m20m40m</div><div></div></div>				FAZA DTAD	
<div><div><div>ROMÂNIA</div><div>Arh.</div><div>Iulian Cămuș</div></div><div><div>VERIFICATOR</div><div>NUME</div><div>SEMNATURA</div><div>CERINTA</div></div></div> <div><div>010m20m40m</div><div></div></div>				PL. NR. A01	