Plan pozitionare stalpi - Plan 0.00
1:125

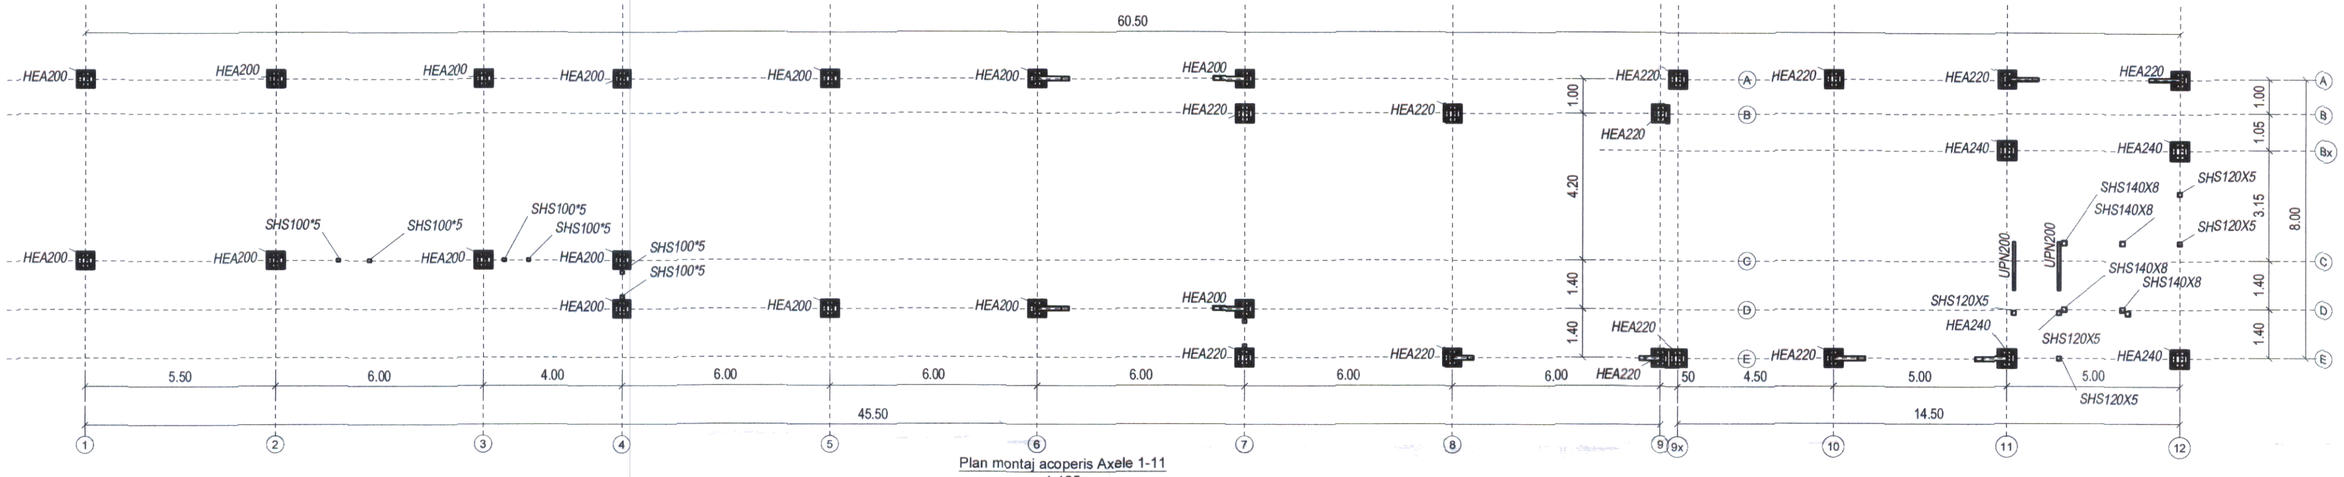

Plan montaj acoperis Axele 1-11
1:125

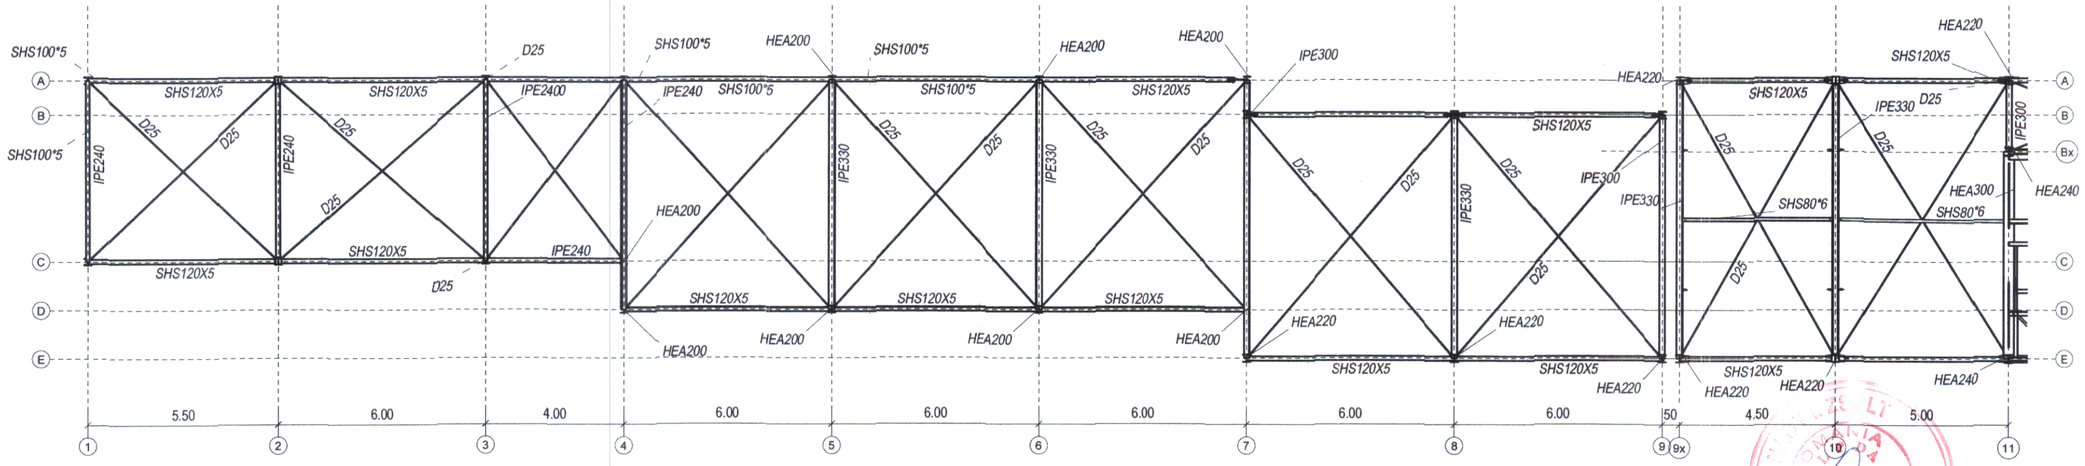

Plan montaj acoperis turn
1:125

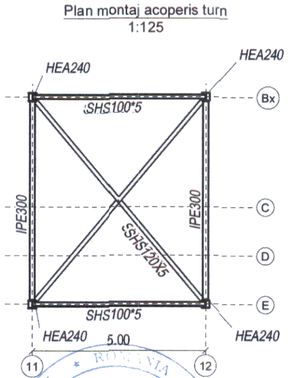

Plan montaj plan +3.40
1:75

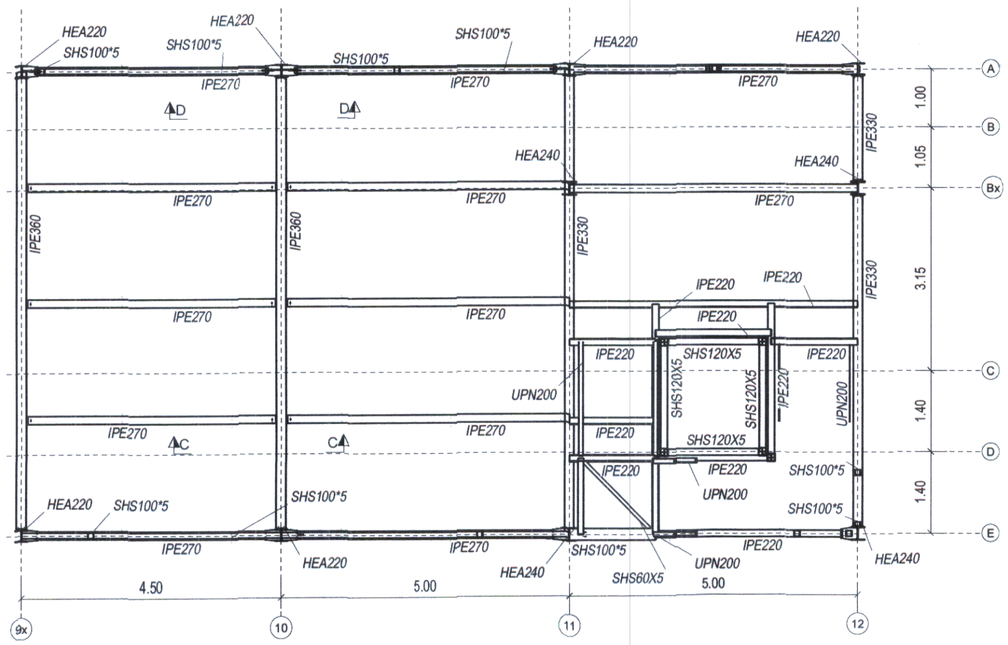

Plan montaj plan +9.20
1:75

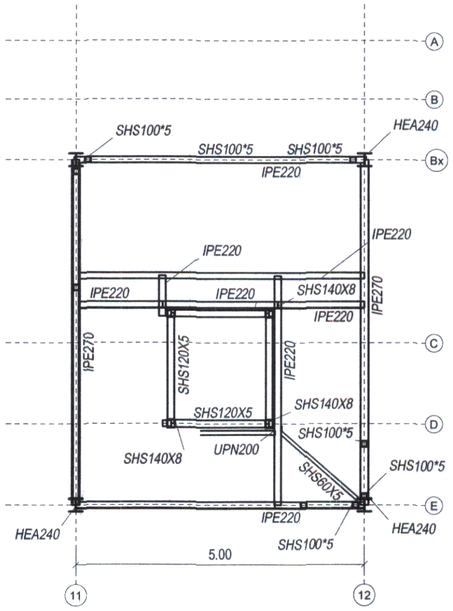

C - C
1:20

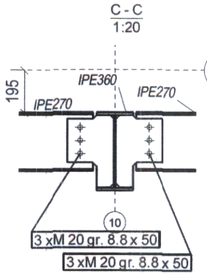

D - D
1:20

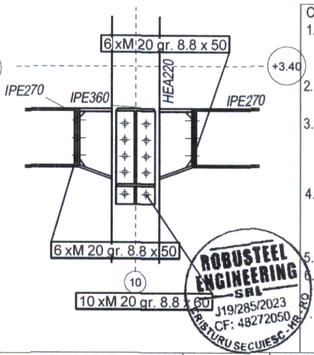

Conditii tehnice de montaj structura:

1. Executia, receptionarea, montajul confectiei si conditiile tehnice de calitate vor respecta prevederile normativului SR EN 1090-2+A1. Clasa de executie este EXC2
2. La montaj se vor respecta toate instructiunile de protectia; muncii si PSI aflate in vigoare la data respectiva;
3. La manipularea, transportul si depozitarea elementelor executate se vor lua toate masurile pentru evitarea deformatiilor locale si de ansamblu ale acestora, precum si evitarea distrugerii protectiei anticorozive a elementelor;
4. Sudurile de santier se vor executa conform normativului C150-99 numai cu sudori autorizati, cu scule, dispozitive si utilaje corespunzatoare, luindu-se toate masurile necesare pentru asigurarea calitatii imbinarilor sudate;
5. Pentru eliminarea abaterilor de montaj se prevede premontaj uzinal;
6. In zonele afectate de sudura de montaj, protectia anticoroziva se va reface identic cerintelor din caietul de sarcini;

Protectia anticoroziva a structurii va fi realizata conform GP 121; Clasa de corozivitate C3, clasa de durabilitate ridicata (H)

	Verif. / Exp.	Nume	Semnatura:	Cerinta:	Ref. / Exp.

Proiectant de specialitate rezistenta
Robusteel ENGINEERING
Cristuru Secuiesc
str. Petofi Sándor nr. 11
tel: 0740 226 417
RO48272050
feleki.attila@robusteel.engineering

BENEFICIAR
JUDETUL ARGES

Proiect nr. spec.: 02/2024
Faza proiect: P.T.

	NUME	SEMNATURA
SEF PROIECT	arh. Camui I.	
PROIECTAT	dr. ing. FELEKI Attila	
REDACTARE CAD	dr. ing. FELEKI Attila	

TITLU PROIECT:
LUCRARI DE INTERVENTIE PENTRU OBIECTIVUL DE INVESTITIE REABILITAREA, CONSERVAREA SI PUNEREA IN VALOARE A CASTRULUI ROMAN JIDAVA (JIDOVA)

DATA: 03. 2025.
SCARA: 1:20 1:75

TITLU PLANSA:
Plan montaj Plan 0.00, Plan +3.40, Plan

PLANSA NR.: R-M01

ROBUSTEEL ENGINEERING SRL J19/285/2023 CF: 48272050 CRISTURU SECUIESC, JUD. ARGES

ing. Daniel Dumitru BORDEA
EXPERT Nr. 5125

I ercia structures