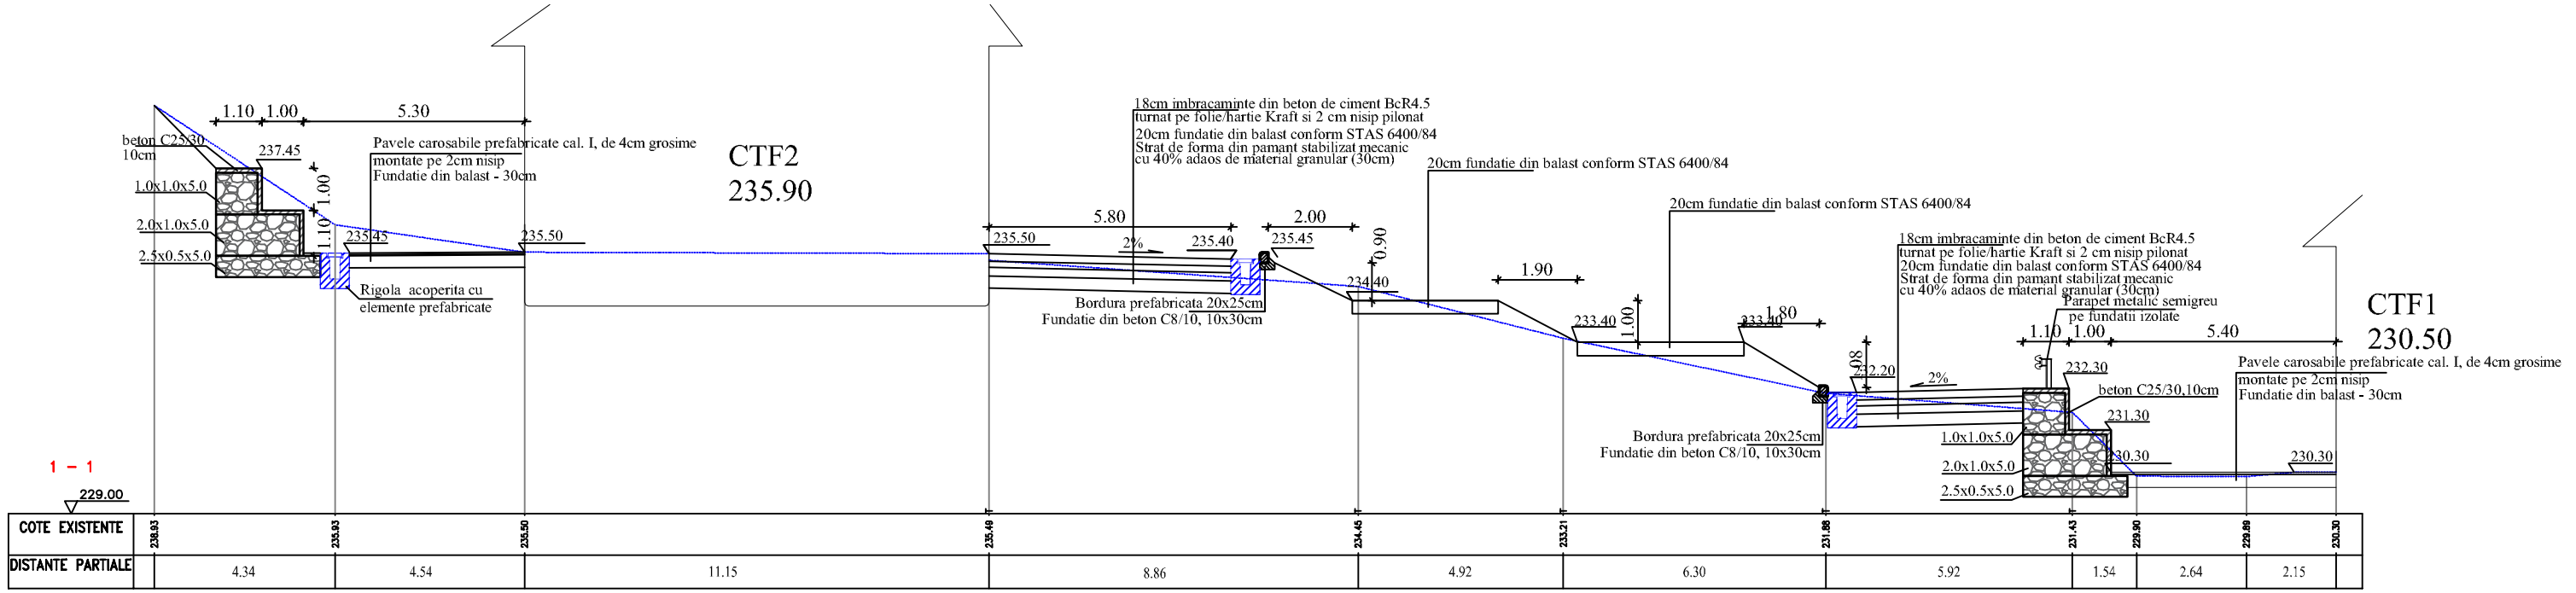

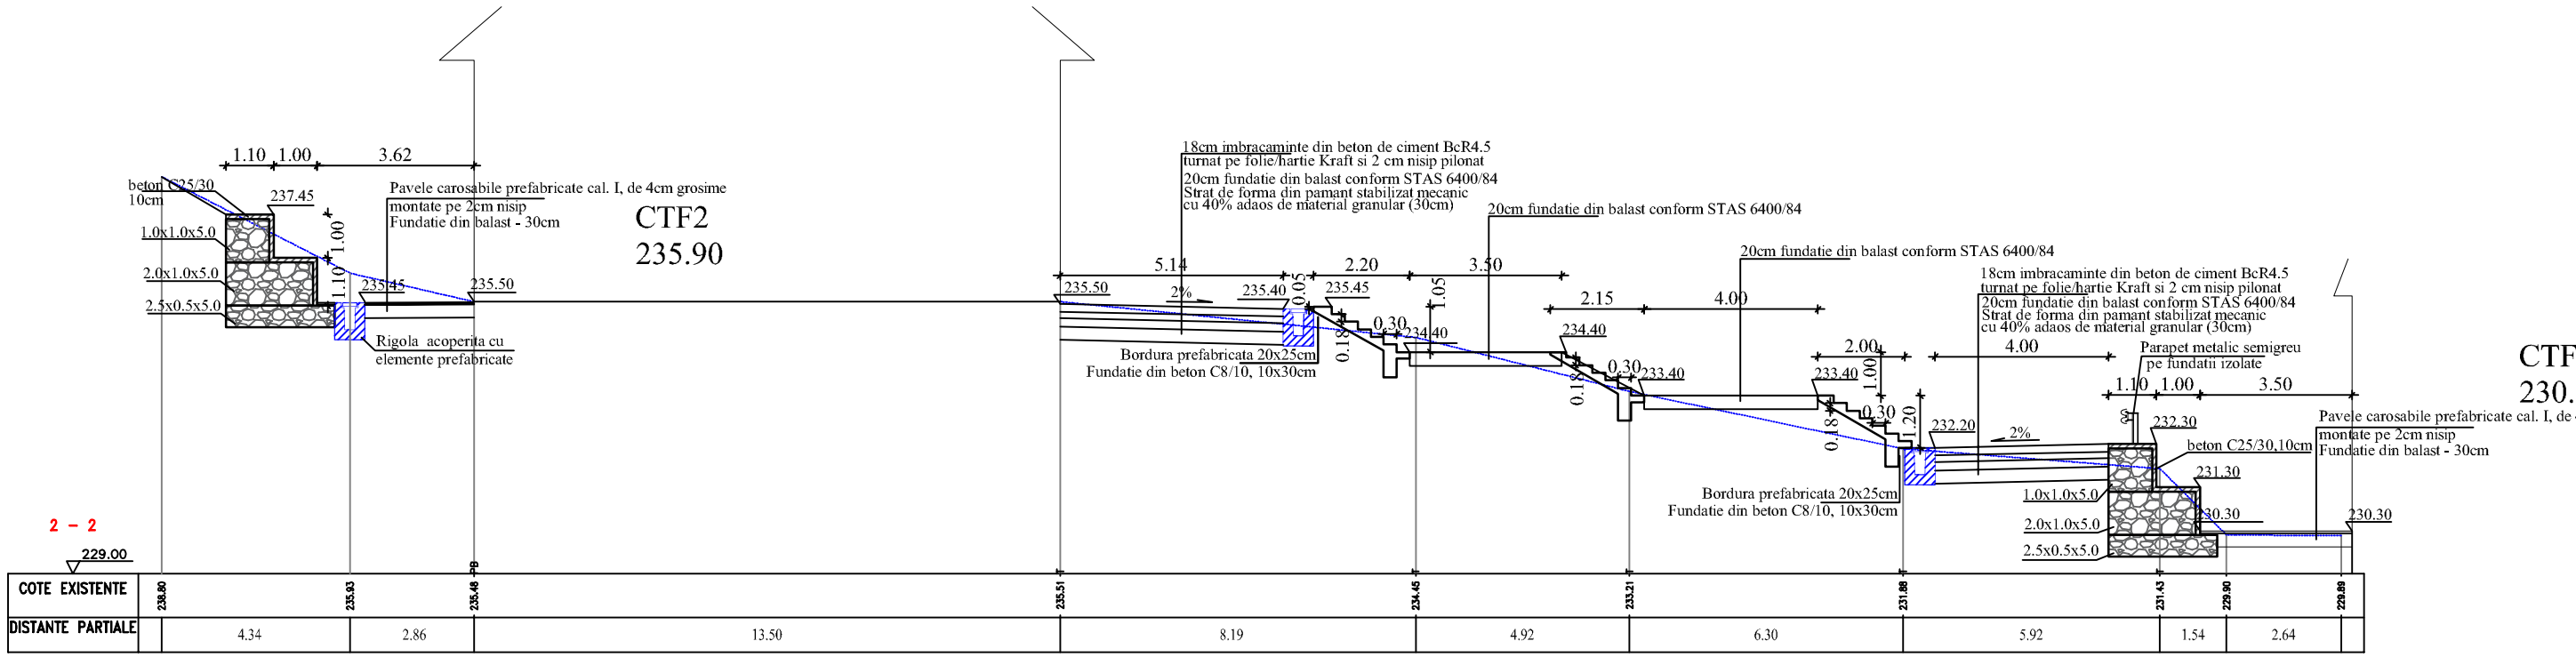

INTOCMIT/DESENAT	PROIECTAT
Ing. RADUCANU RADU	Ing. RADUCANU RADU
DATA: 11/2024	SCARA: 1/100

Denumire proiect:
SISTEMATIZARE VERTICALA SI ILUMINAT EXTERIOR IN INCINTA COMPLEXULUI DE SERVICII SOCIALE COSTESTI, JUDETUL ARGES"

BENEFICIAR : DIRECTIA GENERALA DE ASISTENTA SOCIALA SI PROTECTIA COPILULUI
MUNICIPIUL PITESTI, CALEA DRAGASANI Nr. 8, JUDETUL ARGES

AMPLASAMENT: ORAS COSTESTI, STR. PROGRESULUI, NR.85

Titlu plansa:
PROFILE TRANSVERSALE pl. 5