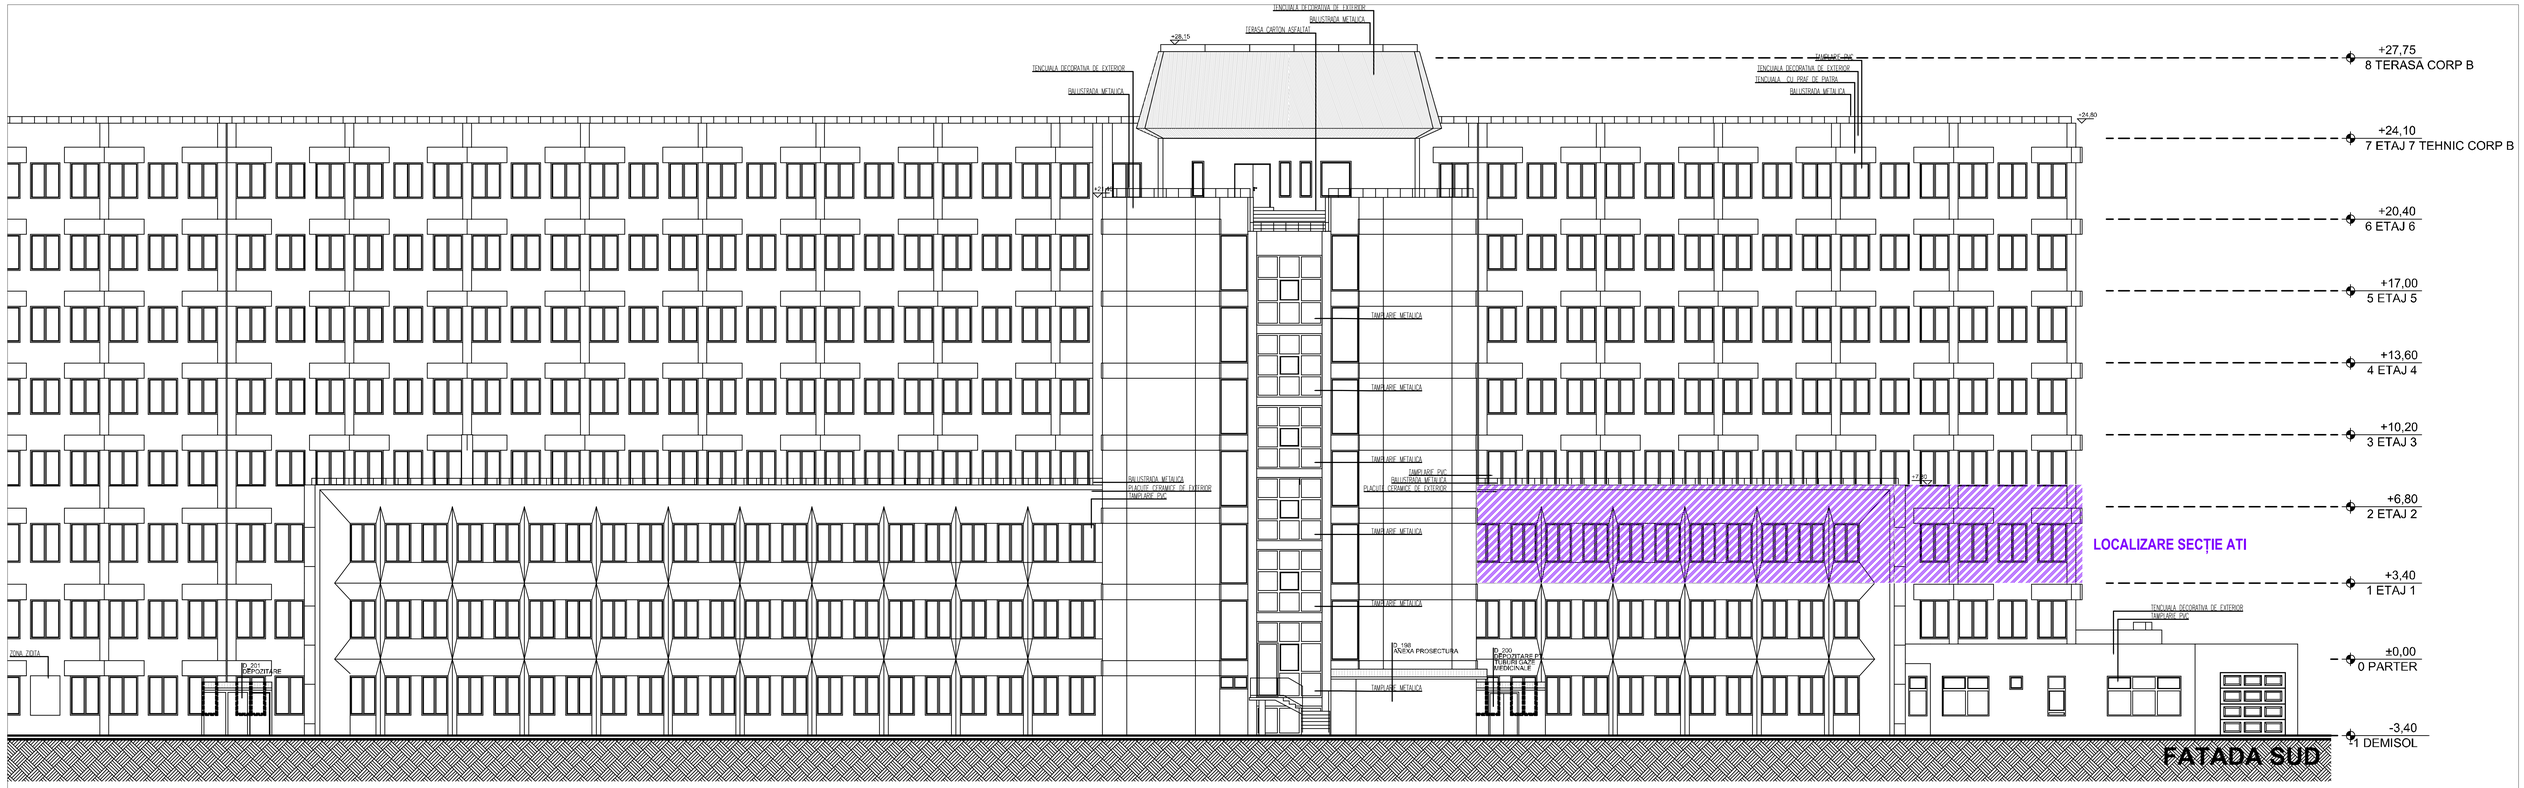

categoria de importanță: B-Construcții de importanță deosebită

clasa de importanță I | zona seismică: ag=0,25 / Tc=0,7

S.C. TESSERACT ARCHITECTURE S.R.L.
Str. Alexa Gerostior, Bl. 21, Ap. 21 Sibiu
C.I.F. RO34857055, J32/734/2015

SPECIFICAȚIE	NUME	SEMNĂTURA
Șef proiect / Proiectant Șef	Arh. Raluca SOAITA	
Proiectat	Arh. Alexandra AILOAIA	
	Arh. Ionuț MANEA	
	Arh. Denisa VLAD	
	Arh. Melina HAURIEȘ	
Manager BIM	Arh. Radu FLOREA	

scara: 1:100

data: 9 Iulie 2025

ACEST DOCUMENT ȘI INFORMAȚIILE CUPRINSE ÎN EL SUNT PROPRIETATEA S.C. TESSERACT ARCHITECTURE S.R.L. ȘI NU POT FI COPIATE SAU UTILIZATE FĂRĂ ACORDUL SCRIS AL ACESTEIA. ORICE UTILIZARE NEAUTORIZATĂ A CONȚINUTULUI ACESTUI DOCUMENT, INCLUSIV A OPERELOR DE ARHITECTURĂ CARE AU FOST ELABORATE, DOCUMENTUL ESTE PLIABIL ÎN FAȚA INSTANȚELOR DE JUDECATĂ.

beneficiar: **SPITALUL JUDETEAN DE URGENȚĂ PITEȘTI**
Str. Aleea Spitalului, Nr. 36, Mun. Pitești, Jud. Argeș

nr. nr.: **184/2025**

titlu proiect: **SERVICII ELABORARE DALI PRIVIND OBIECTIVUL DE INVESTIȚII "REABILITARE SECȚIE ATI DE LA SJUP"**
Str. Aleea Spitalului, Nr. 36, Mun. Pitești, Jud. Argeș

faza: **DALI**

titlu planșă: **FAȚADE EST, SUD**

nr. pl.: **A07**