LEGENDA:	
VS	MONITORIZARE VANA
HHLS	MONITORIZARE NIVEL MAXIM
LLS	MONITORIZARE NIVEL MINIM
TSL	MONITORIZARE TEMPERATURA
LSI	MONITORIZARE NIVEL
PI	INDICATOR DE PRESIUNE (MANOMETRU)
PSH	MONITORIZARE PRESIUNE
FI	DEBITMETRU
Rz	REZISTENTA ELECTRICA
P1HA	POMPA ELECTRICA HIDRANTI ACTIVA
P2HR	POMPA DIESEL HIDRANTI REZERVA
P3HP	POMPA ELECTRICA HIDRANTI PILOT
HE	HIDRANTI EXTERIORI SUPRATERANI DN100 SI SUBTERANI DN80
HI	HIDRANT INTERIOR

SIMBOLURI / SYMBOLS:	
	VANA FLUTURE
	VANA CU SERTAR
	CLAPET DE SENS
	ROBINET CU 3 CAI
	ROBINET CU BILA
	DEBITMETRU
	FLOTOR
	PREAPLIN
	VANA MONITORIZATA
	PRESOSTAT
	FIR INCALZITOR
	SENS DE CURGERE
	REDUCTOR DE PRESIUNE (7,2 BAR DUPA REDUCTOR)
	VENTIL DE AERISIRE

Grup de pompare instalatie de stins incendiu cu hidranti exteriori si hidranti interiori :
P1HA (electrica activa): 1 x 100% x Q
Caracteristici:
Q = 72 m^3 / h
p = 8,8 bar
P2HR (electrica rezerva): 1 x 100% x Q
Caracteristici:
Q = 72 m^3 / h
p = 8,8 bar
P3HP: pompa electrica pilot hidranti
Caracteristici:
Q = 3,6 m^3 / h
p = 10 bar

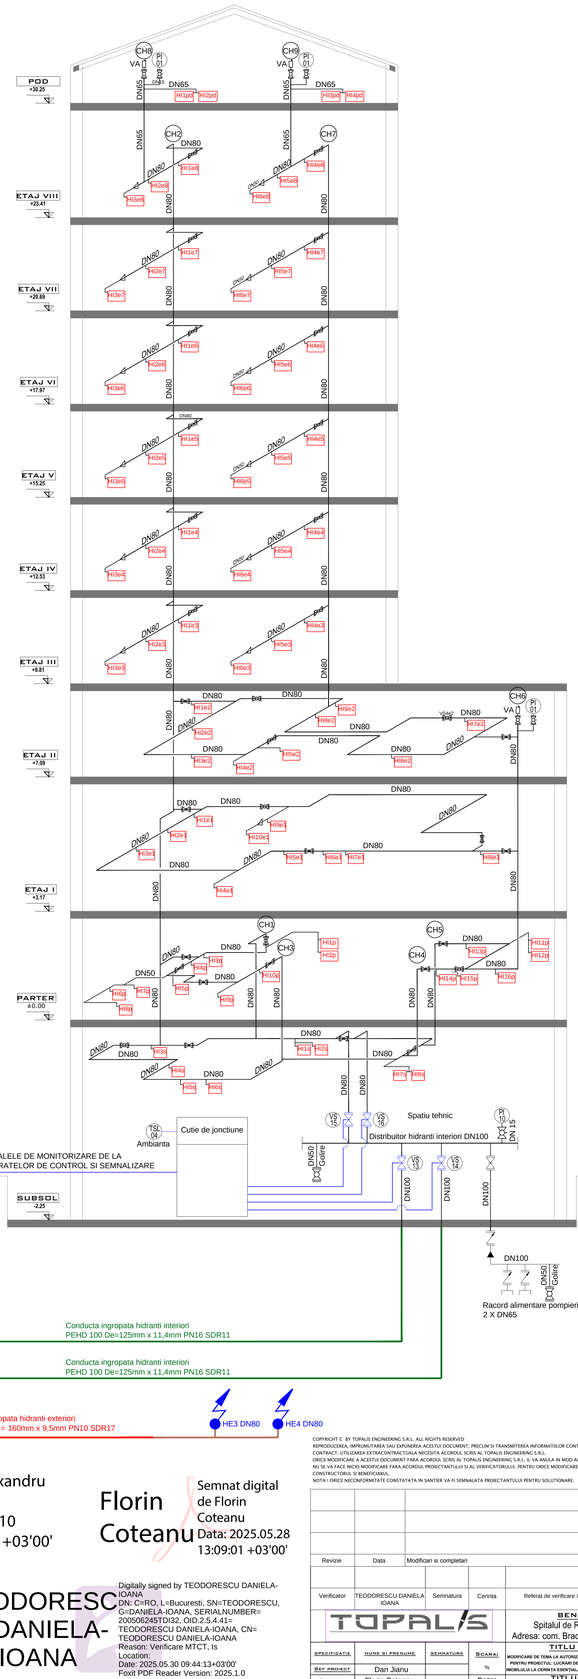

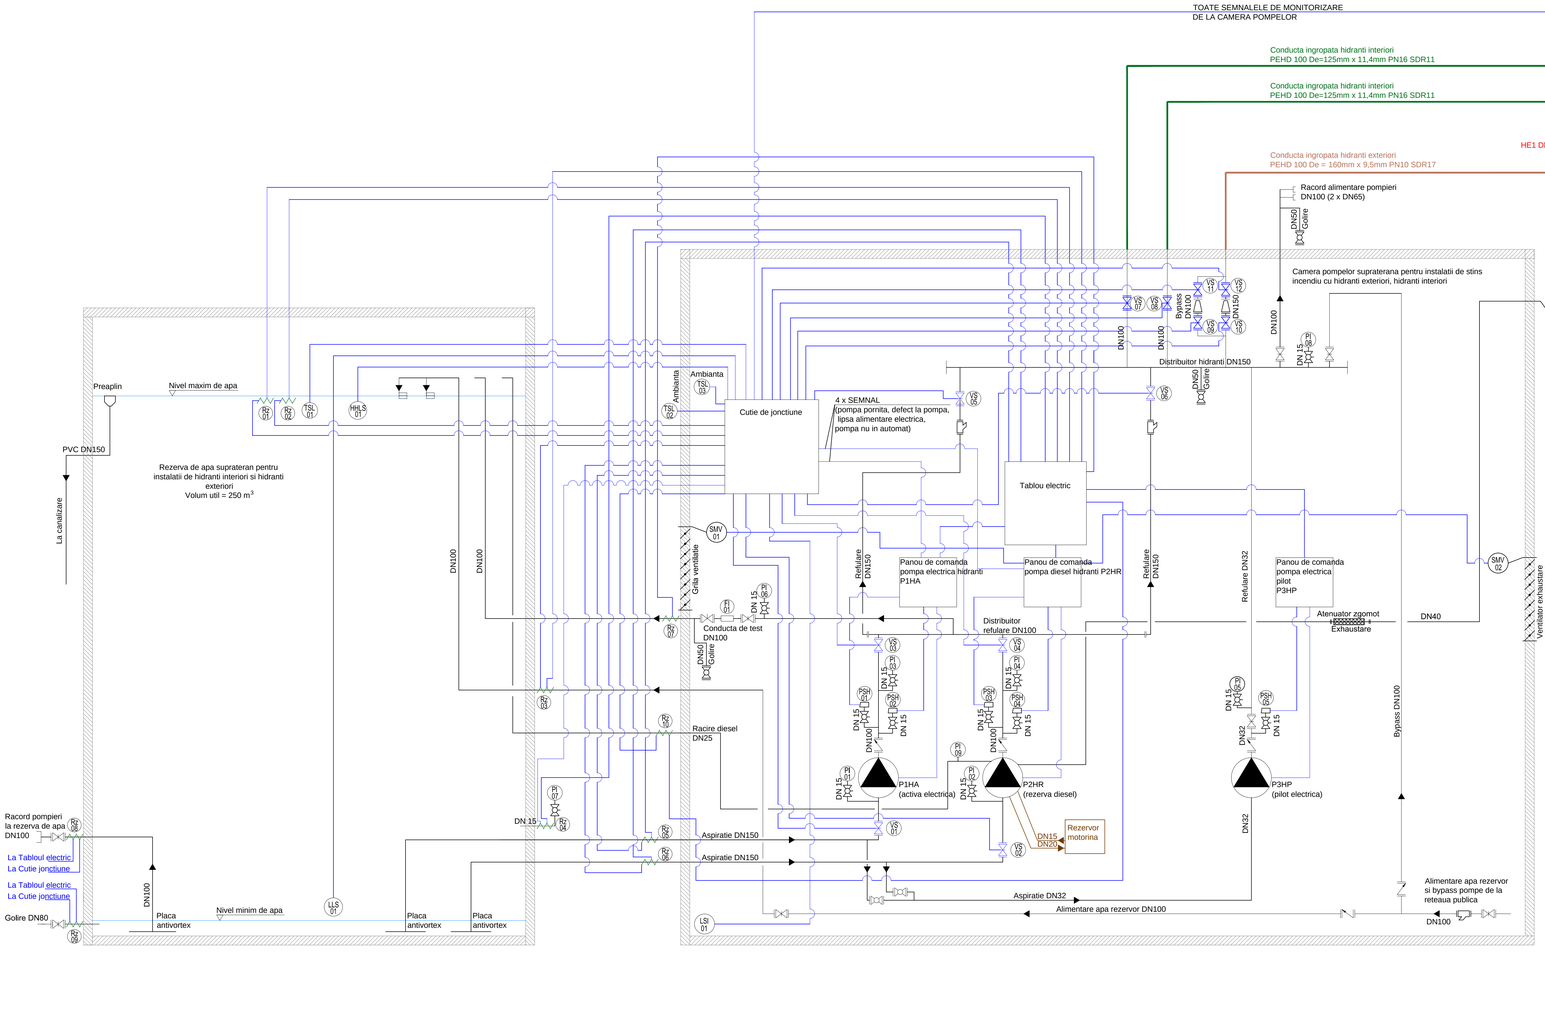

COPYRIGHT C. BY TOPALIS ENGINEERING S.R.L. ALL RIGHTS RESERVED
REPRODUCEREA, IMPRUMUTAREA SAU DISTRIBUIREA ACESTUI DOCUMENT, PRECUM SI TRANSMITEREA INFORMATILOR CONTINUTE ESTE PERMISA NUMAI IN CONDITILE STIPULATE IN CONTRACT. UTILIZAREA EXTRACONTRACTUALA NECESITA ACORDUL SCRIS AL TOPALIS ENGINEERING S.R.L.
ORICE MODIFICARE A ACESTUI DOCUMENT FARA ACORDUL SCRIS AL TOPALIS ENGINEERING S.R.L. IL VA ANULA IN MOD AUTOMAT.
NU SE VA FACE NICIO MODIFICARE FARA ACORDUL PROIECTANTULUI SI AL VERIFICATORULUI. PENTRU ORICE MODIFICARE IN EXECUTIE RAMANE DIRECT RASPUNZATOR CONTRACTORUL SI BENEFICIARUL.
NOTA ! ORICE NECONFORMITATE CONSTATATA IN SANTIER VA FI SEMNALATA PROIECTANTULUI PENTRU SOLUTIONARE.

Dan-Alexandru Jianu
Dan-Alexandru Jianu
2025.07.10 11:54:16 +03'00'

Florin Coteanu
Semnat digital de Florin Coteanu
Data: 2025.05.28 13:09:01 +03'00'

TEODORESCU DANIELA-IOANA
Digitally signed by TEODORESCU DANIELA-IOANA
DN: C=RO, L=Bucuresti, SN=TEODORESCU, G=DANIELA-IOANA, SERIALNUMBER=200506245TDI32, OID.2.5.4.41=TEODORESCU DANIELA-IOANA, CN=TEODORESCU DANIELA-IOANA
Reason: Verificare MTCT, Is
Location:
Date: 2025.05.30 09:44:13+03'00'
Foxit PDF Reader Version: 2025.1.0

Revizie	Data	Modificari si completari

Verificator	TEODORESCU DANIELA IOANA	Semnatura	Cerinta	Referat de verificare / Raport de expertiza tehnica - titlu, numar, data

TOPALIS

BENEFICIAR
Spitalul de Recuperare Bradet
Adresa: com. Bradulet, sat Bradetu, Arges

PROIECT NR. TE-17160

TITLU PROIECT

FAZA PT + DE

MODIFICARE DE TEMA LA AUTORIZATIA DE CONSTRUIRE NR. 11 DIN 31.08.2020 PENTRU PROIECTUL: LUCRARI DE CONSTRUIRE IN VEDEREA CONFORMARII IMOBILULUI LA CERINTA ESENTIALA DE CALITATE „SECURITATE LA INCENDIU"

SPECIFICATIE	NUME SI PRENUME	SEMNATURA
Ref. proiect	Dan Jianu	
Desenat	Florin Coteanu	
Proiectat	Florin Coteanu	

SCARA %

DATA 04 / 2025

TITLU PLANSA
Schema de functionare a instalatiilor de hidranti exterior si hidranti interiori

PLANSA NR. IS14

1189x841