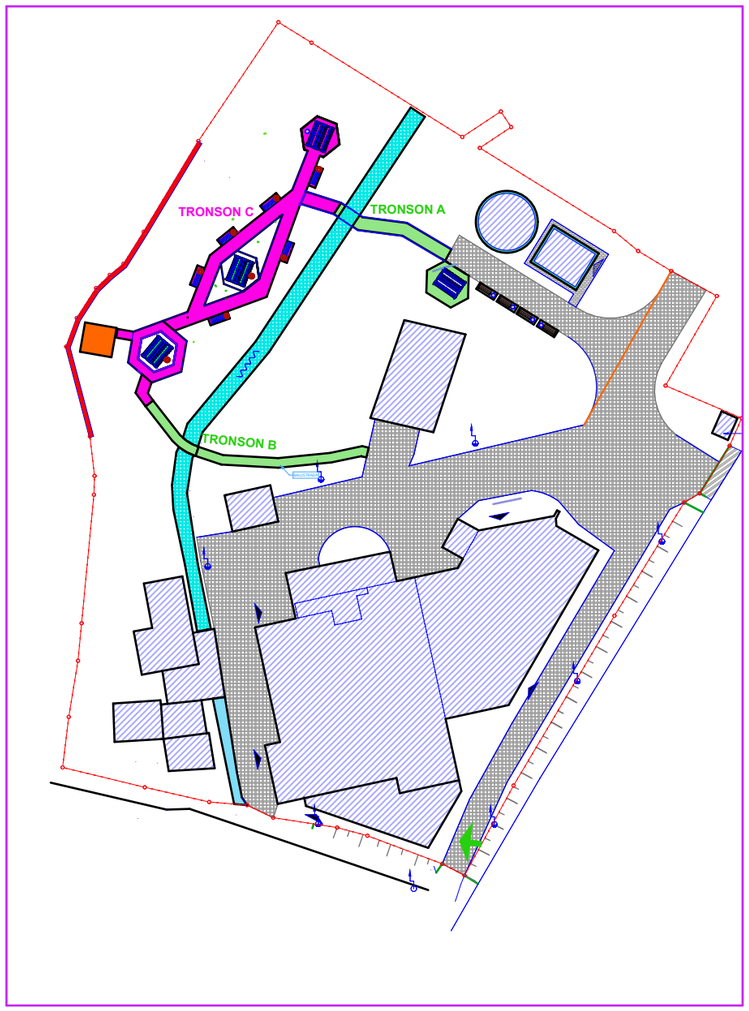

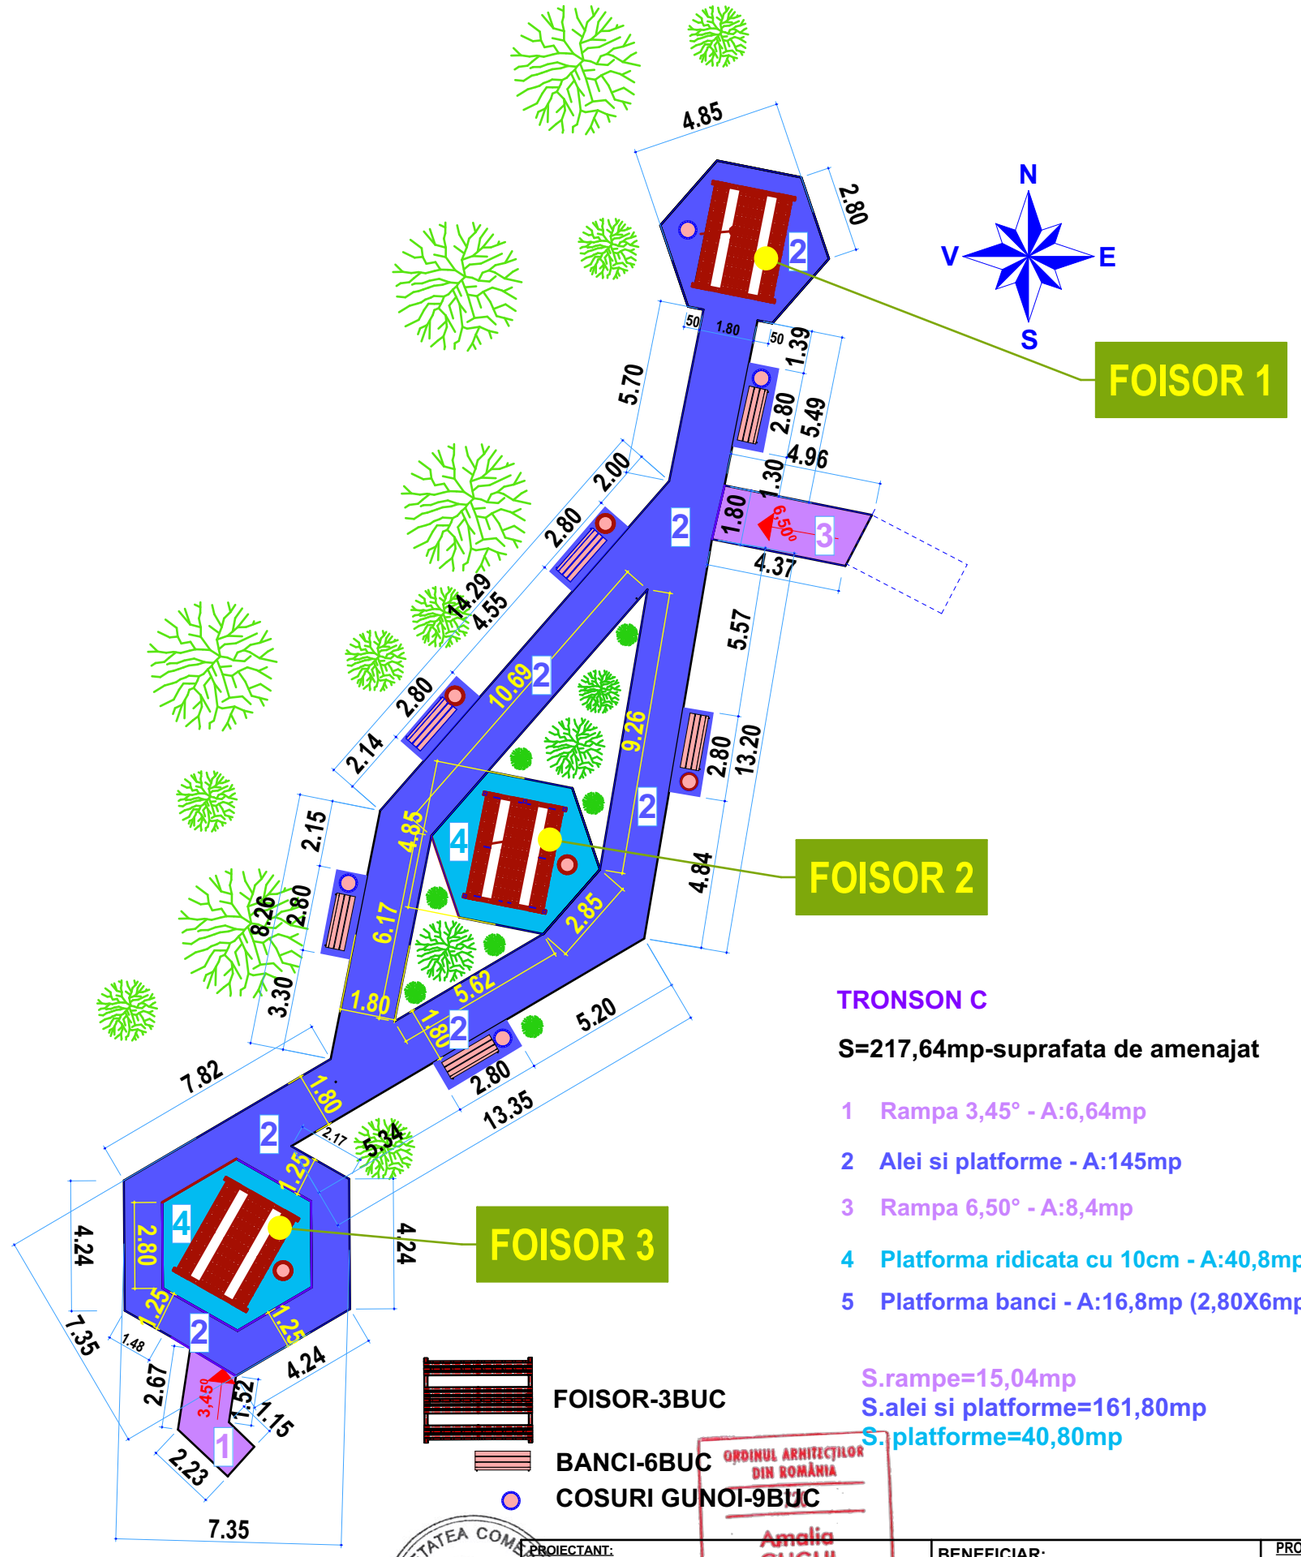

TRONSON C

S=217,64mp-suprafata de amenajat

1 Rampa 3,45° - A:6,64mp

2 Alei si platforme - A:145mp

3 Rampa 6,50° - A:8,4mp

4 Platforma ridicata cu 10cm - A:40,8mp

5 Platforma banci - A:16,8mp (2,80X6mp)

S.rampe=15,04mp

S.alei si platforme=161,80mp

S. platforme=40,80mp

FOISOR-3BUC

BANCI-6BUC

COSURI GUNOI-9BUC

ORDINUL ARHITECȚILOR DIN ROMÂNIA
Amalia GUGUI
Arhitect cu drept de semnătură

SOCIETATEA COMERCIALĂ SRL ARHIAMA STRUCTURI DESIGN PITEȘTI ROMÂNIA

PROIECTANT: S.C. ARHIAMA STRUCTURI DESIGN S.R.L. PITESTI 110069, strada NEGRU VODA, nr. 30, TEL: 0248287170; 0723595920				BENEFICIAR: SPITALUL DE RECUPERARE BRADET,	PROIECT NR. 138
SPECIFICATIE:	NUME:	SEMNATURA	SCARA 1:200	TITLU PROIECT: AMENAJARE PARC AGREMENT 08.2017	FAZA: P.T.
SEF PROIECT	arh Amalia GUGUI				
PROIECTAT	arh Amalia GUGUI		DATA 07.2024	TITLU PLANSA: PLAN TRONSON C	PLANSA NR. A4
DESENAT	ing. Mihai Stan				