



VEDERE V1-V1

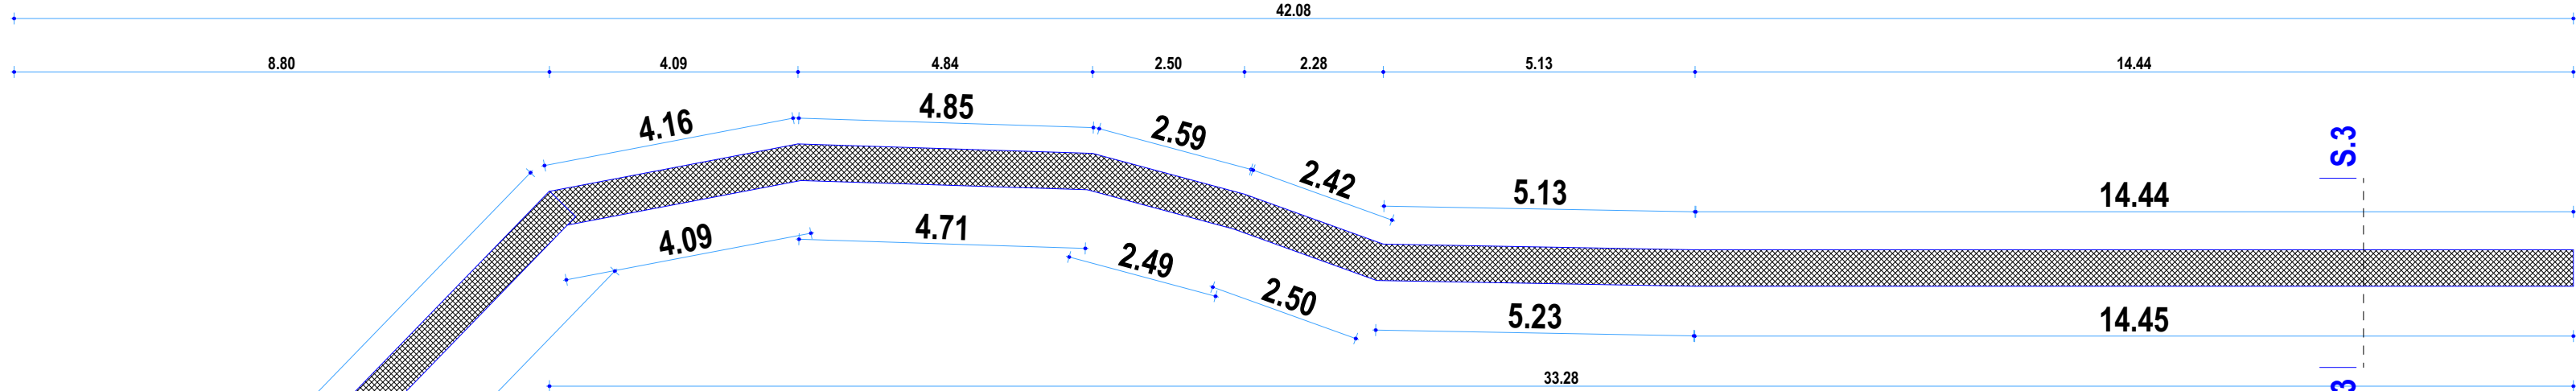

L=48,00m

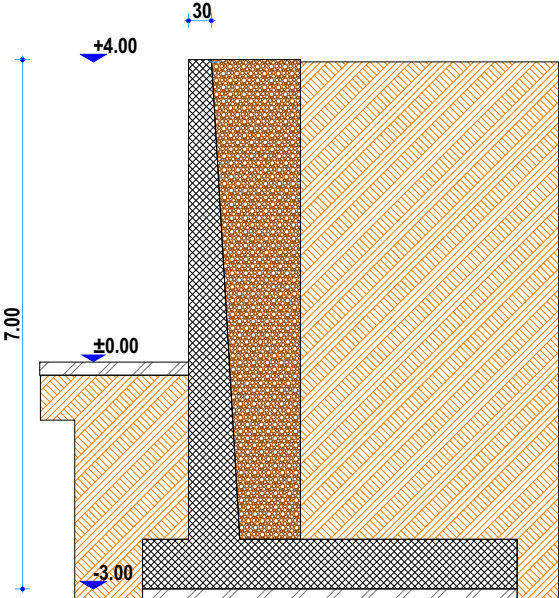

SECTIUNE S.3

V1



PROIECTANT: S.C. ARHIAMA STRUCTURI DESIGN SRL PITESTI 110069, strada NEGRU VODA nr. 30, TEL.: 0248287170 - 0723595920.		BENEFICIAR: SPITALUL DE RECUPERARE BRADET,		PROIECT NR. 138
SPECIFICATIE:	NUME: arh. Amalia GUGUI	SEMNAURA [Signature]	SCARA 1:100	FAZA: D.T.A.C.
PROIECTAT	arh. Amalia GUGUI	DATA 07.2024	TITLU PLANSA: ZID DE SRIJIN	PLANSĂ NR. A9
DESENAT	ing. Mihai Stan			