

LIA-LED 75W

Lampa de iluminat aplicata , echipata cu corp de iluminat 75w tip LED .

Conducta apa rece exteriora

Conducta canalizare menajera exteriora

Camin exterior de canalizare menajera

Camin exterior de racordare apa rece




LEGENDA



Bloc de masura si protectie, procurat, montat si alimentat cu energie electrica de CEZ-D la comanda beneficiarului -din PTCZ ex




Tablou electric pentru iluminat exterior montat pe acelas postament cu blocul de masura si protectie BMP; Cablu distributie en. el. pentru alimentare stalpi de iluminat exterior tip CyAby 3x4 pozat subteran Priza de pamint formata din banda OL-ZN 25X4mm si electrozi Ø 2 1/2" si 3ml, cu Rd<4Ω;

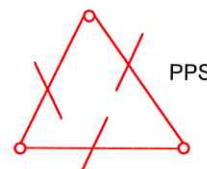


Stilpi de iluminat din teava metalica, h=3,0m, echipati cu corpuri de iluminat 150w-250w, economice, alimentate cu energie prin intermediul cablurilor subterane



Lampa de iluminat aplicata , echipata cu corp de iluminat 75w tip LED .

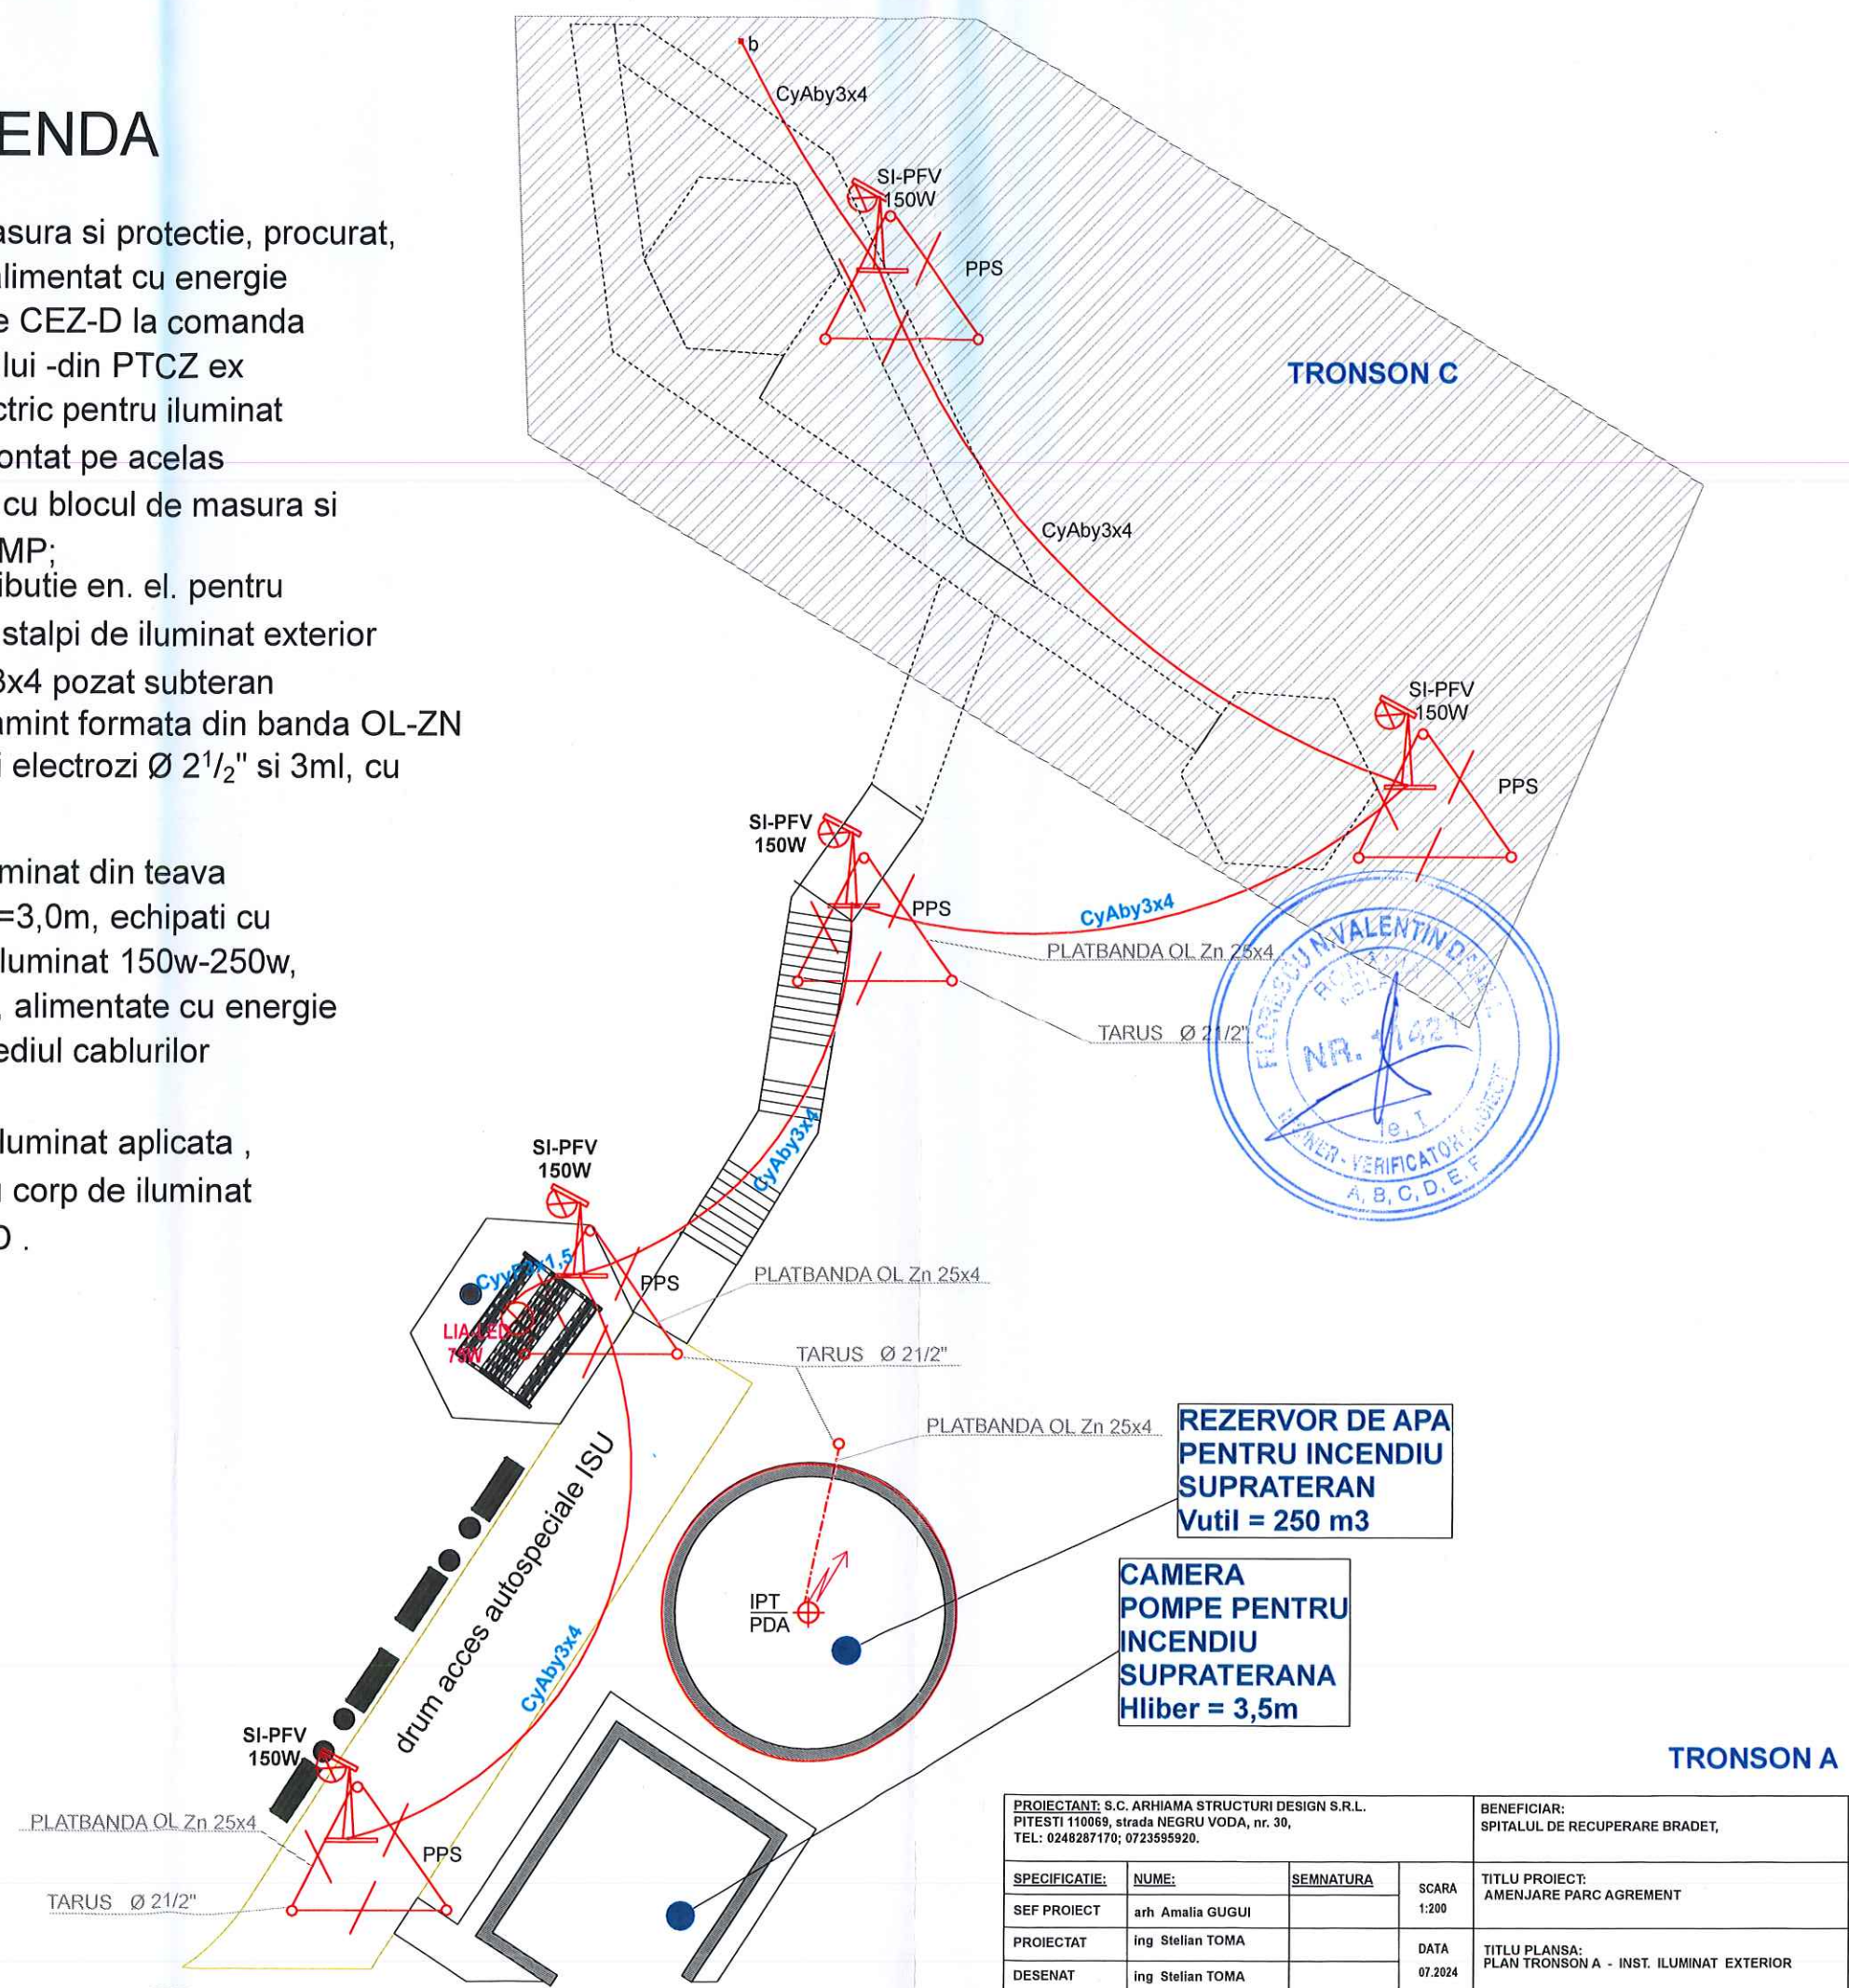


PROIECTANT: S.C. ARHIAMA STRUCTURI DESIGN S.R.L. PITESTI 110069, strada NEGRU VODA, nr. 30, TEL: 0248287170; 0723595920.				BENEFICIAR: SPITALUL DE RECUPERARE BRADET,		PROIECT NR. 138
SPECIFICATIE:	NUME:	SEMNTURA	SCARA 1:200	TITLU PROIECT: AMENJARE PARC AGREMENT		FAZA: P.T.
SEF PROIECT	arh Amalia GUGUI					
PROIECTAT	ing Stelian TOMA		DATA 07.2024	TITLU PLANSA: PLAN TRONSON A - INST. ILUMINAT EXTERIOR		PLANSANR. E2
DESENAT	ing Stelian TOMA					

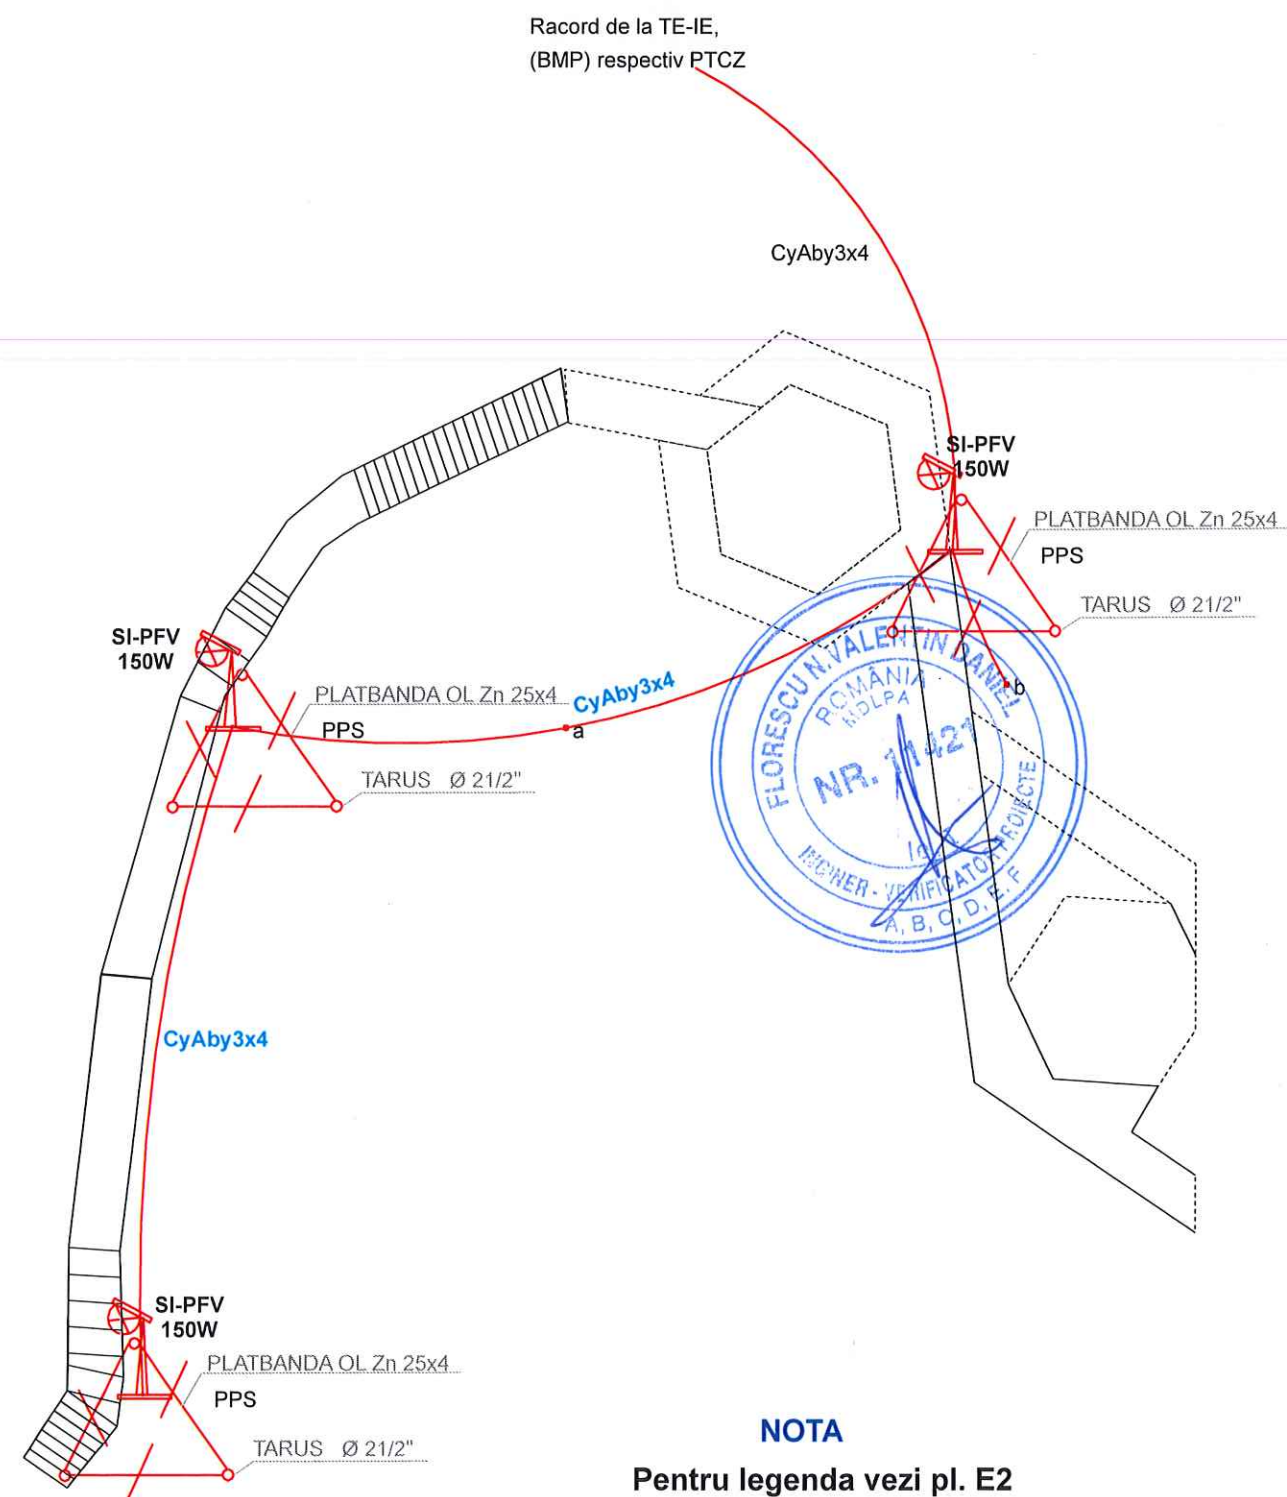

TRONSON B

PROIECTANT: S.C. ARHIAMA STRUCTURI DESIGN S.R.L. PITESTI 110069, strada NEGRU VODA, nr. 30, TEL: 0248287170; 0723595920.			BENEFICIAR: SPITALUL DE RECUPERARE BRADET,		PROIECT NR. 138
SPECIFICATIE:	NUME:	SEMNTATURA	SCARA 1:200	TITLU PROIECT: AMENJARE PARC AGREMENT	FAZA: P.T.
SEF PROIECT	arh Amalia GUGUI				
PROIECTAT	ing Stelian TOMA		DATA 07.2024	TITLU PLANSA: PLAN TRONSON B - INST. ILUMINAT EXTERIOR	PLANSA NR. E3
DESENAT	ing Stelian TOMA				

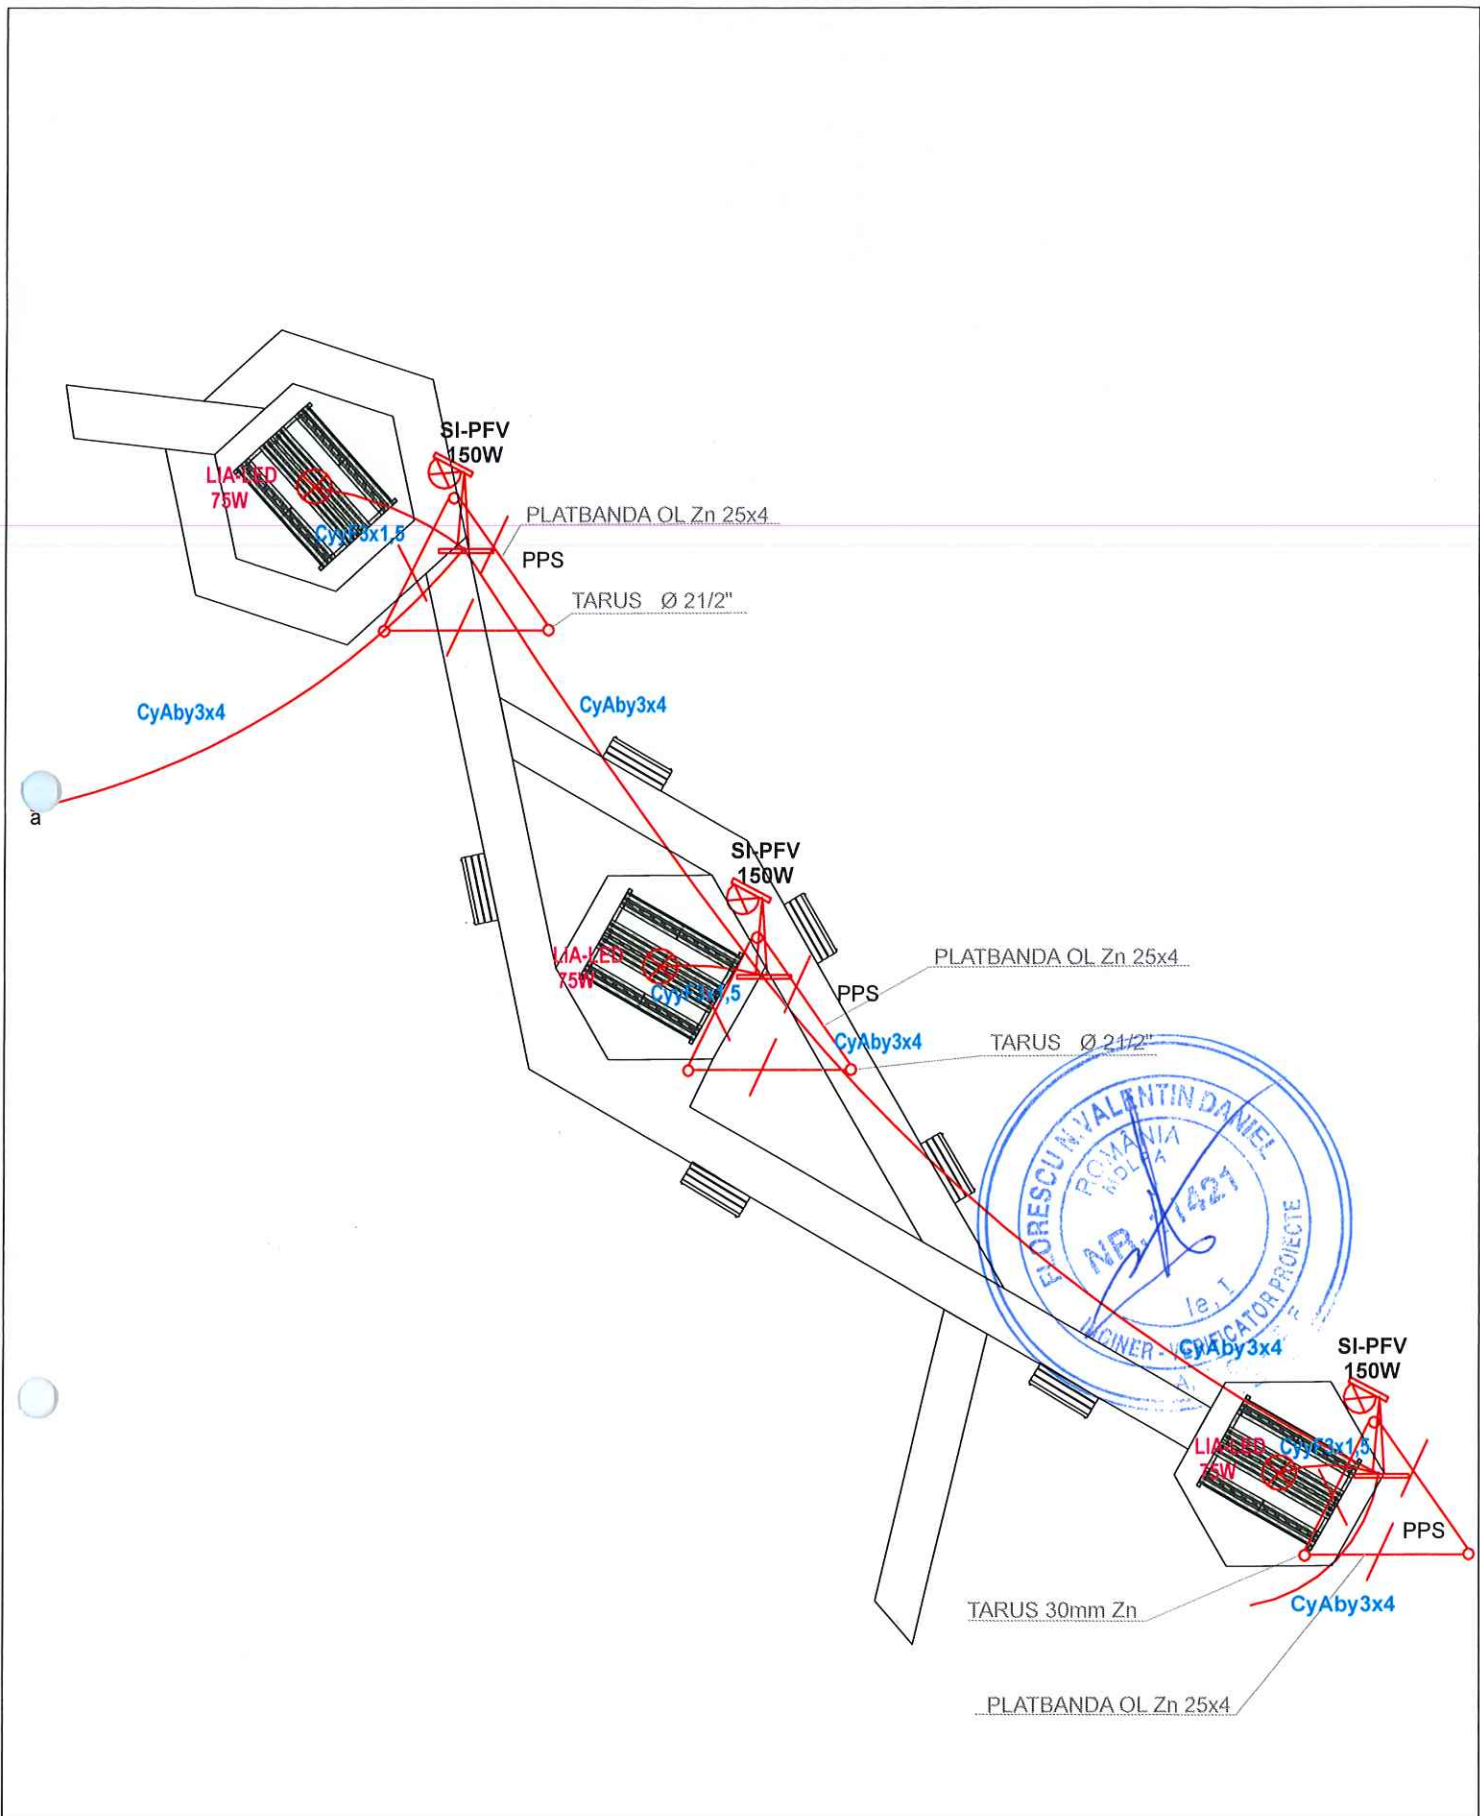


TRONSON C







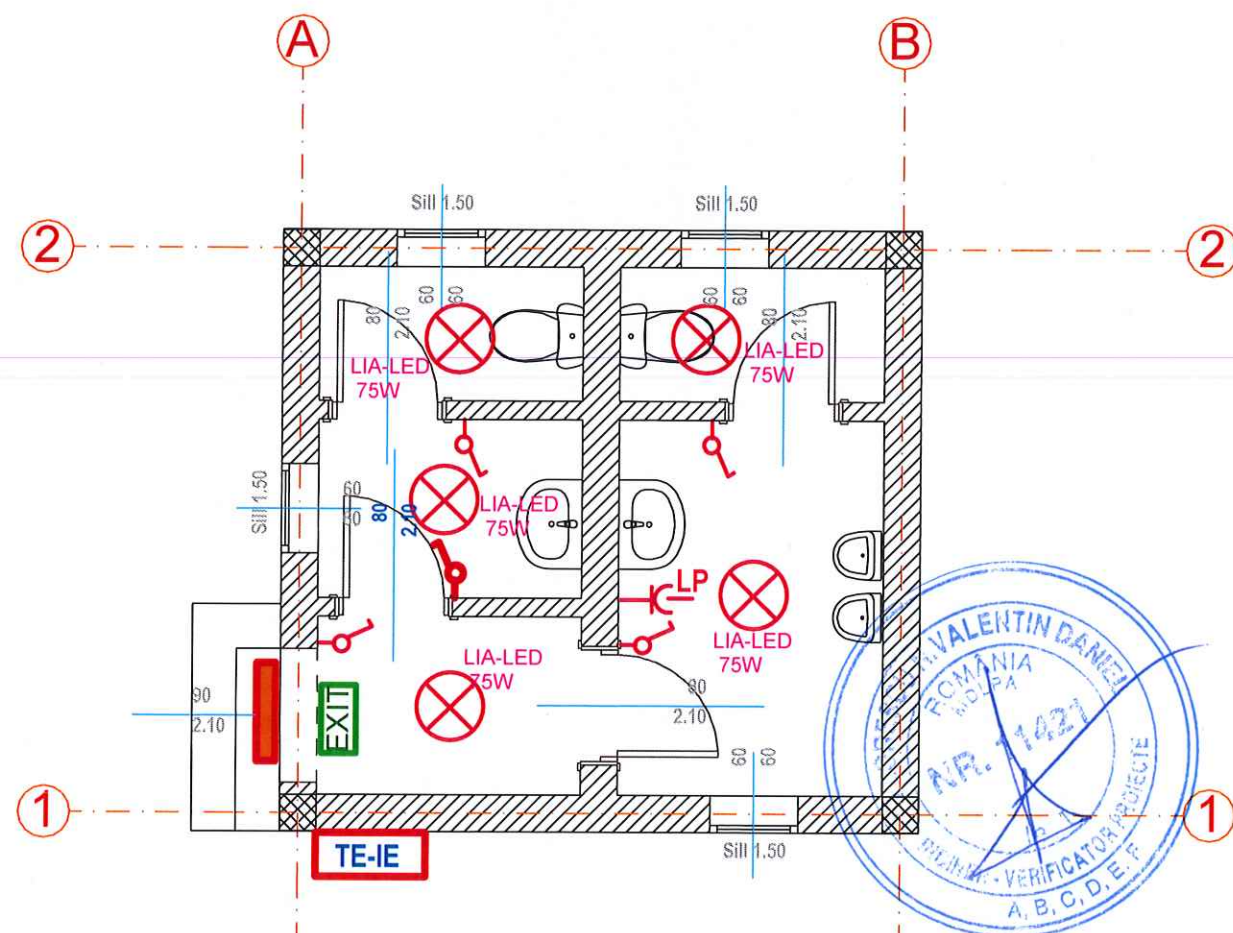


NOTA

Pentru legenda vezi pl. E2

PROIECTANT: S.C. ARHIAMA STRUCTURI DESIGN S.R.L. PITESTI 110069, strada NEGRU VODA, nr. 30, TEL: 0248287170; 0723595920.			BENEFICIAR: SPITALUL DE RECUPERARE BRADET,		PROIECT NR. 138
SPECIFICATIE:	NUME:	SEMNTURA	SCARA 1:200	TITLU PROIECT: AMENJARE PARC AGREMENT	FAZA: P.T.
SEF PROIECT	arh Amalia GUGUI				
PROIECTAT	ing Stelian TOMA		DATA 07.2024	TITLU PLANSA: PLAN TRONSON C - INST. ILUMINAT EXTERIOR	PLANSA NR. E4
DESENAT	ing Stelian TOMA				



LEGENDA

-  Intrerupator electric basculant
 Comutator electric basculant
 Priza bipolară cu contact de protecție
 Lampă electrică etansă aplicată
 Circuit electric îngropat în pereți sau plafon
 Circuit electric îngropat în pardoseala
 Tablou electric instalații iluminat exterior
 Corp de iluminat de urgență IP65 echipat cu surse LED 5W, autonomie 1,5h
 Corp de iluminat IPE 65 echipat cu surse LED 43W
montaj aparent +chit de urgență-autonomie 3h

PROIECTANT: S.C. ARHIAMA STRUCTURI DESIGN S.R.L. PITEȘTI 110069, strada NEGRU VODA, nr. 30, TEL: 0248287170; 0723595920.			BENEFICIAR: SPITALUL DE RECUPERARE BRADET,		PROIECT NR. 138
SPECIFICATIE:	NUME:	SEMNAȚURA	SCARA 1:50	TITLU PROIECT: AMENJARE PARC AGREMENT	FAZA: P.T.
SEF PROIECT	arh. Amalia GUGUI				
PROIECTAT	Ing. Stelian TOMA		DATA 07.2024	TITLU PLANSA: PLAN PLAN PARTER GS - INST. ELECTRICE	PLANSĂ NR. E5
DESENAT	Ing. Stelian TOMA				

