


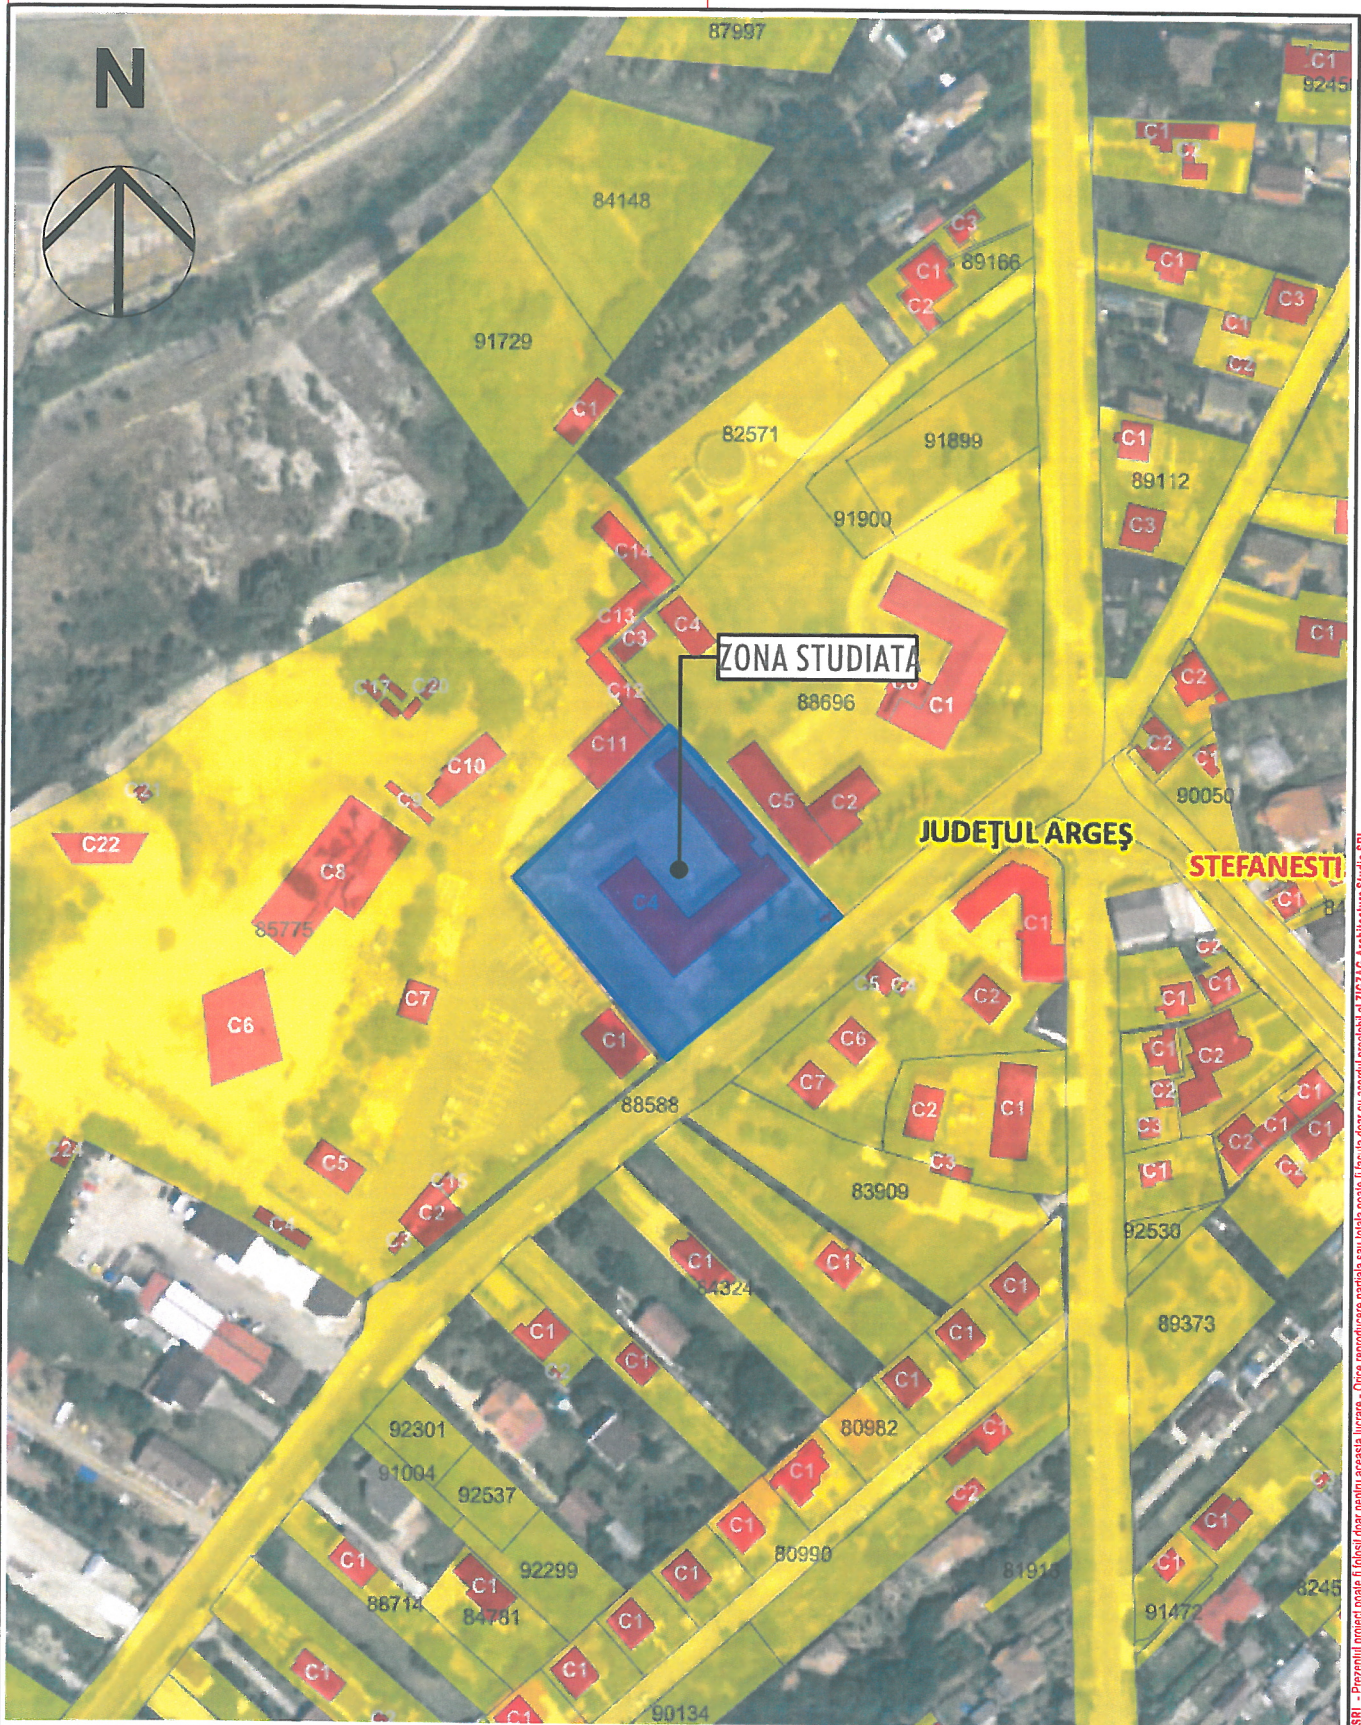

CATEGORIA DE IMPORTANTA "C"
CLASA "III" DE IMPORTANTA
GRADUL "II" DE REZISTENTA LA FOC

 ZIGZAG architecture studio Orașul OTOPENI, Județul ILFOV, Calea BUCUREȘTILOR, Nr.84A, Bl.B2-1, Sc.4, Et.1 Ap.34 - J23/6113/2022 - CUI 46796229		BENEFICIAR		NR. PROIECT		
		CENTRUL SCOLAR DE EDUCATIE INCLUZIVA "SFANTA FILOFTEIA"		P006		
SEF PROIECT SPECIALITATE arh. Mihai Eugen PREDA			DENUMIRE PROIECT			
PROIECTAT arh. Mihai Eugen PREDA			MODIFICARI INTERIOARE SI EXTERIOARE, SCHIMBARE FUNCTIUNE CAMERA HIDROMASAJ SI USCATORIE, IN SALI DE CLASA SI MAGAZIE			
DESENAT arh. Mihai Eugen PREDA			Oras STEFANESTI, Sat VALEA MARE-PODGORIA, Strada CAVALERULUI Nr.1B, Nr.Cad. 87515, Județul ARGES			
		DENUMIRE PLANSA				
		PLAN INCADRARE IN ZONA				
		FAZA	PTH	REV.	SCARA	NR. PLANSA
		DATA	iulie 2025	01	1:2000	A.00

Prezentul proiect reprezintă imaginea marelui proiect de arhitectură. Este permisă reproducerea parțială sau totală a conținutului doar în scopuri informativ. Orice reproducere parțială sau totală a conținutului este interzisă. Județul Argeș, Arhitectură Studio SRL