



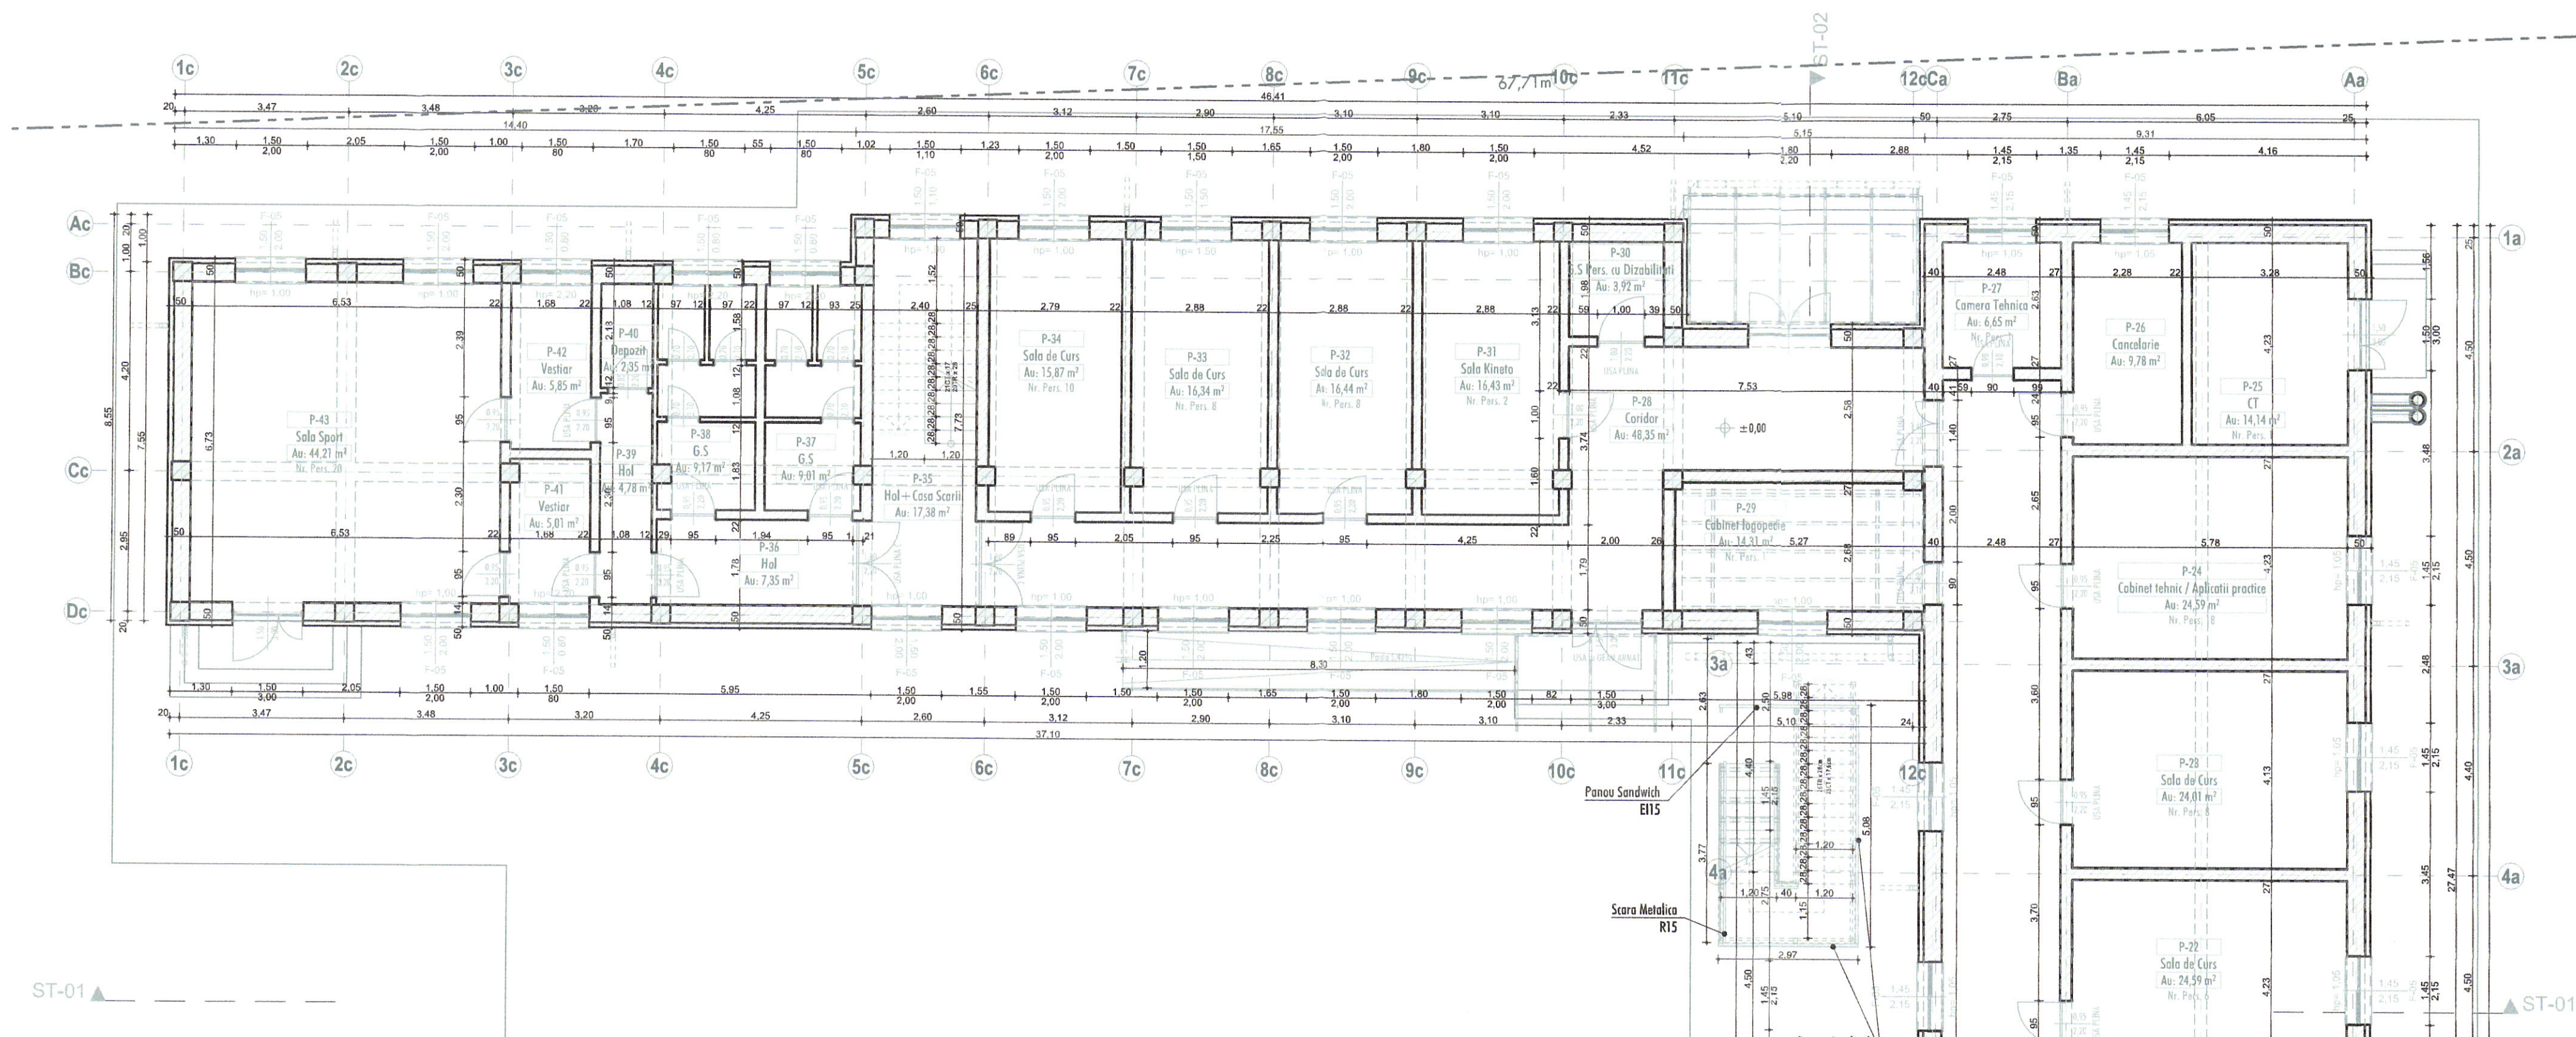

Suprafete Utile

Nivel	Nr.	Denumire	Arie	H
Parter				
	P-01	Vestibul	13,81	3,39
	P-02	Birou	13,78	3,39
	P-03	Birou	17,27	3,39
	P-04	Arhiva	12,85	3,39
	P-05	Birou	17,13	3,39
	P-06	Coridor	74,93	3,39
	P-07	Coridor	57,48	3,55
	P-08	Birou/Cancelarie	23,20	3,55
	P-09	Birou	11,10	3,55
	P-10	Sala de Curs	11,16	3,55
	P-11	Anexa	3,39	2,00
	P-12	Casa Scarii	10,73	3,55
	P-13	G.S. Prof.	8,57	3,55
	P-14	Sala Mese	34,70	3,55
	P-15	Atelier	18,27	3,55
	P-16	G.S. Fete	11,19	3,55
	P-17	G.S. Baieti	9,55	3,55
	P-18	Sala de Curs	14,50	3,55
	P-19	Sala de Curs	14,83	3,55
	P-20	Sala de Curs	24,59	3,39
	P-21	Sala de Curs	24,59	3,39
	P-22	Sala de Curs	24,59	3,39
	P-23	Sala de Curs	24,01	3,39
	P-24	Cabinet tehnic / Aplicatii practice	24,59	3,39
	P-25	CT	14,14	3,39
	P-26	Cancelarie	9,78	3,39
	P-27	Camera Tehnica	6,65	3,39
	P-28	Coridor	48,35	3,39
	P-29	Cabinet logopedie	14,31	3,00
	P-30	G.S Pers. cu Dizabilitati	3,92	2,90
	P-31	Sala Kineto	16,43	3,39
	P-32	Sala de Curs	16,44	3,39
	P-33	Sala de Curs	16,34	3,39
	P-34	Sala de Curs	15,87	3,39
	P-35	Hol+ Casa Scarii	17,38	3,39
	P-36	Hol	7,35	3,39
	P-37	G.S	9,01	3,39
	P-38	G.S	9,17	3,39
	P-39	Hol	4,78	3,39
	P-40	Depozit	2,35	3,39
	P-41	Vestiar	5,01	3,39
	P-42	Vestiar	5,85	3,39
	P-43	Sala Sport	44,21	3,39

768,15 m²

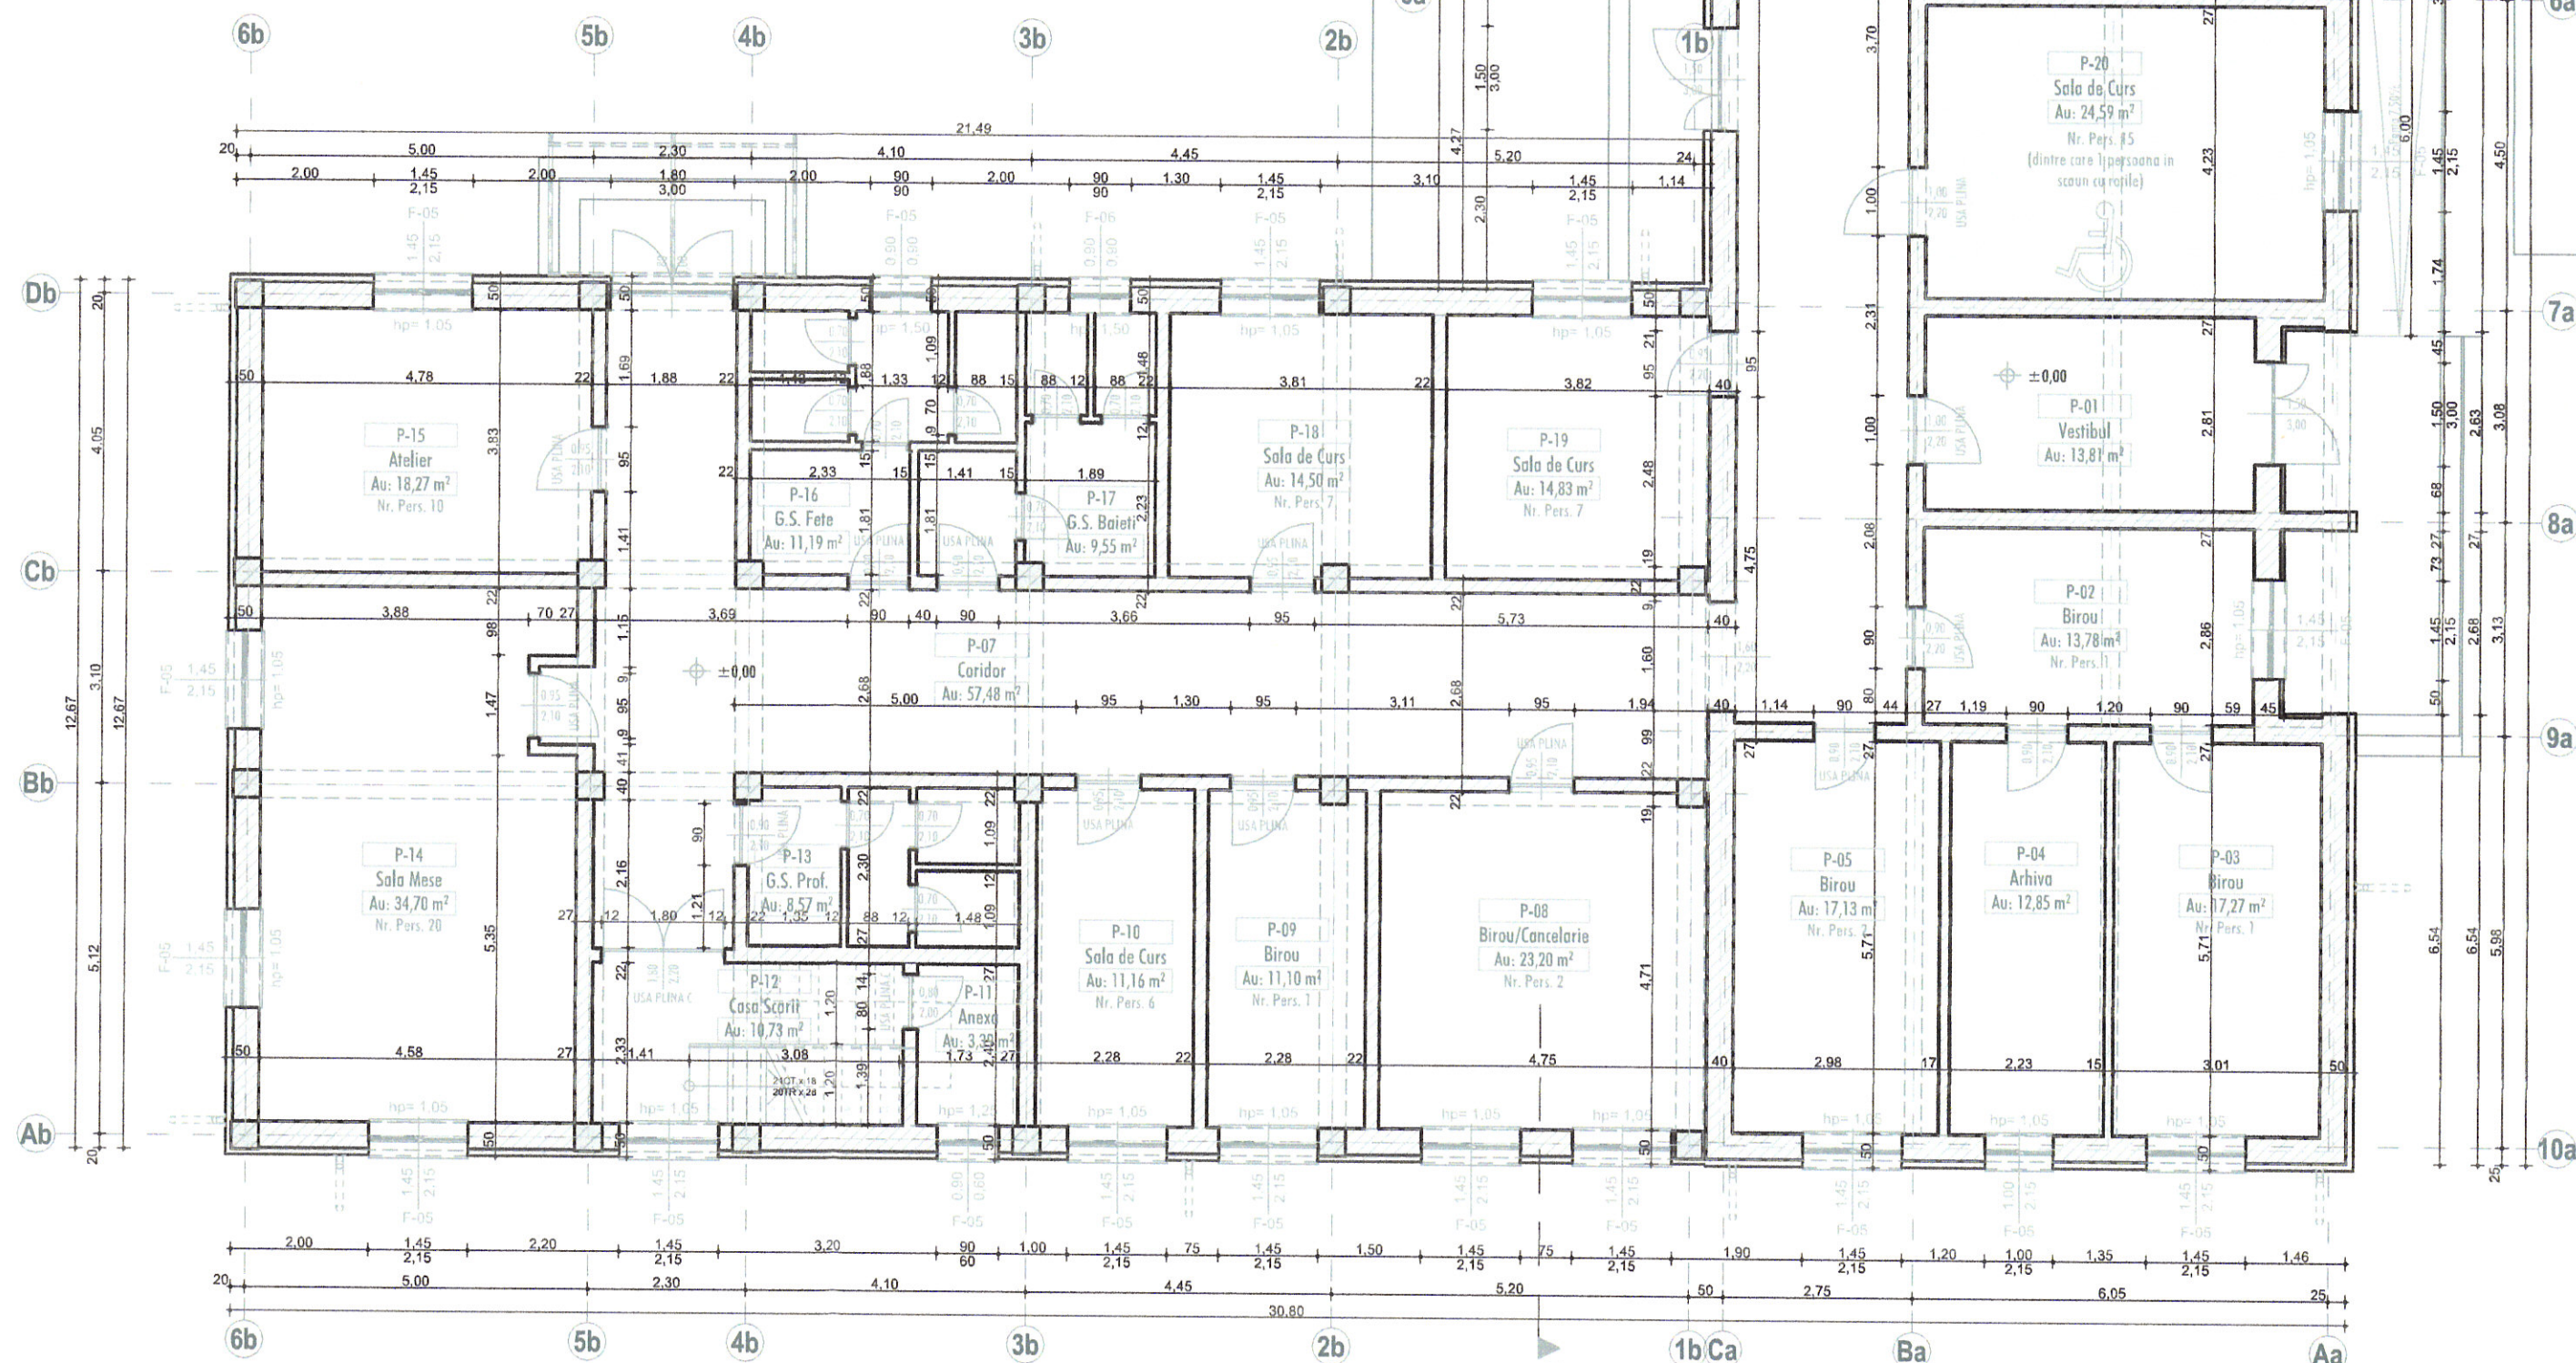

CATEGORIA DE IMPORTANTA
CLASA DE IMPORTANTA
GRADUL DE REZISTENTA LA FOC

SEF PROIECT SPECIALITATE
arch. Mihai Eugen PREDA

PROIECTAT
arch. Mihai Eugen PREDA

DESEINAT
arch. Mihai Eugen PREDA

ZIGZAG
architecture studio
Orasul OTOPENI, Judetul BPOV, Calesa
BUCURESTILOR, Nr.44A, Bld.571, S.C. R.L.
Ap.34 • 123/6113/2023 • C.U.I. 46796230

ORDINUL ARHITECTURII
DIN ROMANIA
8877
arch. Mihai Eugen
PREDA
Arhitect cu drept de semnatura

BENEFICIAR
CENTRUL SCOLAR DE EDUCATIE INCLUZIVA
"SANTIA FILOTEIA"

NR. PROIECT
P006

DENUMIRE PROIECT
MODIFICARI INTERIOARE SI EXTERIOARE, SCHIMBARE
FUNCTIUNE CAMERA HIDROMASAJ SI USCATORIE, IN SALI DE
CLASA SI MAGAZIE

Oras STEFANESTI, Sot VALEA MARE-PODGORIA, Strada CAVALERULUI
Nr.18, Nr.Cad. 87515, Judetul ARGES

DENUMIRE PLANSA
PLAN PARTER - PROPUNERE

FAZA
DATA
PT
iulie 2025

REV.
01

SCARA
1:100

NR. PLANSA
A.01.3