



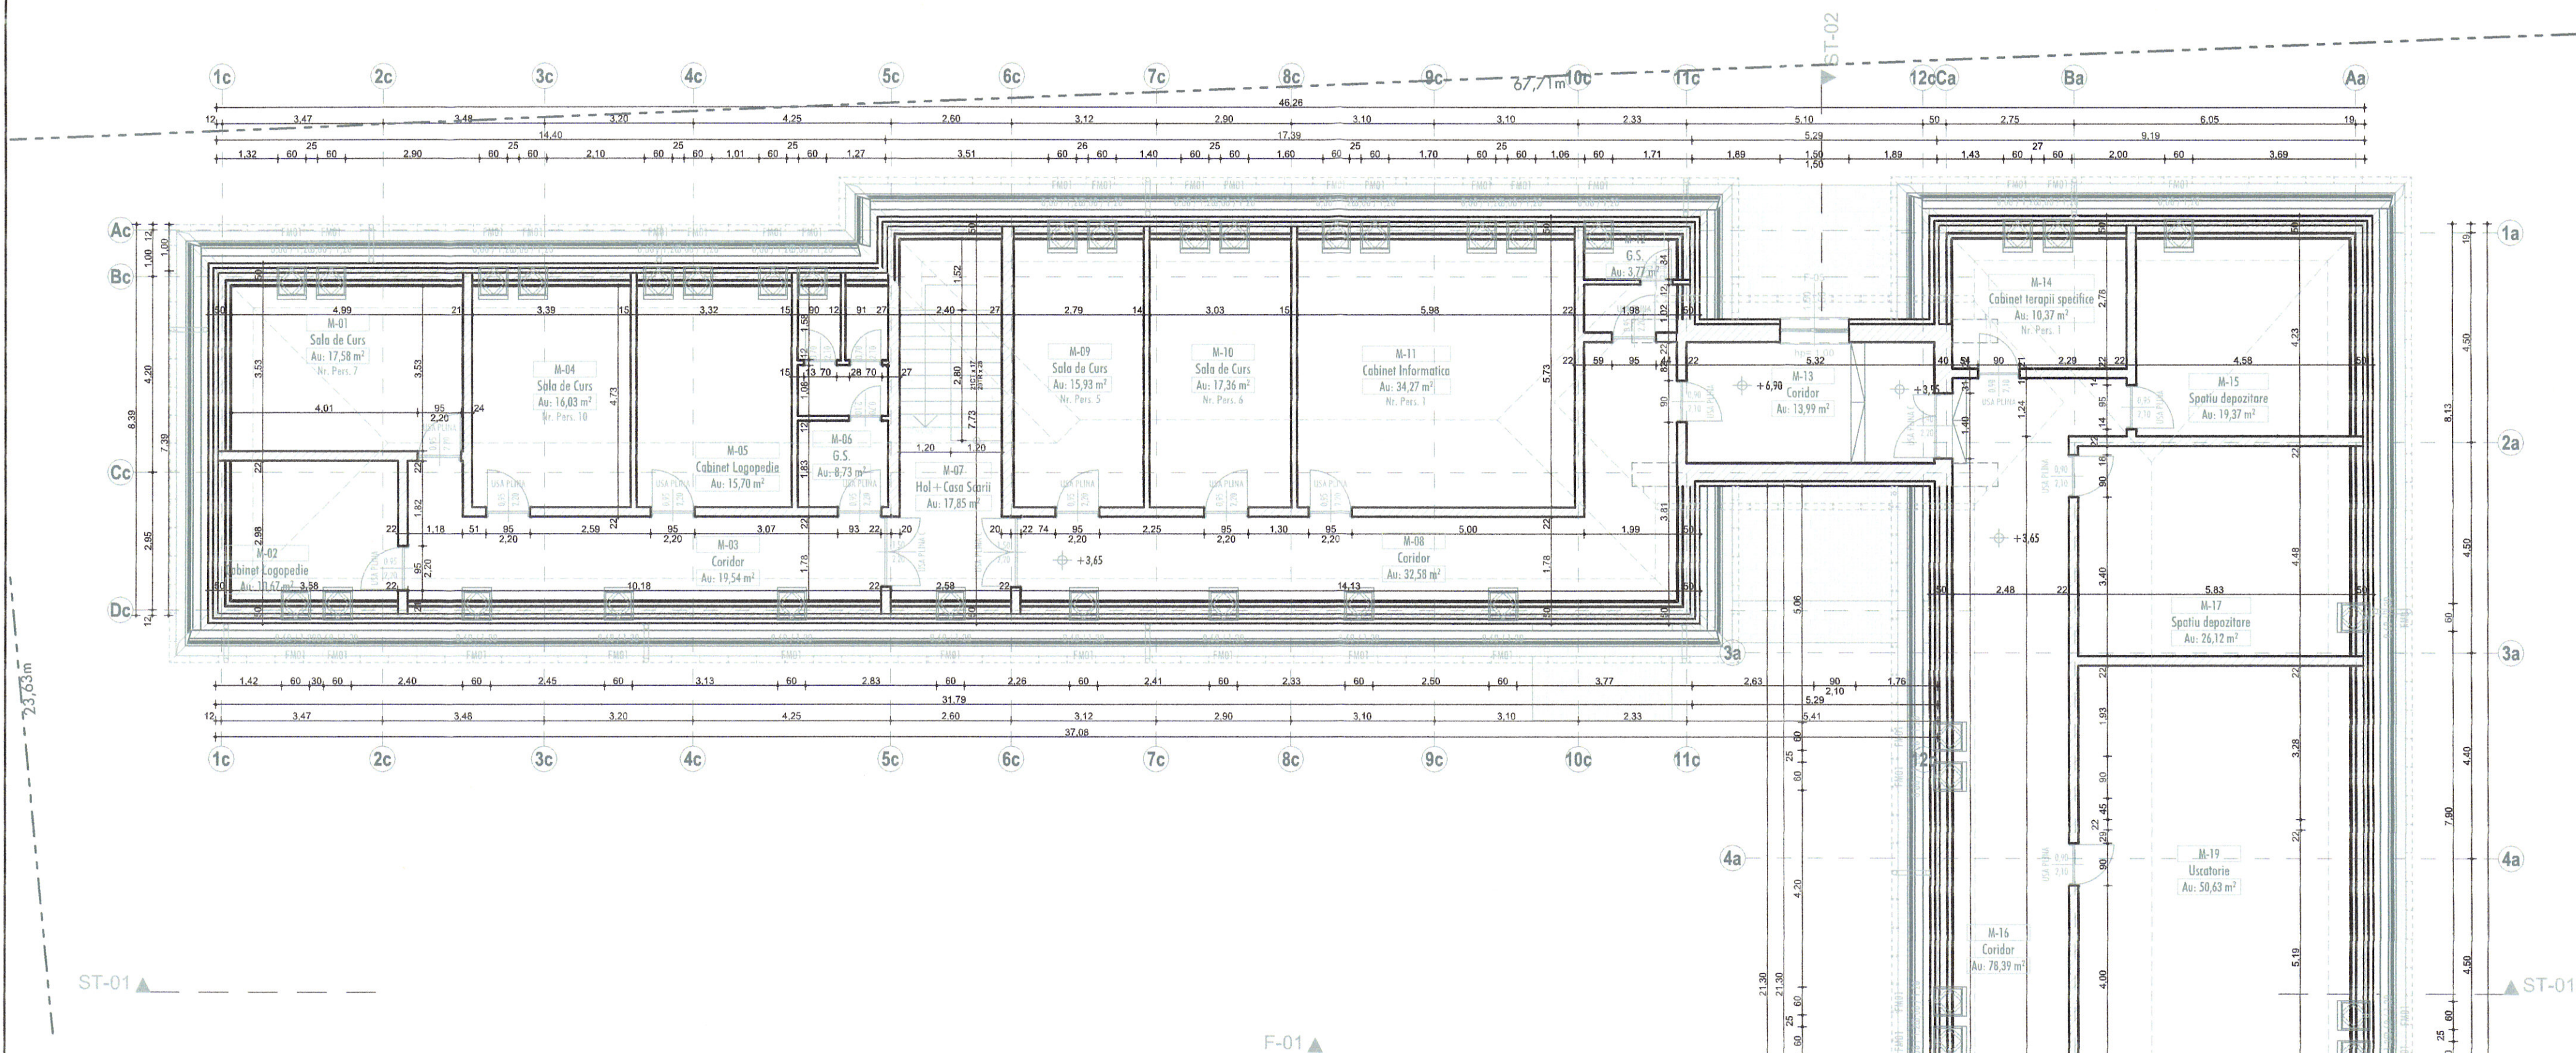

Mansarda		
M-01 Sala de Curs	17,58	3,20
M-02 Cabinet Logopedie	10,67	3,20
M-03 Coridor	19,54	3,20
M-04 Sala de Curs	16,03	3,20
M-05 Cabinet Logopedie	15,70	3,20
M-06 G.S.	8,73	3,20
M-07 Hol+ Casa Scarii	17,85	3,20
M-08 Coridor	32,58	3,20
M-09 Sala de Curs	15,93	3,20
M-10 Sala de Curs	17,36	3,20
M-11 Cabinet Informatica	34,27	3,20
M-12 G.S.	3,77	3,20
M-13 Coridor	13,99	3,20
M-14 Cabinet terapii specifice	10,37	3,20
M-15 Spatiu depozitare	19,37	3,20
M-16 Coridor	78,39	3,20
M-17 Spatiu depozitare	26,12	3,20
M-19 Uscatorie	50,63	2,90
M-20 Pod	51,74	3,20
M-21 Pod	81,25	3,20
M-22 Coridor	35,27	2,90
M-23 Baie	3,10	2,98
M-24 Camera	18,54	2,98
M-25 Camera	18,32	2,98
M-26 Baie	3,21	2,98
M-27 Camera	16,07	2,98
M-28 Baie	3,56	2,98
M-29 Baie	3,42	2,98
M-30 Camera	12,29	2,98
M-31 Camera	12,12	2,98
M-32 Baie	3,44	2,98
M-34 Camera	18,18	2,98
M-35 Baie	3,17	2,98
M-36 Hol+ Casa Scarii	17,82	2,90
M-37 Baie	4,06	2,98
M-38 Hol	4,62	2,98
M-39 Uscatorie	12,97	2,98
M-40 Cabinet Medical	15,51	2,98
M-41 Hol	2,26	2,98
M-42 Baie	2,82	2,98
M-43 Izolator	10,79	2,98
763,37 m²		

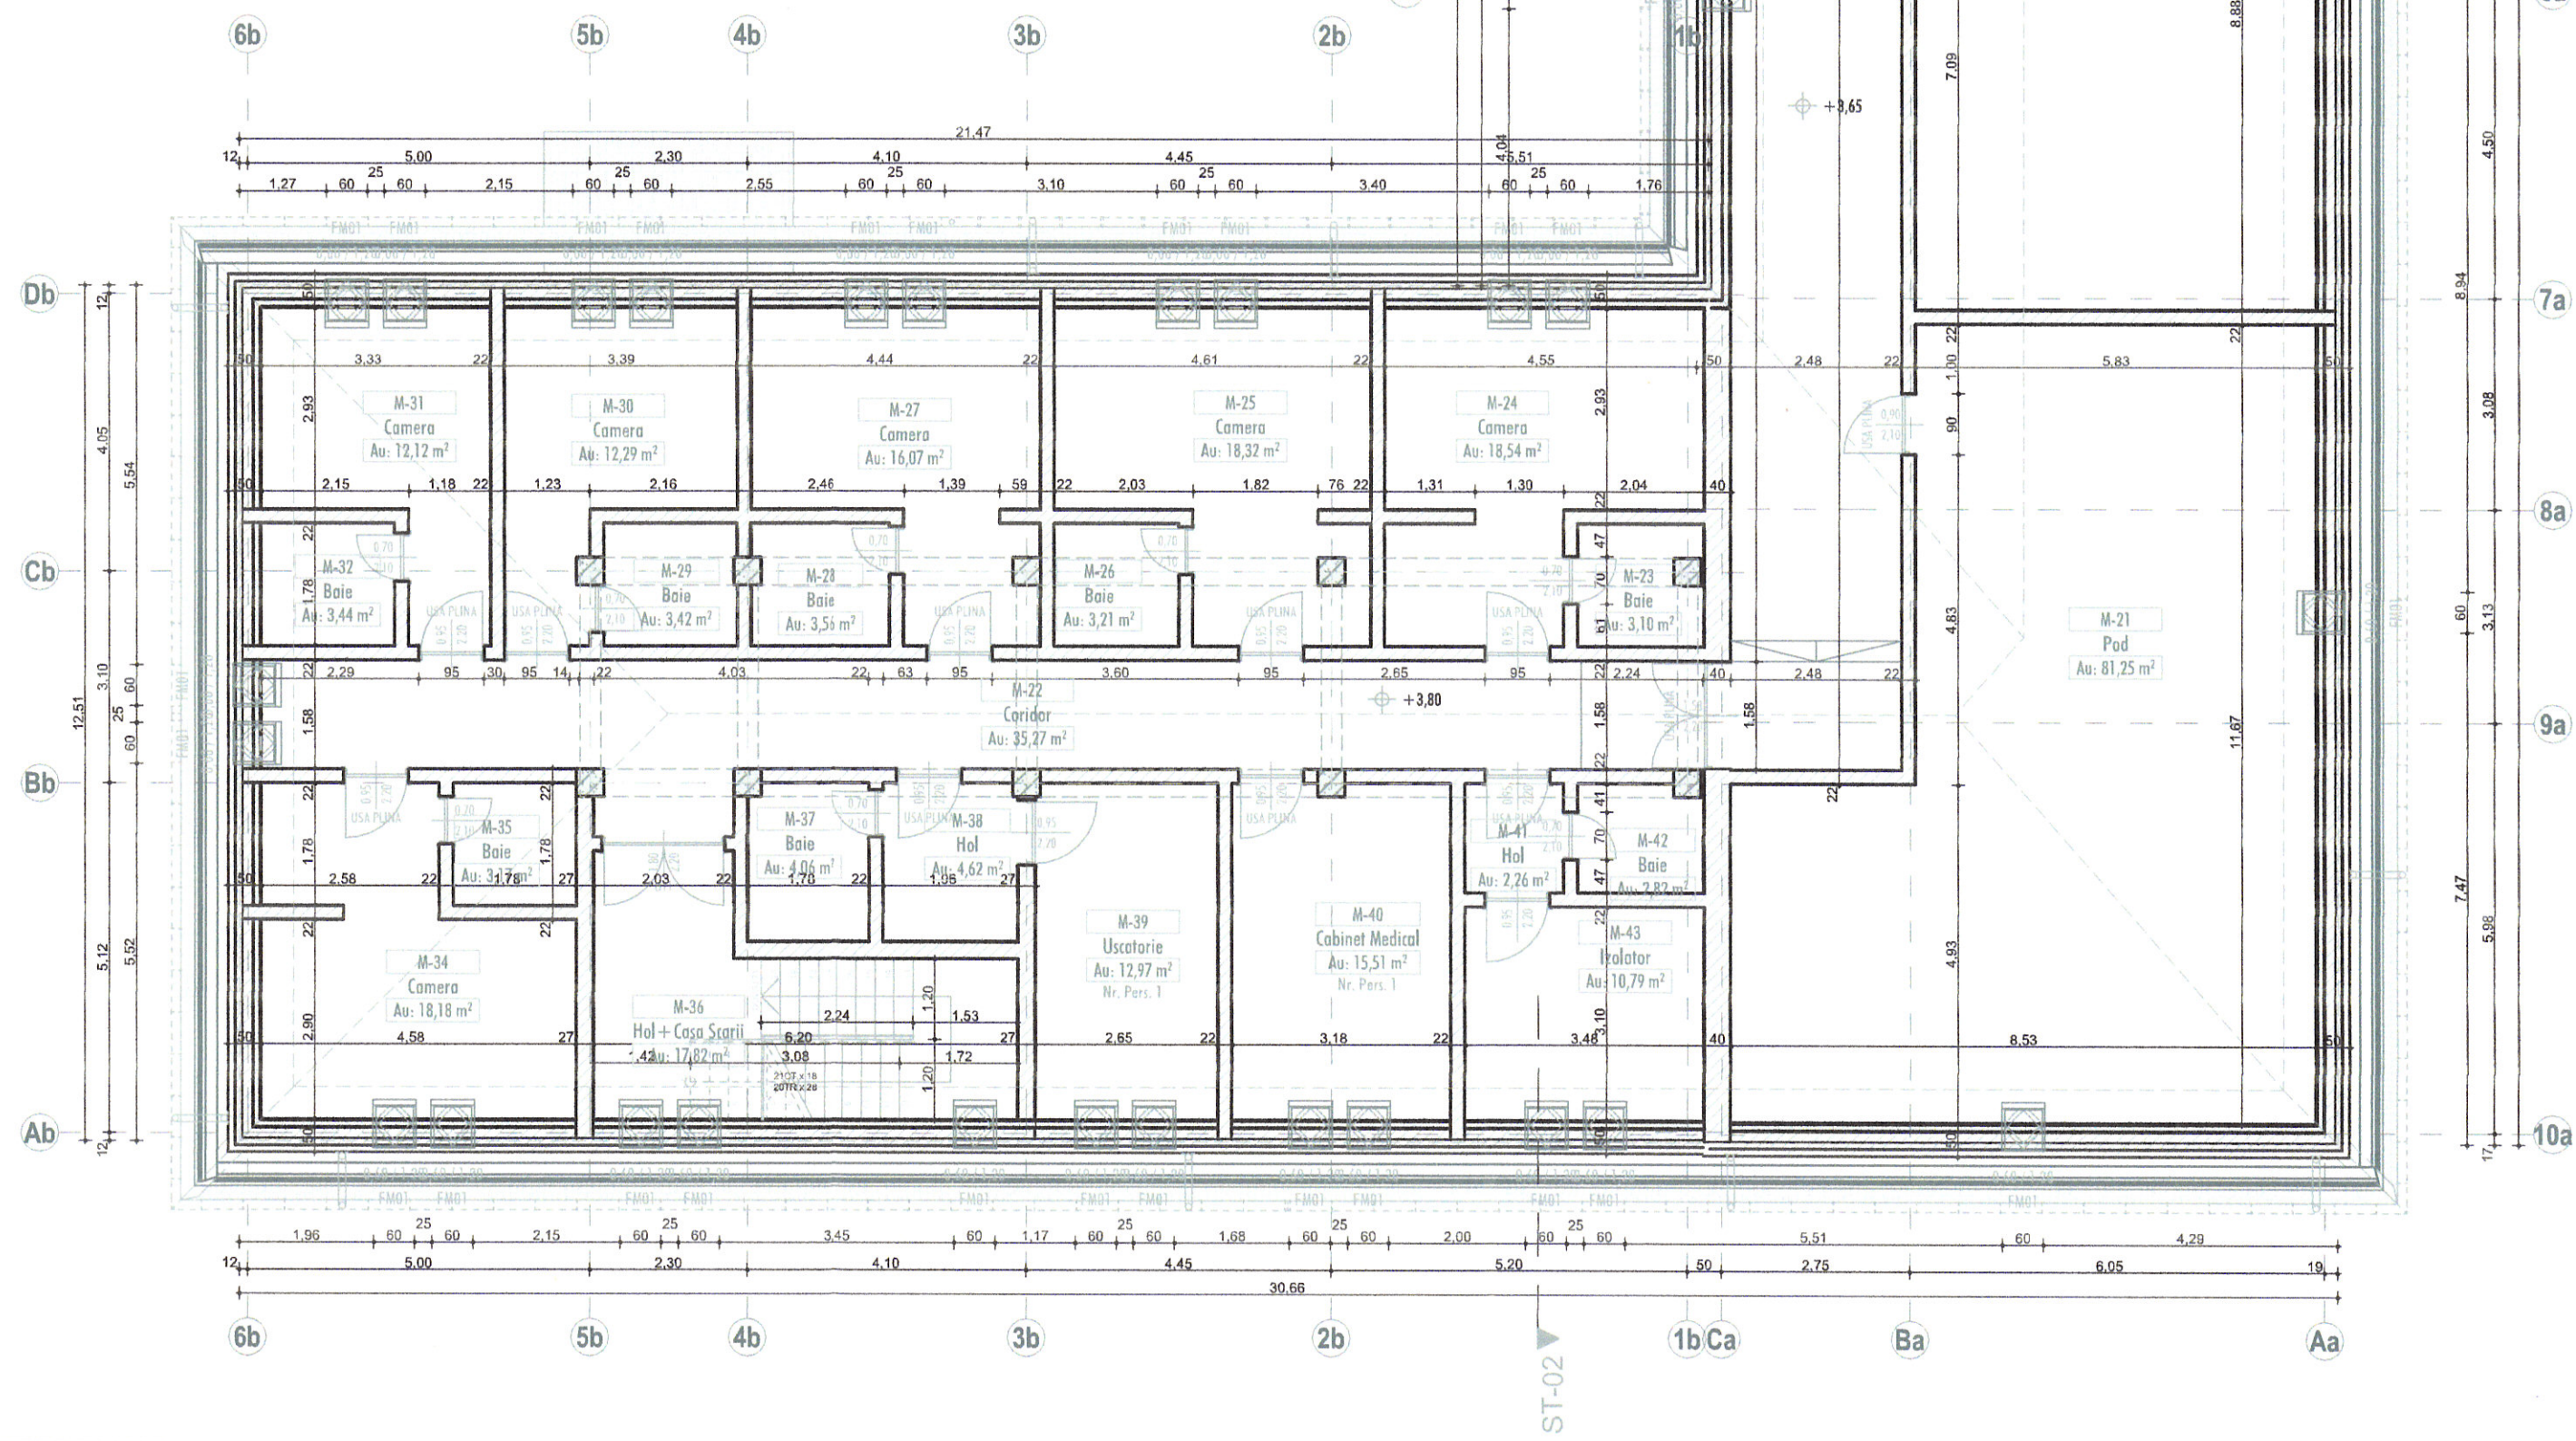

CATEGORIA DE IMPORTANTA
CLASA "III" DE IMPORTANTA
GRADUL "II" DE REZISTENTA LA POC

ZIGZAG
architecture studio
Orasul OTOPENI, Judetul BOTOV, Coltar
BUCURESTI, Nr. 84A, Bl. 82-1, Sc. 4, Et. 1
Ap. 34 - 123/6113/2022 - C. 11 46760226

SEF PROIECT SPECIALITATE
arh. Mihai Eugen PREDA

PROIECTAT
arh. Mihai Eugen PREDA

DESENAT
arh. Mihai Eugen PREDA

NR. PROIECT
P006

DENUMIRE PROIECT
MODIFICARI INTERIOARE SI EXTERIOARE, SCHIMBARE
FUNCTIUNE CAMERA HIDROMASAJ SI USCATORIE, IN SALI DE
CLASA SI MAGAZIE

Oras STEFANESTI, Sat VALEA MARE-PODGORIA, Strada CAVALERULUI
Nr.1B, Nr. Cad. 87515, Judetul ARGES

DENUMIRE PLANSA
PLAN MANSARDA - RELEVU

FAZA
DATA

PT
iulie 2025

REV.
01

SCARA
1:100

NR. PLANSA
A.01.4