


CATEGORIA DE IMPORTANTA "C"
CLASA "III" DE IMPORTANTA
GRADUL "II" DE REZISTENTA LA FOC

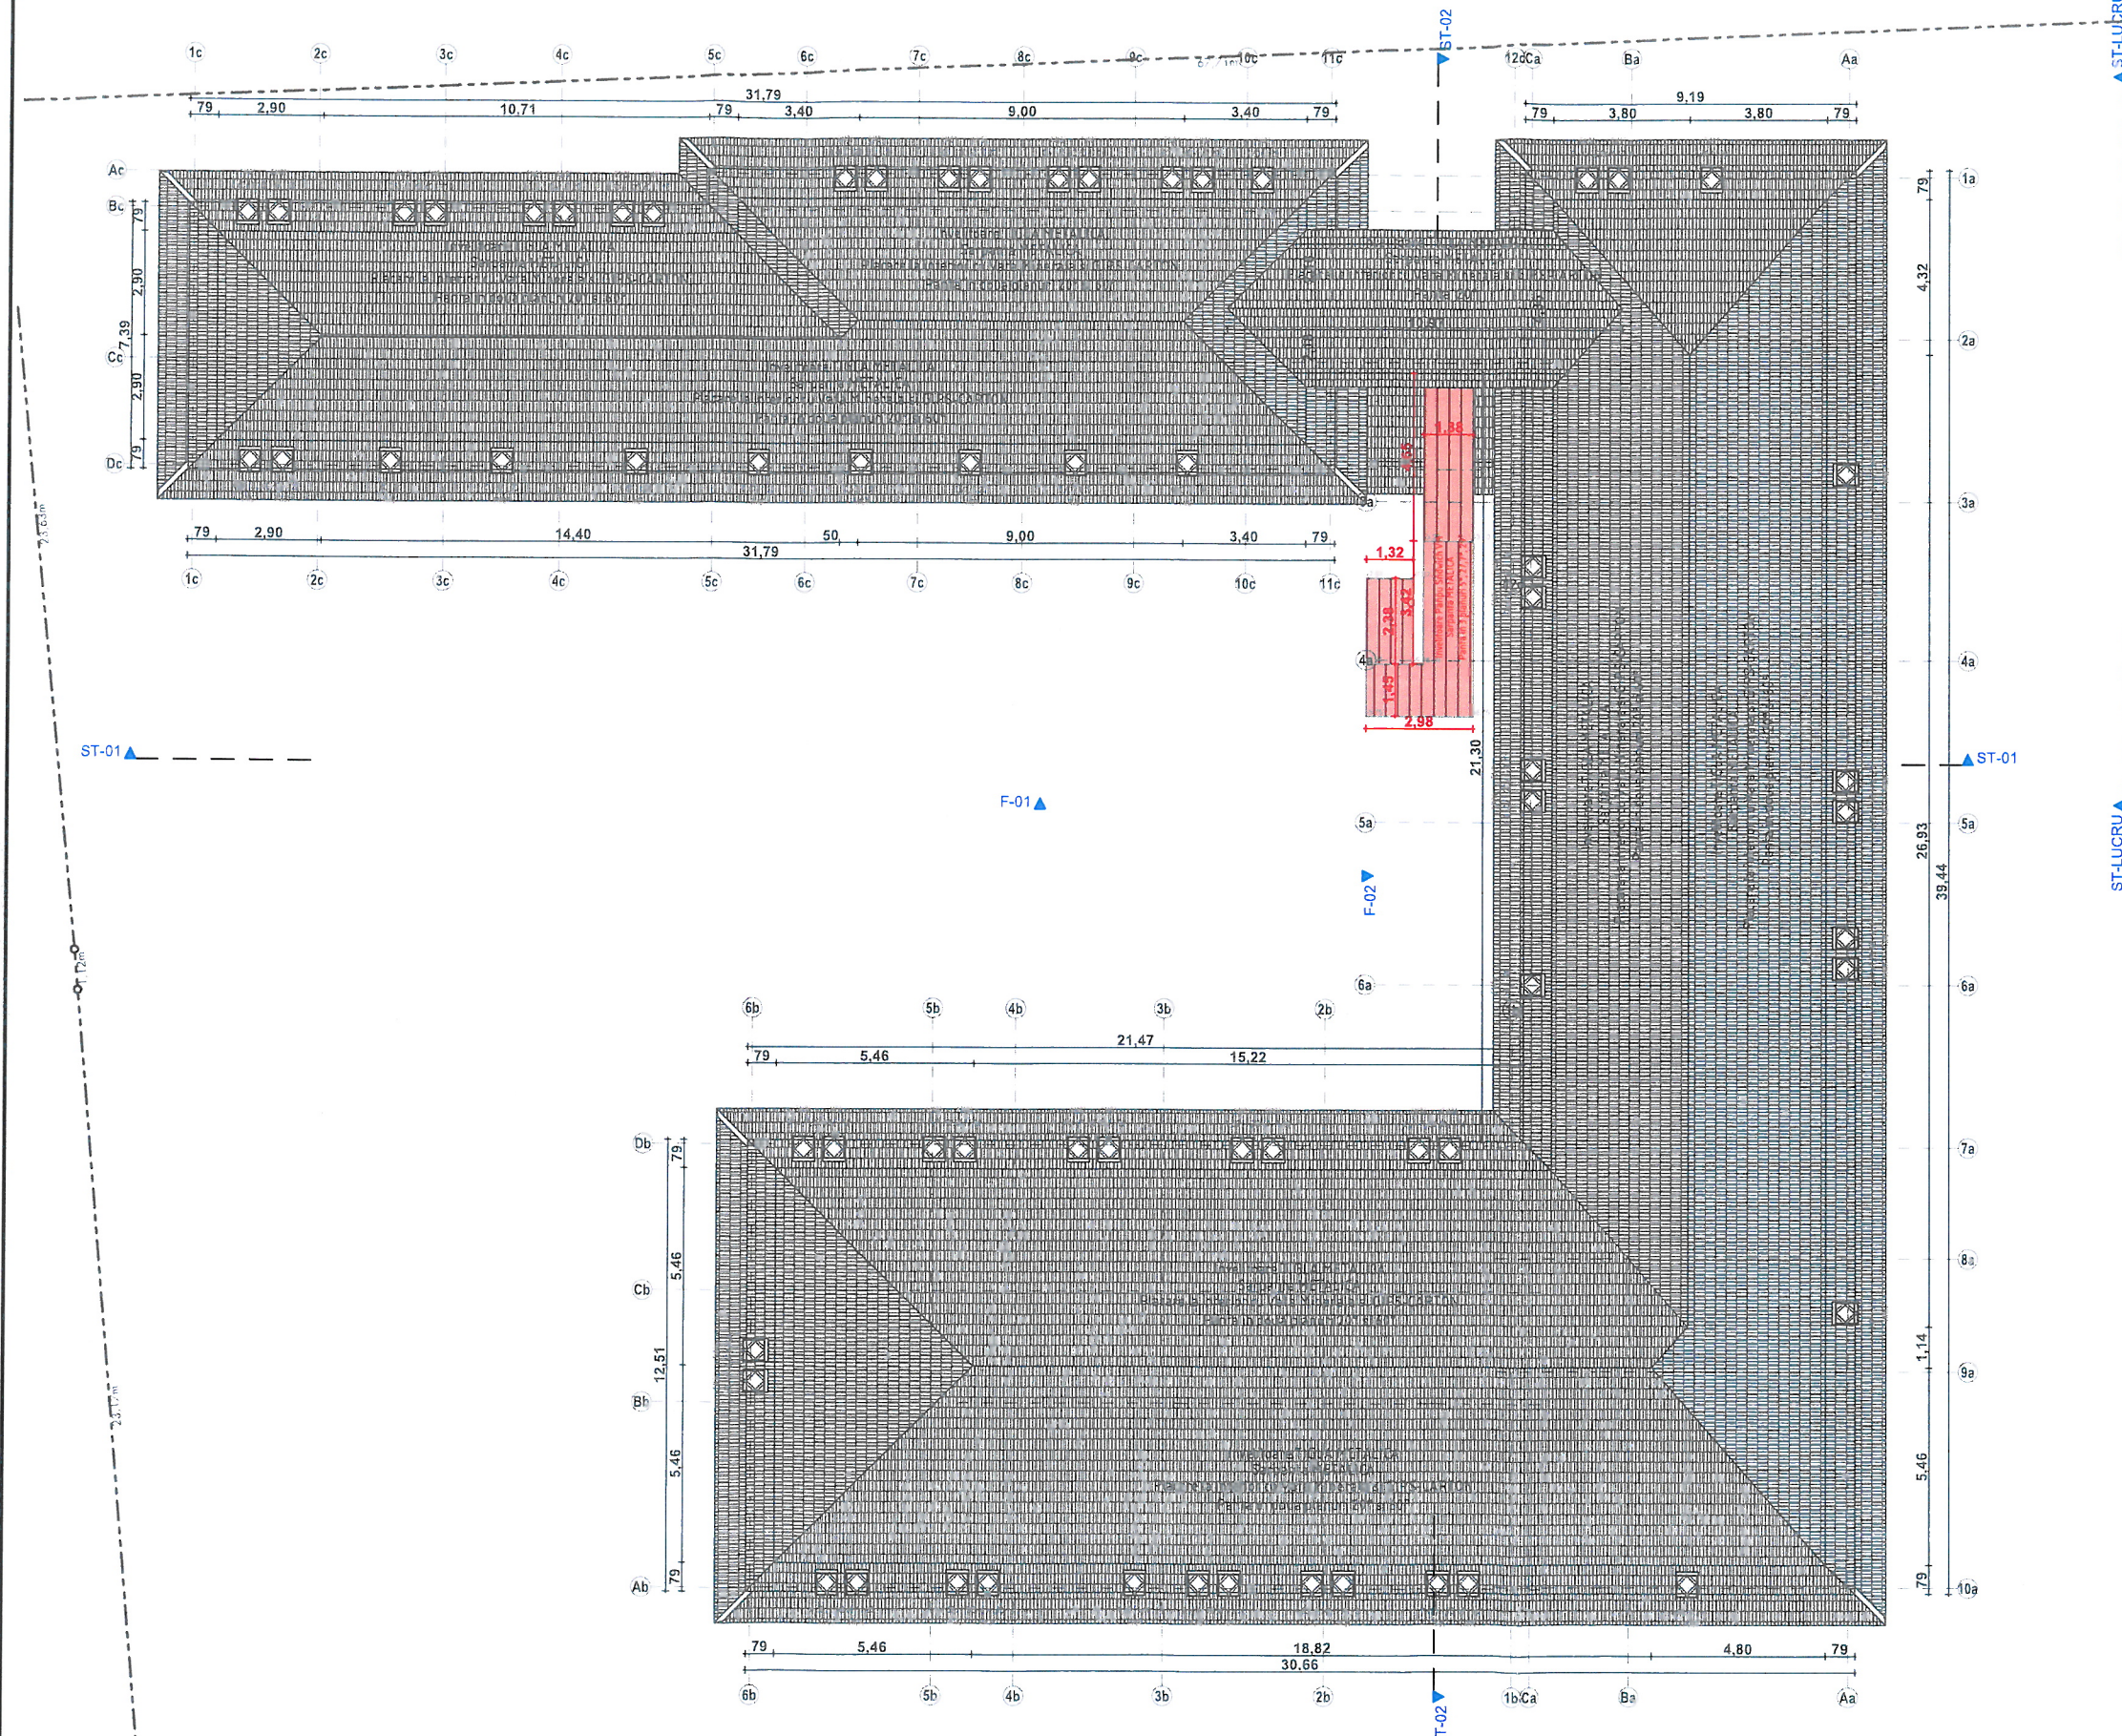

- LEGENDA
- Elemente PROPUSE
 - Elemente DESFIINTATE
 - Elemente EXISTENTE

ZIGZAG
architecture studio
Orasul OTOPENI, Judetul ILFOV, Calea BUCURESTILOR,
Nr.84A, Bl.B2-1, Sc.4, Et.1, Ap.34 - J23/6113/2022 -
C.U.I. 46796229

BENEFICIAR
CENTRUL SCOLAR DE EDUCATIE
INCLUZIVA "SFANTA FILOFTEIA"

NR. PROIECT
P006

DENUMIRE PROIECT
MODIFICARI INTERIOARE SI EXTERIOARE, SCHIMBARE FUNCTIUNE
CAMERA HIDROMASAJ SI USCATORIE, IN SALI DE CLASA SI MAGAZIE

Oras STEFANESTI, Sat VALEA MARE-PODGORIA, Strada CAVALERULUI
Nr.1B, Nr.Cad. 87515, Judetul ARGES

ORDINUL ARHITECTILOR
DIN ROMANIA
8897
Mihai Eugen
PREDA
Arhitect cu drept de semnatura

SEF PROIECT SPECIALITATE
arh. Mihai Eugen PREDA

PROIECTAT
arh. Mihai Eugen PREDA

DESENAT
arh. Mihai Eugen PREDA

FAZA PTh DATA iulie 2025

DENUMIRE PLANSA
PLAN INVELITOARE - INTER
VENTIE

REV. SCARA NR. PLANSA
1:200 A.01.8