
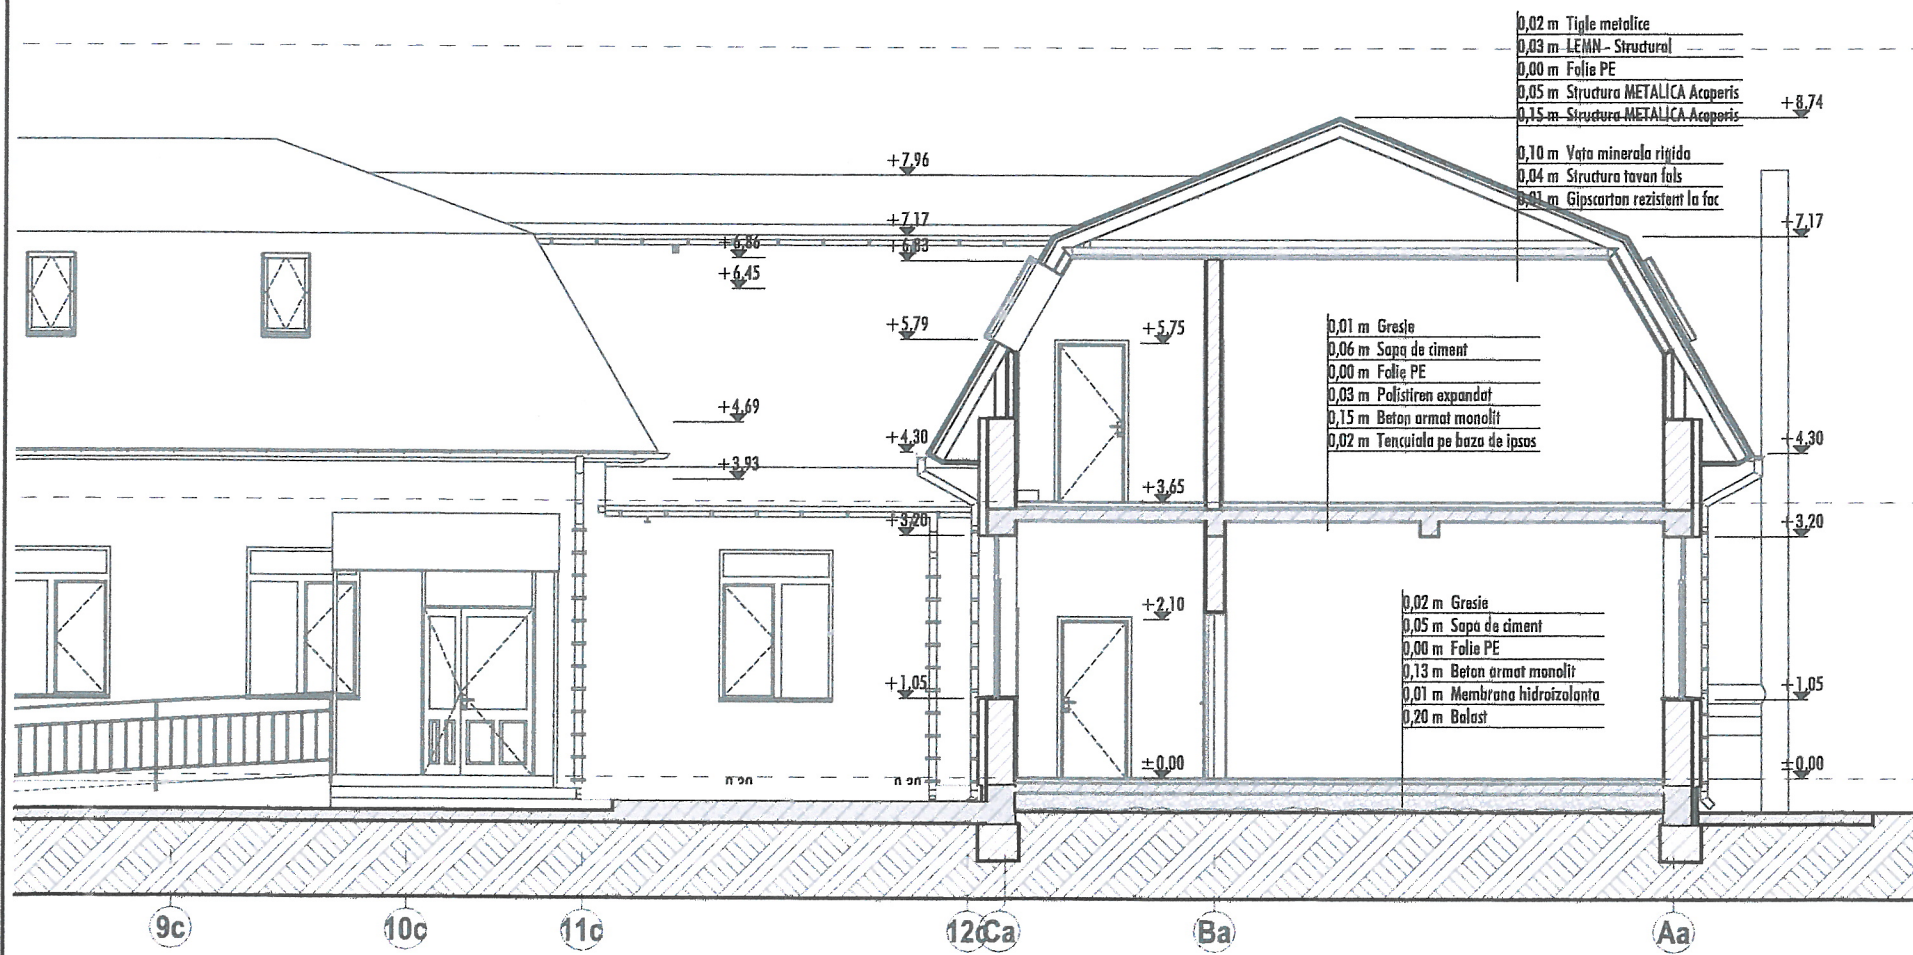


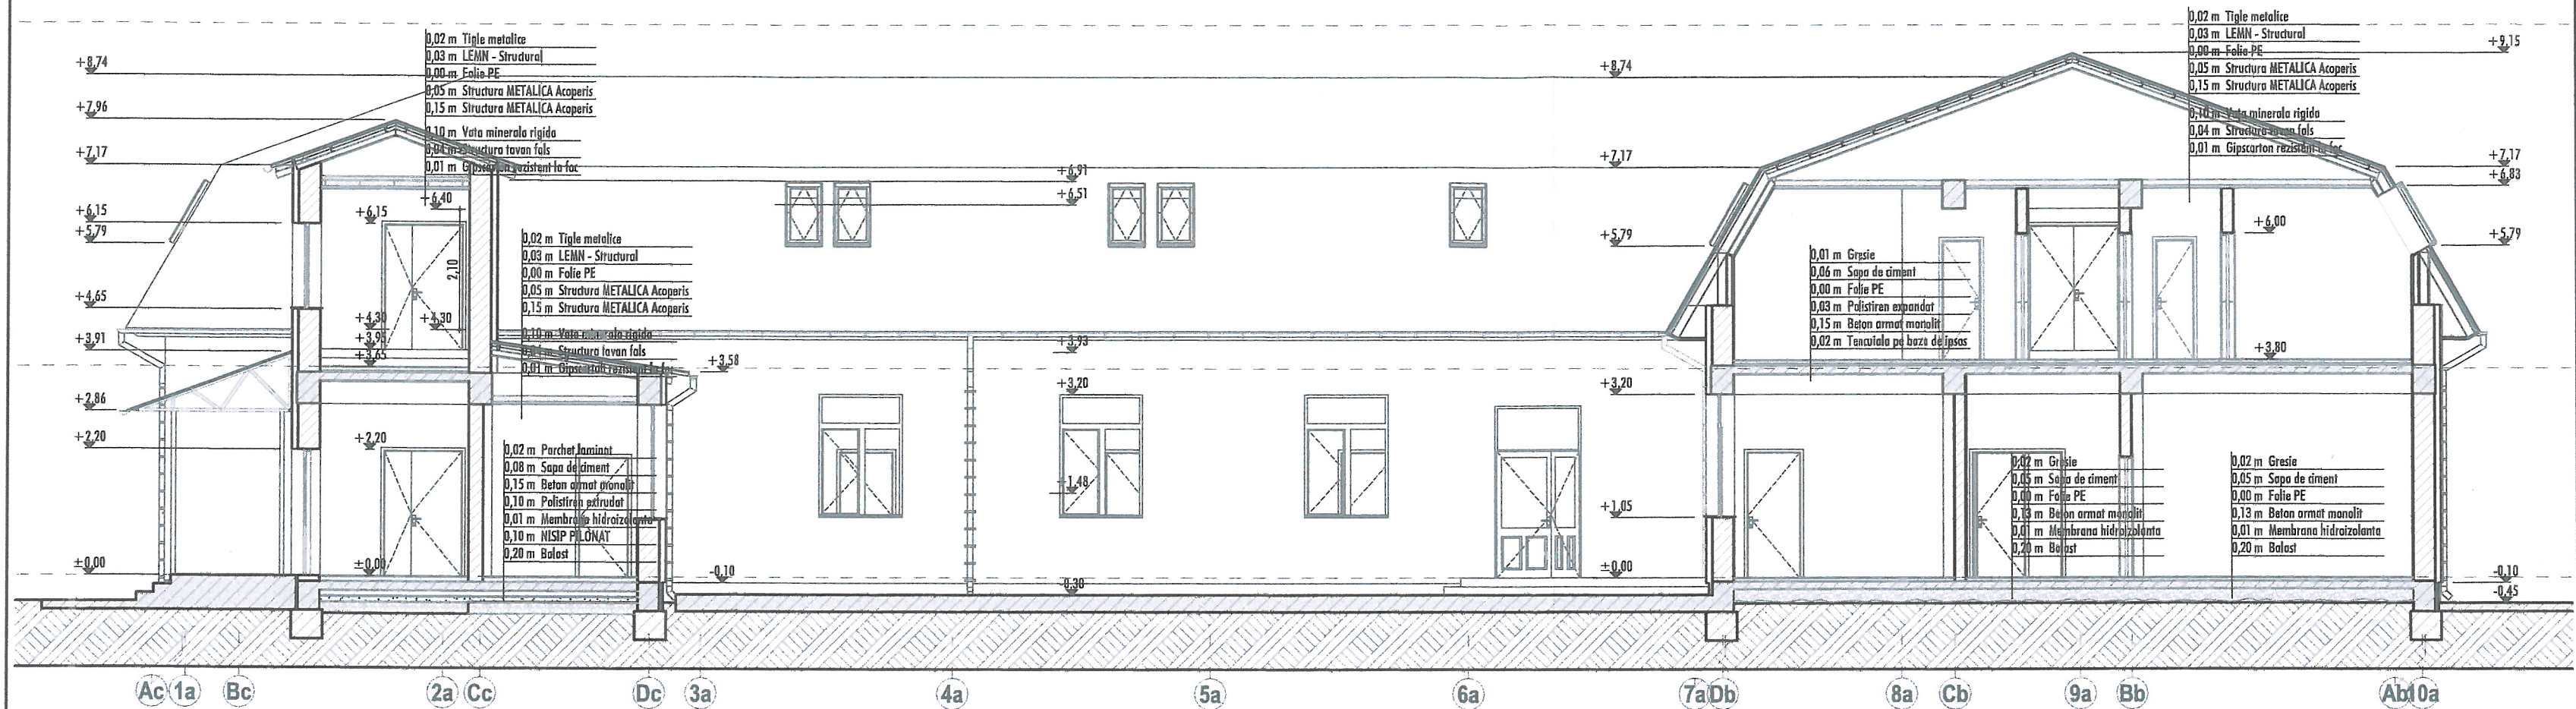

CATEGORIA DE IMPORTANTA "C"
CLASA "III" DE IMPORTANTA
GRADUL "II" DE REZISTENTA LA FOC

ZIGZAG
architecture studio
Orasul OTOPENI, Judetul ILFOV, Calea
BUCURESTILOR, Nr. 84A, Bl. B2-1, Sc. 4, Et. 1
Ap. 34 - J23/6113/2022 - CUI 46796229

SEF PROIECT SPECIALITATE
arch. Mihai Eugen PREDA

PROIECTAT
arch. Mihai Eugen PREDA

DESENAT
arch. Mihai Eugen PREDA

ORDINUL ARHITECTURII
DIN ROMANIA
8897
Mihai Eugen
PREDA
Arhitect cu drept de semnatura

BENEFICIAR
CENTRUL SCOLAR DE EDUCATIE INCLUZIVA
"SFANTA FILOTEIA"

NR. PROIECT
P006

DENUMIRE PROIECT
MODIFICARI INTERIOARE SI EXTERIOARE, SCHIMBARE
FUNCTIUNE CAMERA HIDROMASAJ SI USCATORIE, IN SALI DE
CLASA SI MAGAZIE

Oras STEFANESTI, Sat VALEA MARE-PODGORIA, Strada CAVALERULUI
Nr. 1B, Nr. Cad. 87515, Judetul ARGES

DENUMIRE PLANSA
SECTIUNE ST-01 SI ST-02 - RELEVU

FAZA	PTh	REV.	SCARA	NR. PLANSA
DATA	10 iulie 2025	01	1:100	A.02.1

Prezentul proiect reprezinta o copie a proiectului original si nu trebuie sa fie folosit pentru alte scopuri decat cele pentru care a fost conceput. Orice reproducere sau utilizare neautorizata este strict interzisa. Proiectantul nu este responsabil pentru eventuale erori sau omisiuni. Proiectul este valabil doar pentru scopurile pentru care a fost conceput.