

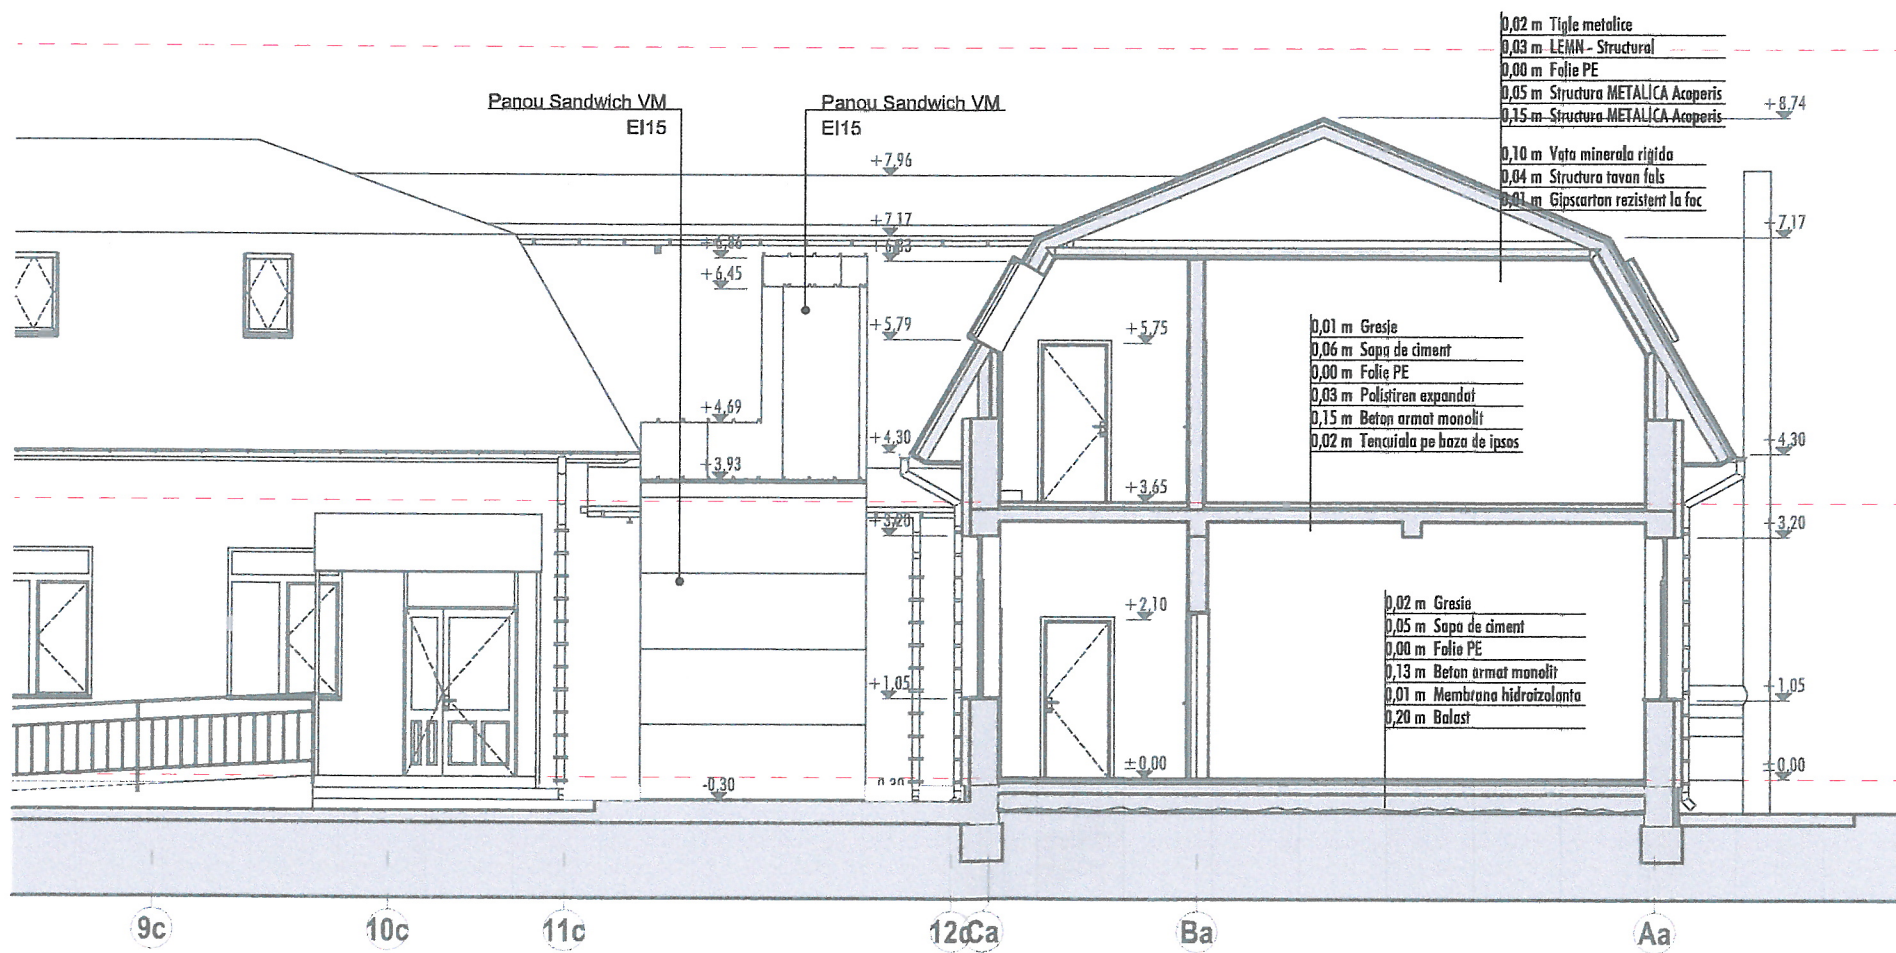


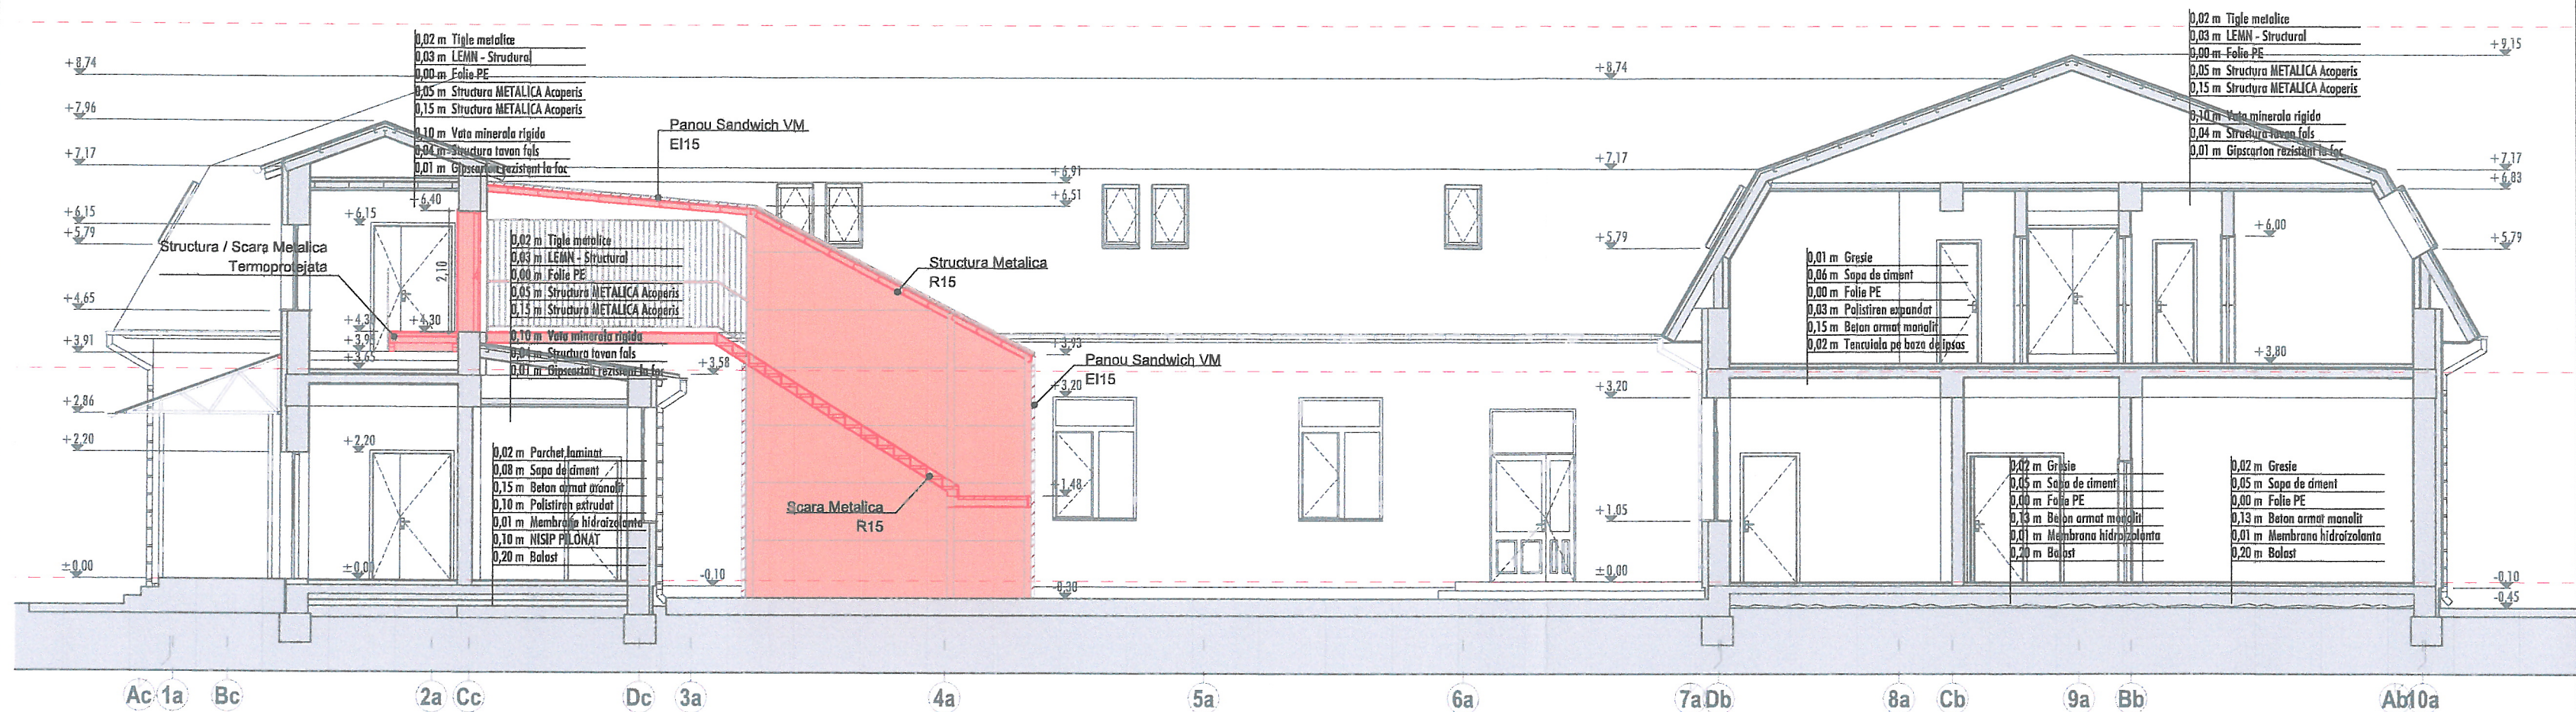

LEGENDA

- Elemente PROPUSE
- Elemente DESFIINTATE
- Elemente EXISTENTE


CATEGORIA DE IMPORTANTA
CLASA "III" DE IMPORTANTA
GRADUL "II" DE REZISTENTA LA FOC

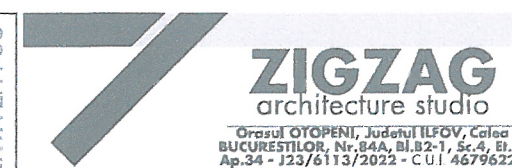

SEF PROIECT SPECIALITATE
arh. Mihai Eugen PREDA

PROIECTAT
arh. Mihai Eugen PREDA

DESENAT
arh. Mihai Eugen PREDA

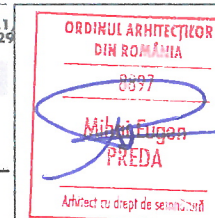

FAZA PTh
DATA iulie 2025

BENEFICIAR
CENTRUL SCOLAR DE EDUCATIE INCLUZIVA
"SFANTA FILOTEIA"

NR. PROIECT
P006

DENUMIRE PROIECT
MODIFICARI INTERIOARE SI EXTERIOARE, SCHIMBARE
FUNCTIUNE CAMERA HIDROMASAJ SI USCATORIE, IN SALI DE
CLASA SI MAGAZIE

Oras STEFANESTI, Sat VALEA MARE-PODGORIA, Strada CAVALERULUI
Nr.1B, Nr.Cad. 87515, Judetul ARGES

DENUMIRE PLANSA
SECTIUNE ST-01 si ST-02 - INTERVEN
TIE

REV. SCARA NR. PLANSA
1:100 A.02.2